




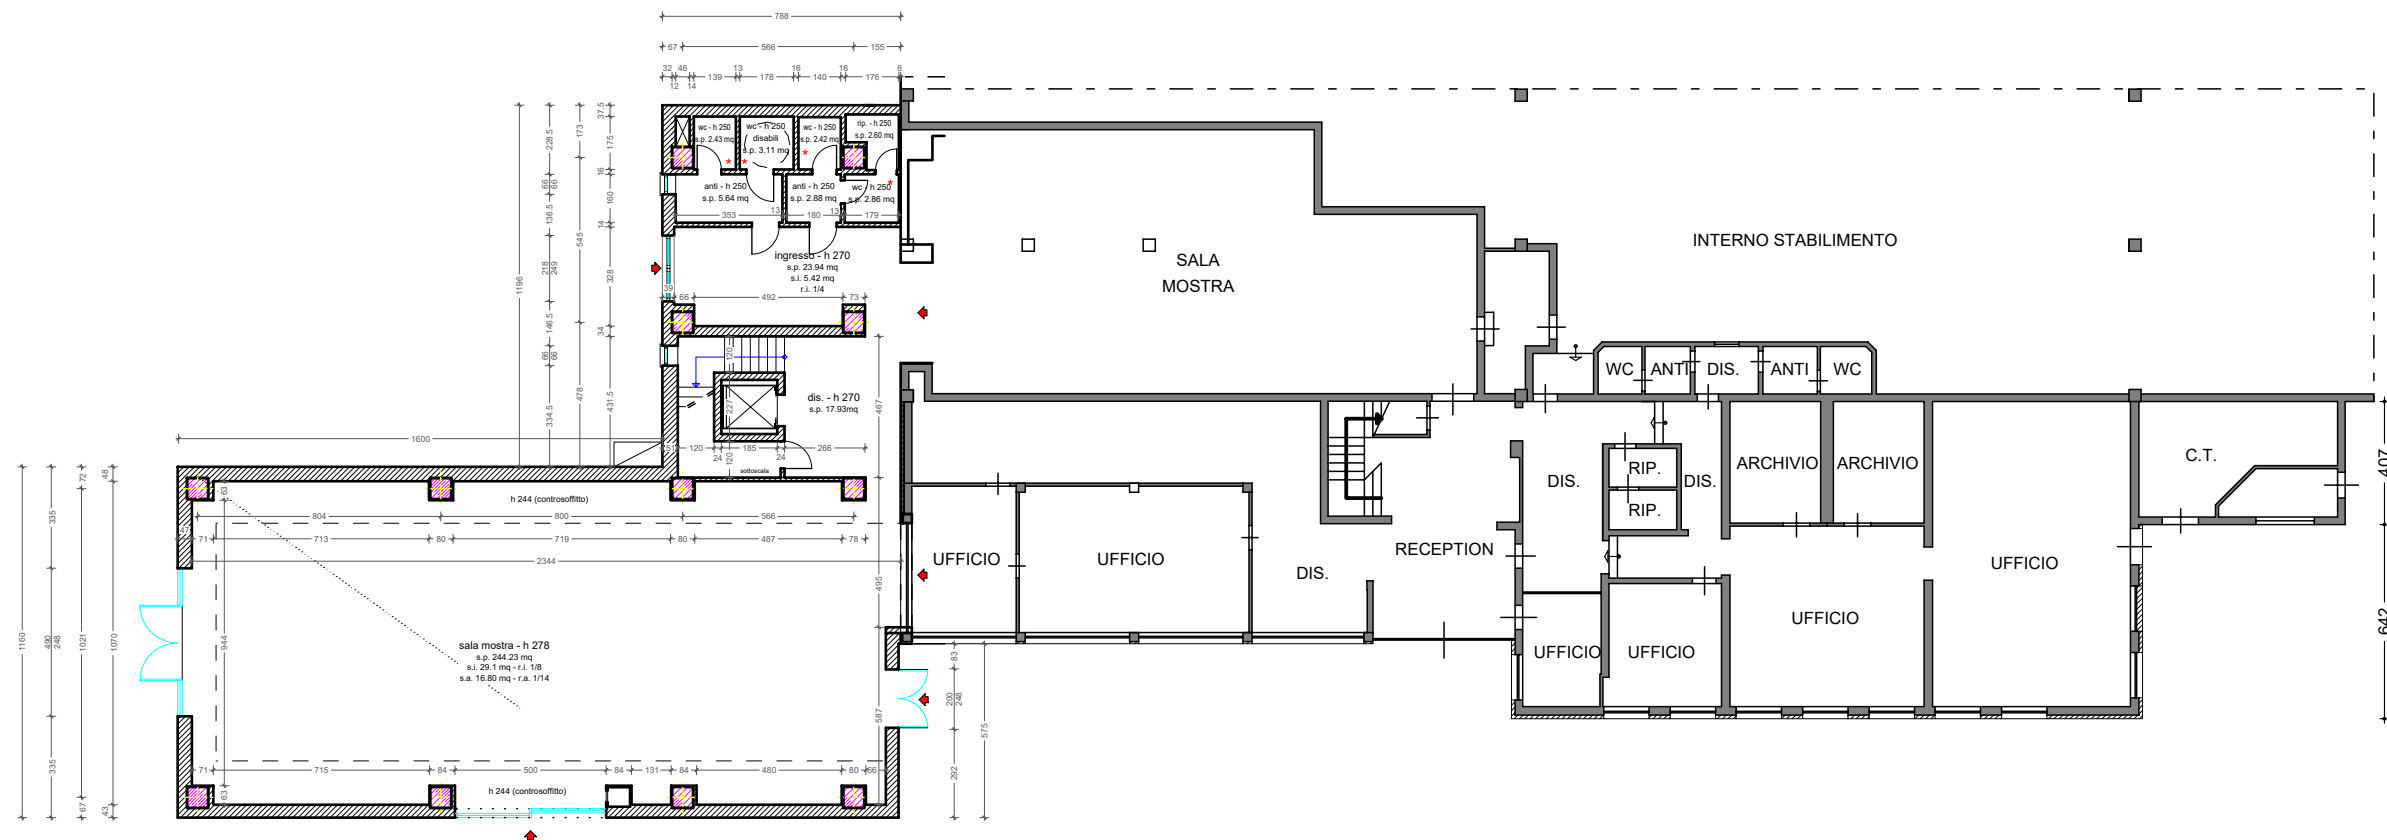

PIANTA PIANO TERRA
SCALA 1:250

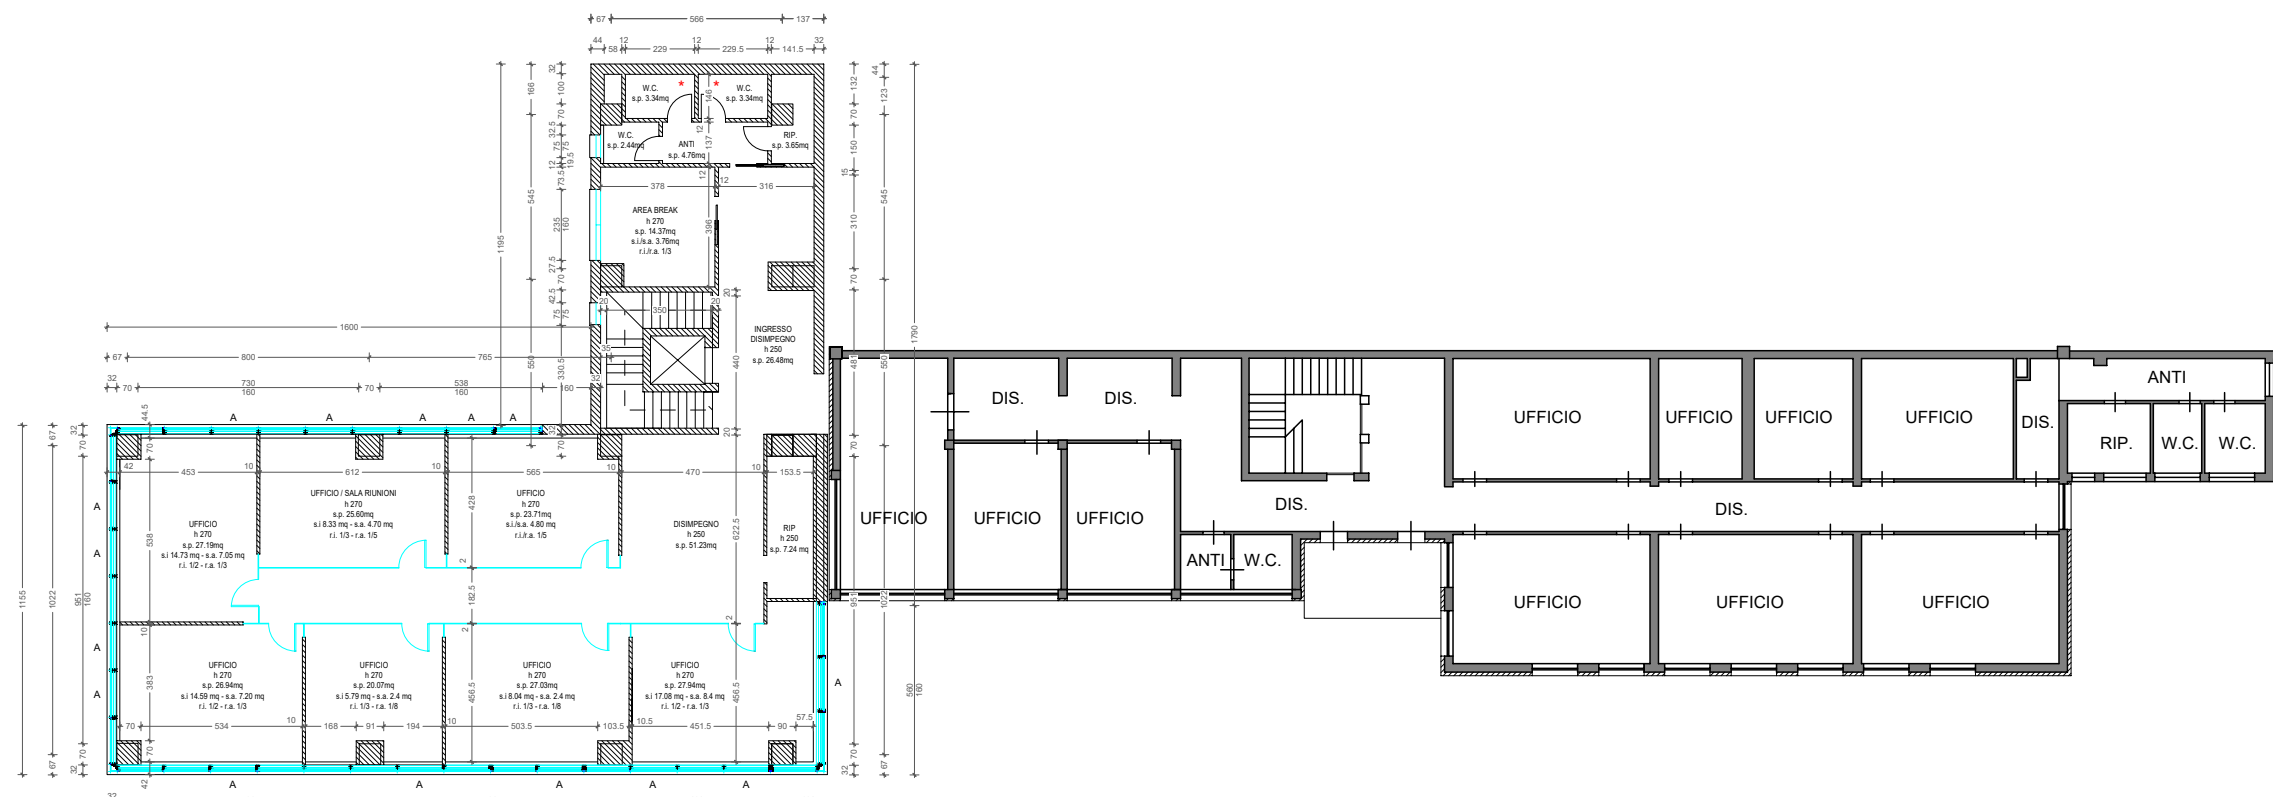


PIANTA PIANO PRIMO
SCALA 1:250

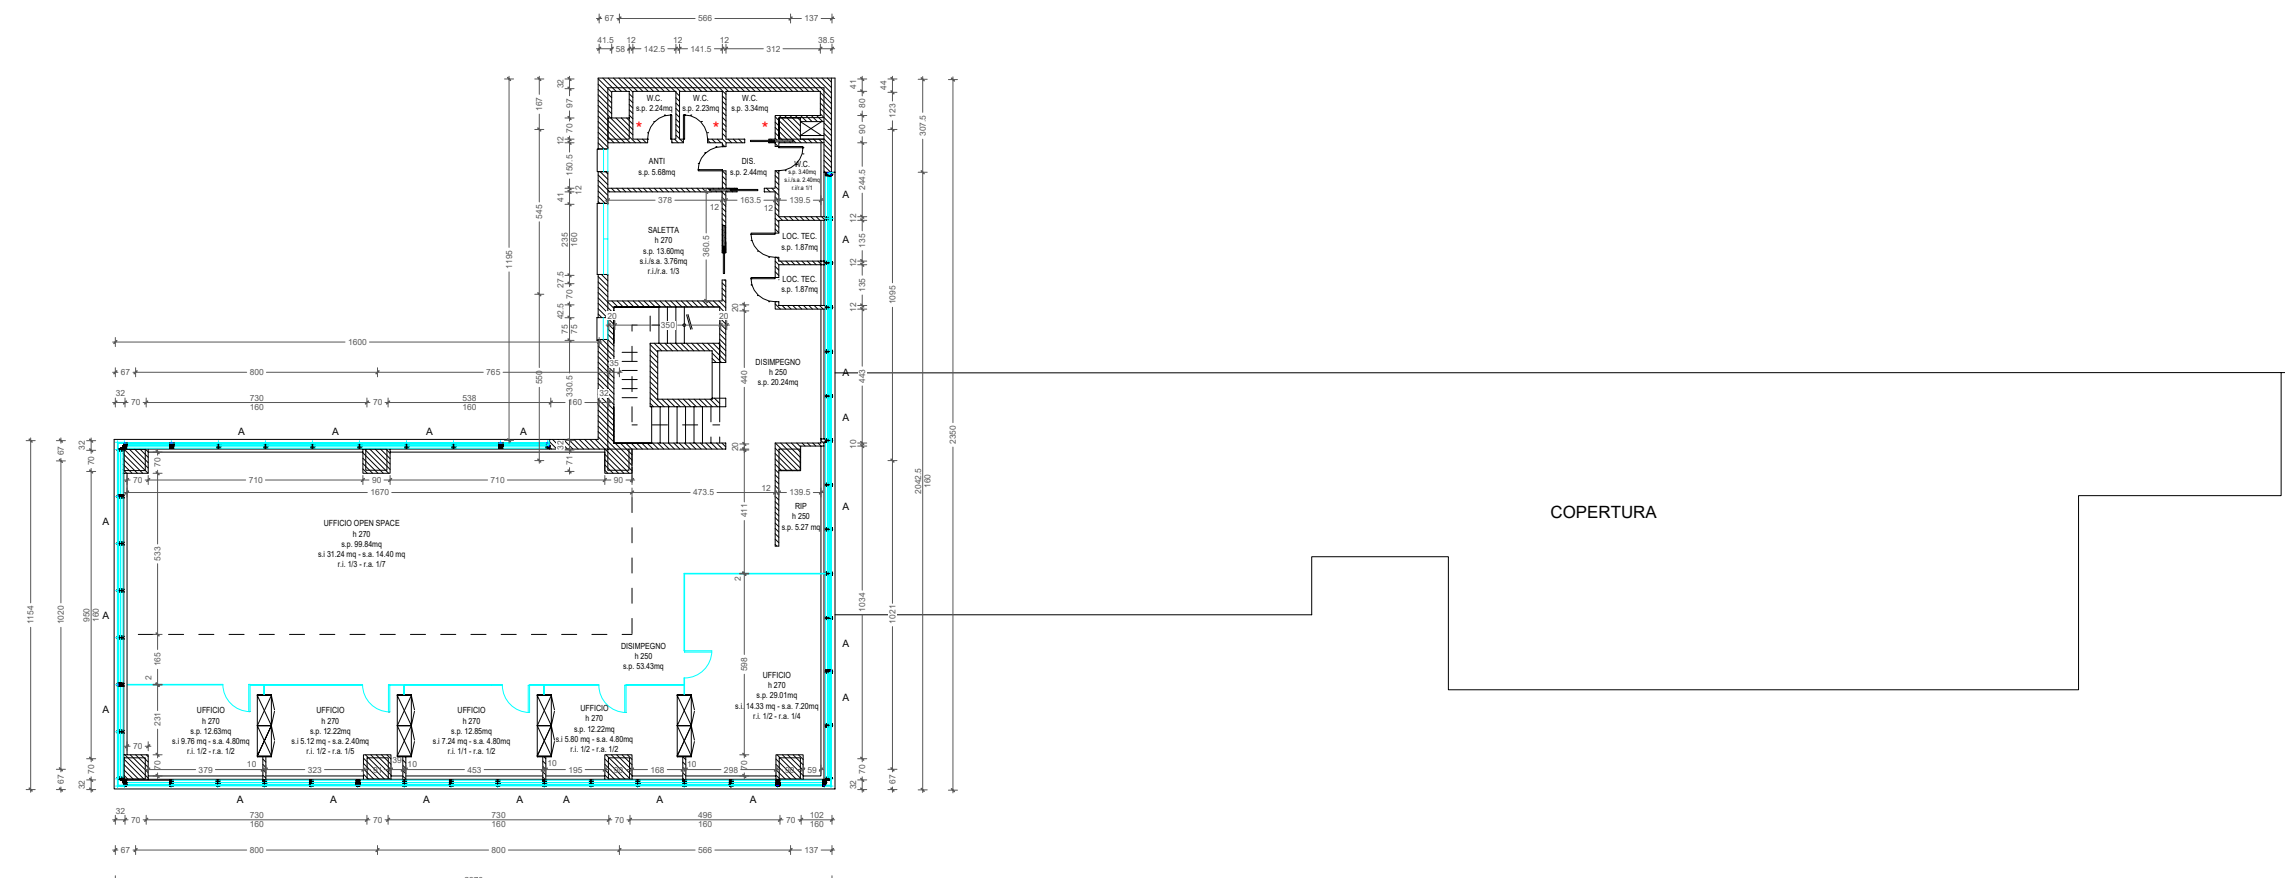


PIANTA PIANO SECONDO
SCALA 1:250


PALAZZINA UFFICI

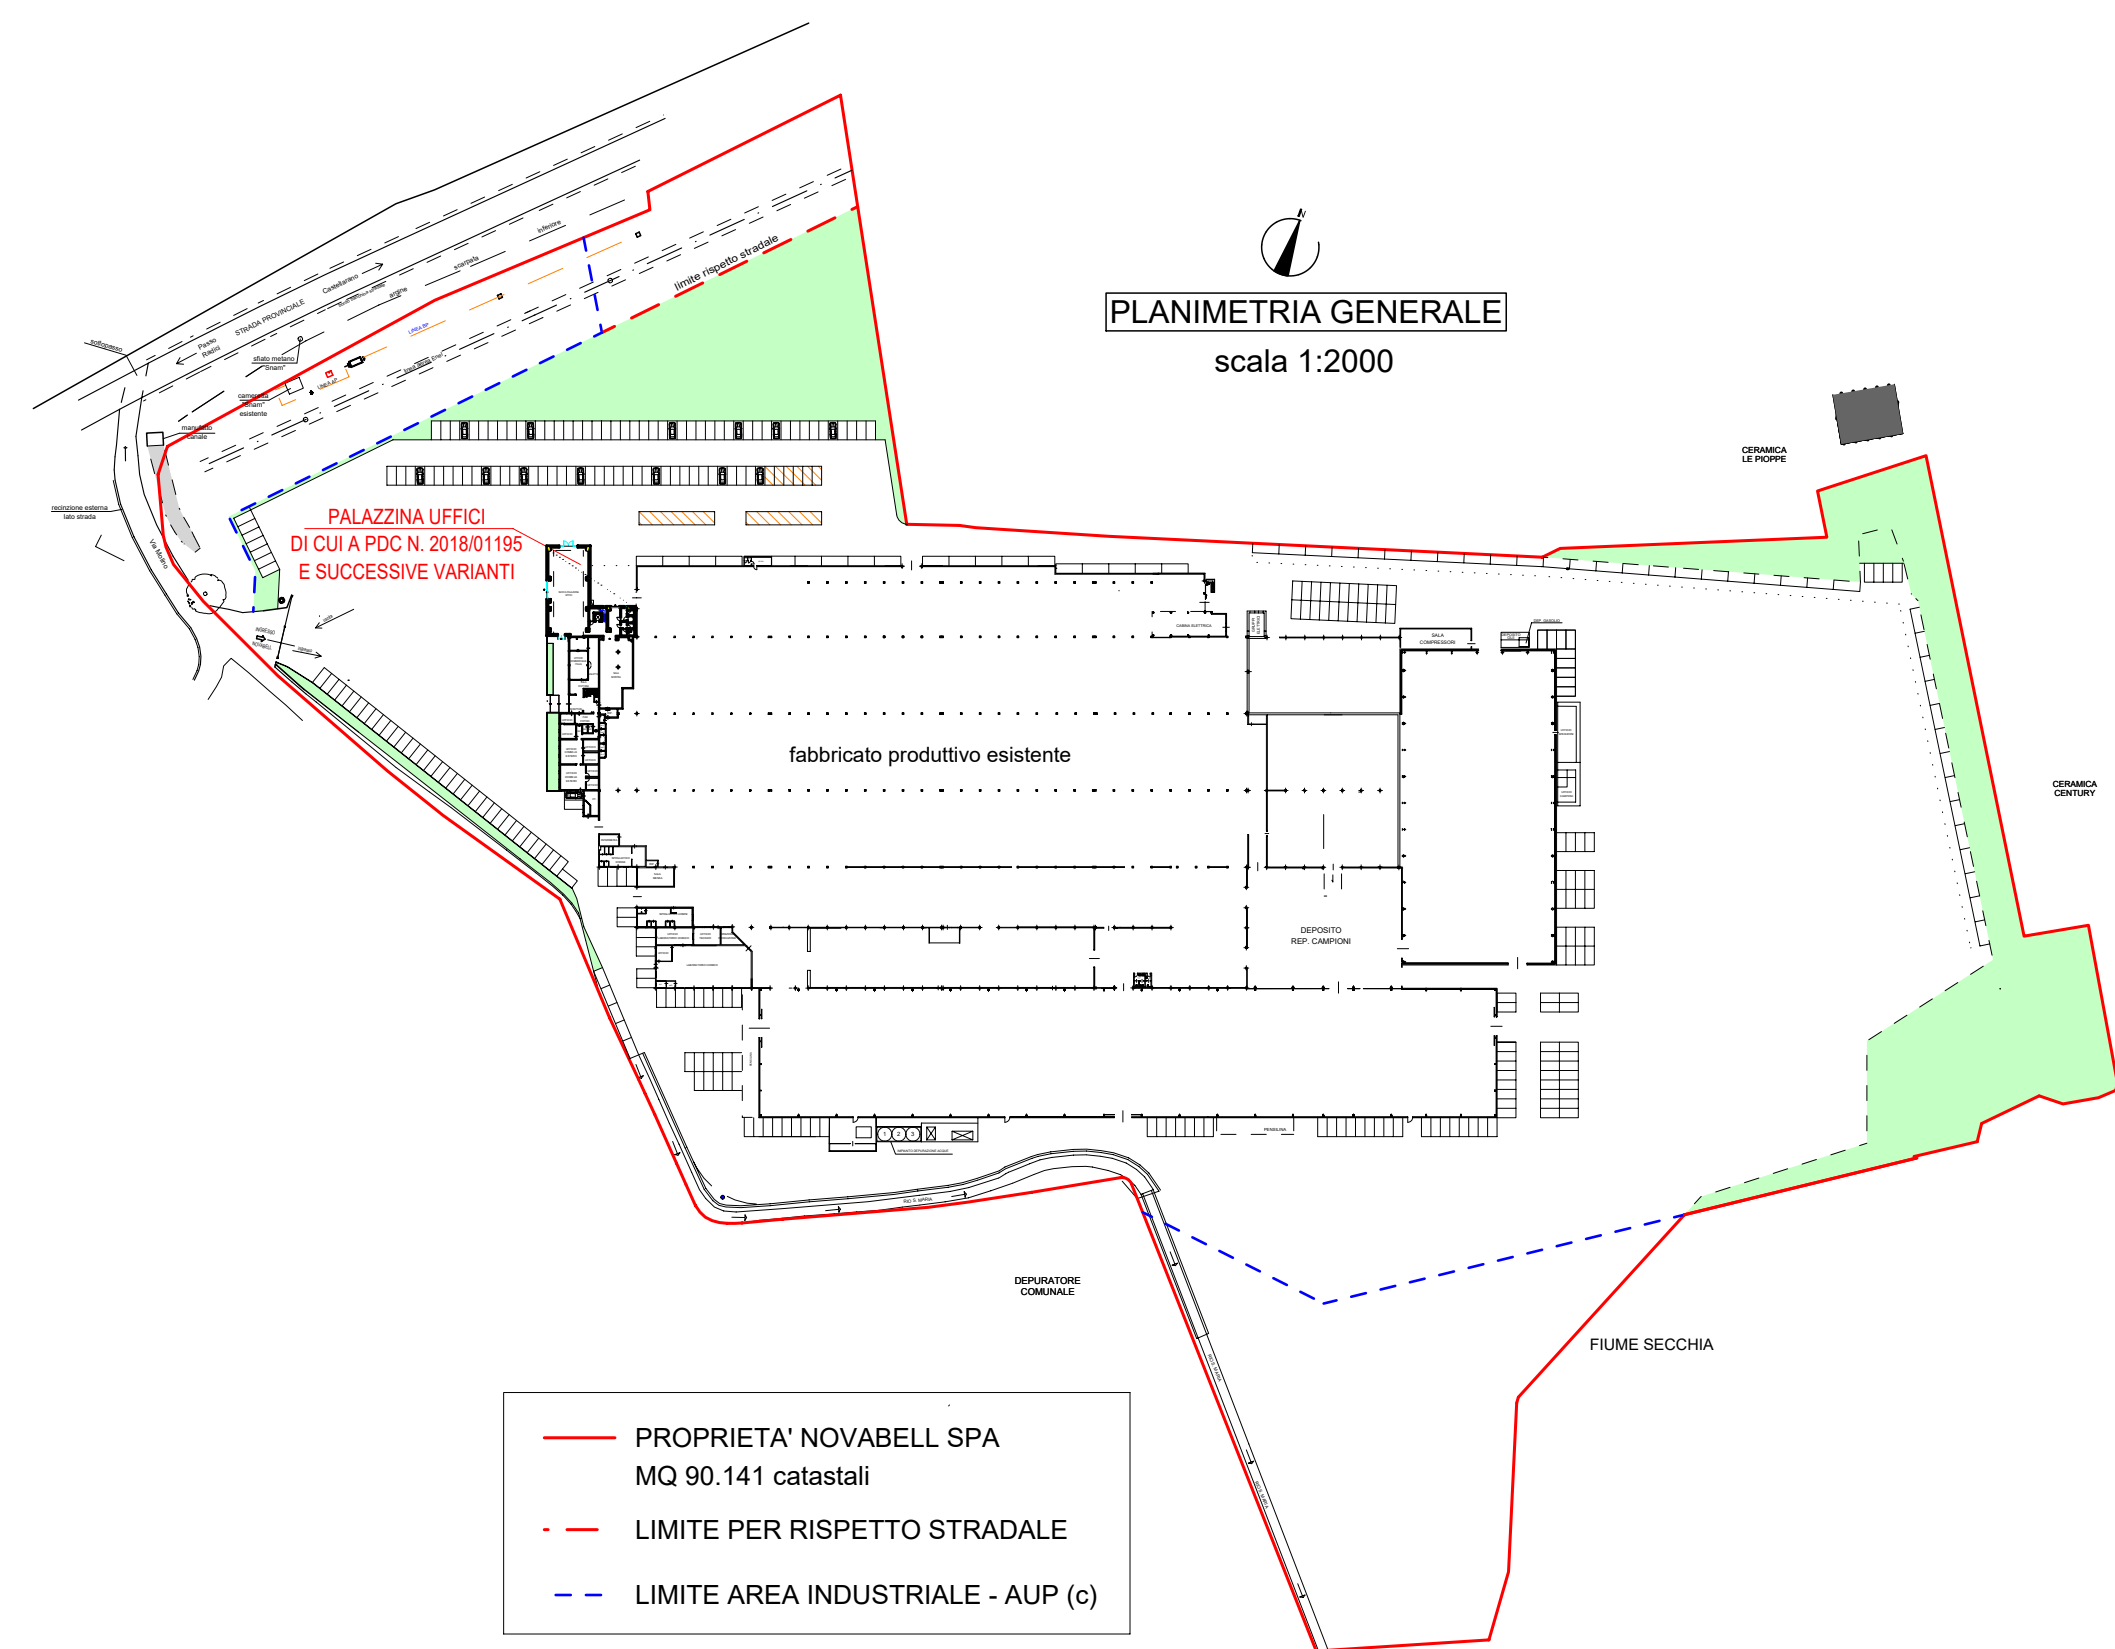

- PROPRIETA' NOVABELL SPA
MQ 90.141 catastali
- LIMITE PER RISPETTO STRADALE
- LIMITE AREA INDUSTRIALE - AUP (c)

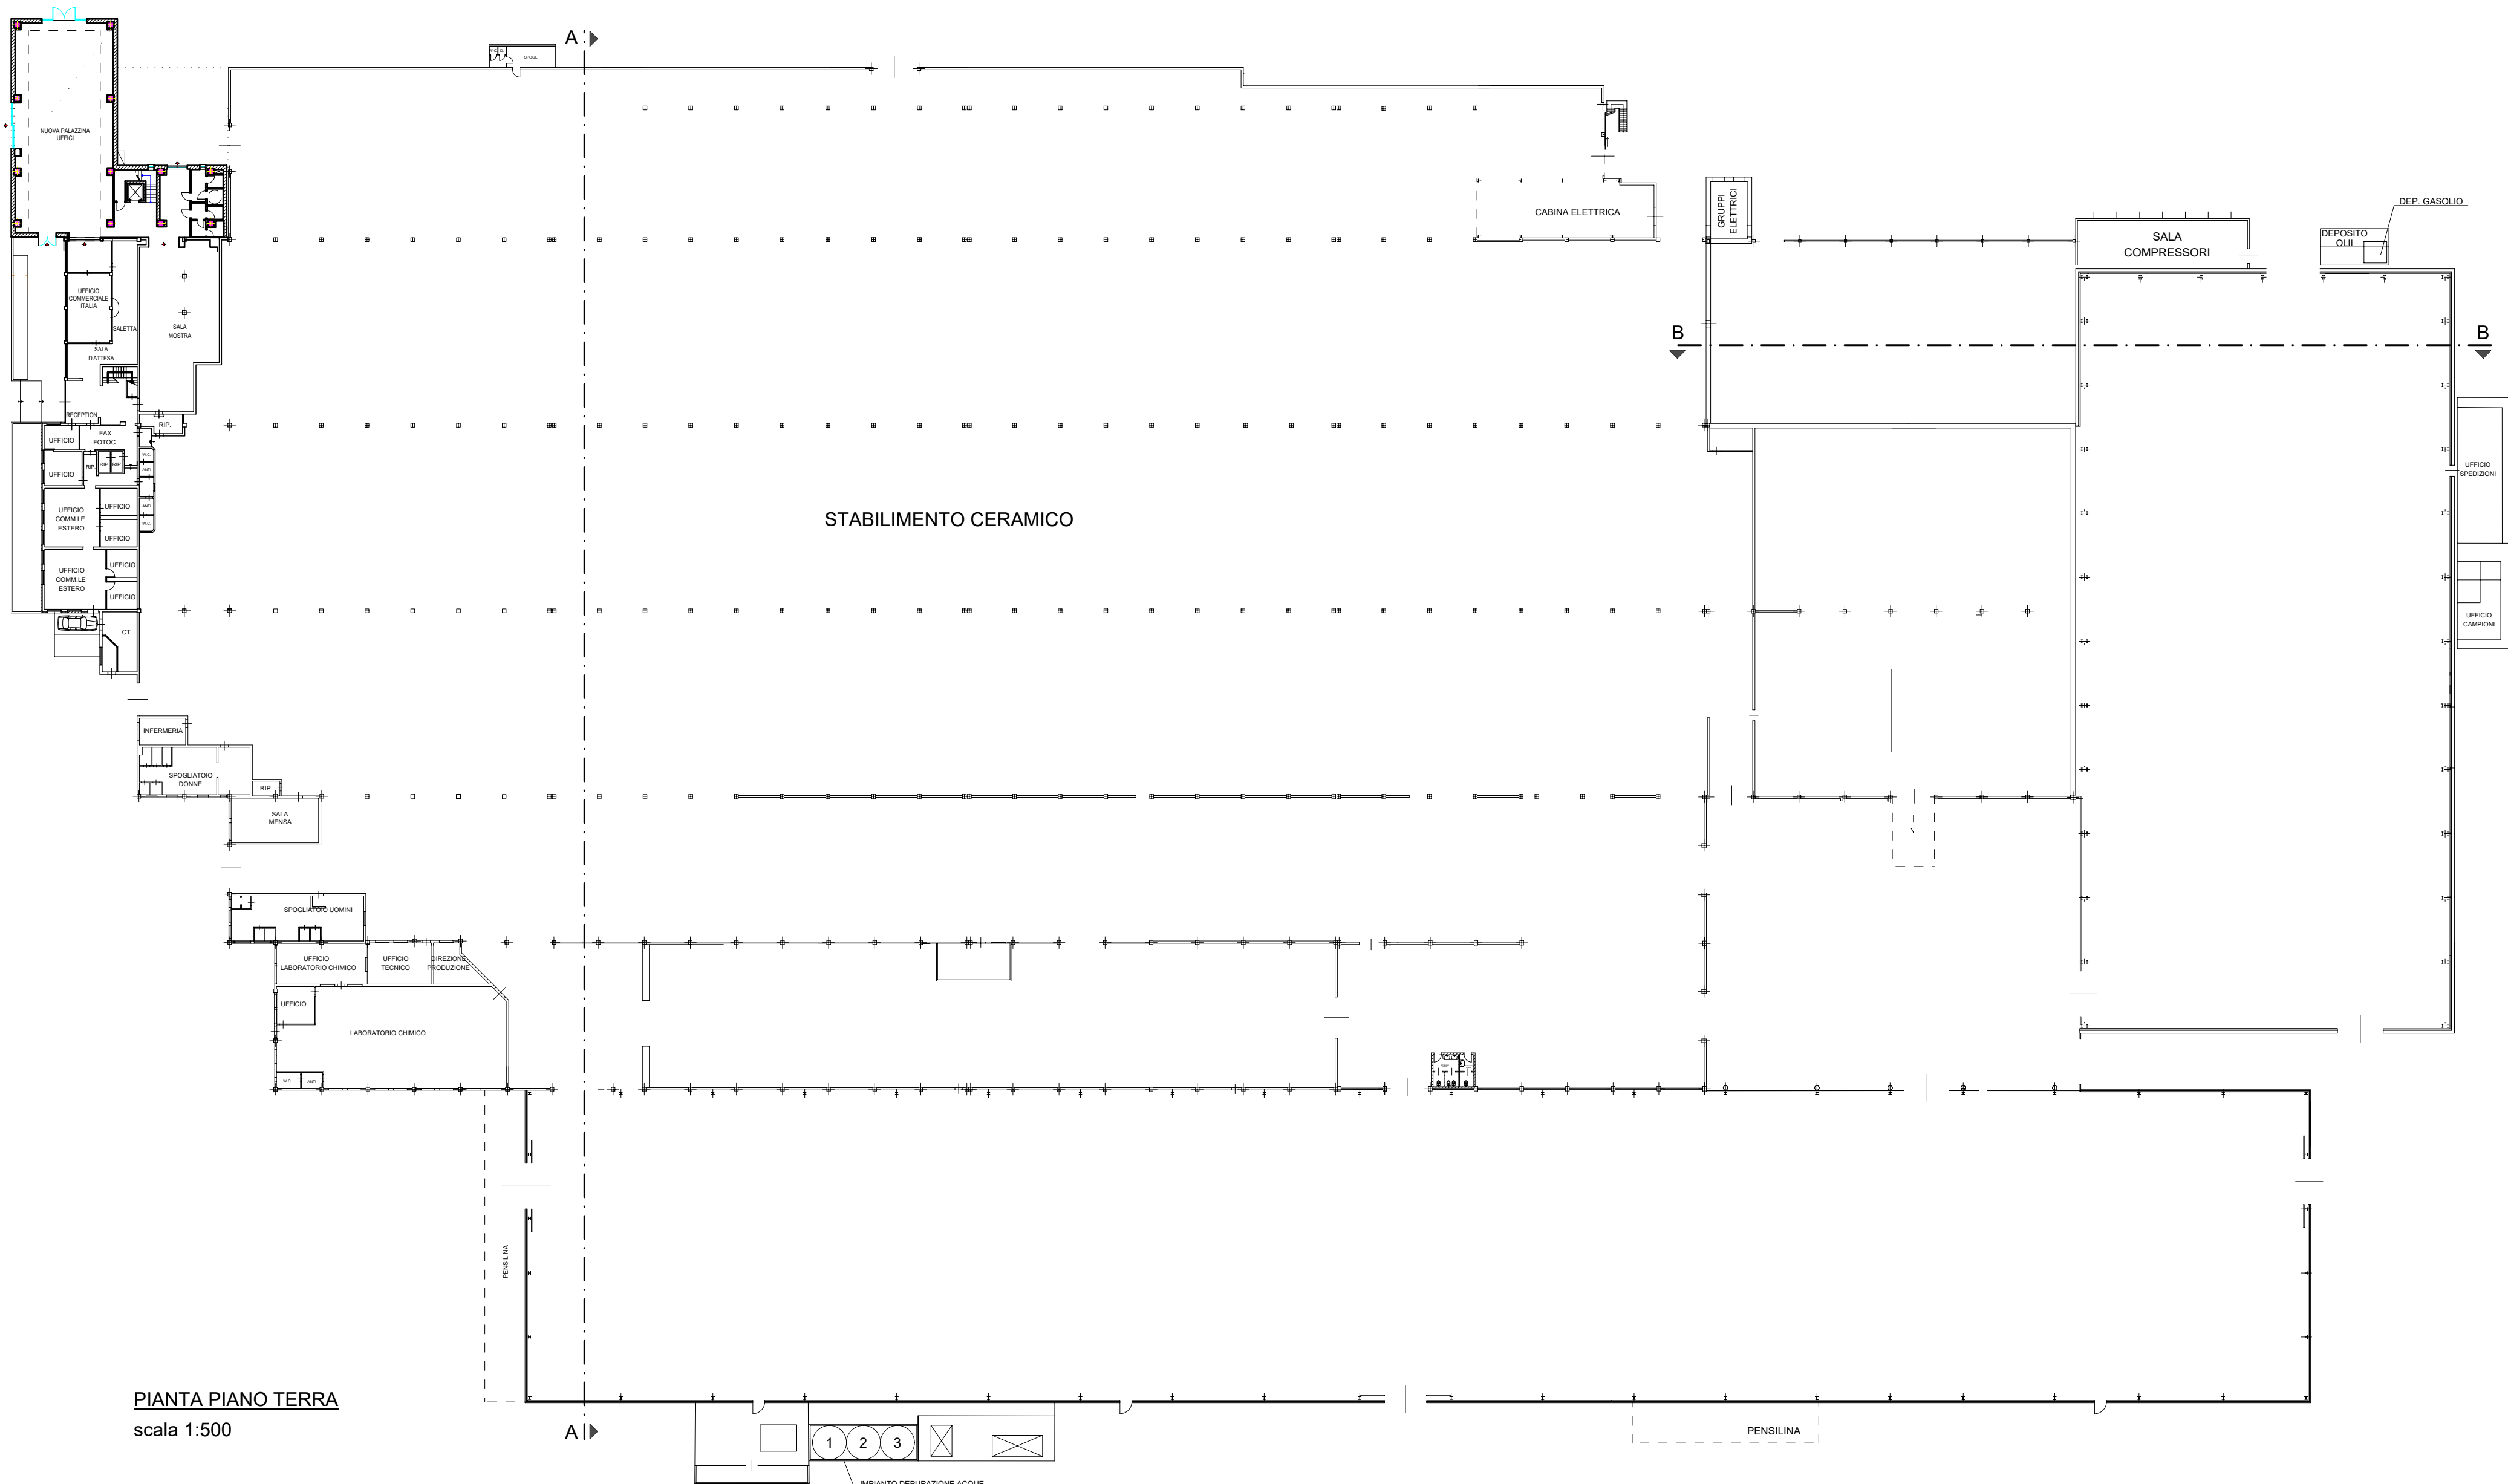

PIANTA PIANO TERRA
scala 1:500

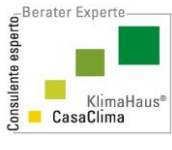Firma proprietà	 Novabell Ceramiche Gruppo Bellei	Firma progettista	 Studio Tecnico BALBERINI
COMUNE DI CASTELLARANO (RE) Provincia di Reggio Emilia			
INTEGRAZIONE			
VARIANTE URBANISTICA AL PSC e RUE (art. A14 - bis - L.R. n. 20/2000 e smi)			
AMPLIAMENTO STABILIMENTO PRODUTTIVO CERAMICO			
IL PRESENTE PROGETTO È TUTELATO A NORMA DI LEGGE			
RISPOSTA ALLA RICHIESTA DI INTEGRAZIONI prot. n. 0003347/2020 del 03/03/2020			
[COMUNE]		STATO DI FATTO PLANIMETRIA - PIANTE	
Codice Elaborato		INT.	0.1
Data		28/04/2020	
Scala		1:250 - 1:500 - 1:2000	
rev.		01	
rev.		data	
rev.		data	
rev.		data	
NOVABELL S.p.a. Via Molino, 1 - Roteglia di Castellarano (RE) C.F. 01779670361 - P.IVA IT01402710352			
Studio Tecnico Balberini via Borna, 30/D - 41049 Sassuolo (MO) - Cod. Fisc. BLSRG55H22462J tel. 0536 811412 - fax 0536 1948124 - P.IVA n. 02824160366 info@studiotbalberini.it - pec: sergiotbalberini@studiotbalberini.it			