



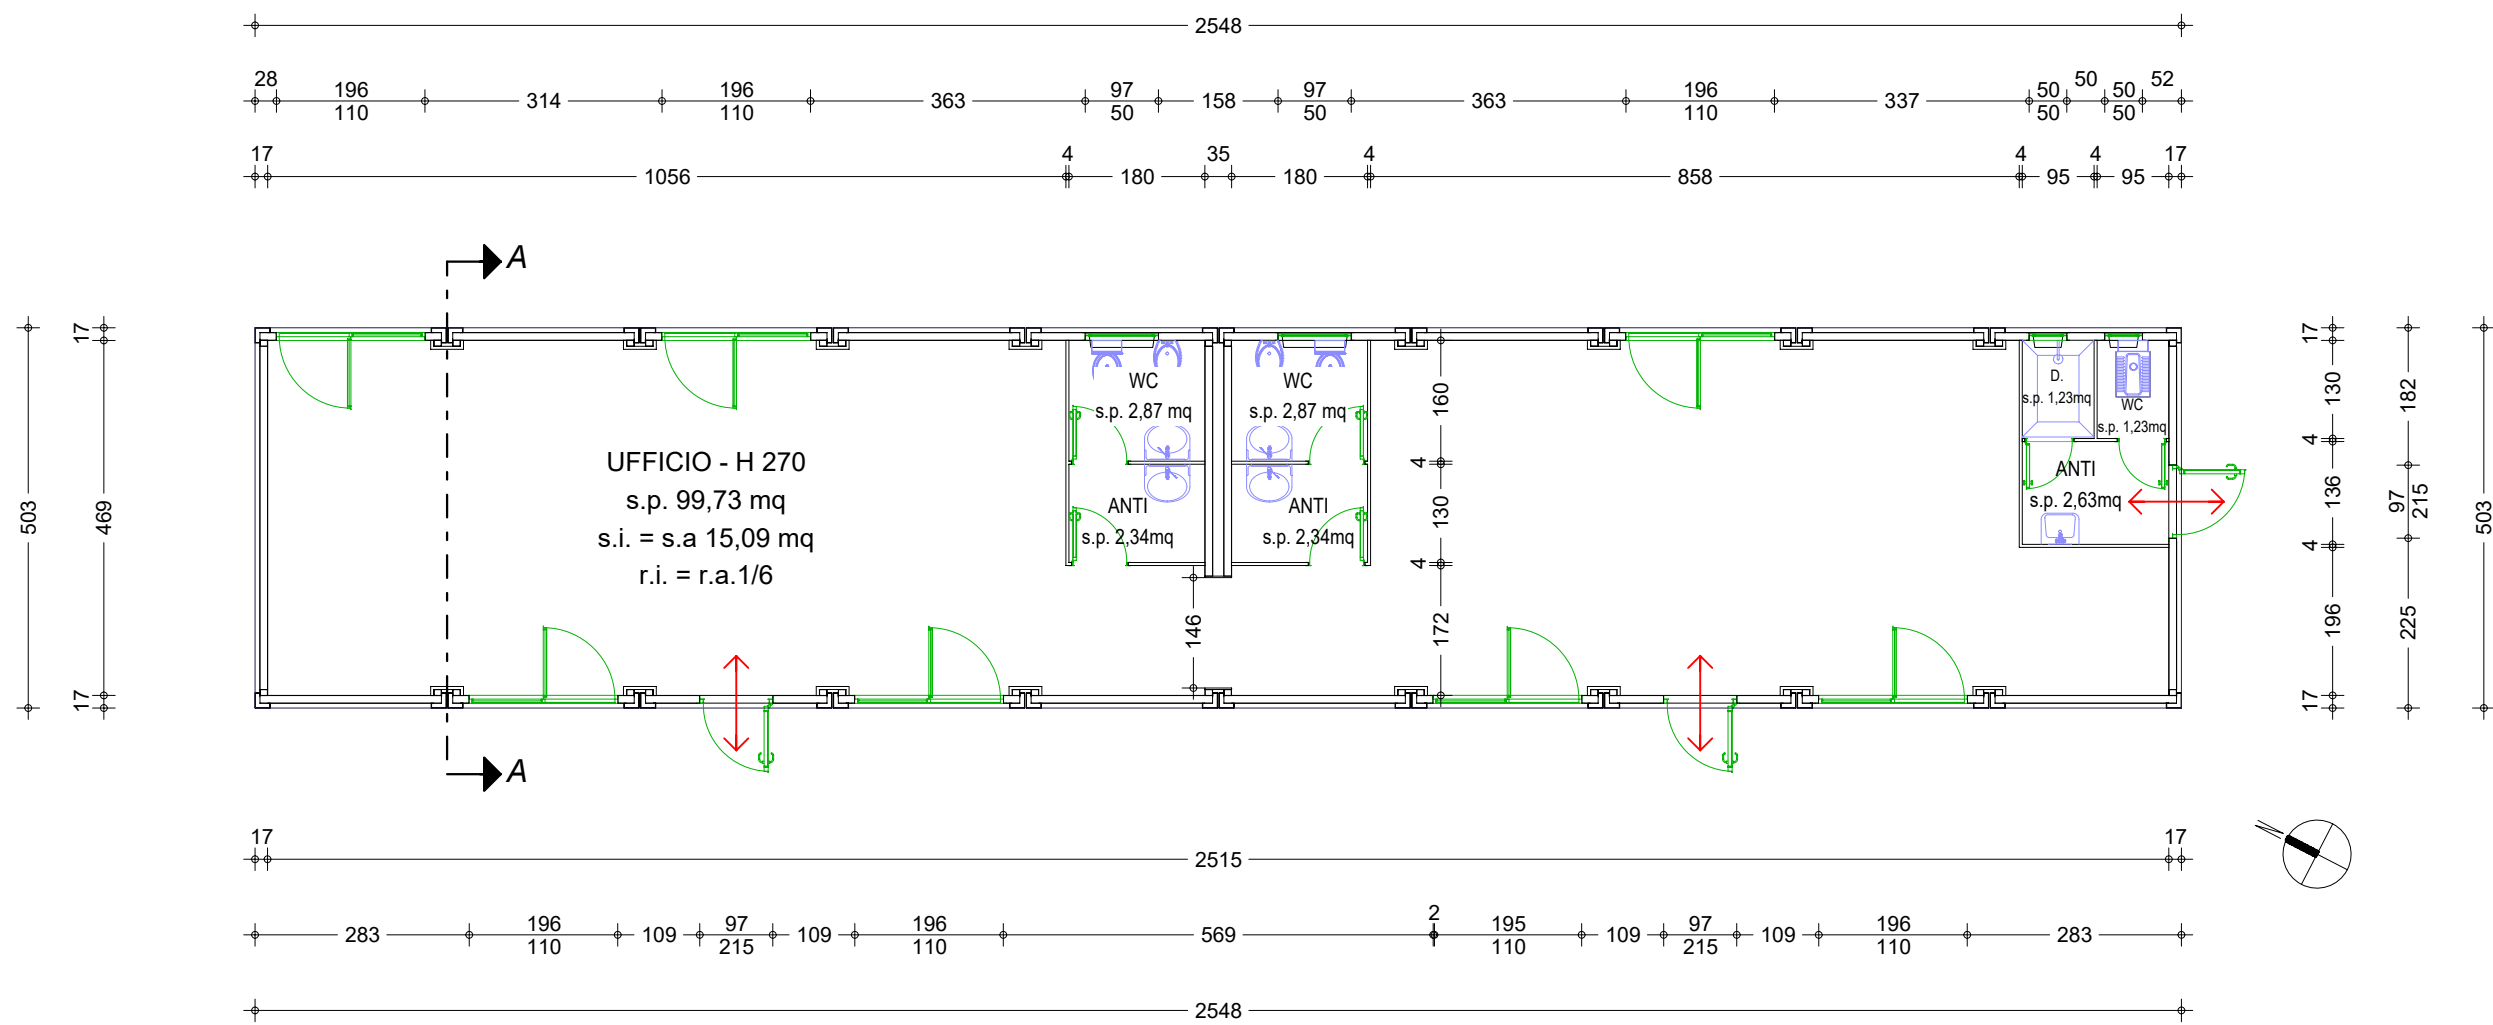


PIANTA PIANO TERRA


uscite di sicurezza

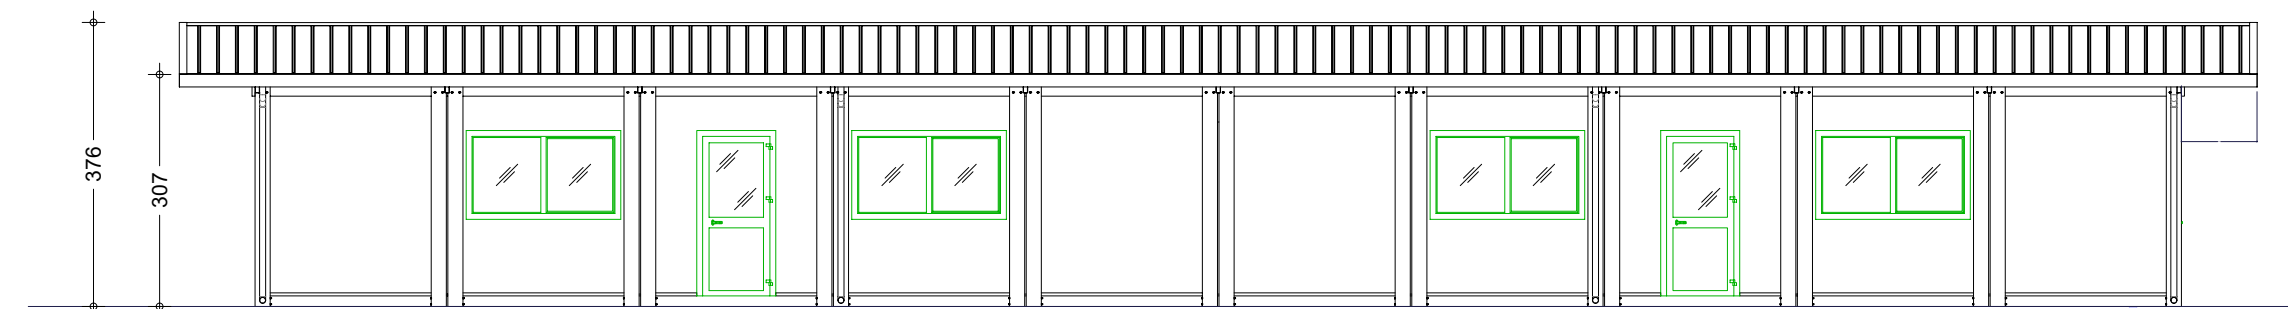


PROSPETTO OVEST

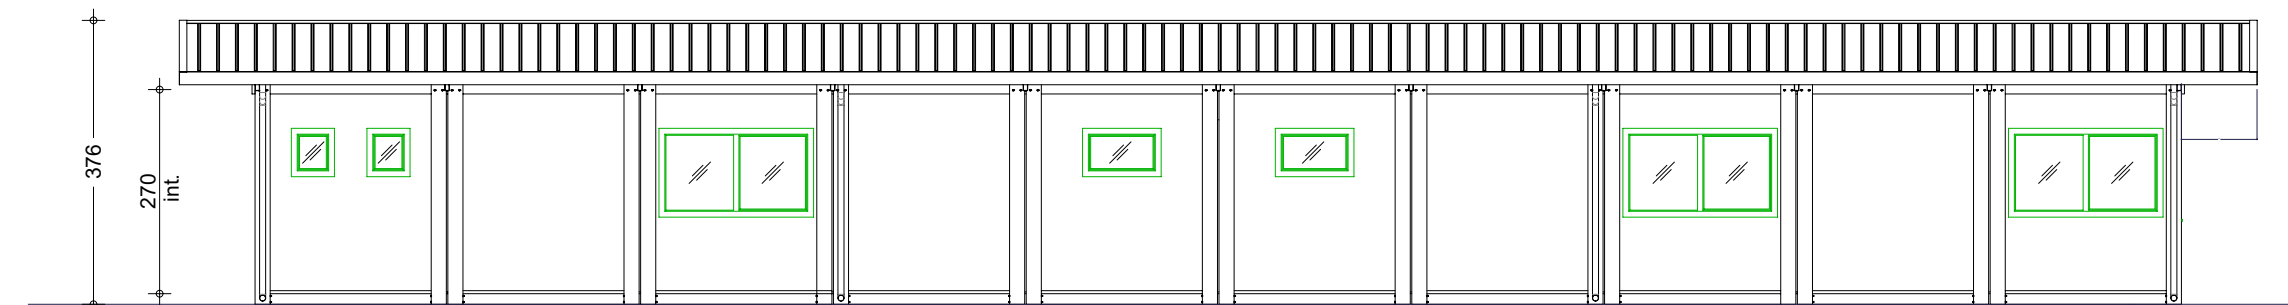


PROSPETTO OVEST

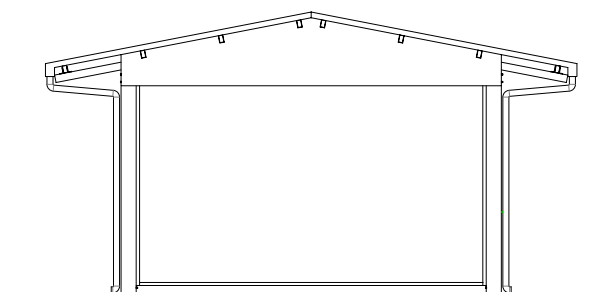


PROSPETTO NORD

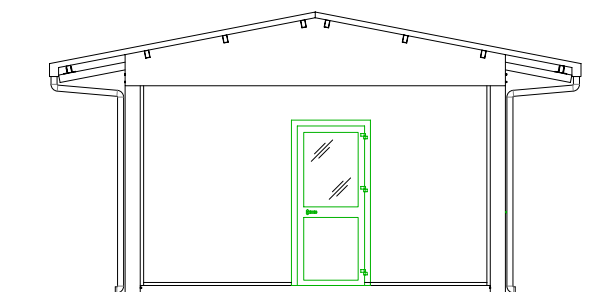


PROSPETTO SUD

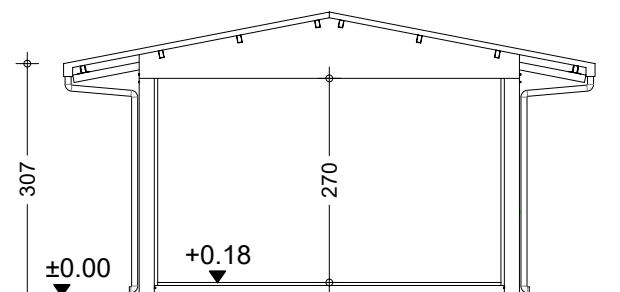

SEZIONE A-A

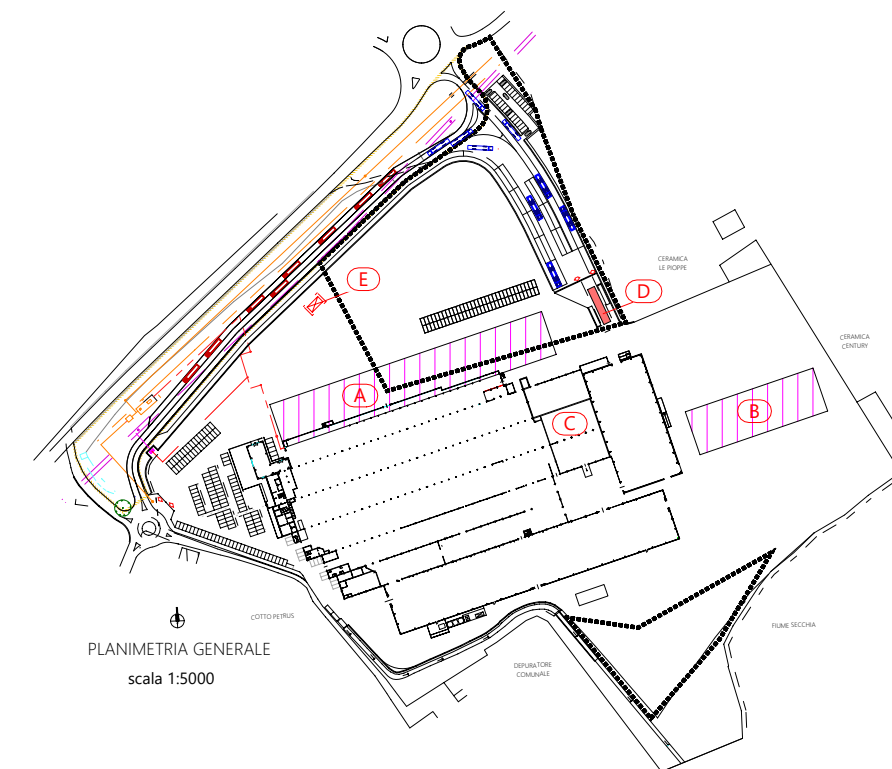

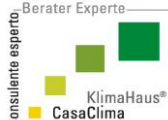Firma proprietà			Firma progettista		
COMUNE DI CASTELLARANO (RE) Provincia di Reggio Emilia					
INTEGRAZIONE					
Riferimento	<u>VARIANTE URBANISTICA AL PSC e RUE</u> (art. A14 - bis - L.R. n. 20/2000 e smi) AMPLIAMENTO STABILIMENTO PRODUTTIVO CERAMICO				
IL PRESENTE PROGETTO È TUTELATO A NORMA DI LEGGE					
Oggetto	RISPOSTA ALLA RICHIESTA DI INTEGRAZIONI prot. n. 0003347/2020 del 03/03/2020				
Elaborato	COMUNE		PROGETTO FABBRICATO D		
			PIANTE - PROSPETTI - SEZIONE		
	Codice Elaborato		INT.	0.8	Data 28/04/2020
	rev.	01	data	Aprile 2020	Scala 1:100 - 1:5000
	rev.	02	data	Giugno 2020	emissione documento
	rev.	03	data	Giugno 2020	revisione
Proprietà Proponente	NOVABELL S.p.a. Via Molino, 1 - Roteglia di Castellarano (RE) C.F. 01779670361 - P.IVA IT01402710352				
Progettazione	Studio Tecnico Balberini via Berna, 30/D - 41049 Sassuolo (MO) - Cod. Fisc. BLBSRG55H221462J tel. 0536 811412 - fax 0536 1948124 - P.IVA n. 02824160366 info@studiobalberini.it - pec: sergiob@pec.studiobalberini.it				
					