

COMUNE DI SANTARCANGELO DI ROMAGNA  
PROVINCIA DI RIMINI

PROGRAMMA DI AMMODERNAMENTO DI AZIENDA AGRICOLA (PRA)  
DESTINATA AD ATTIVITA' DI PRIMA LAVORAZIONE  
DI PRODOTTI AGRICOLI  
in via Calatolo Santarini n.39-43

PROPRIETA' : Sig.ri FABBRI ROBERTO e FABBRI MAURIZIO  
AFFITTUARIO : Soc. Agricola Fabbri di Fabbri Maurizio e Roberto s.r.l.  
Via Calatolo Santarini n. 39, Santarcangelo di R.

PROGETTISTA : Architetto GUERRINO PAGANELLI  
Via Dante di Nanni 16/g, Santarcangelo di R.

ELABORATO: Tav.8 - Fabbriicati esistenti  
Pianta

SCALA: 1:200 DATA ELABORAZIONE: OTTOBRE 2017

CALCOLO SUPERFICIE UTILE

Piano interrato  
mq.2.16+1.35+1.44+6.97+1.77+1.44+4.30+1.40+1.50+1.50+7.24+1.50+1.45+7.55+1.50 = mq. 43.07  
Piano Terra  
mq.227.80+501.31+42.13+31.78+32.17+76.97+7.22+4.00+53.55+8.91+80.67+209.91+  
+68.61+51.15+435.94 = mq. 1832.12  
**TOTALE mq. 1875.19**

CALCOLO SUPERFICIE ACCESSORIA

Piano interrato  
mq.117.76+17.14+25.86+33.72+520.28+30.60+34.07+34.07 = mq.839.36  
Piano Terra  
= mq. 20.72  
**TOTALE mq.860.08 < mq.937.59**  
(50% di mq.1875.19)

- Superficie Utile mq.1875.19
- Superficie Accessoria mq. 860.08
- Superficie Serra mq. 325.00




PLANIMETRIA IN SCALA 1:2000  
FOGLIO 18 MAPPALE 1210




PLANIMETRIA IN SCALA 1:1000

PIANTA PIANO INTERRATO

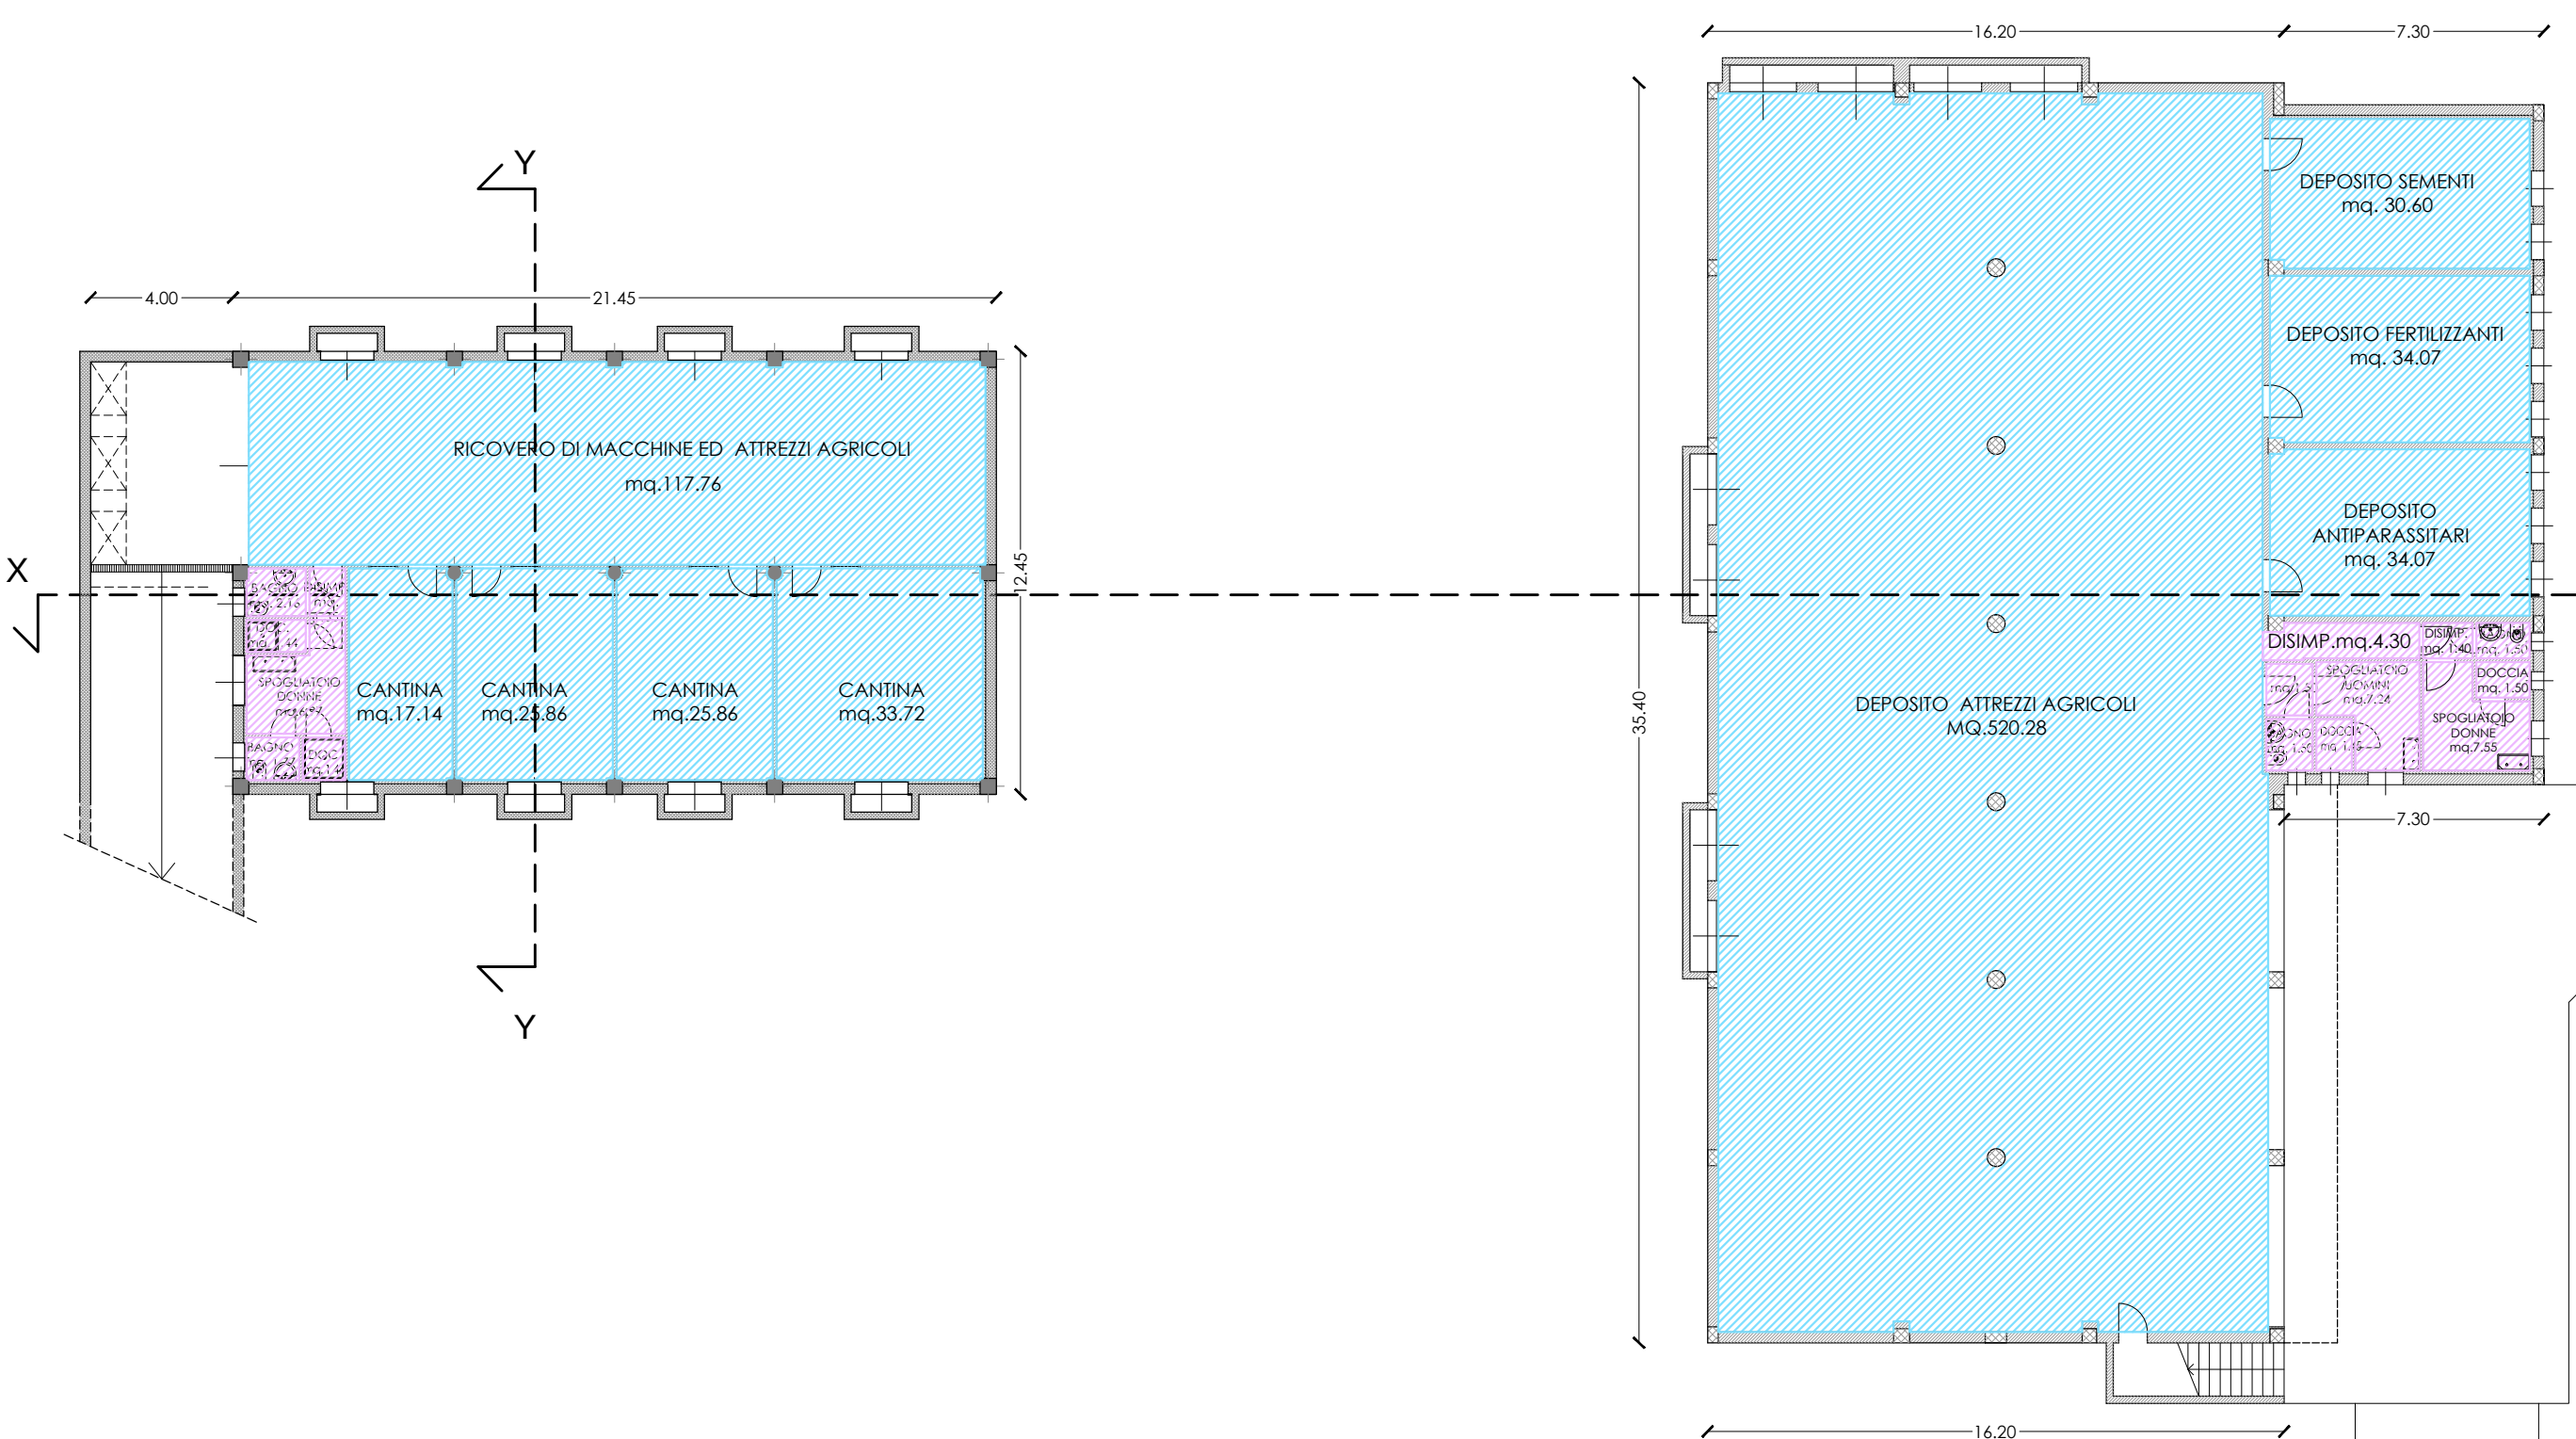

PIANTA PIANO COPERTURA

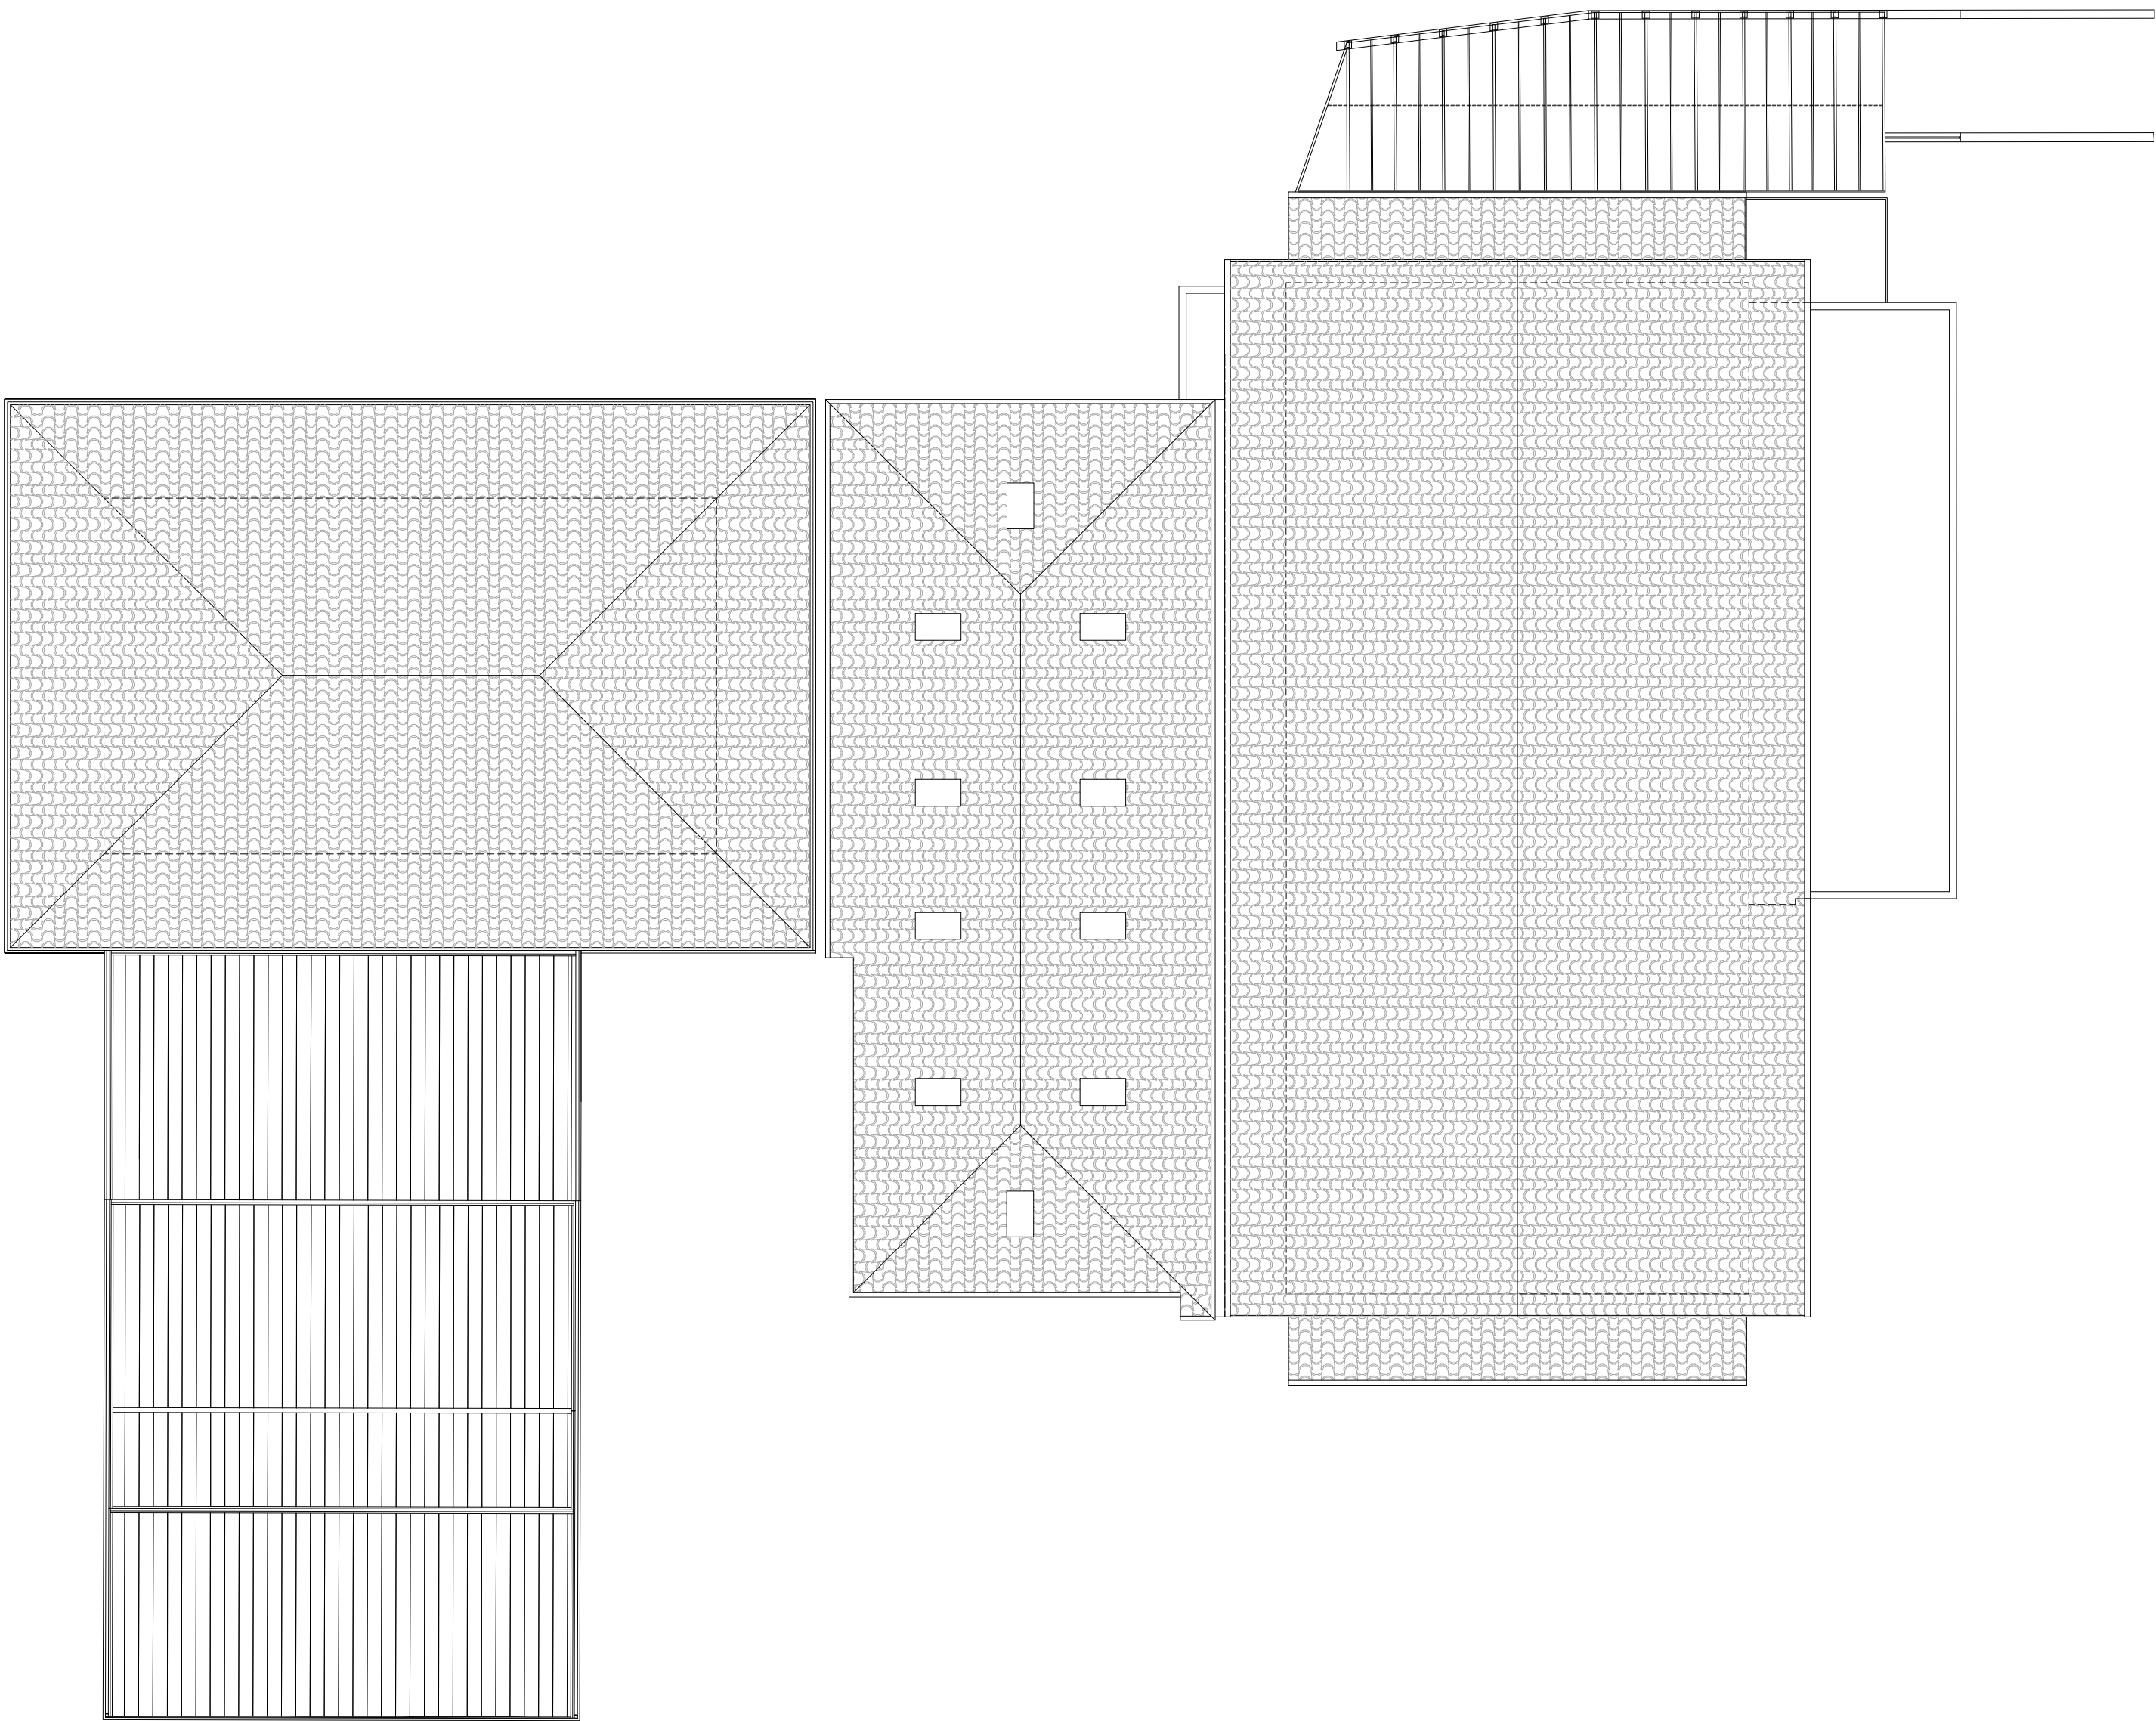

PIANTA PIANO TERRA

