



ALESSANDRO MARCHI ARCHITETTO
SANTARCANGELO DI R. - VIA CAVOUR 39 - TEL. E FAX 0541/620793 P. IVA 04025950401
LUCIANO GARVALLI ARCHITETTO
SANTARCANGELO DI R. - VIA CAVOUR 39 - TEL. E FAX 0541/1522992 P. IVA 02 382 520407

Comune di Santarcangelo di Romagna


Provincia di Rimini

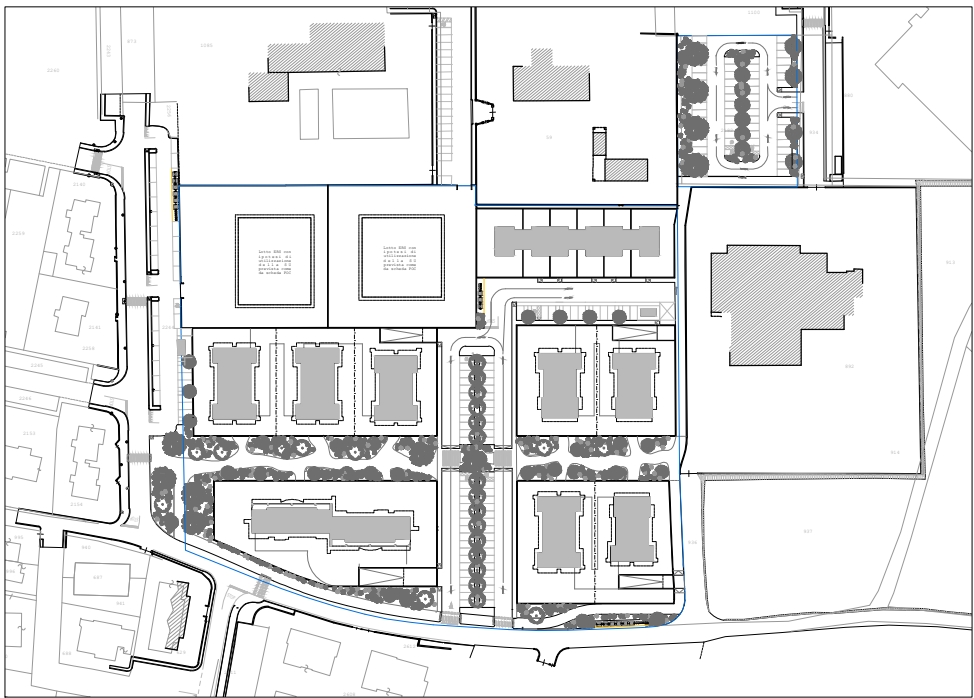


Dati catastali	Ubicazione
fg.11 mapp. 63,877,913,937,2182,2184	Via Piadina
PROGETTO DI PIANO URBANISTICO ATTUATIVO DELL'AMBITO AN.C.2.d) DENOMINATO "IL GRANDE GIARDINO"	
Committenza: Fabbri Vittorio Fabbri Fabrizio Succi Maura	
Descrizione: Tipologie edilizie - UMI 1 e 4: 1-a, 1-b e 4-a	
Oggetto:	TAVOLA
TIPOLOGIE EDILIZIE	29
	Febbraio 2023
	Scala 1:200
DIRITTI DI PROPRIETA': Su questo elaborato grava il diritto di proprietà, pertanto è vietata la cessione, la diffusione e la produzione anche parziale del presente elaborato senza autorizzazione scritta. Ogni violazione sarà perseguita ai sensi di legge.	

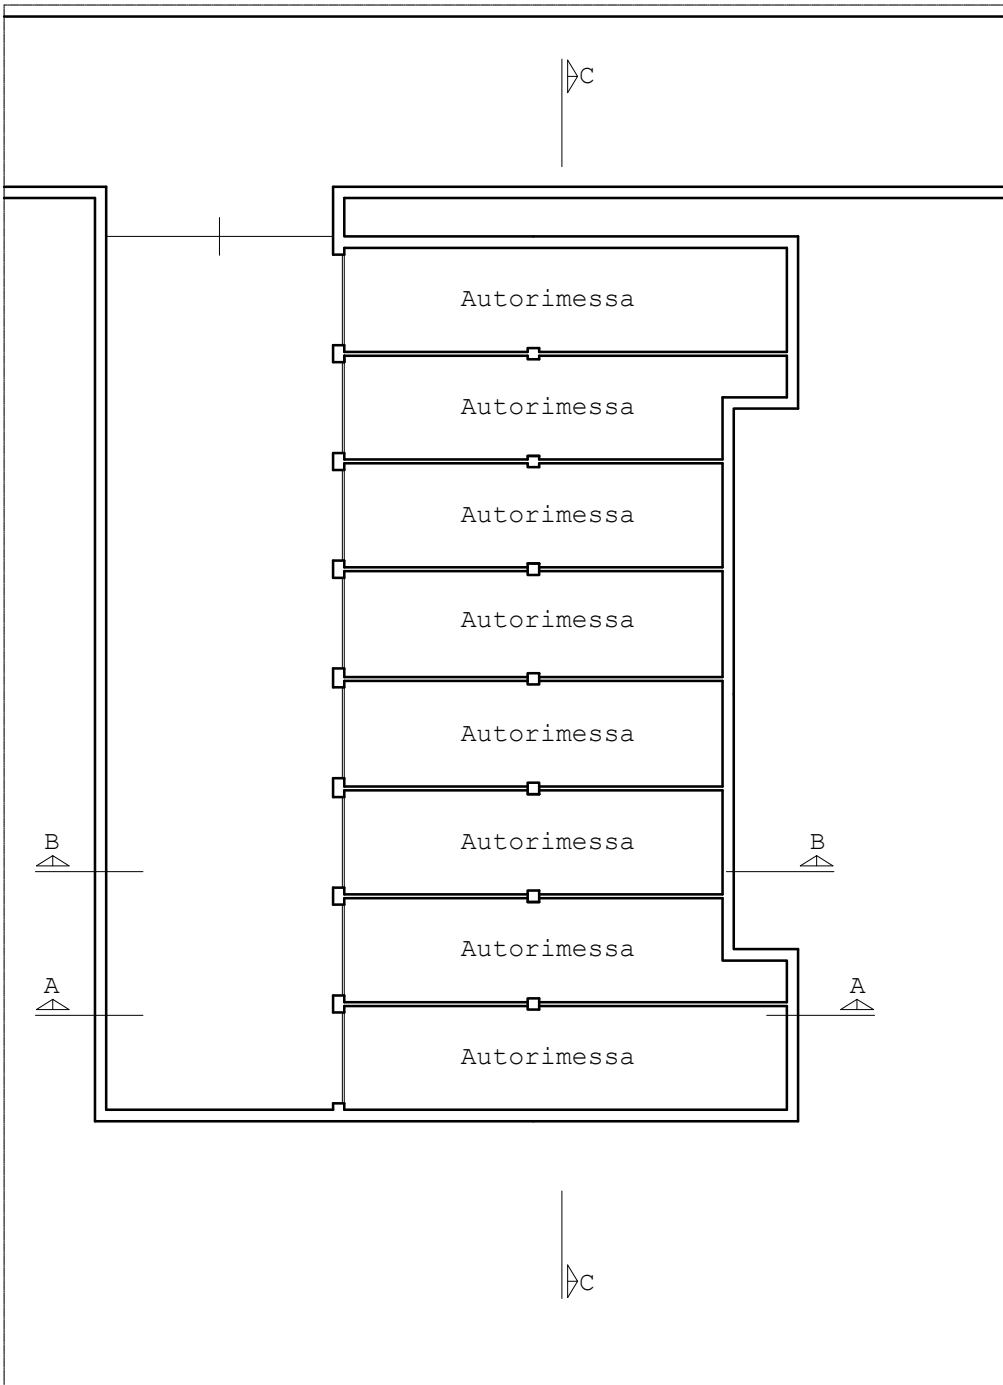


Pianta piano interrato - Scala 1:200

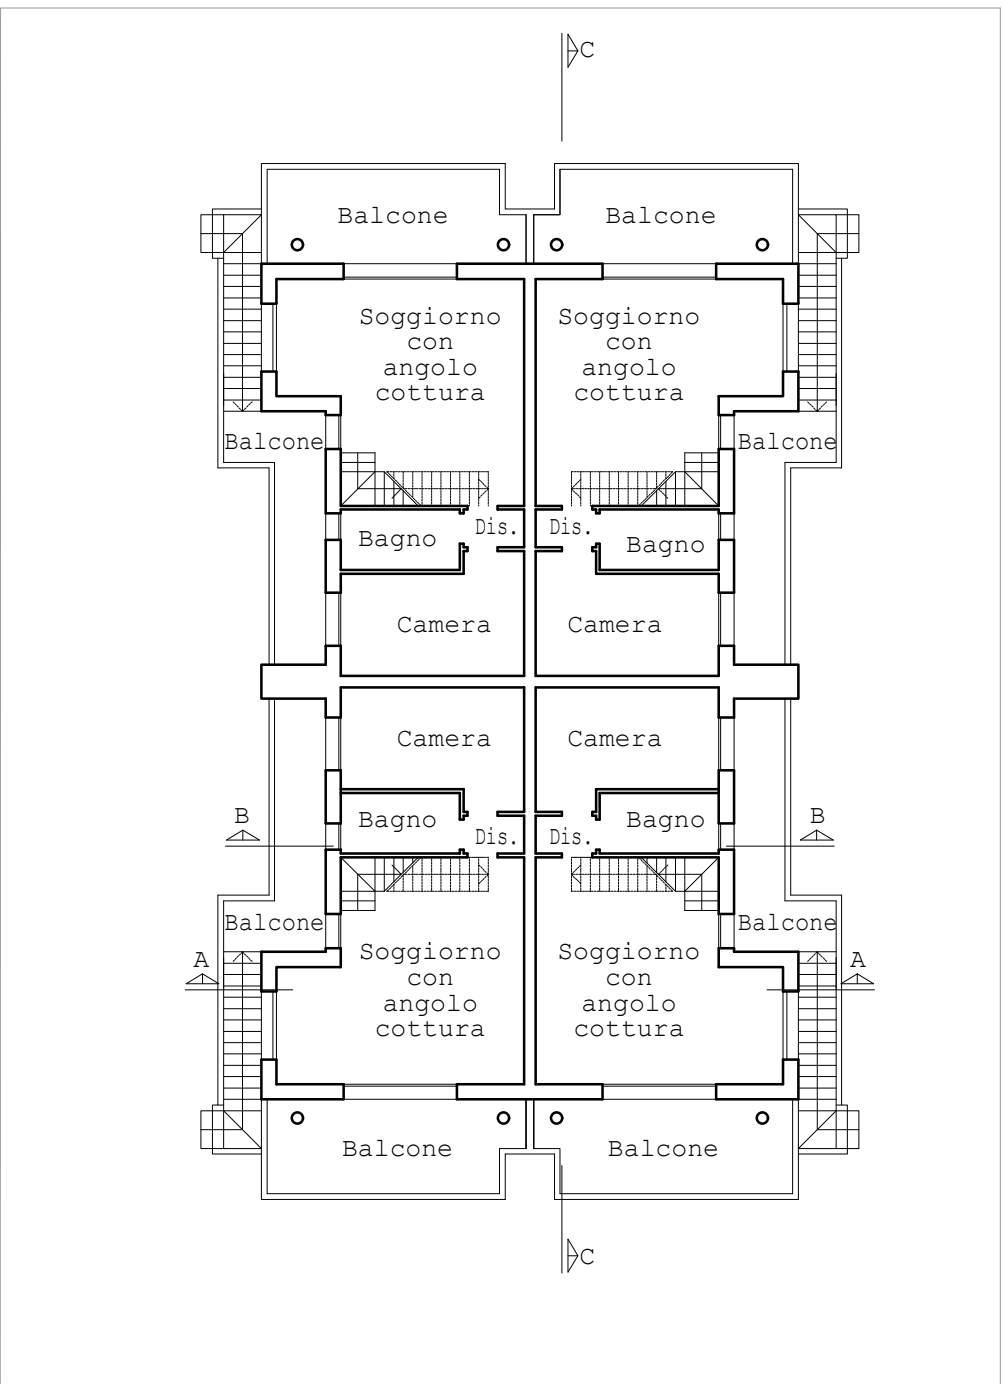


Pianta piano primo - Scala 1:200

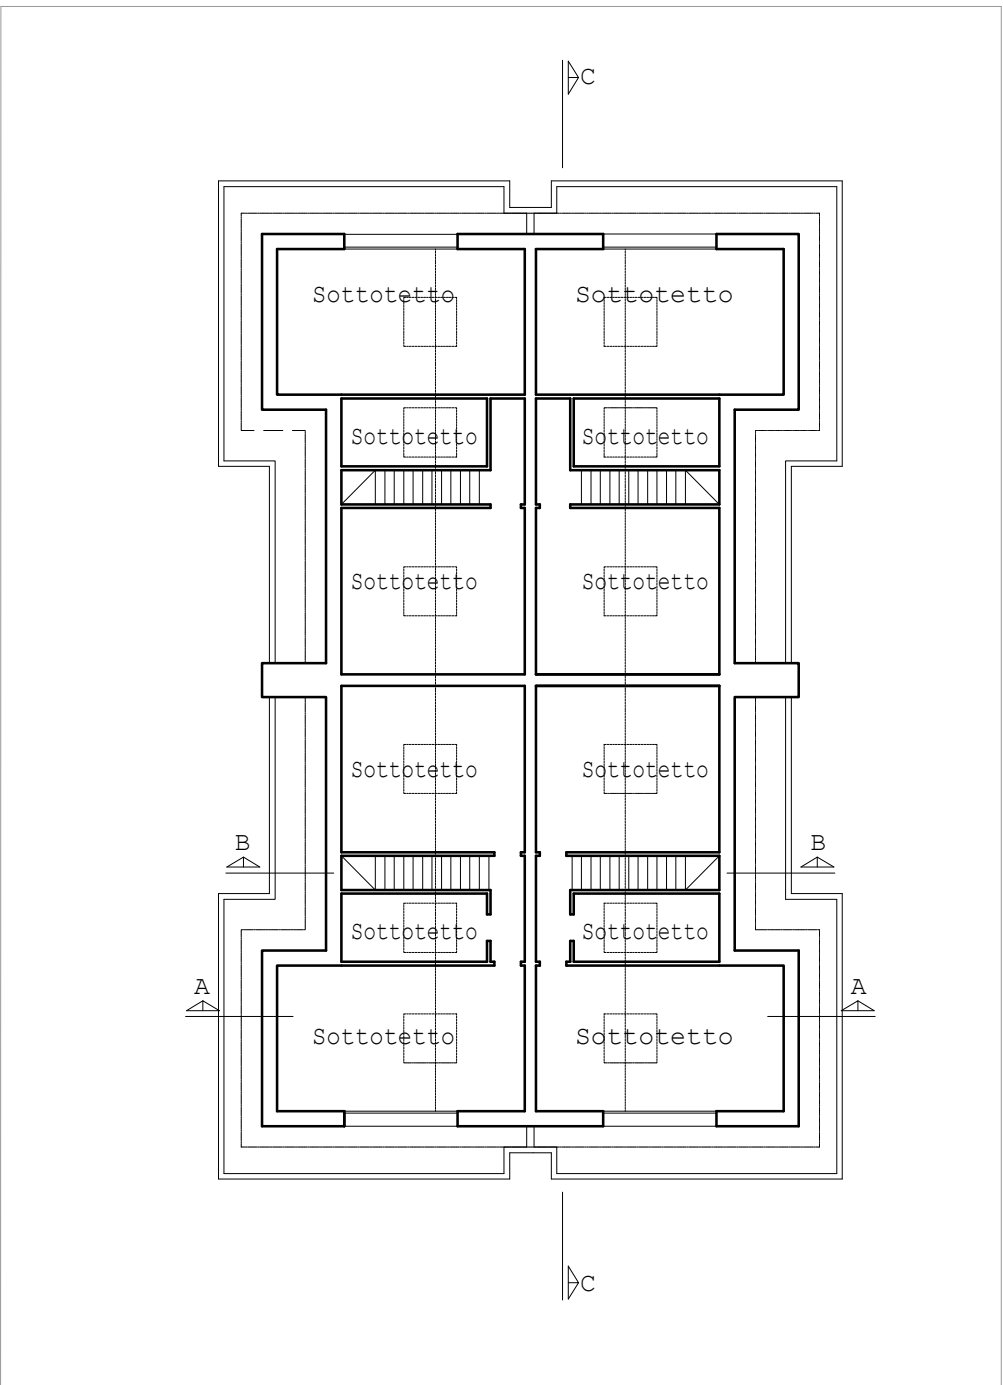


Pianta piano sottotetto - Scala 1:200

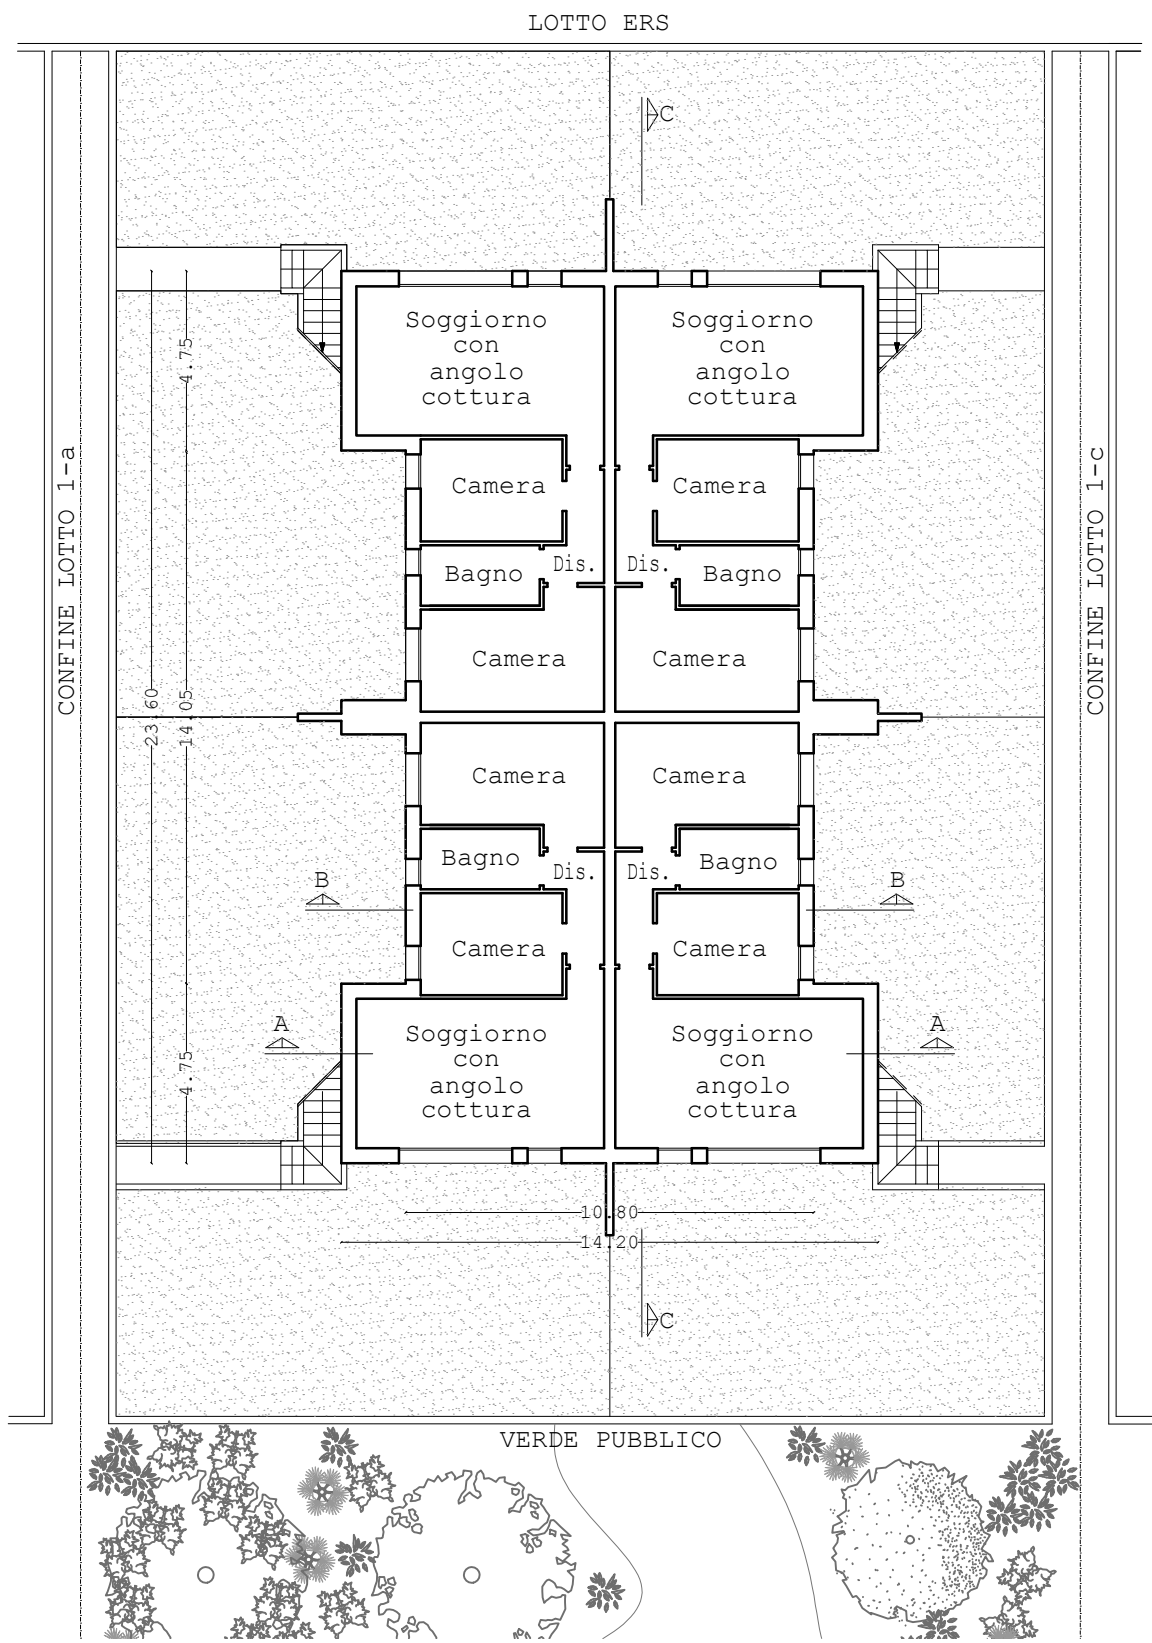


Pianta piano terra - Scala 1:200

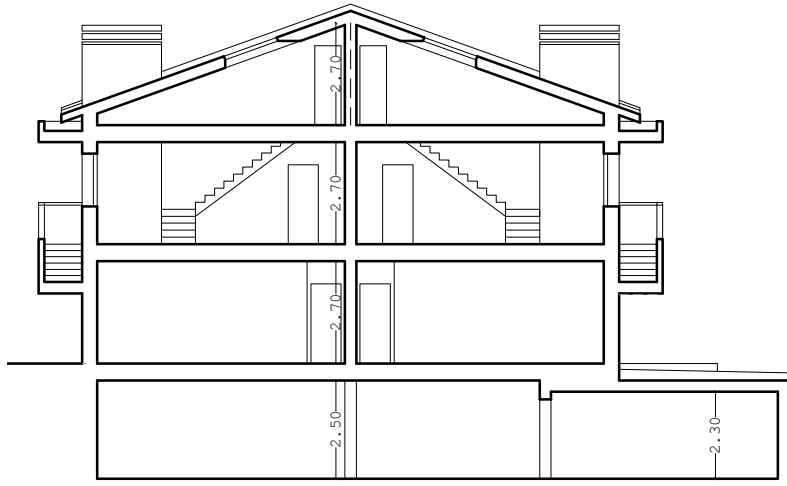


Sezione AA - Scala 1:200

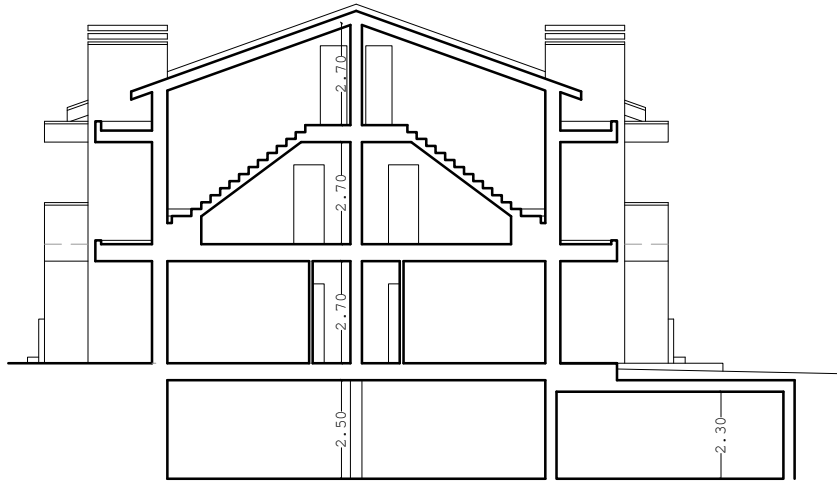

Sezione BB - Scala 1:200

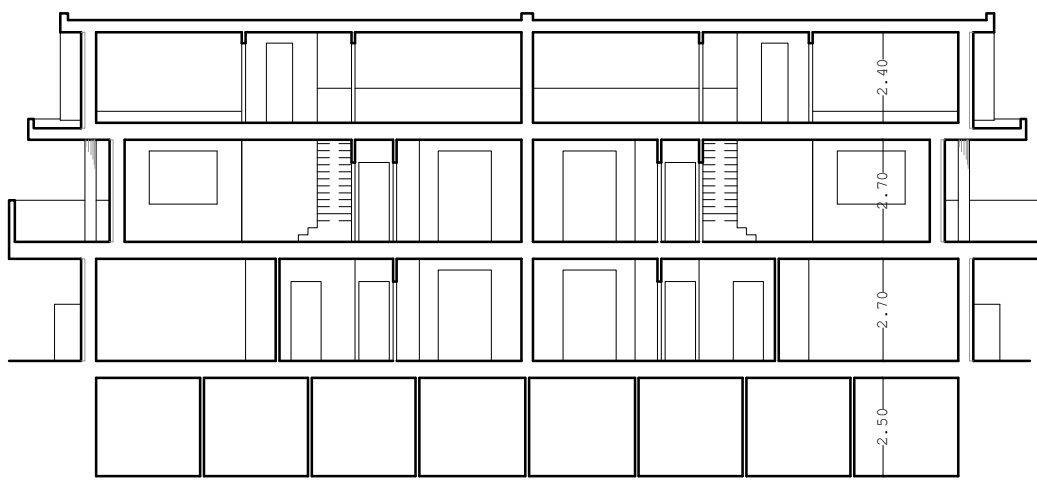

Sezione CC - Scala 1:200

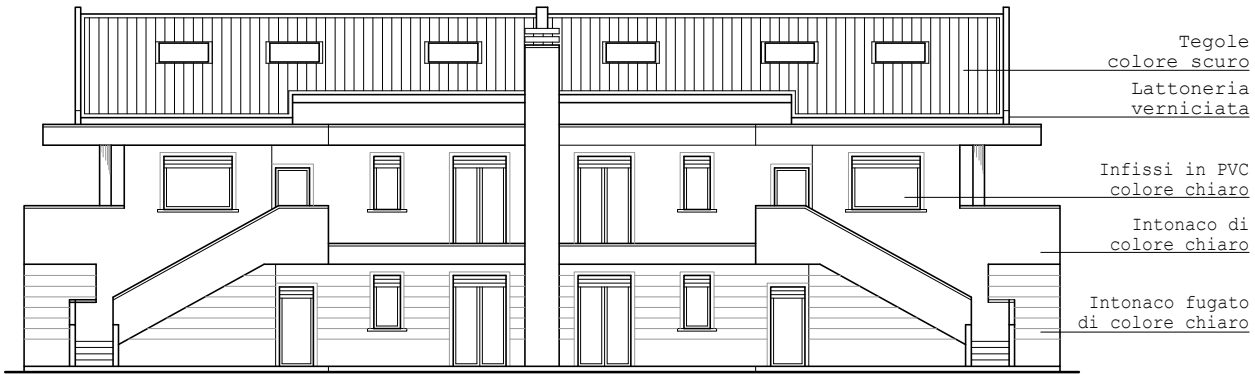

Prospetti laterali - Scala 1:200



Prospetti parco e retro - Scala 1:200

