



Pianta piano interrato - Scala 1:200

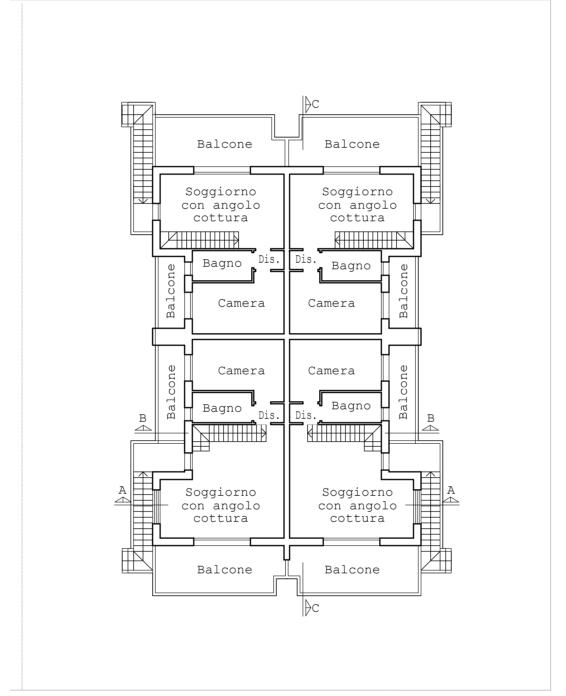


Pianta piano primo - Scala 1:200

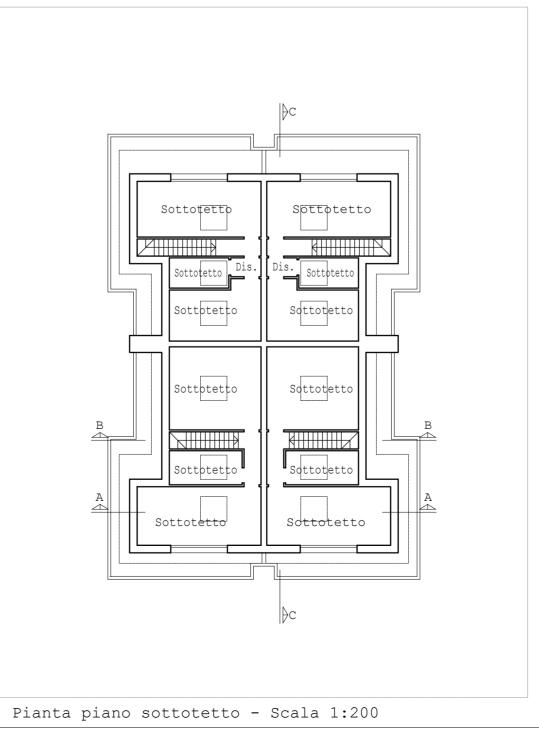



Soggiorno
Soggiorno
Soggiorno
Soggiorno
Soggiorno
Soggiorno
Contura
Camera
Camera
Camera
Camera
Camera
Contura

Verde FUBBLICO

Pianta piano terra - Scala 1:200

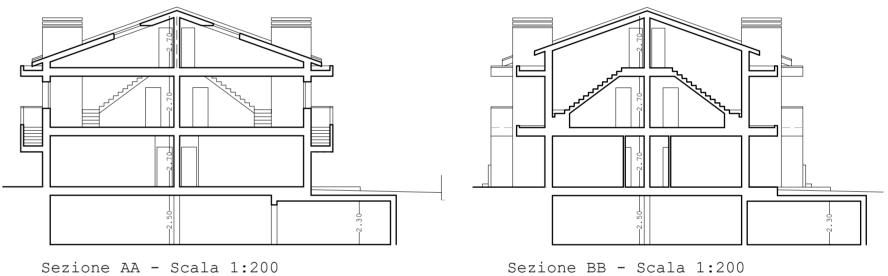

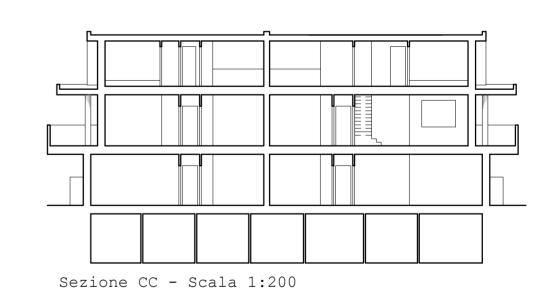

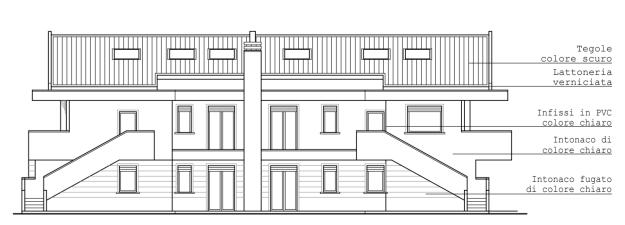

Prospetti laterali sinistro - Scala 1:200



Prospetti parco e retro - Scala 1:200