


Comune di Santarcangelo di Romagna

Provincia di Rimini

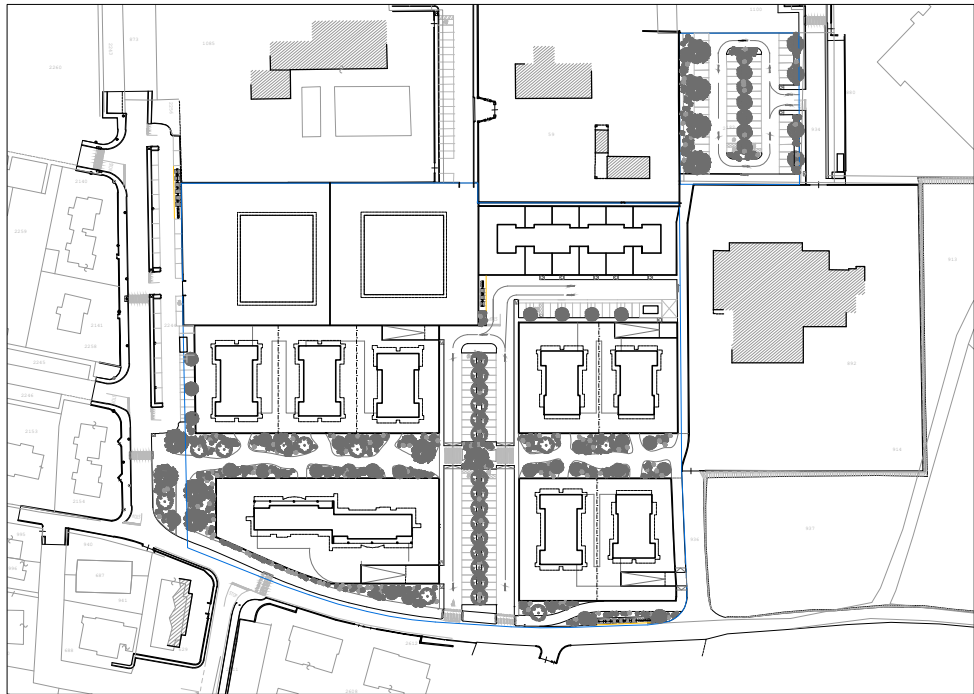

Dati catastali	Ubicazione
fg.11 mapp. 63,877,913,937,2182,2184	Via Piadina

PROGETTO DI PIANO URBANISTICO
ATTUATIVO DELL'AMBITO AN.C.2.d)
DENOMINATO
"IL GRANDE GIARDINO"

Committenza:

Fabbri Vittorio
Fabbri Fabrizio
Succi Maura


Descrizione:

Tipologie edilizie - UMI 2

Oggetto:

TIPOLOGIE EDILIZIE

DIRITTI DI PROPRIETA': Su questo elaborato grava il diritto di proprietà, pertanto è vietata la cessione, la diffusione e la produzione anche parziale del presente elaborato senza autorizzazione scritta. Ogni violazione sarà perseguita ai sensi di legge.

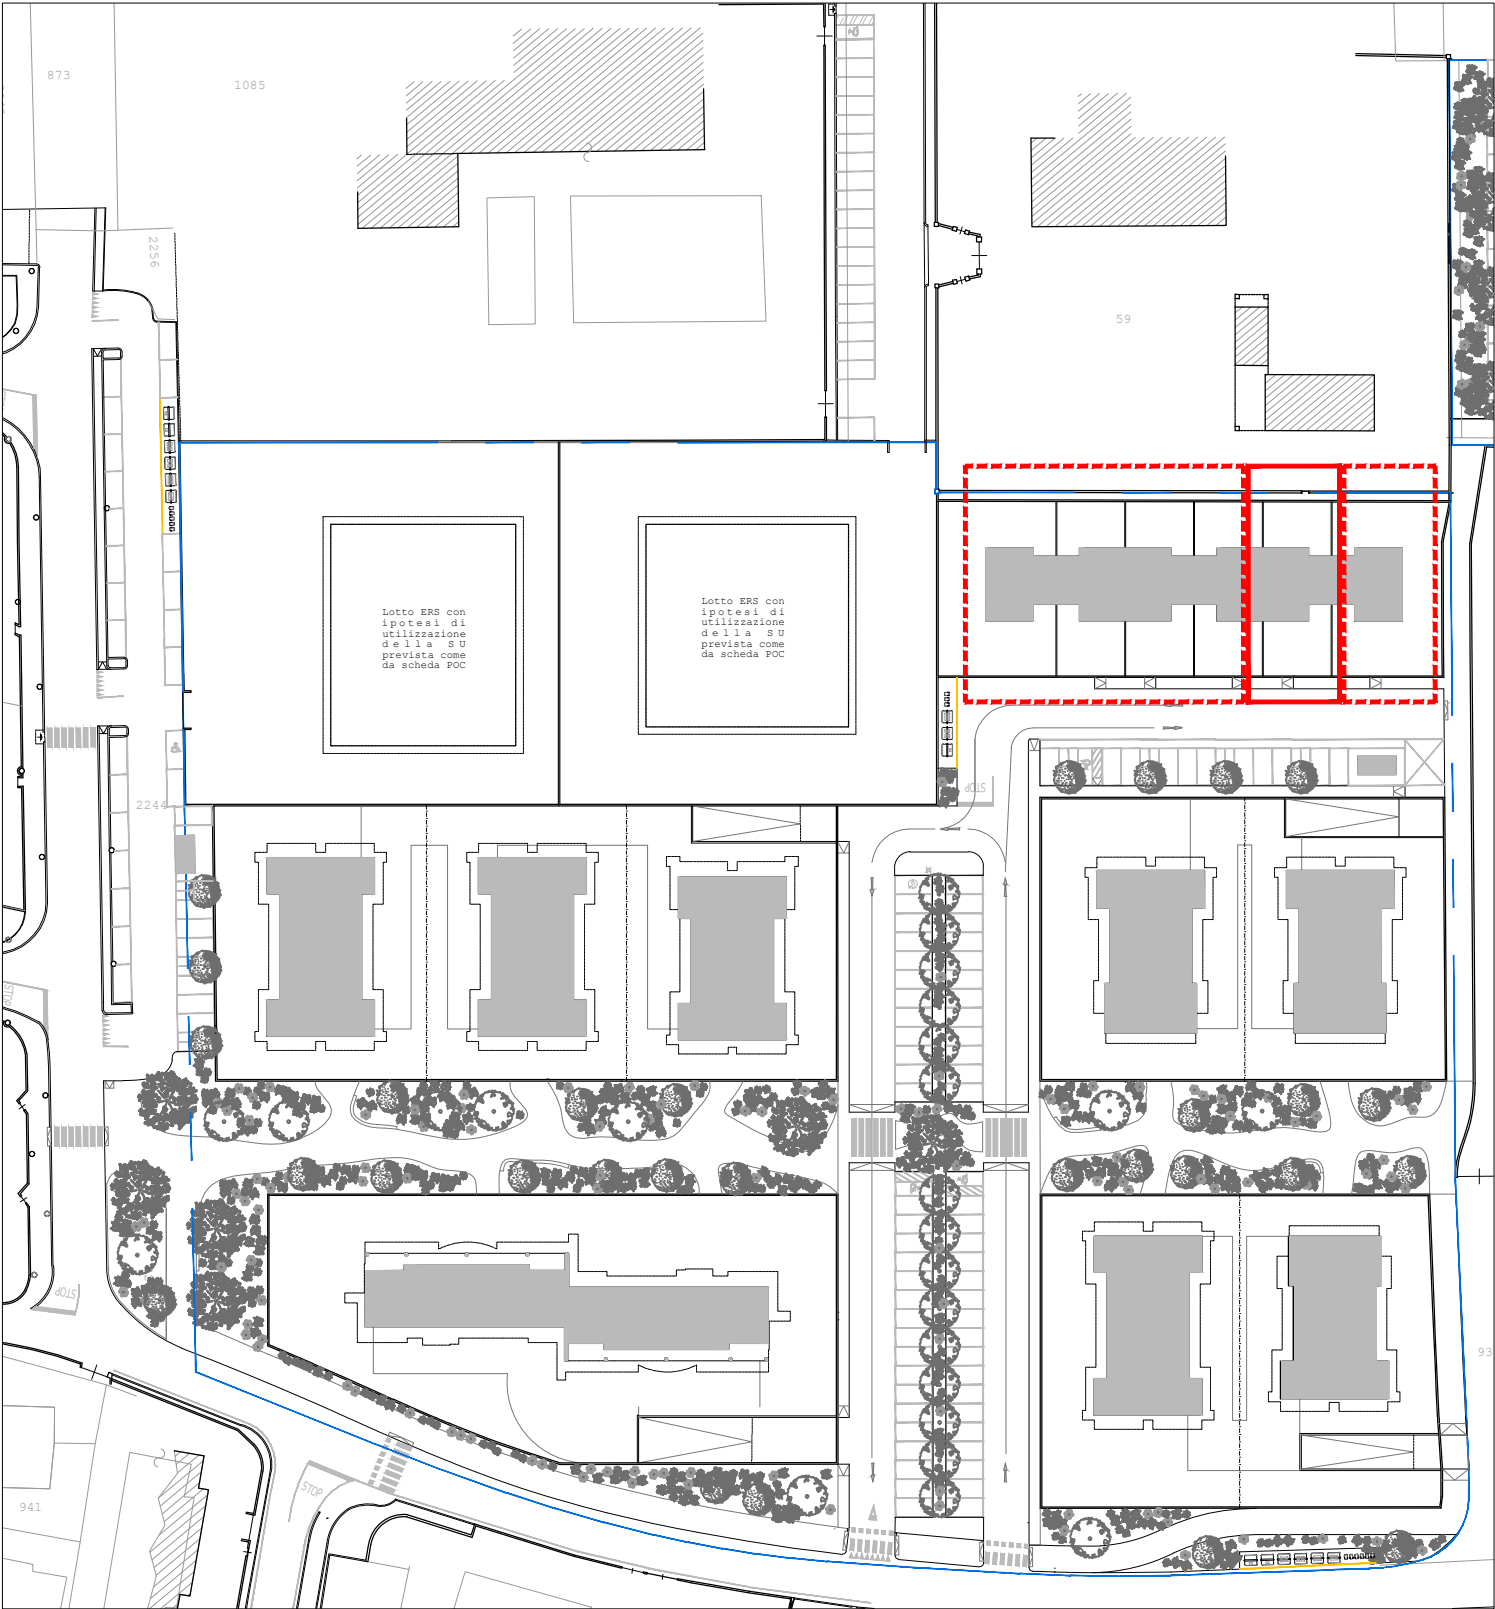

Tegole
colore scuro

Lattoneria
verniciata
Infissi in PVC
colore chiaro

Intonaco di
colore chiaro


Intonaco fugato
di colore chiaro




Prospetto strada
Scala 1:200




Prospetto retro
Scala 1:200

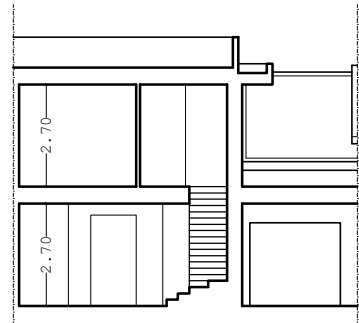


Sezione AA
Scala 1:200

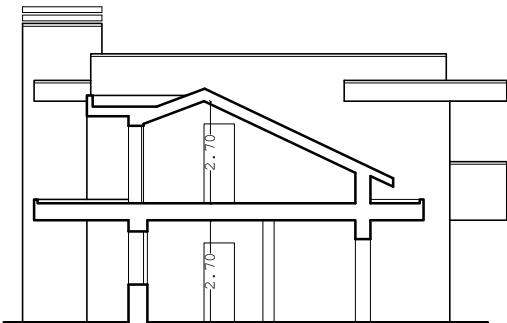

Sezione BB
Scala 1:200

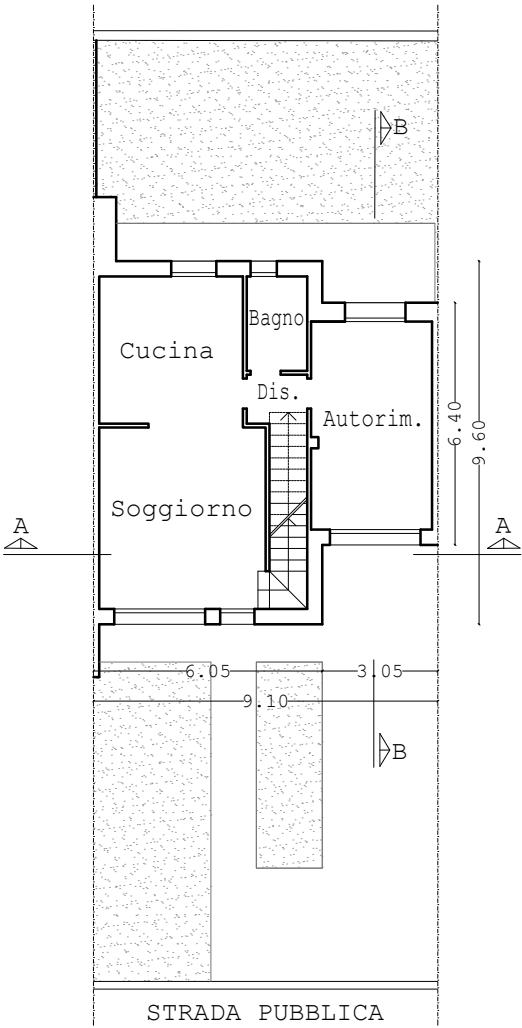

Pianta piano terra
Scala 1:200

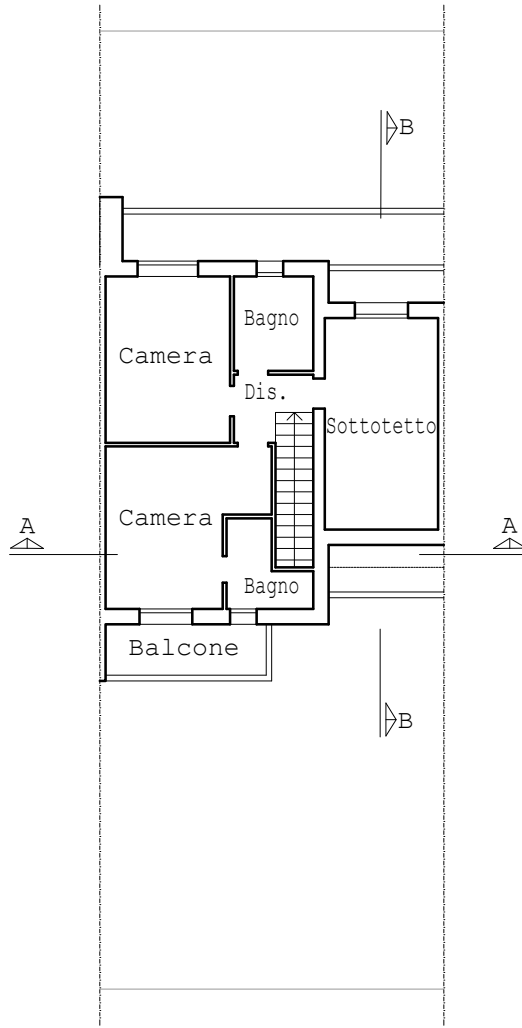

Pianta piano primo
Scala 1:200