


ALESSANDRO MARCHI ARCHITETTO
SANTARCANGELO DI R. - VIA CAVOUR 39 - TEL. E FAX 0541/620793 P. IVA 04025950401
LUCIANO GARVALLI ARCHITETTO
SANTARCANGELO DI R. - VIA CAVOUR 39 - TEL. E FAX 0541/1522992 P. IVA 02382520407

Comune di Santarcangelo di Romagna

Provincia di Rimini

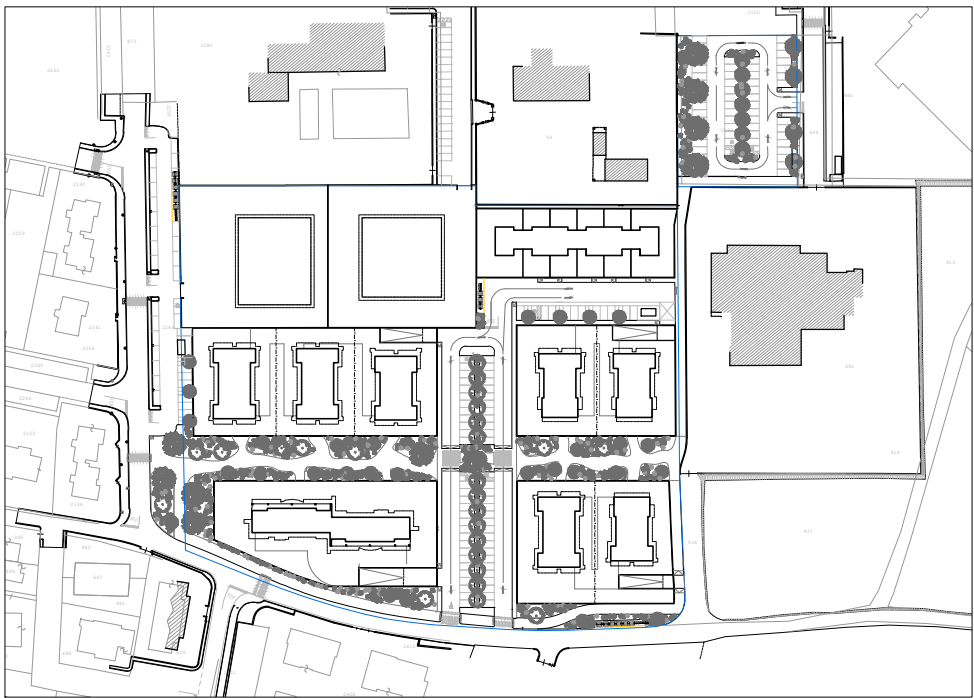

Dati catastali	Ubicazione
fg.11 mapp. 63,877,913,937,2182,2184	Via Piadina

**PROGETTO DI PIANO URBANISTICO
ATTUATIVO DELL'AMBITO AN.C.2.d)
DENOMINATO
"IL GRANDE GIARDINO"**

Committenza:

Fabbri Vittorio
Fabbri Fabrizio
Succi Maura

Descrizione:


Tipologie edilizie - UMI 3 e 4:
3-a, 3-b e 4-b

Oggetto:


TIPOLOGIE EDILIZIE

TAVOLA	32	R0
Febbraio 2023		
Scala 1:200		


DIRITTI DI PROPRIETA': Su questo elaborato grava il diritto di proprietà, pertanto è vietata la cessione, la diffusione e la produzione anche parziale del presente elaborato senza autorizzazione scritta. Ogni violazione sarà perseguita ai sensi di legge.

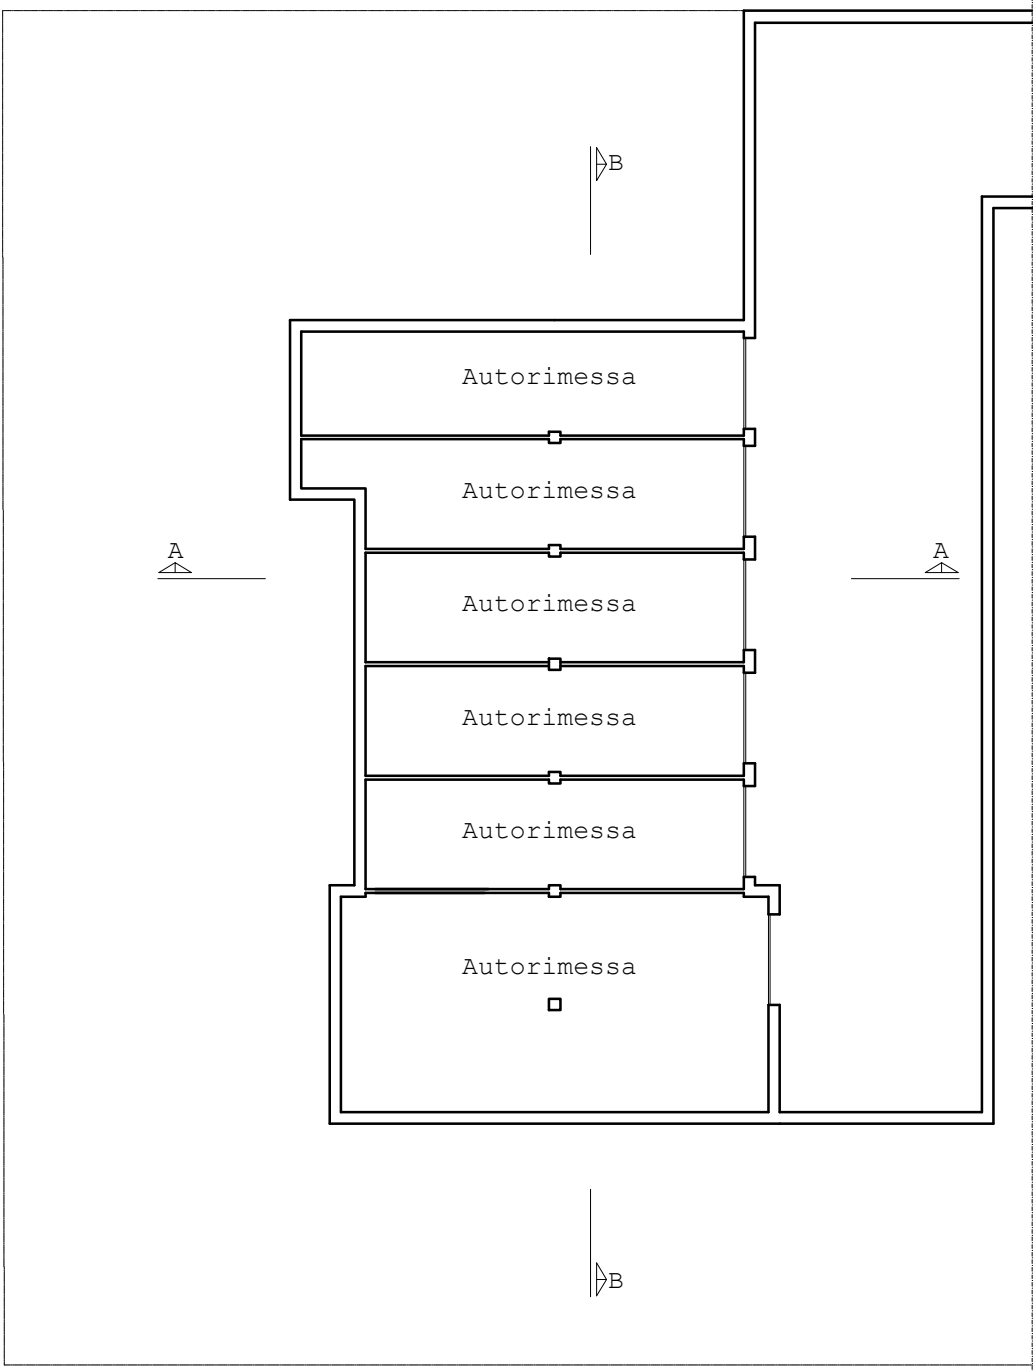


Pianta piano interrato - Scala 1:200

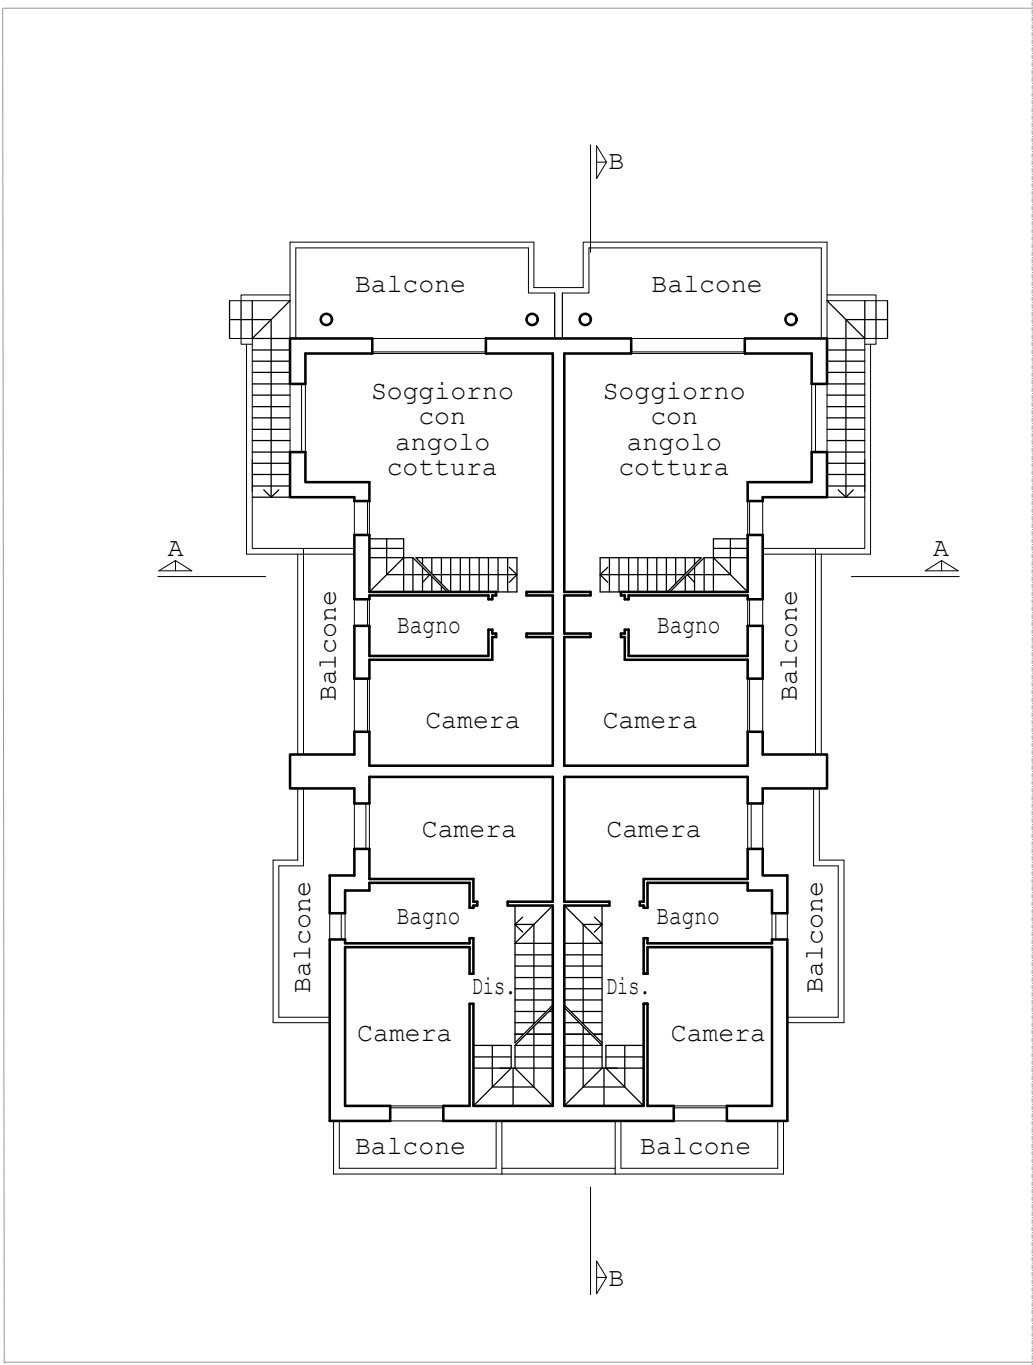


Pianta piano primo - Scala 1:200

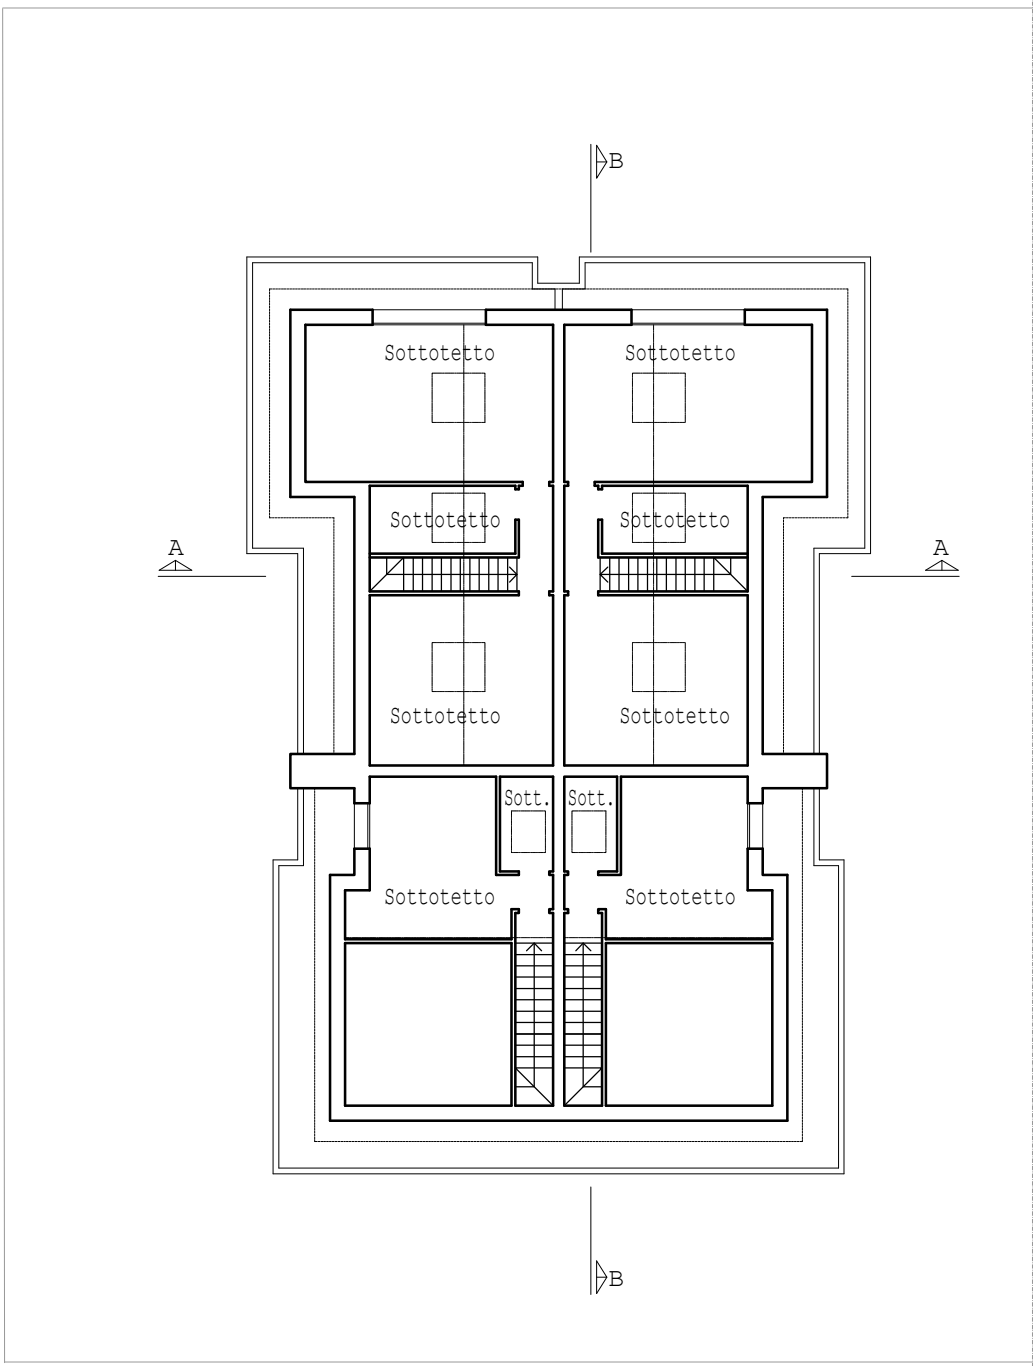

Pianta piano sottotetto - Scala 1:200

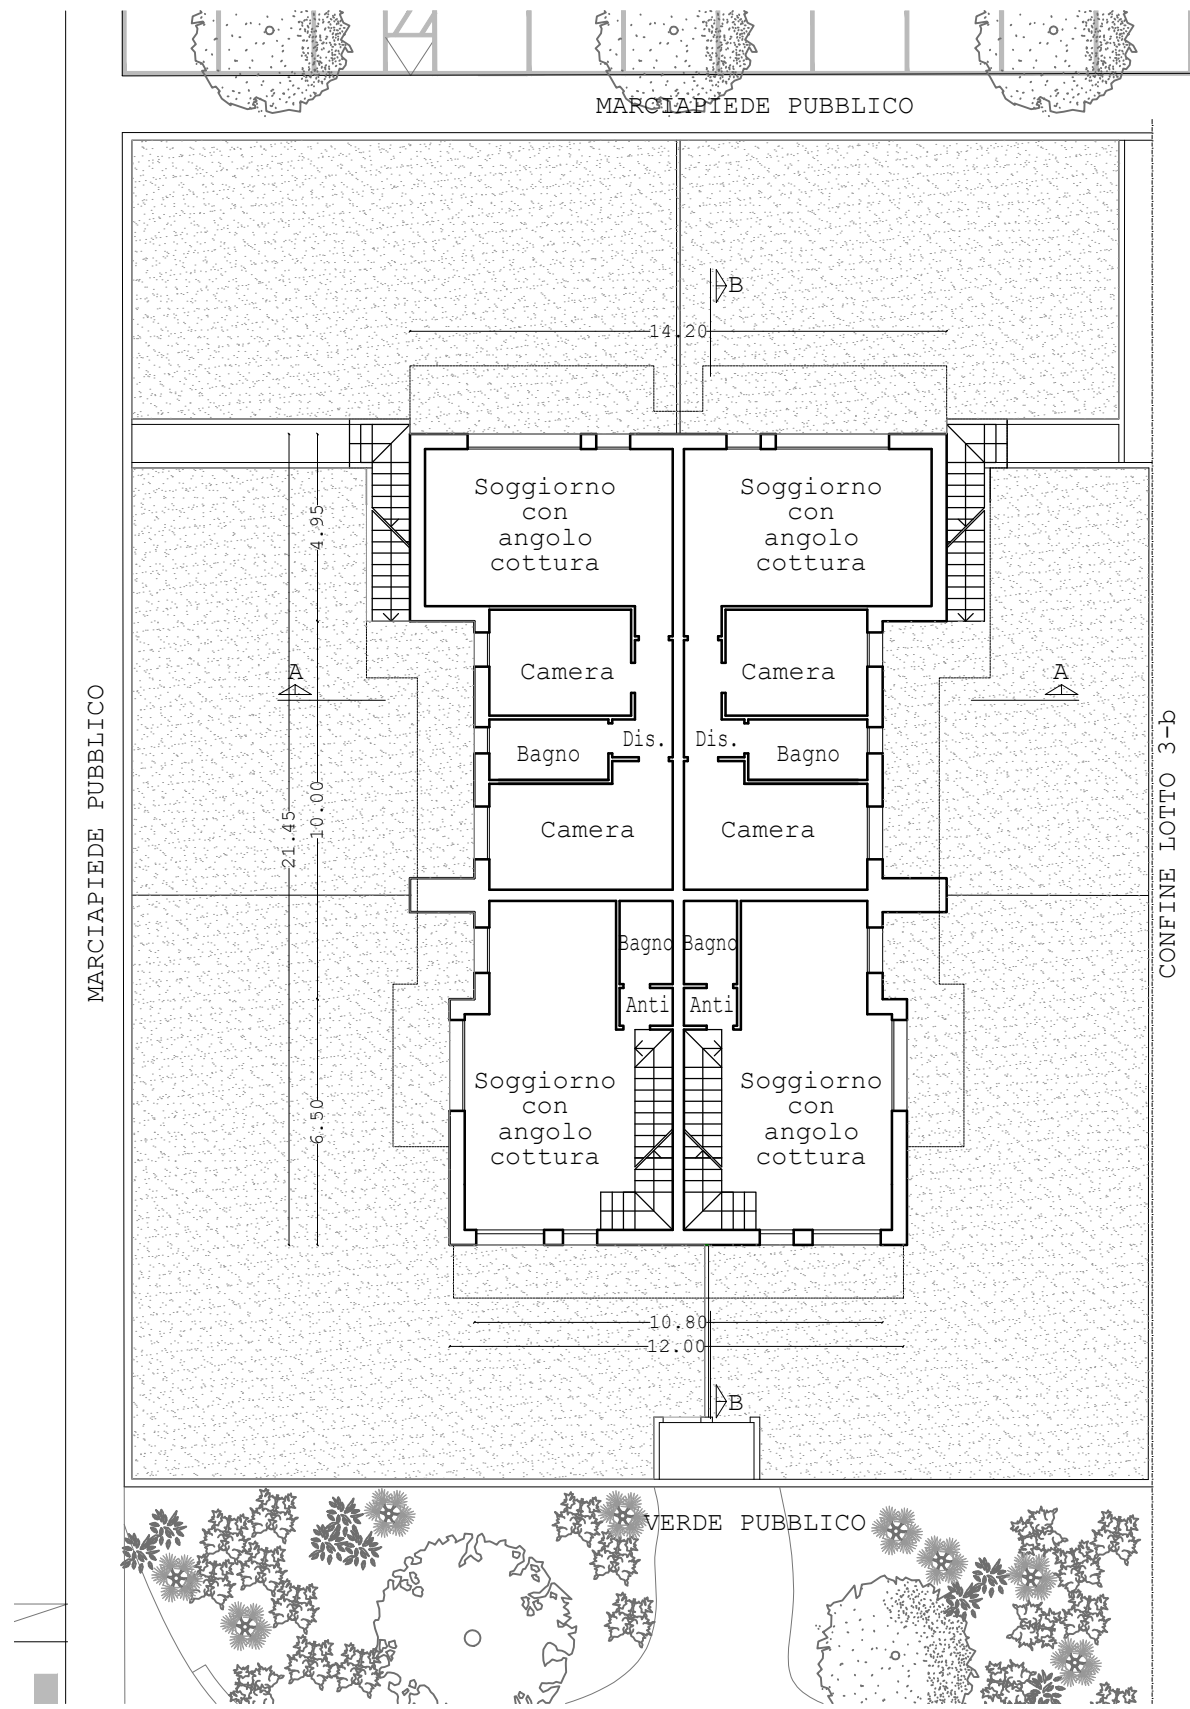

Pianta piano terra - Scala 1:200

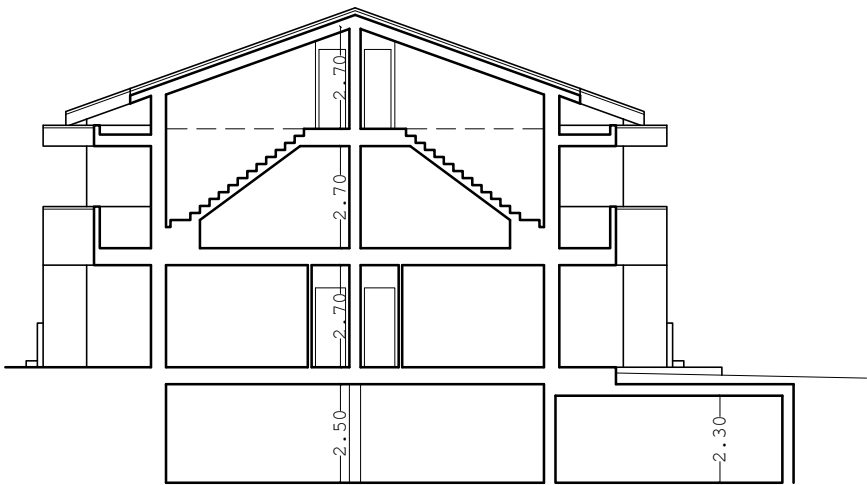


Sezione AA - Scala 1:200



Sezione BB - Scala 1:200



Prospetto laterale - Scala 1:200

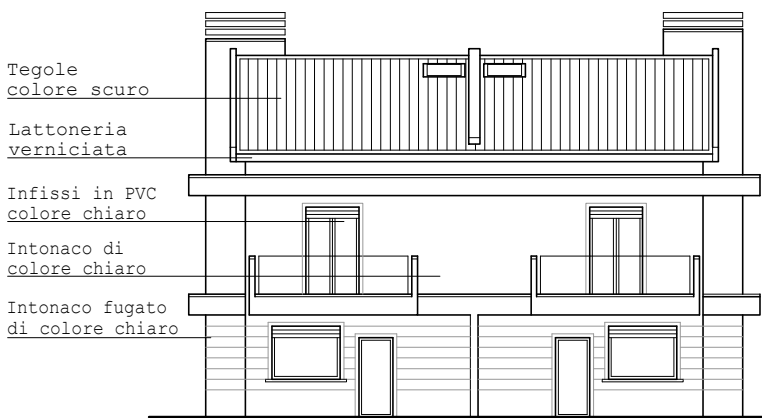

Prospetto parco - Scala 1:200



Prospetto retro - Scala 1:200