




SEZIONE A-A

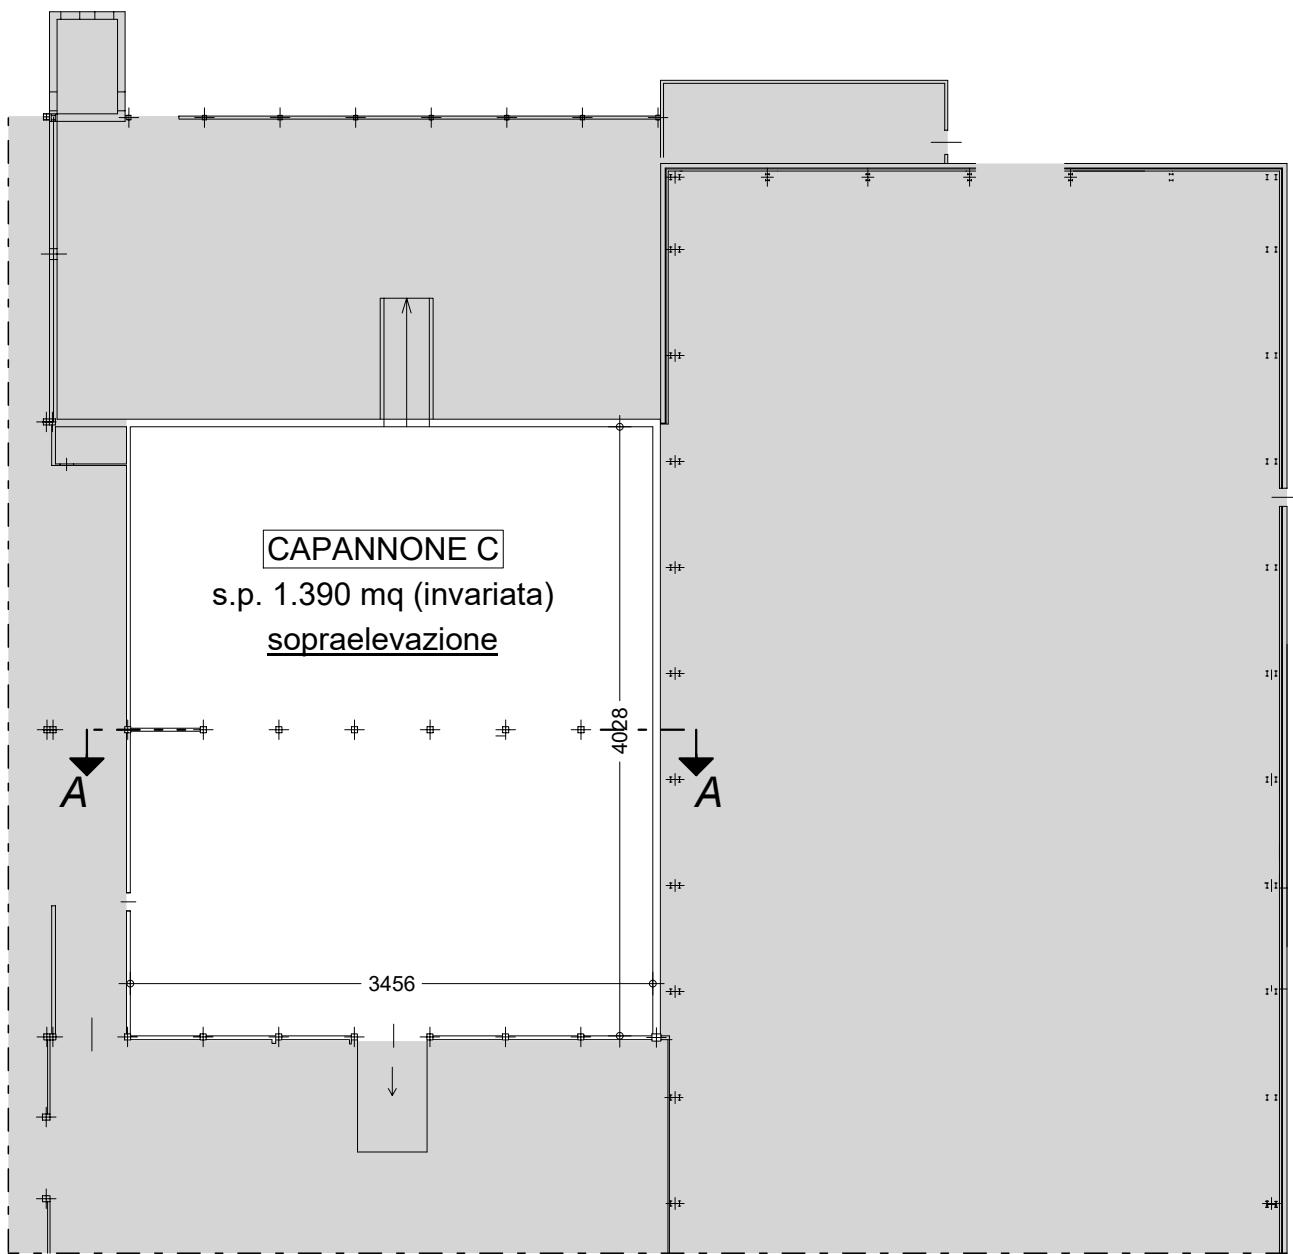


PIANTA PIANO TERRA

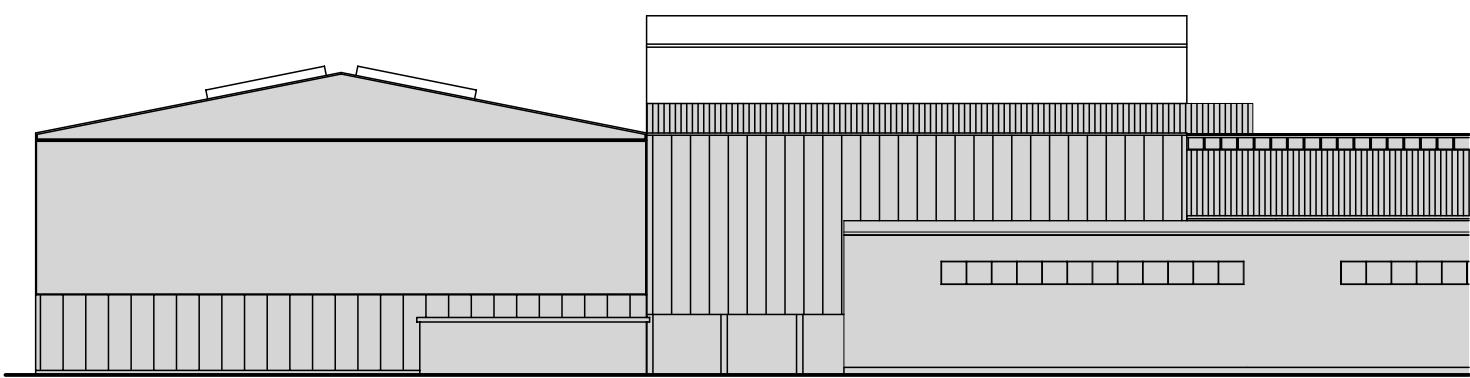


PROSPETTO NORD

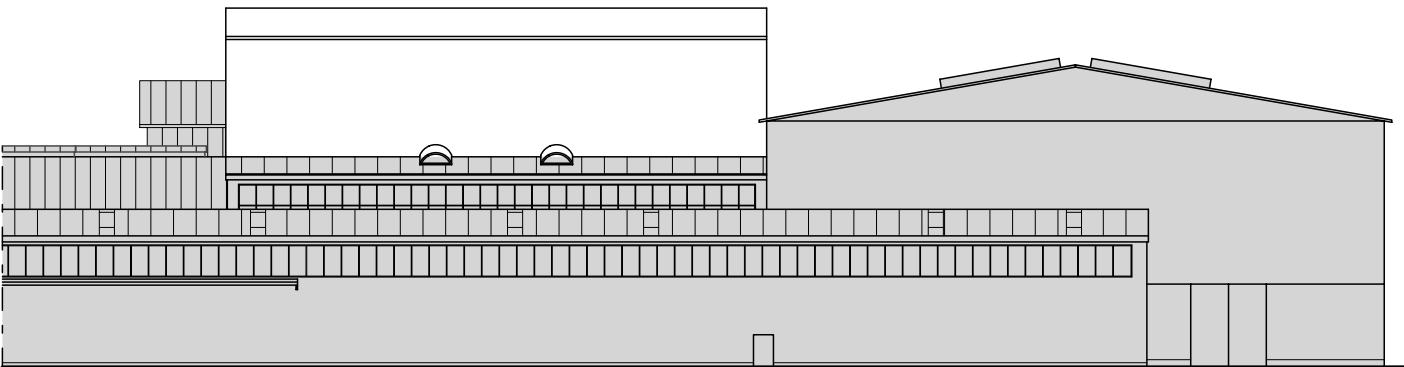


## **PROSPETTO SUD**

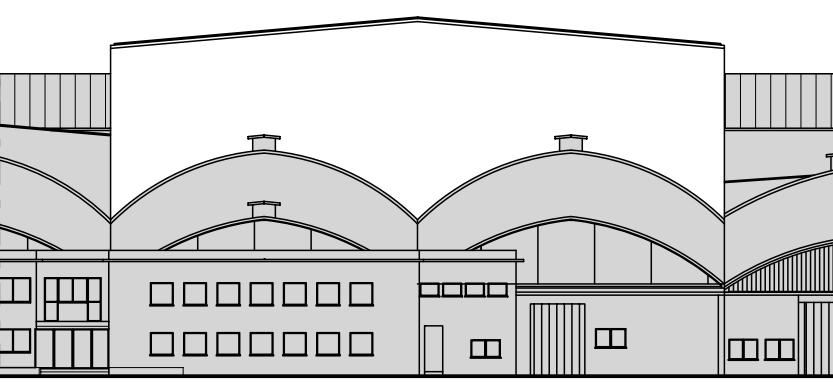

## **PROSPETTO SUD-OVEST**

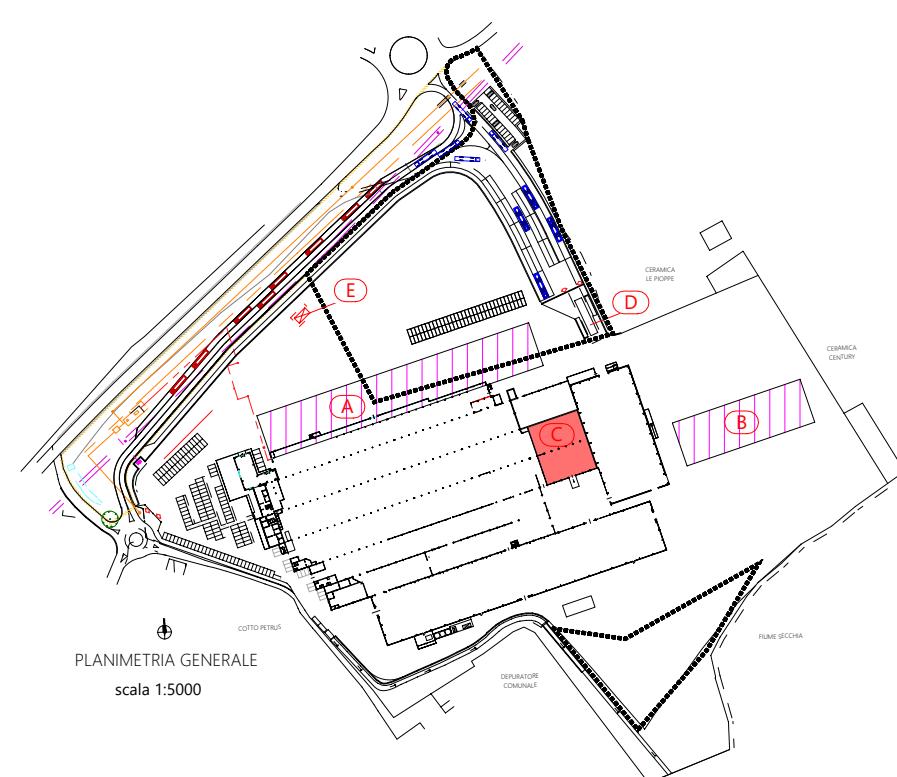

### **PROSPETTO SUD-EST**

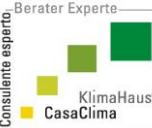Firma proprietà	 <b>NovaBell</b> Ceramiche Gruppo Bellei		Firma progettista	 Berater Experte Consultente esperto KlimaHaus® CasaClima																																					
<b>COMUNE DI CASTELLARANO (RE)</b> Provincia di Reggio Emilia	
<b>INTEGRAZIONE</b>	
Riferimento	
<b>VARIANTE URBANISTICA AL PSC e RUE</b> (art. A14 - bis - L.R. n. 20/2000 e smi)	
<b>AMPLIAMENTO STABILIMENTO PRODUTTIVO CERAMICO</b>	
<b>IL PRESENTE PROGETTO È TUTELATO A NORMA DI LEGGE</b>	
Oggetto	
<b>RISPOSTA ALLA RICHIESTA DI INTEGRAZIONI</b> <b>prot. n. 0003347/2020 del 03/03/2020</b>	
<table border="1" style="width: 100%; border-collapse: collapse;"> <tr> <td style="text-align: center; padding: 5px;"><b>COMUNE</b></td><td colspan="5" style="text-align: center; padding: 5px;"> <b>PROGETTO FABBRICATO C</b>  PIANTA - PROSPETTI - SEZIONE </td></tr> <tr> <td colspan="2" style="text-align: center; padding: 5px;">Codice Elaborato</td><td style="text-align: center; padding: 5px;"><b>INT.</b></td><td style="text-align: center; padding: 5px;"><b>0.7</b></td><td style="text-align: center; padding: 5px;">Data 28/04/2020</td><td style="text-align: center; padding: 5px;">Scala 1:500 - 1:5000</td></tr> <tr> <td style="text-align: center;">rev.</td><td style="text-align: center;"><b>01</b></td><td style="text-align: center;">data</td><td style="text-align: center;">Aprile 2020</td><td colspan="2">emissione documento</td></tr> <tr> <td style="text-align: center;">rev.</td><td style="text-align: center;"><b>02</b></td><td style="text-align: center;">data</td><td style="text-align: center;">Giugno 2020</td><td colspan="2">revisione</td></tr> <tr> <td style="text-align: center;">rev.</td><td style="text-align: center;"><b>03</b></td><td style="text-align: center;">data</td><td style="text-align: center;">Giugno 2020</td><td colspan="2">revisione</td></tr> <tr> <td style="text-align: center;">rev.</td><td style="text-align: center;"></td><td style="text-align: center;">data</td><td style="text-align: center;"></td><td colspan="2" rowspan="6"></td></tr> </table>						<b>COMUNE</b>	<b>PROGETTO FABBRICATO C</b> PIANTA - PROSPETTI - SEZIONE					Codice Elaborato		<b>INT.</b>	<b>0.7</b>	Data 28/04/2020	Scala 1:500 - 1:5000	rev.	<b>01</b>	data	Aprile 2020	emissione documento		rev.	<b>02</b>	data	Giugno 2020	revisione		rev.	<b>03</b>	data	Giugno 2020	revisione		rev.		data			
<b>COMUNE</b>	<b>PROGETTO FABBRICATO C</b> PIANTA - PROSPETTI - SEZIONE	
Codice Elaborato		<b>INT.</b>	<b>0.7</b>	Data 28/04/2020	Scala 1:500 - 1:5000																																				
rev.	<b>01</b>	data	Aprile 2020	emissione documento																																					
rev.	<b>02</b>	data	Giugno 2020	revisione																																					
rev.	<b>03</b>	data	Giugno 2020	revisione																																					
rev.		data																																							
Proprietà PropONENTE	
<b>NOVABELL S.p.a.</b> Via Molino, 1 - Roteglia di Castellarano (RE) C.F. 01779670361 - P.IVA IT01402710352	
Progettazione	
Studio Tecnico Balberini via Berna, 30/D - 41049 Sassuolo (MO) - Cod. Fisc. BLBSRG55H22I462J tel. 0536 811412 - fax 0536 1948124 - P.IVA n. 02824160366 info@studiotbalberini.it - pec: sergiob@pec.studiotbalberini.it	
	