


Provincia di Reggio Emilia
Comune di Castellarano

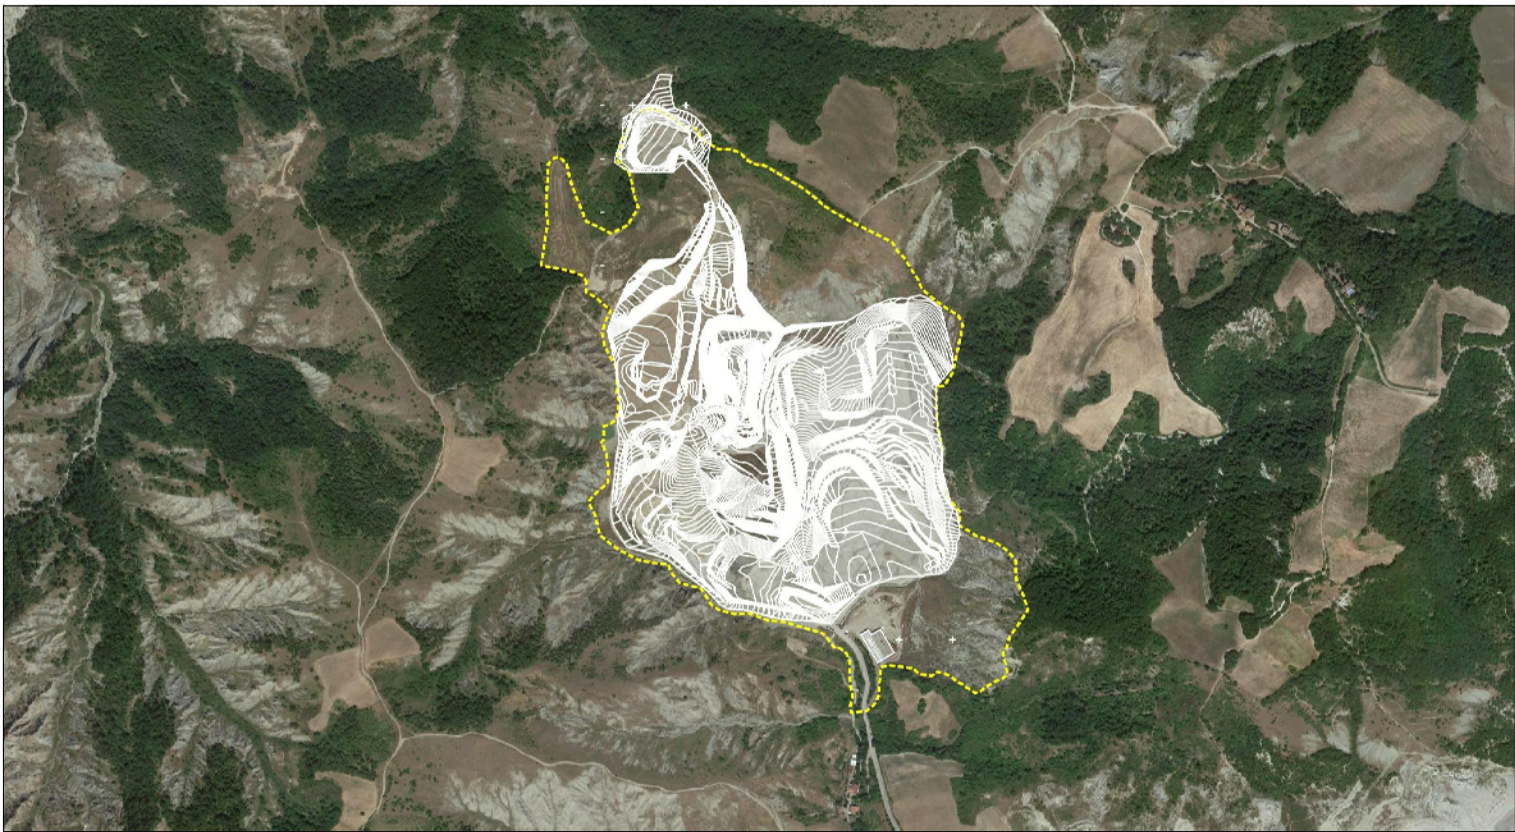

- PROCEDURA DI V.I.A. -

POLO ESTRATTIVO "ROTEGLIA"

PROGETTO DI COLTIVAZIONE E SISTEMAZIONE DI UNA CAVA
DI ARGILLA DENOMINATA CAVA QUERCETO 2024

SOGGETTO ATTUATORE

Ditta F.LLI MONTERMINI S.R.L.
Via Delle Cave 52/54
42010 Roteglia di Castellarano (RE)

La ditta F.lli Montermini S.r.l.

Gruppo di lavoro

RESPONSABILE DEL PROGETTO:
Dott. Geol. Alessandro Maccaferri



Tavola 6

Scala 1:2000

Opere preliminari

GRUPPO DI LAVORO: Dott. Geol. Alberto Fiori
Dott. For. Paolo Fletto
Dott. Geol. Marcello Mattoli
Geom. Gisberto Lugli

ASPETTI PROGETTUALI
ASPETTI VEGETAZIONALI
ASPETTI ARIA E RUMORE
ASPETTI TOPOGRAFICI

Gennaio 2024

LEGENDA

	PERIMETRO CAVA
	PUNTI BATTUTI
	CAPOSALDO
	FABBRICATI DI SERVIZIO
	ISOIPSE (equidistanza 25 m)
	ISOIPSE (equidistanza 5 m)
	ISOIPSE (equidistanza 1 m)
	ARGINELLI
	VASCHE DI DECANTAZIONE
	IDROGRAFIA SUPERFICIALE
	FOSSI E SCOLINE
	BRIGLIE ESISTENTI
	RECINZIONE
	CARTELLI DI PERICOLO
	VIABILITA' DI CAVA
	VIABILITA' DI ACCESSO
	LINEA ELETTRICA INTERRATA
	ACQUEDOTTO
	ZONE DI SCAVO
	AREA DEPOSITO SPURGH
	AREA STOCCAGGIO MATERIALE UTILE
	SEZIONI TOPOGRAFICHE
	SEZIONI VASCHE DI DECANTAZIONE

CAPOSALDI		
N°PICCHETTO	COORDINATE GAUSS-BOAGA	QUOTA
CAPOSALDO ALTIMETRICO 1001	4928512.277 1632853.583	249.180
PICCHETTO FERRO N°1	4928548.602 1633015.034	281.569
PICCHETTO FERRO N°2	4928821.543 1633030.368	310.348
PICCHETTO FERRO N°3	4928985.014 1632978.178	297.127
PICCHETTO FERRO N°4	4929162.076 1633039.753	333.812
PICCHETTO FERRO N°5	4929188.987 1632765.025	381.793
PICCHETTO FERRO N°6	4929365.744 1632591.352	339.299
PICCHETTO FERRO N°7	4929483.988 1632524.042	317.758
PICCHETTO FERRO N°8	4929516.369 1632425.691	302.908
PICCHETTO FERRO N°9	4929396.665 1632330.377	323.541
PICCHETTO FERRO N°10	4929408.426 1632250.145	343.835
PICCHETTO FERRO N°11	4929194.594 1632234.188	346.867
PICCHETTO FERRO N°12	4928930.950 1632341.141	326.847
PICCHETTO FERRO N°13	4928722.923 1632322.915	306.730
PICCHETTO FERRO N°14	4929169.756 1632395.879	347.450
PICCHETTO FERRO N°15	4928906.722 1632965.190	288.690
CHIODO MINIATO C.1	4928515.188 1632802.820	248.240
CHIODO MINIATO C.2	4928521.892 1632869.936	249.070
PICCHETTO FERRO CS14	4929169.821 1632395.836	347.450
PICCHETTO FERRO CS15	4928906.722 1632965.190	288.690

