




RAMO M

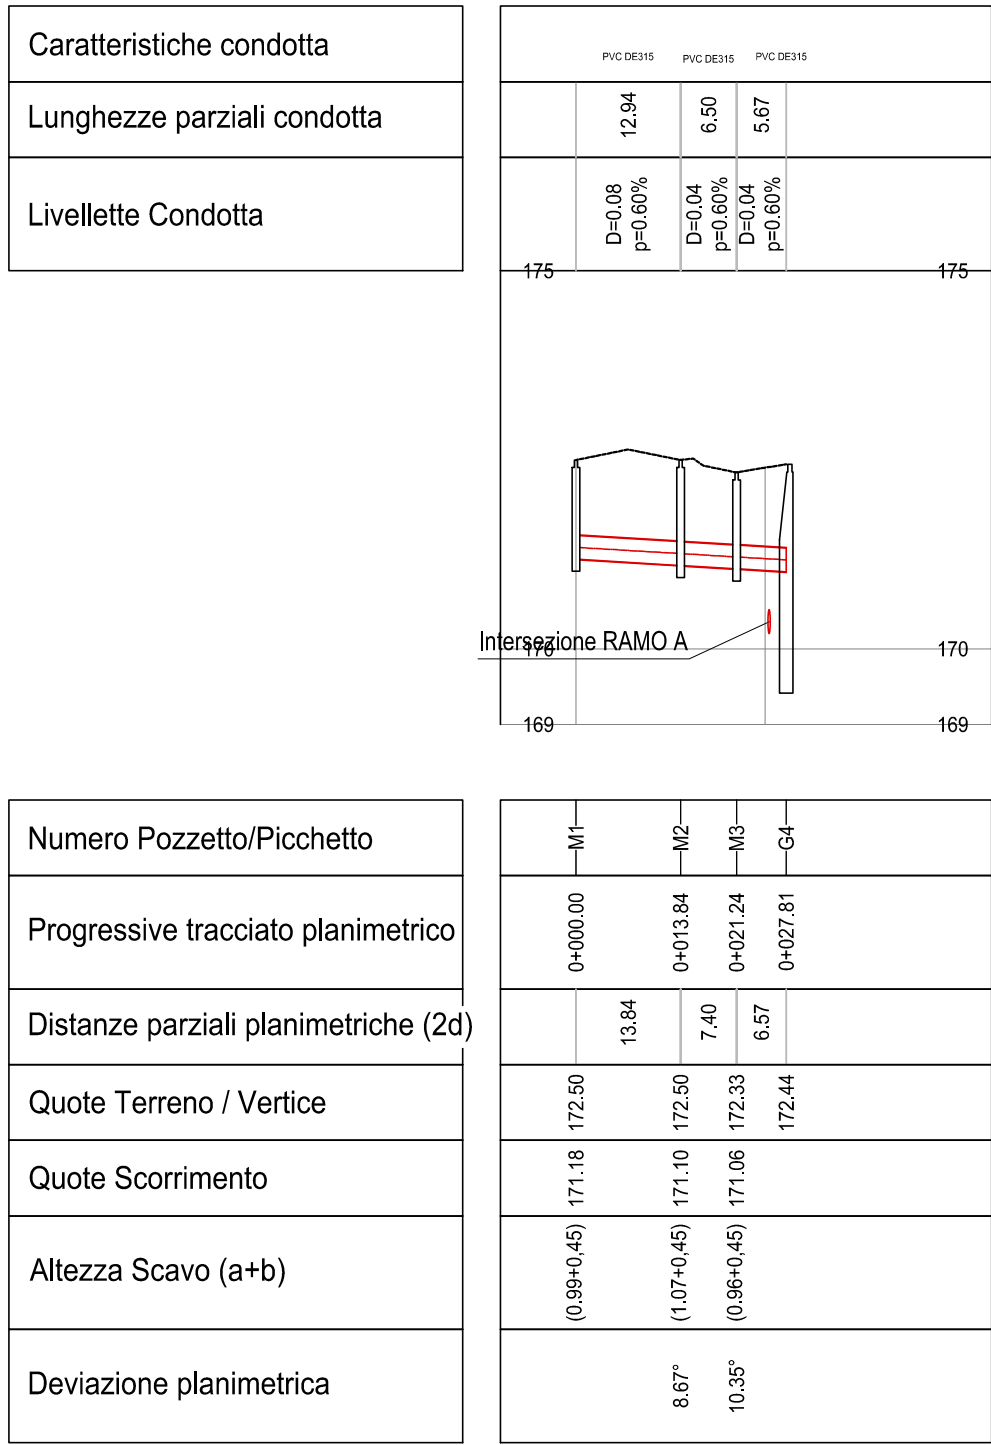


RAMO P

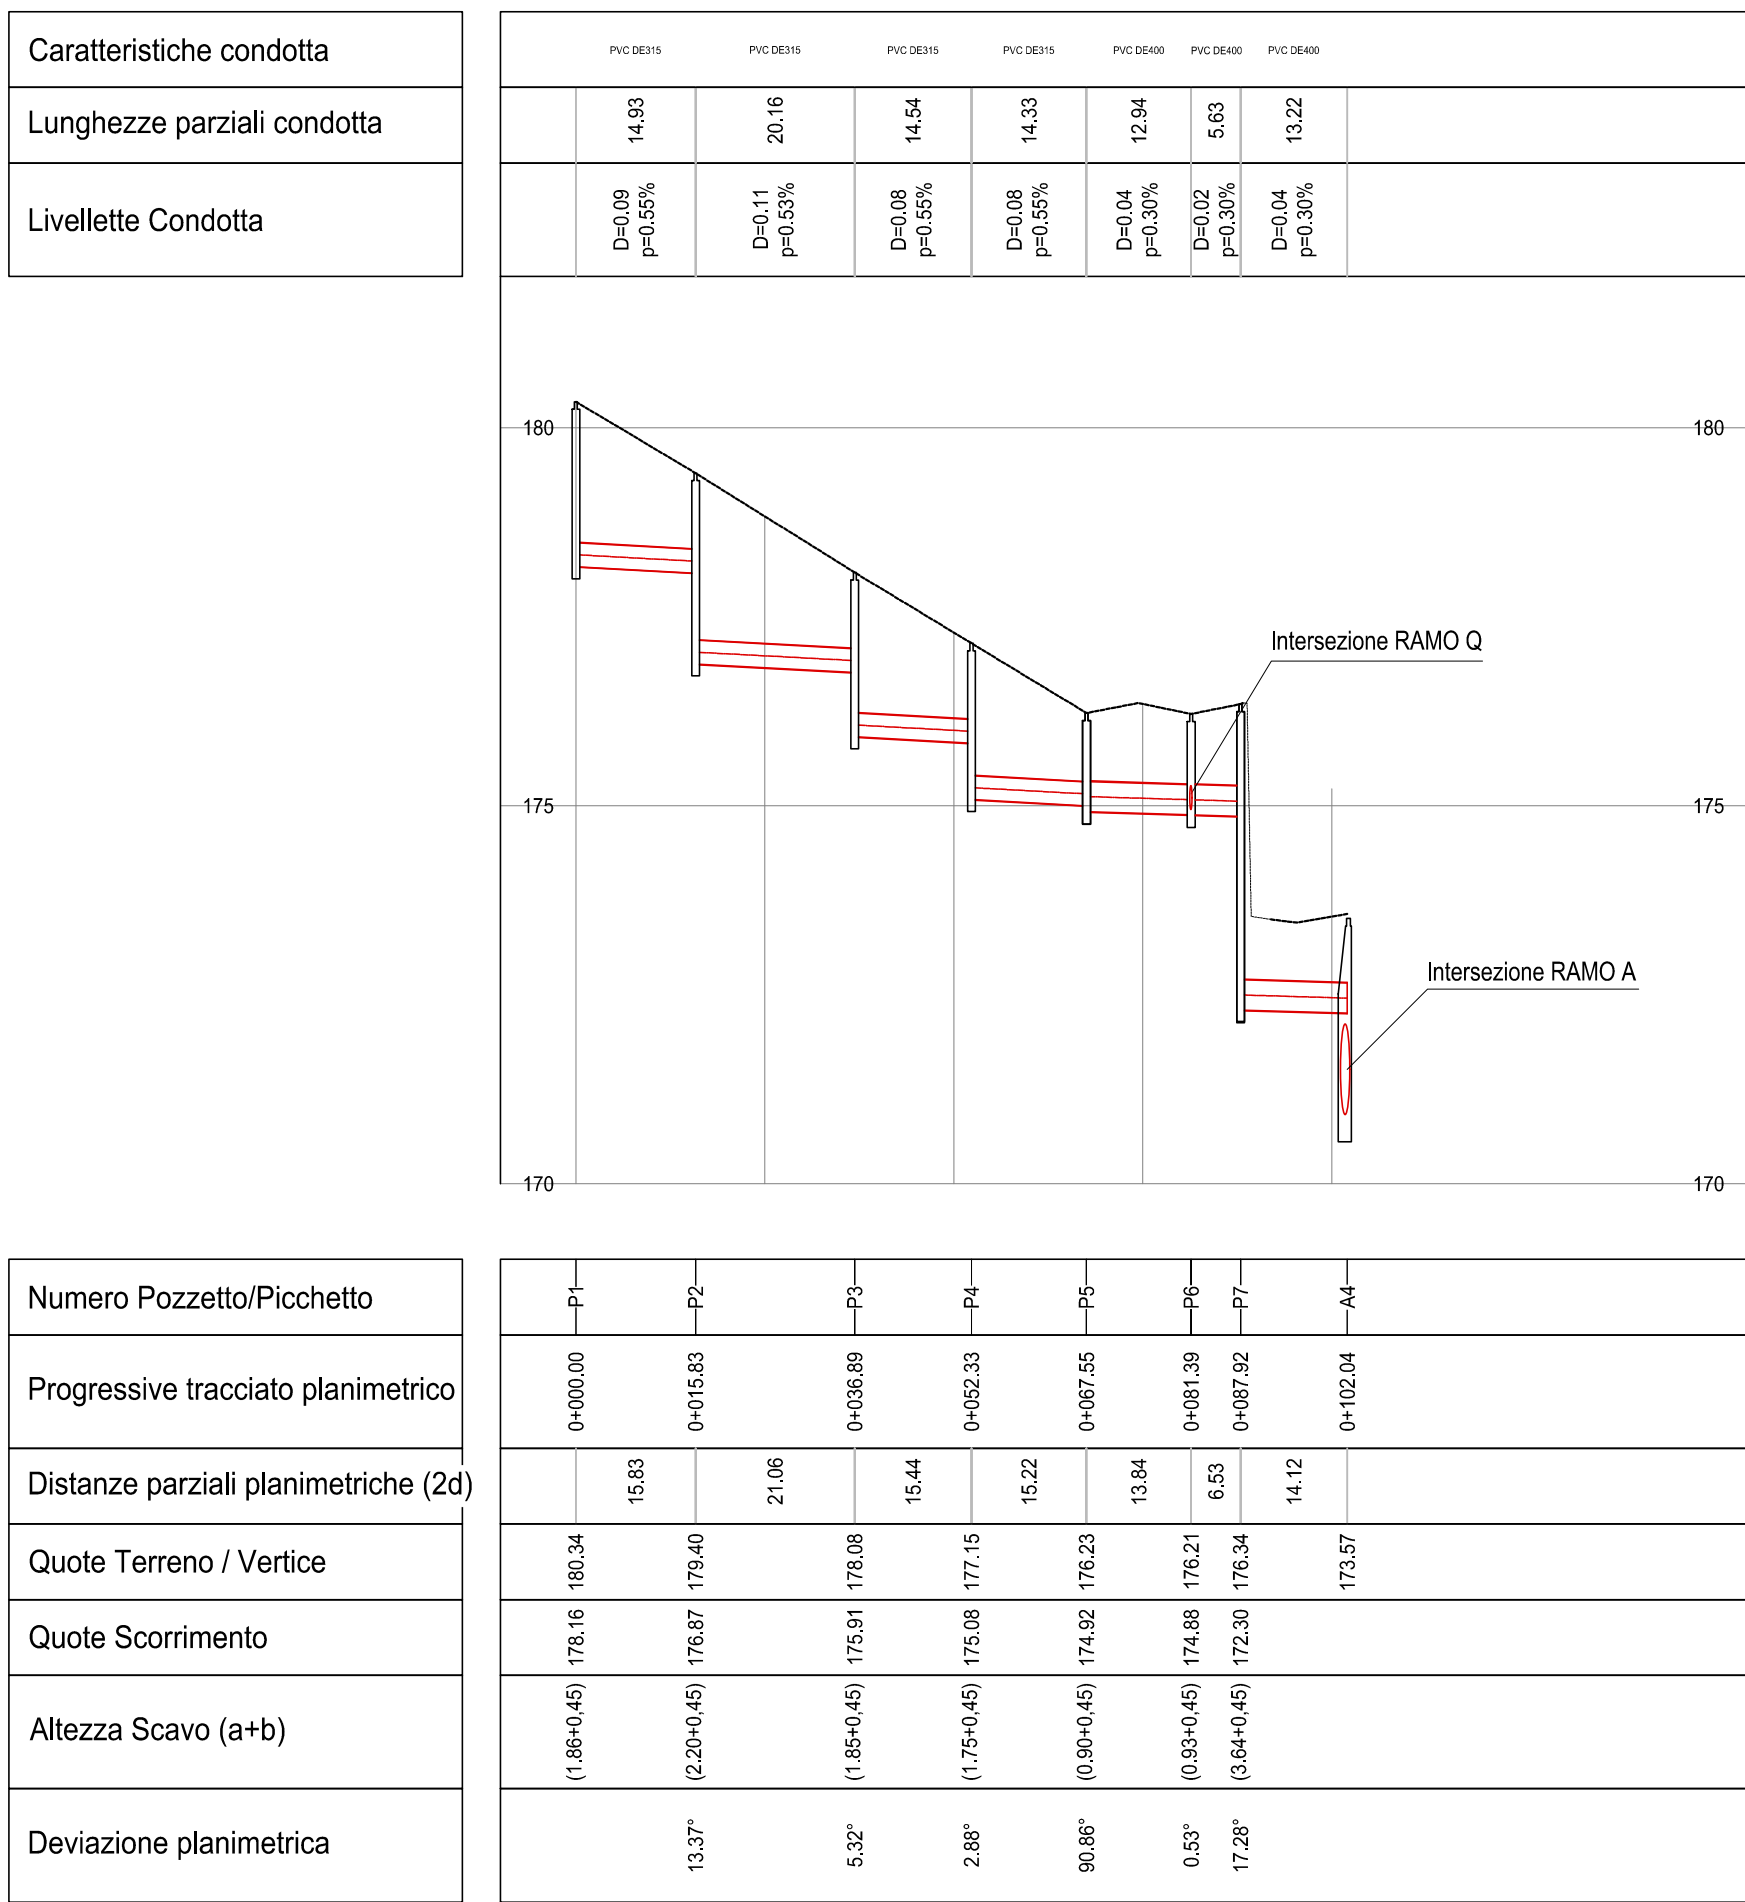


RAMO S

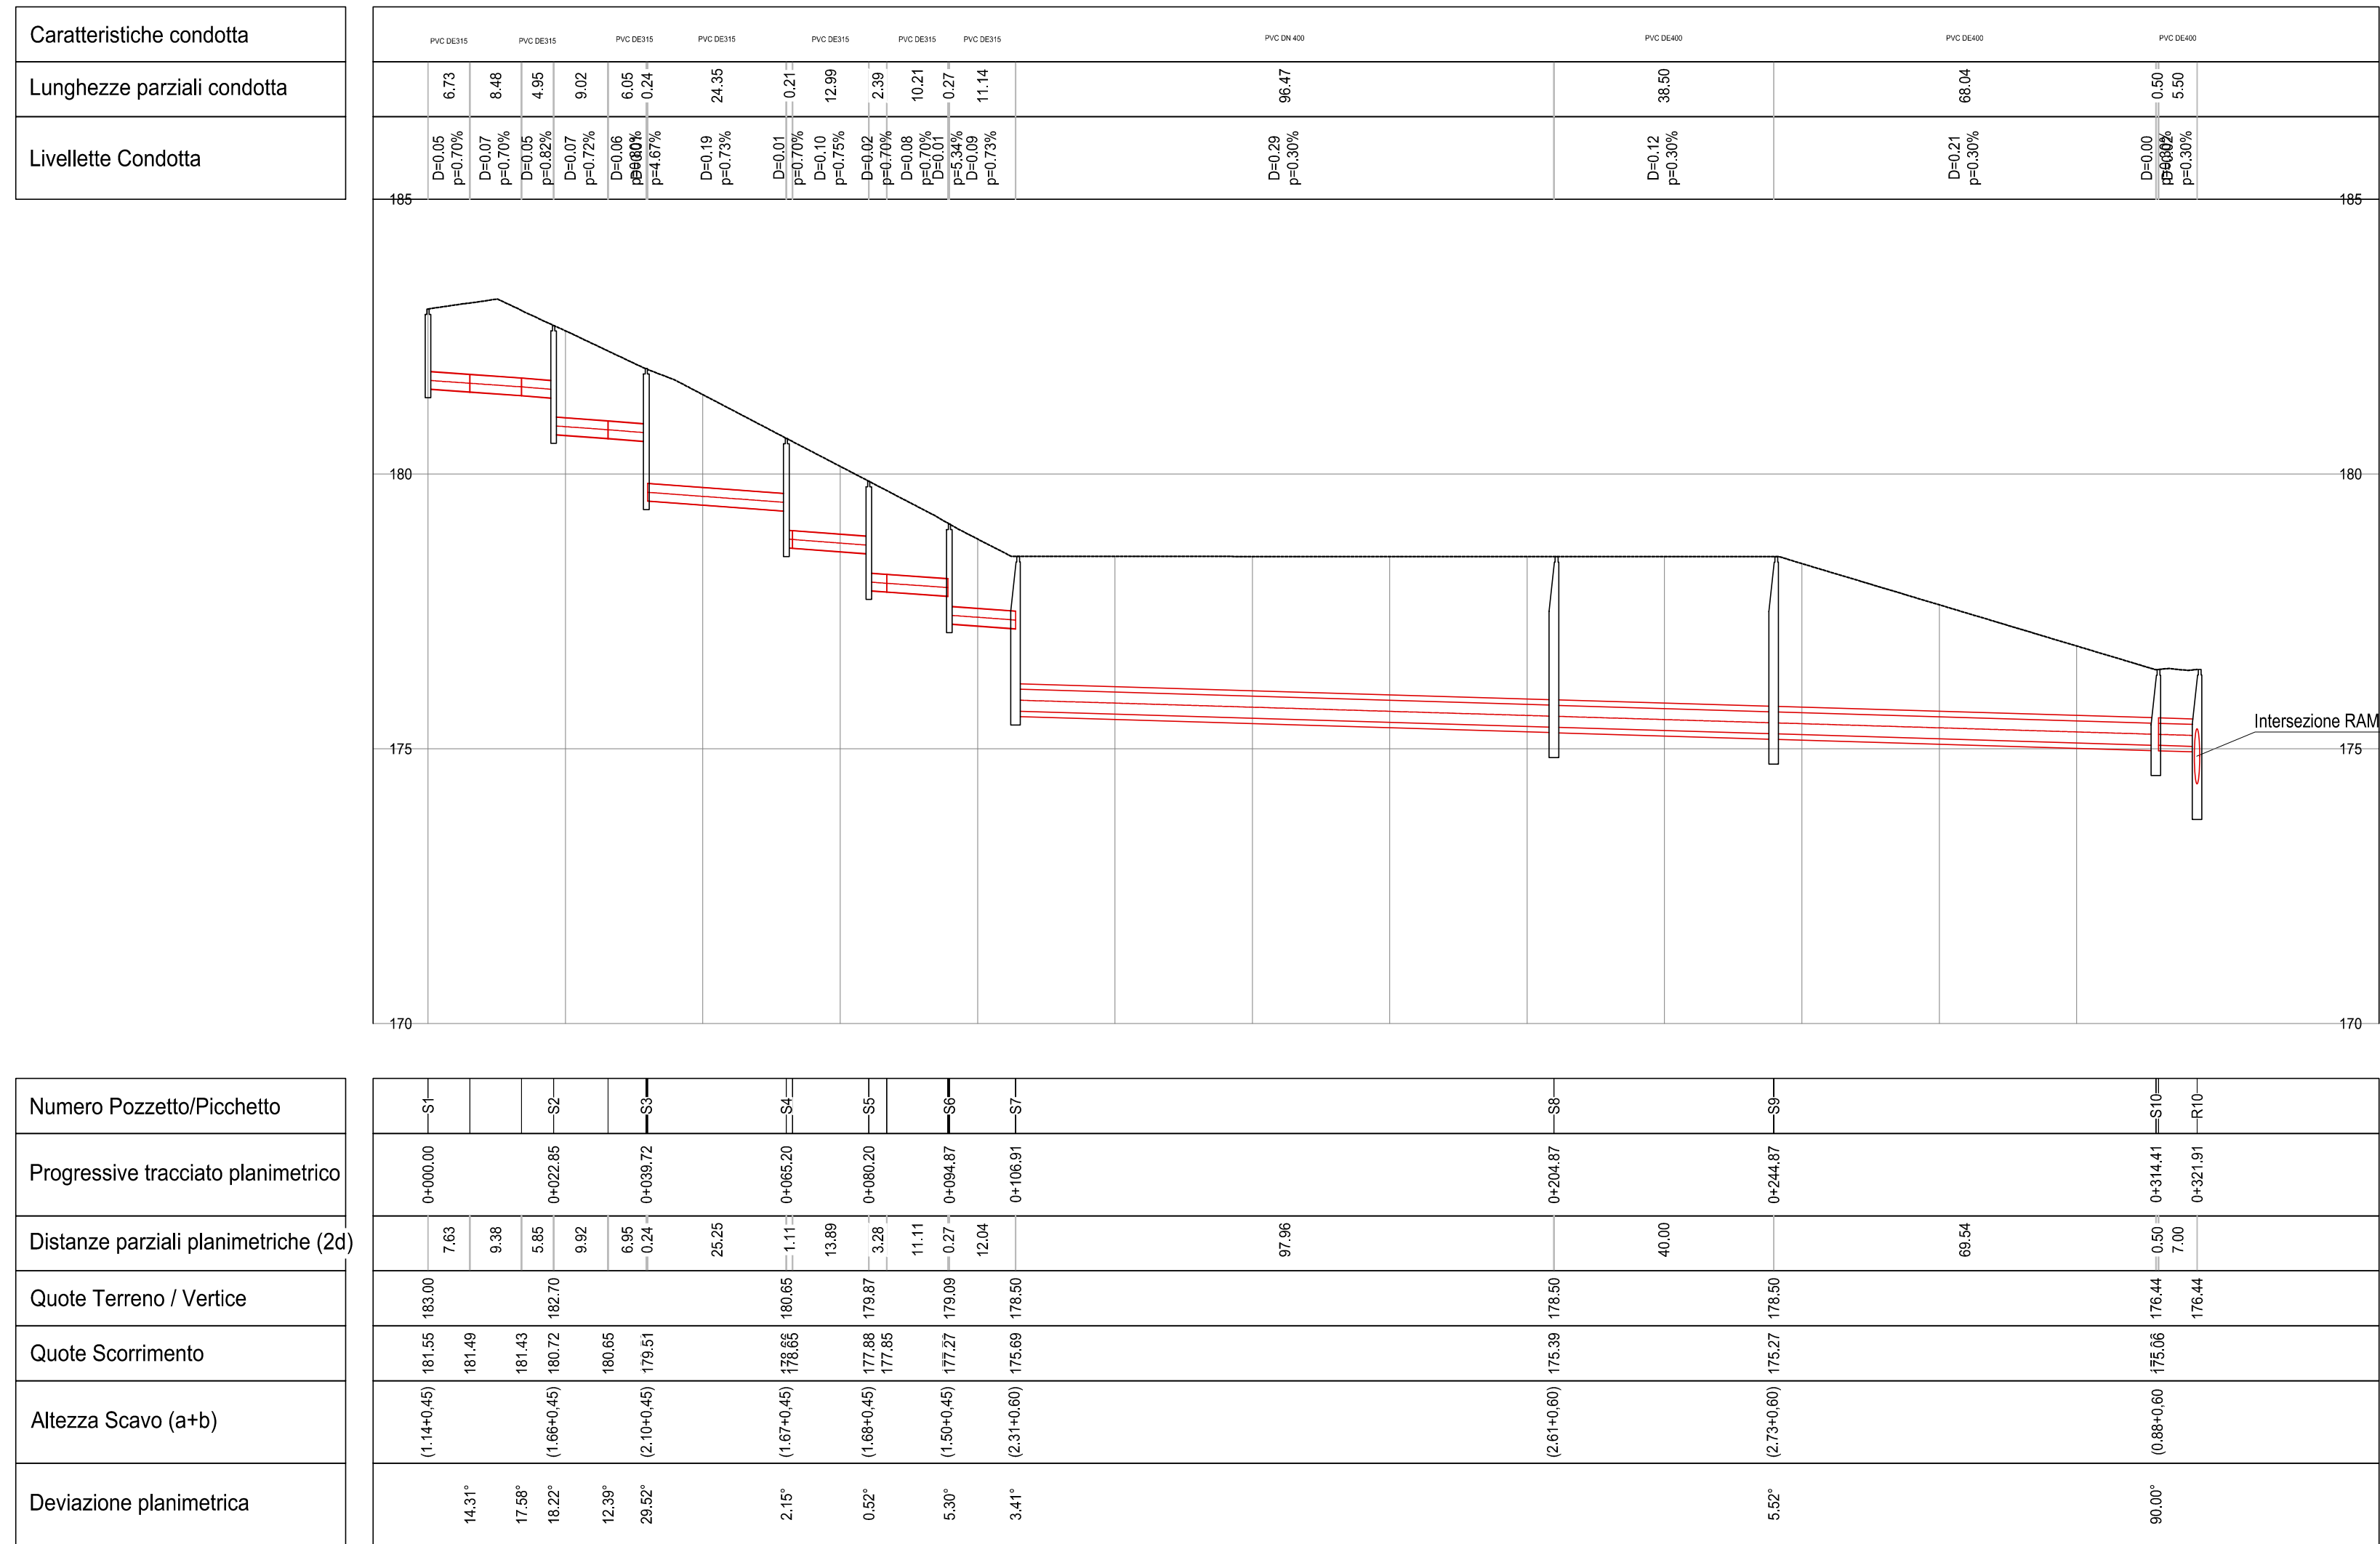


RAMO N

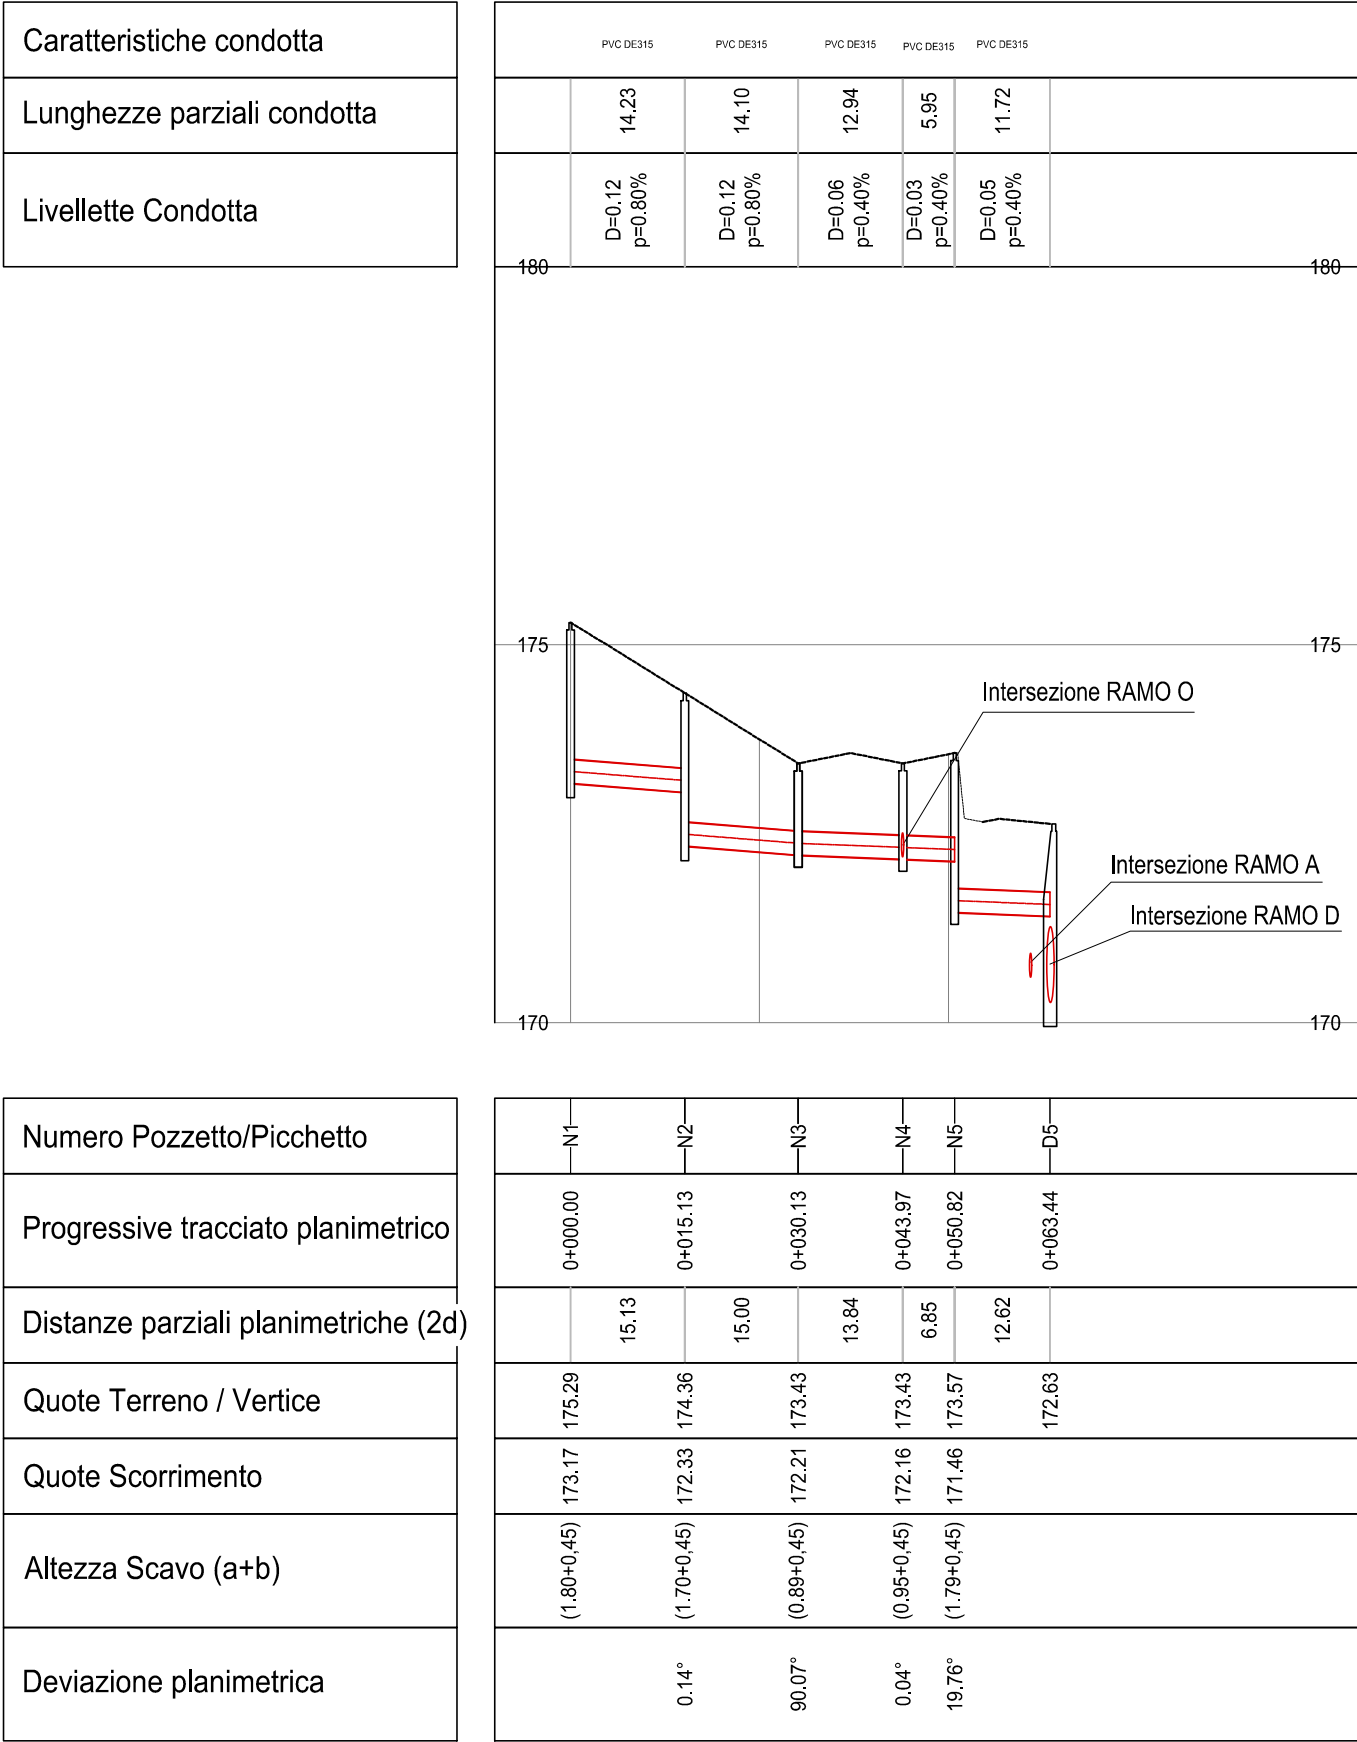


RAMO Q

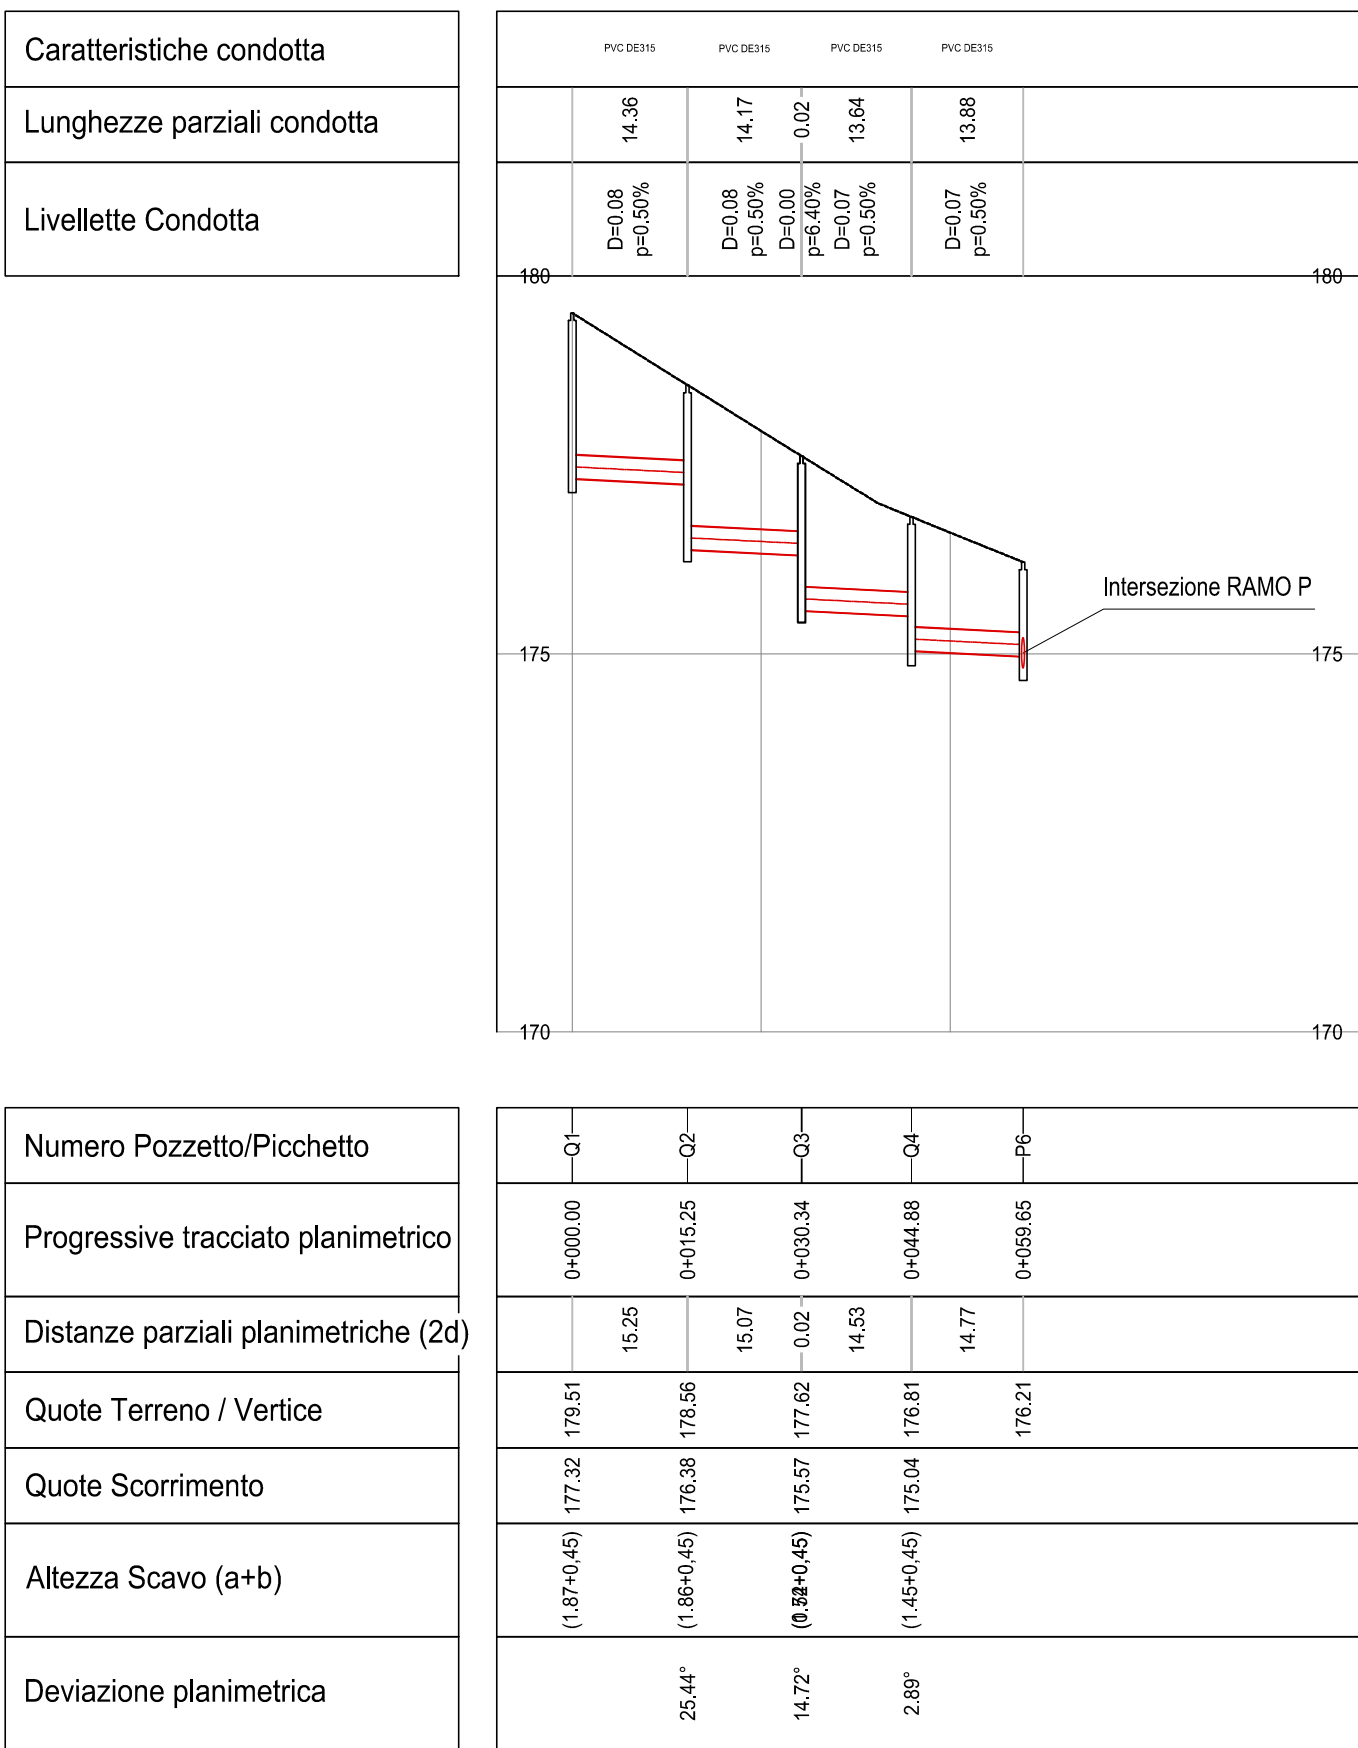


RAMO O

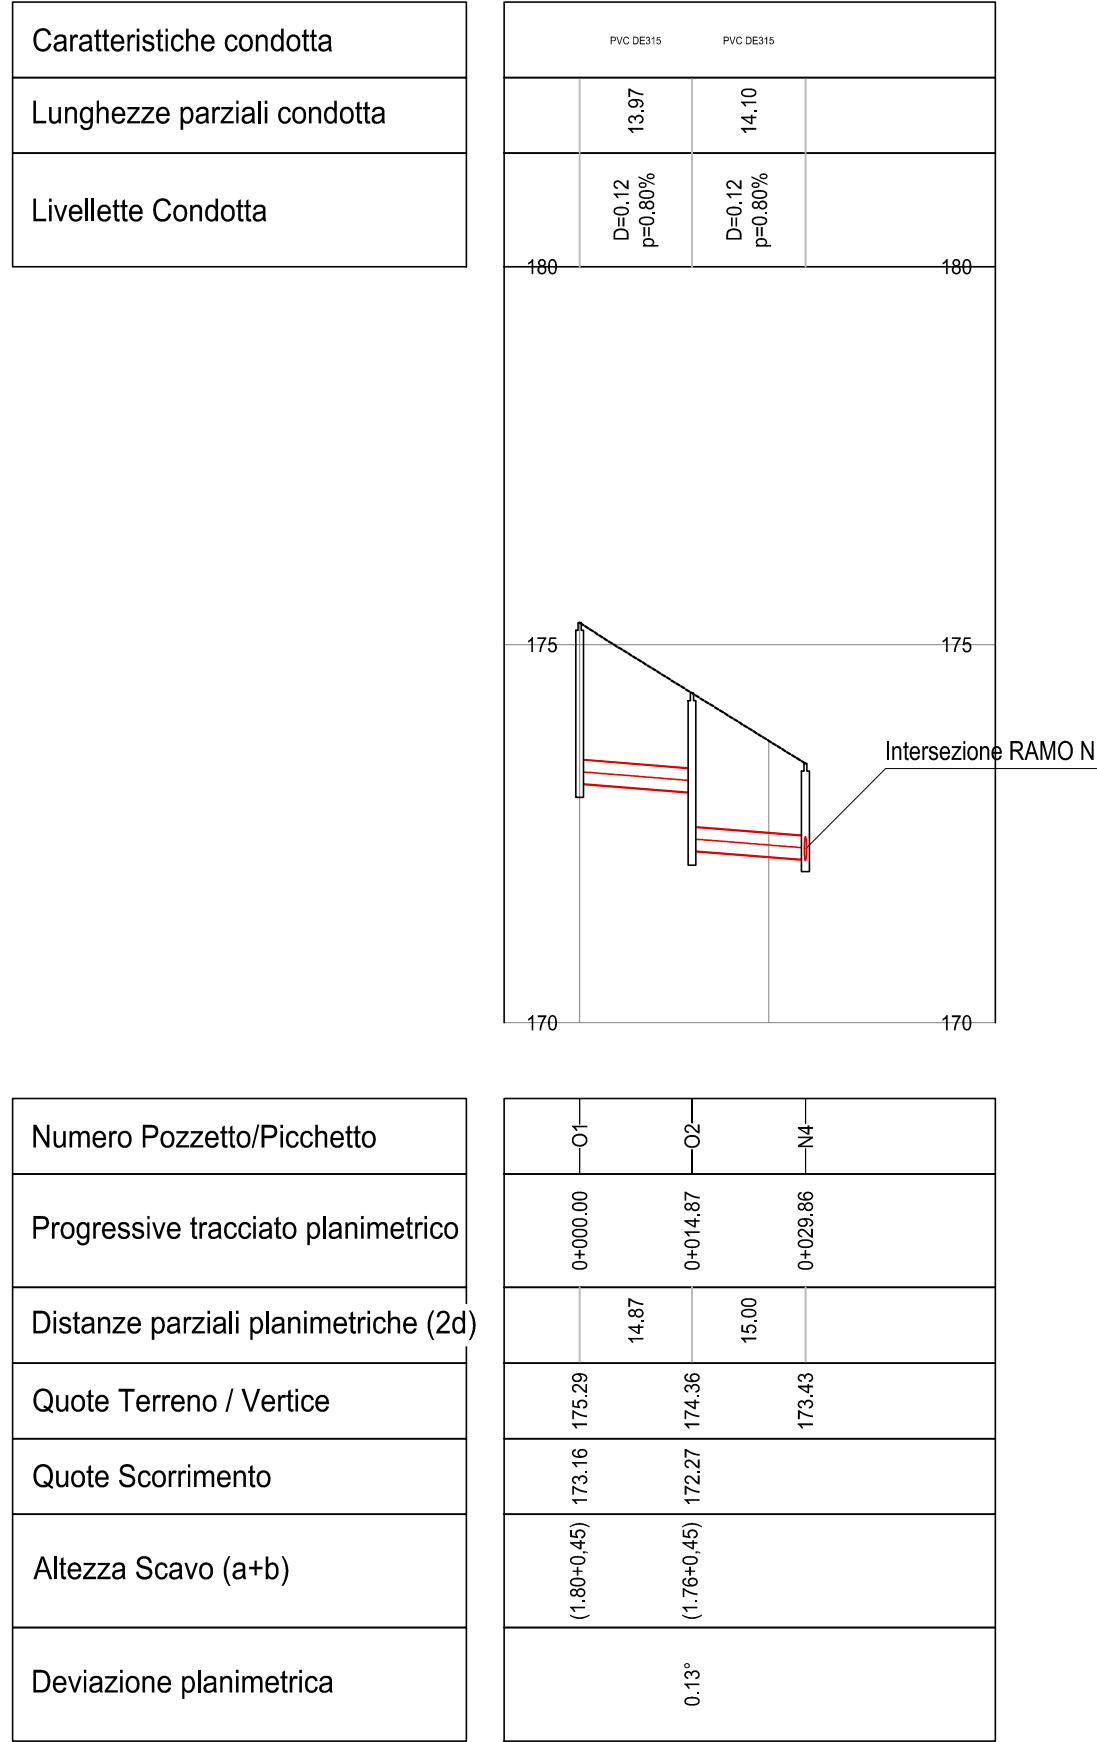



RAMO T

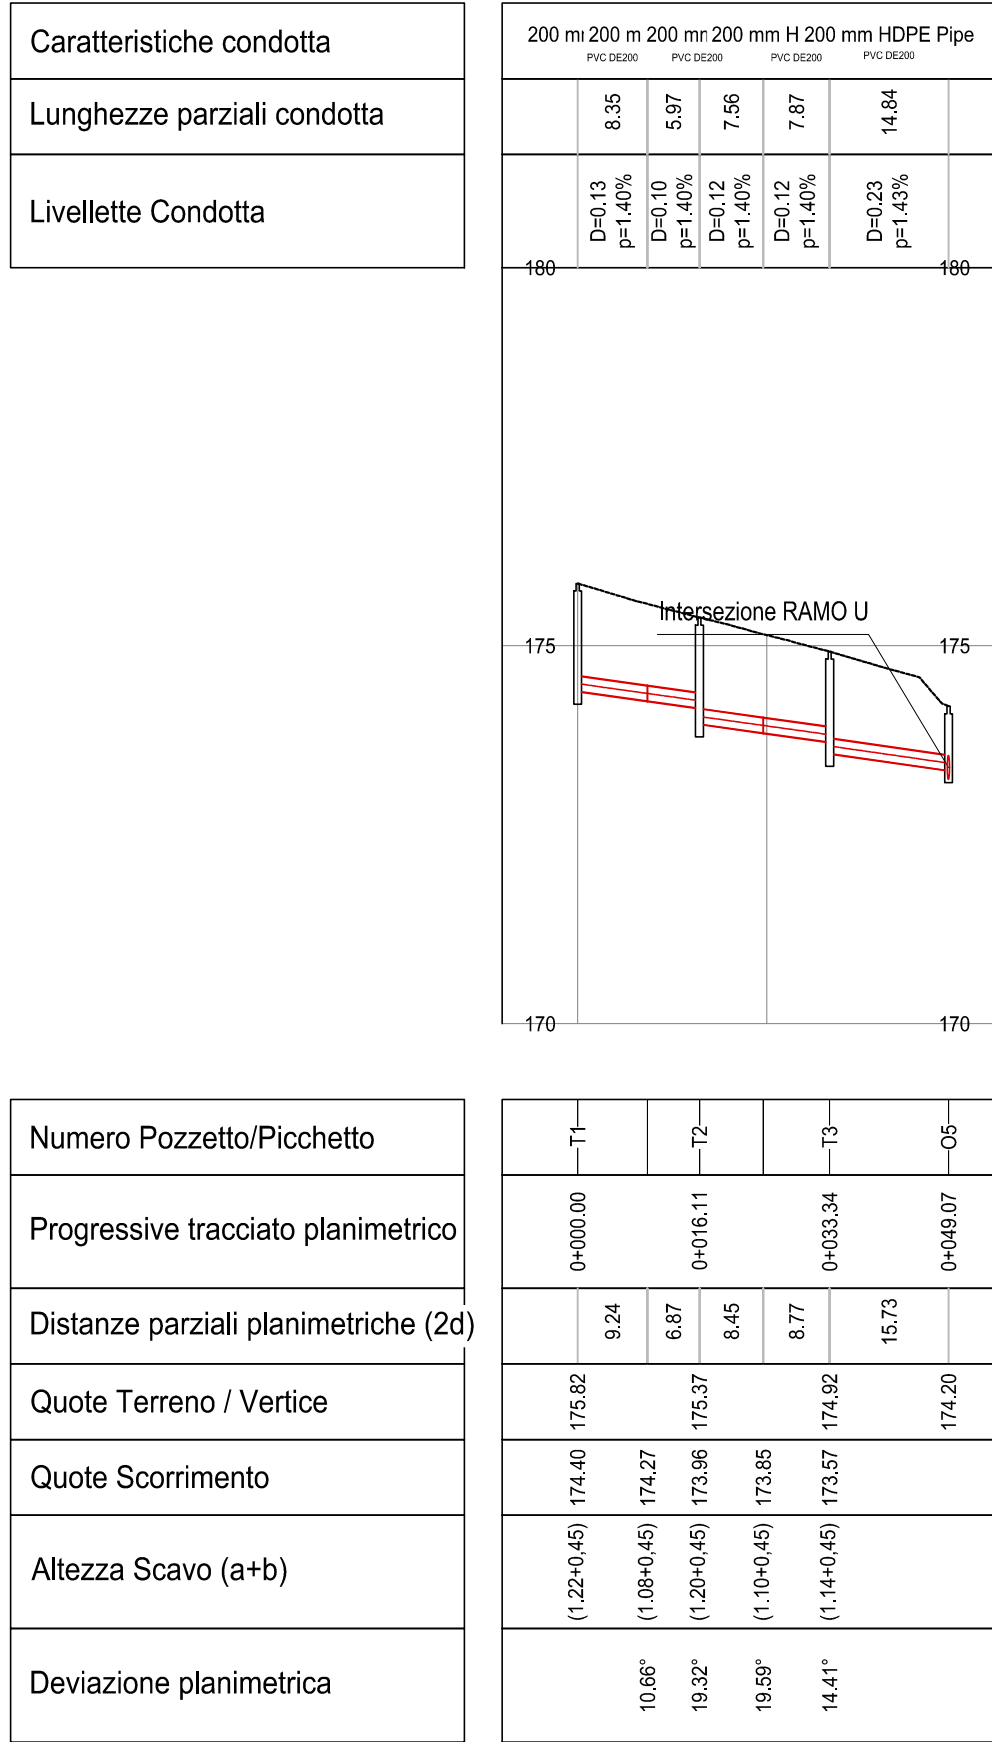

RAMO U

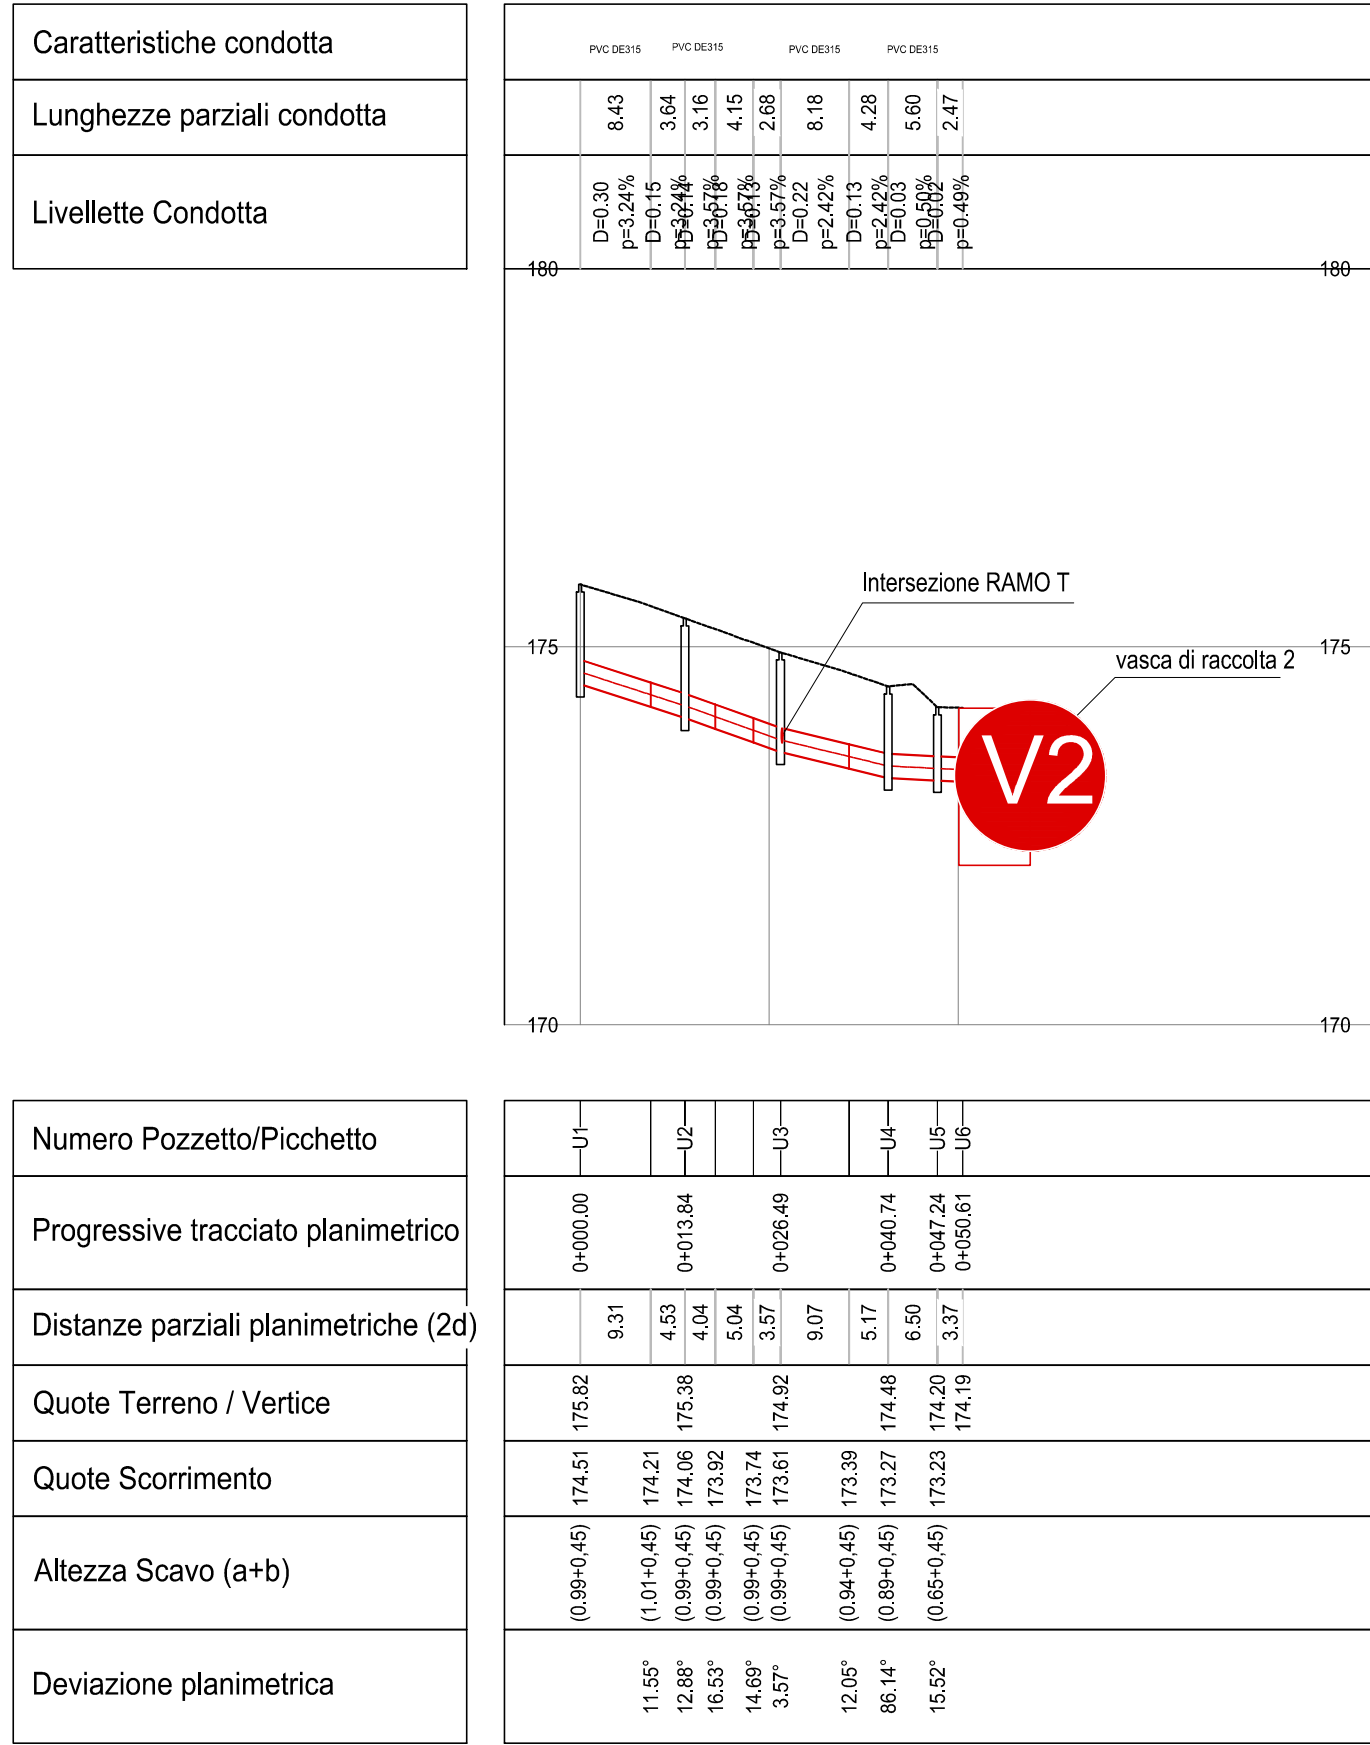

RAMO R

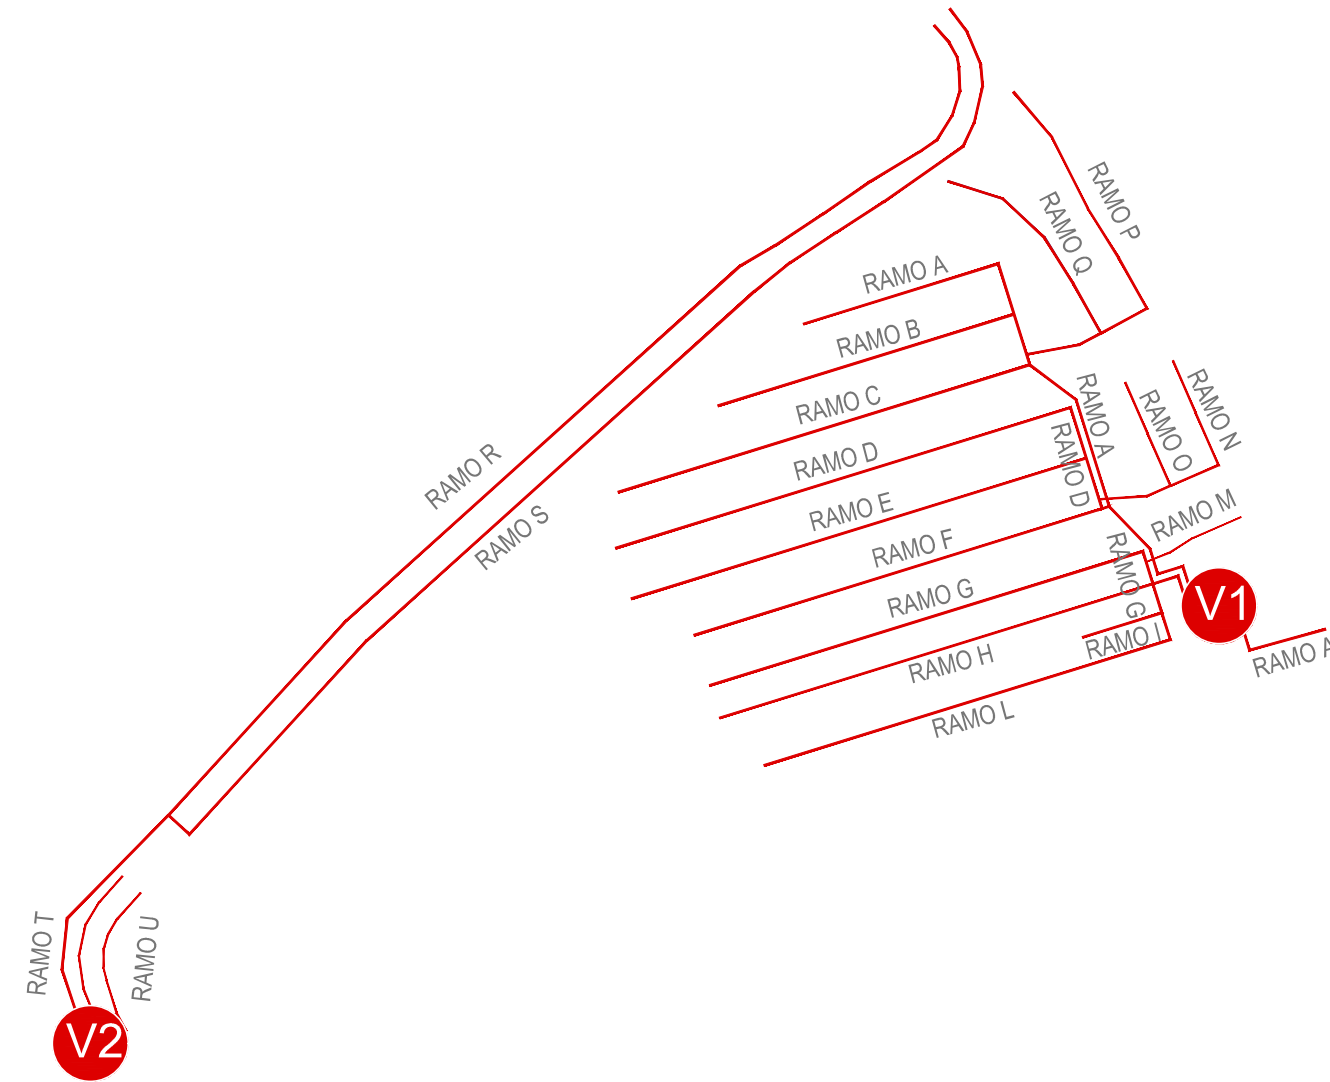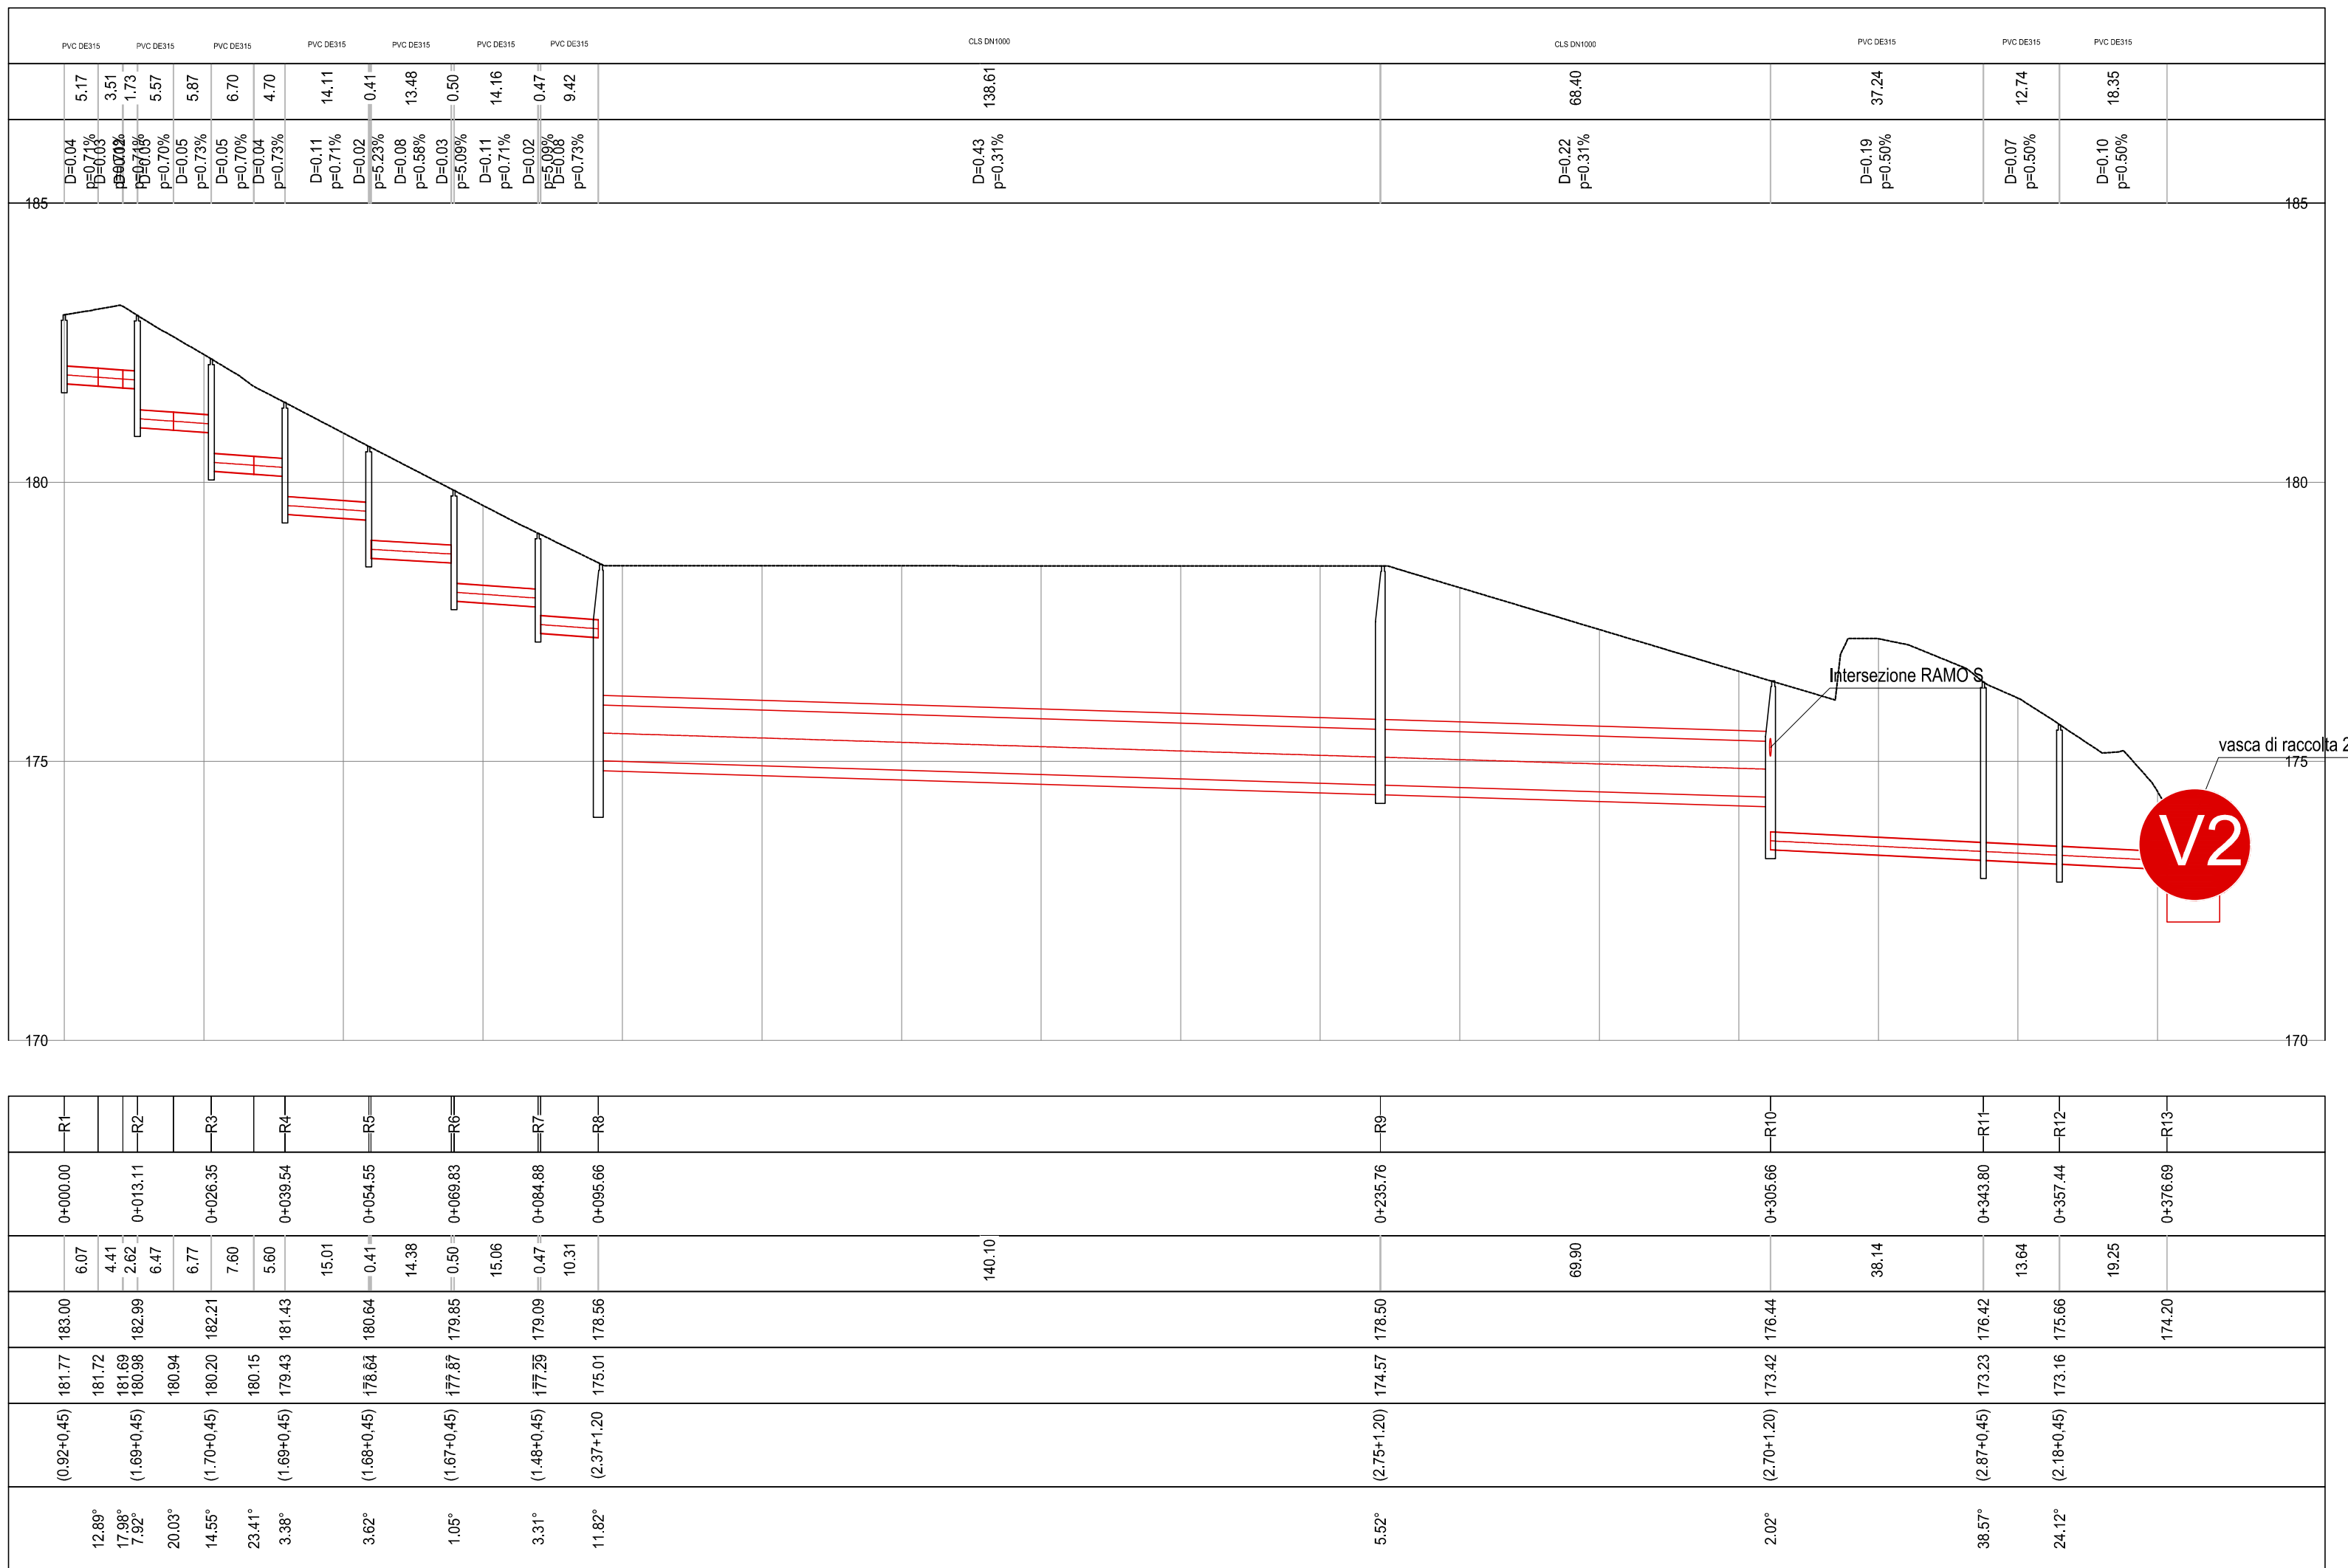

Comune
CASTELLARANO

Provincia
REGGIO EMILIA

Titolo del progetto
Atto di accordo per la definizione degli impegni relativi alla richiesta di Variante Urbanistica, ai sensi dell'Articolo A-14 bis della L.R. 20/00 e s.m.i. tra il Comune di Castellarano e la ditta Novabell S.p.A. per l'attuazione dell'intervento di ampliamento del proprio stabilimento industriale sito in Roteglia - via Molino 1

Cod. commessa
1841

Numero elaborato
SDP - 03

Scala
**1:1000
1:100**

Livello di progettazione
D0-DEFINITIVO

Titolo elaborato
Stato di progetto - Profili longitudinali condotte - rami M, N, O, P, Q, R, S, T, U

Nome file
w:\commissari\1841\01 - wpi\03 - cast_data\1841-d0-definitivo\1841-d0-d2-ce-topografia_progetto-amm-200514.dwg

Revisione

00

Maggio 2020

Data

00

Descrizione

00

Redatto

00

Approvato

00

Comittente
Novabell S.p.A
Via Molino 1, 390 42014 Roteglia di Castellarano (RE)
Tel. 0522 000000, Fax 0522 000000
Email: info@novabell.it
C.F. 01779670361 e P.iva IT01402710352

Redatto
Novabell
Ceramiche Gruppo Belli

Direttore tecnico
Ing. Matteo Cantagalli
Collaboratori progettazione:
Arch. Maria Marguerita
Ing. Marco Fontana

ALFA
INGEGNERIA

Studio ALFA S.p.A.
Via Bassolino 50
42124 Reggio Emilia
Tel. 0522 100000
Fax 0522 100000
Email: info@alfaing.it
C.F. # 04042620361
Capitale € 100.000.000
Ing. Massimo Cazzari RE
REA n. 584131

ALFA
INGEGNERIA

Ing. Matteo Cantagalli
Arch. Maria Marguerita
Ing. Marco Fontana