LEGENDA:

- pavimentazione in asfalto (nuova viabilità e amplimento piazzale)
- sezioni (stato di fatto e di progetto, si rimanda a tavole specifiche)
- sezioni corsi d'acqua (si rimanda a tavola specifica)
- limite di progetto
- 60 BORDO FILETTA ASFALTO 173.168 — rilievo plano-altimetrico dell'esistente
- 172.53 — quote piano quotato di progetto

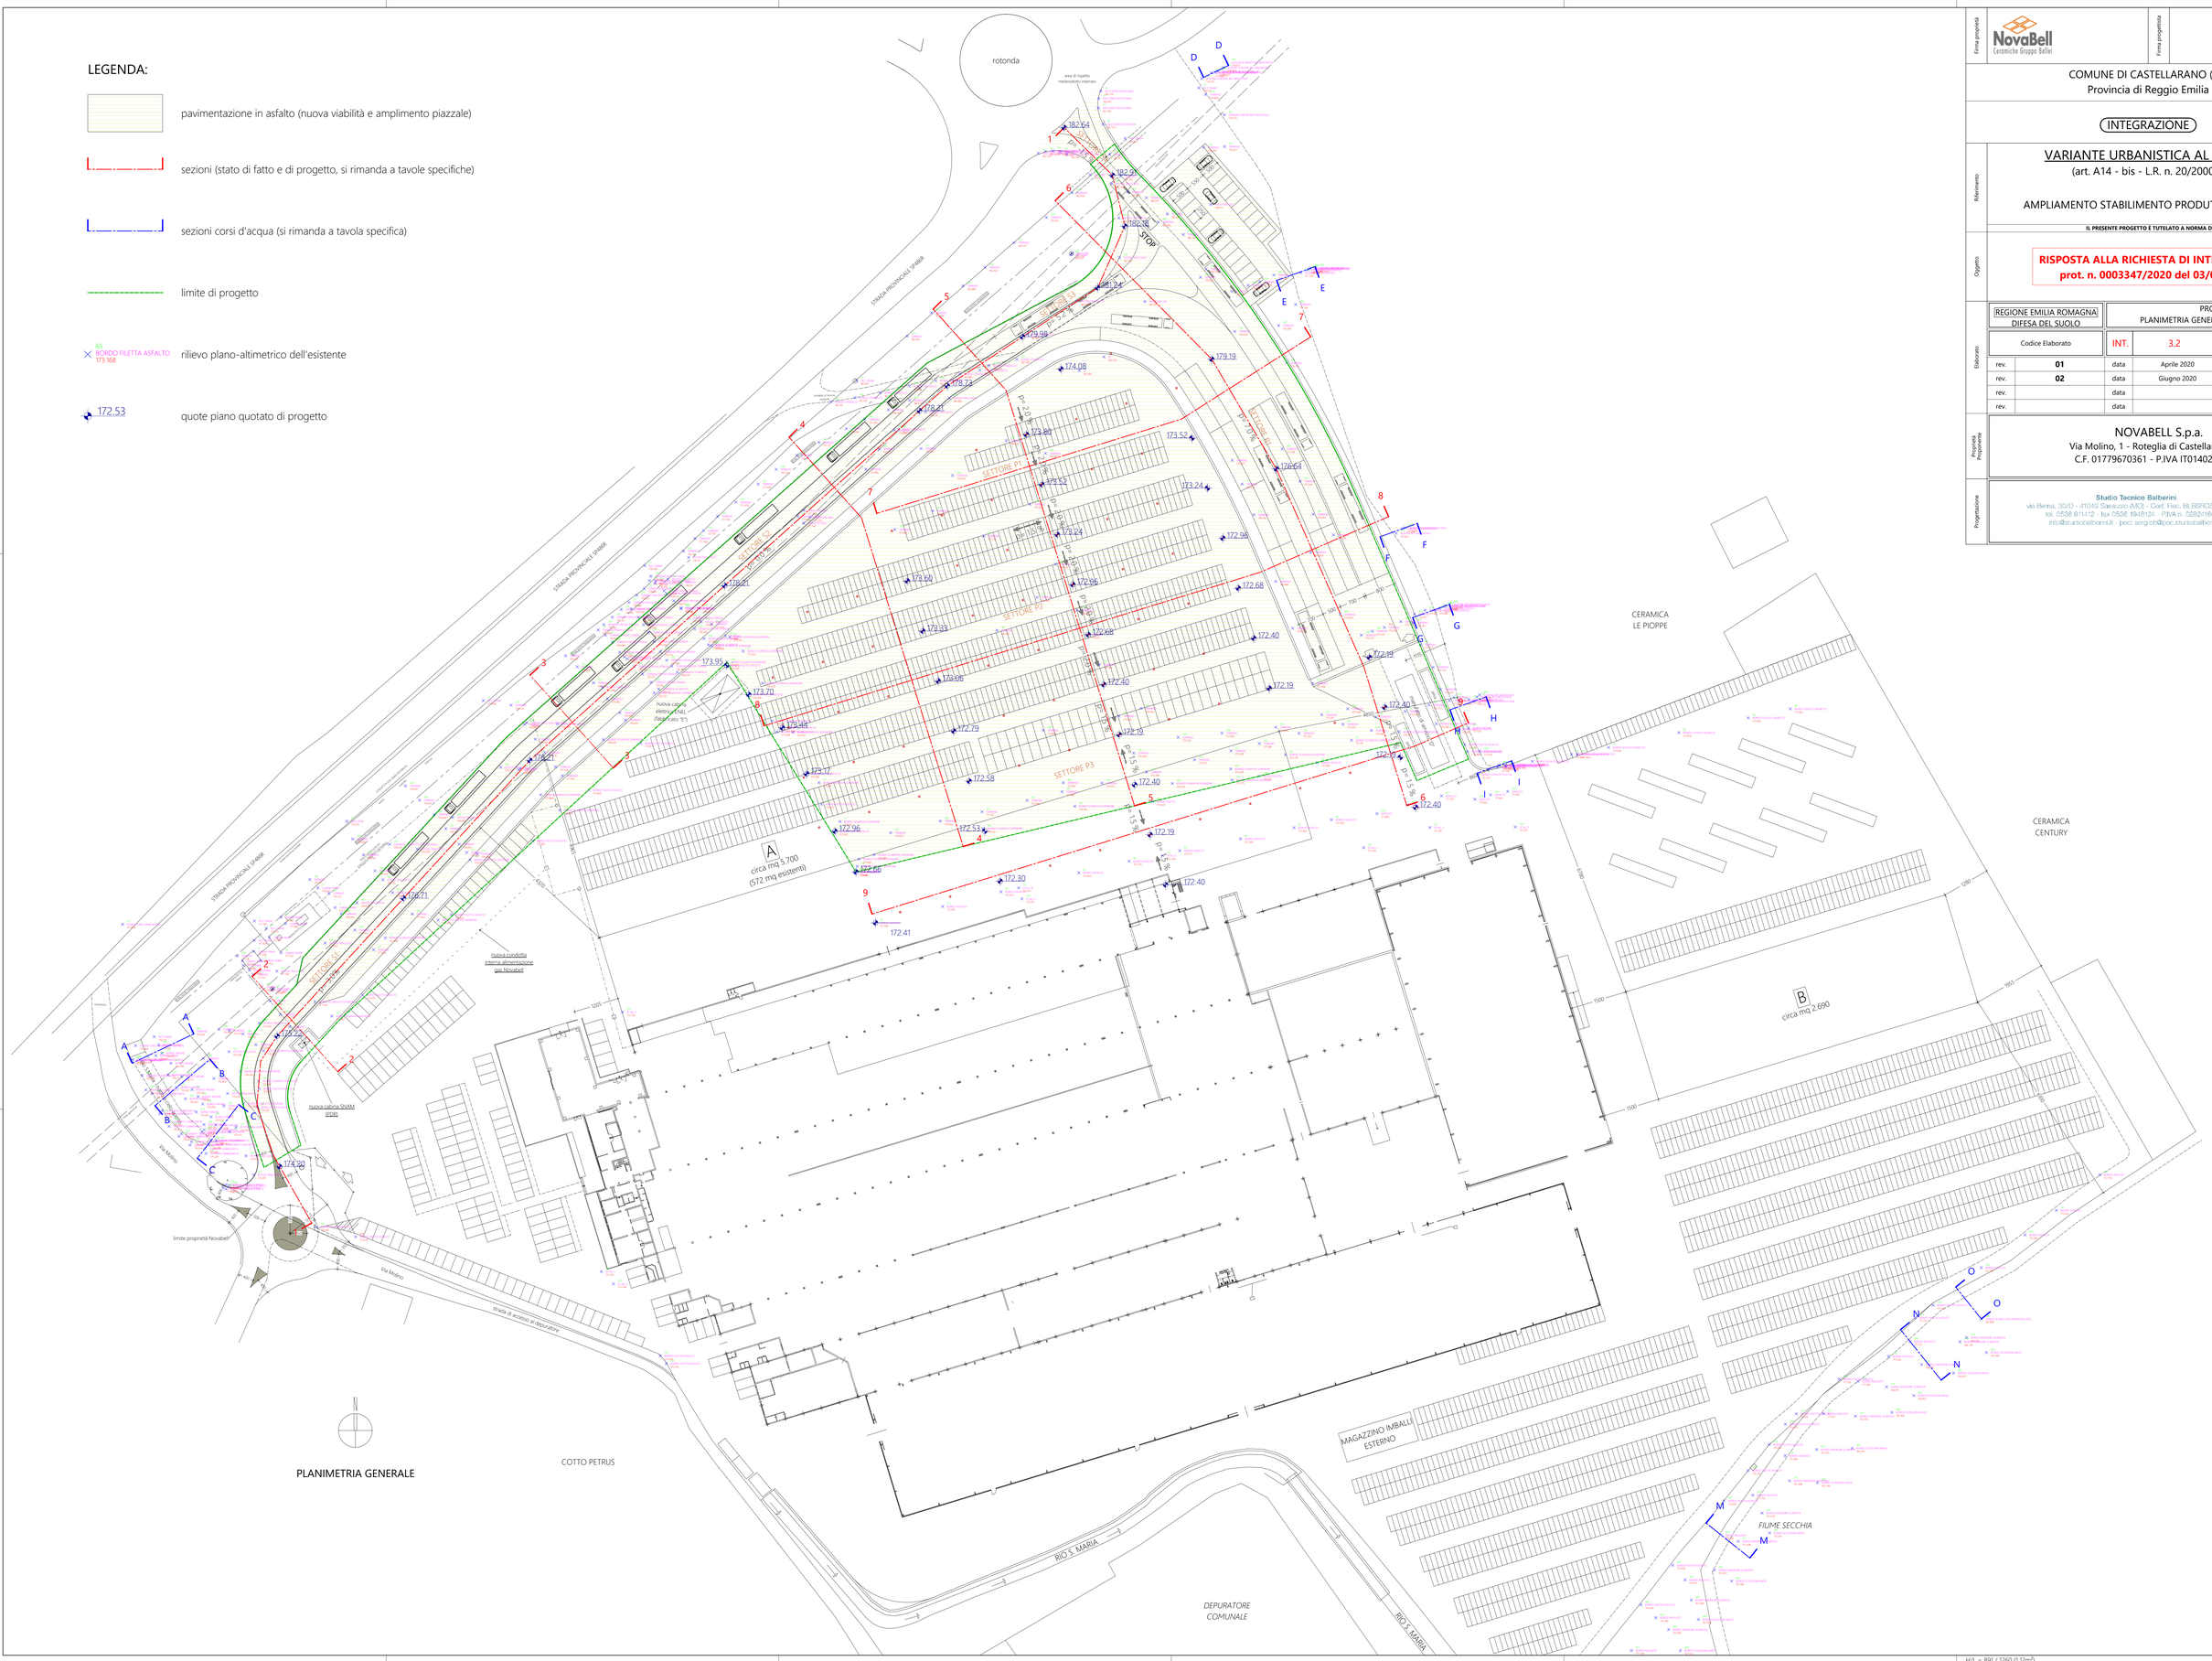

Firma proprietà: NovaBell Ceramiche Gruppo Bellei

Firma progettista

Ecoedilizia: Classe Energetica — CasaClima

COMUNE DI CASTELLARANO (RE)
Provincia di Reggio Emilia

INTEGRAZIONE

Riferimento

VARIANTE URBANISTICA AL PSC e RUE

(art. A14 - bis - L.R. n. 20/2000 e smi)

AMPLIAMENTO STABILIMENTO PRODUTTIVO CERAMICO

IL PRESENTE PROGETTO È TUTELATO A NORMA DI LEGGE

Oggetto

RISPOSTA ALLA RICHIESTA DI INTEGRAZIONI
prot. n. 00003347/2020 del 03/03/2020

Elaborato

REGIONE EMILIA ROMAGNA DIFESA DEL SUOLO		PROGETTO PLANIMETRIA GENERALE - PIANO QUOTATO			
Codice Elaborato		INT.	3.2	Data 28/04/2020	Scala 1:500
rev.	01	data	Aprile 2020	emissione documento	
rev.	02	data	Giugno 2020	revisione	
rev.		data			
rev.		data			

Proprietà Proponente

NOVABELL S.p.a.
Via Molino, 1 - Roteglia di Castellarano (RE)
C.F. 01779670361 - P.IVA IT01402710352

Progettazione

Studio Tecnico Balbernini
via Berna, 30/D - 41049 Sassuolo (MO) - Cod. Fisc. BLBSRG55H22I462J
tel. 0536 811412 - fax 0536 1948124 - P.IVA n. 02824160366
info@studiotecnicobalbernini - pec: sergio.b@pec.studiotecnicobalbernini.it
STUDIO TECNICO BALBERNINI