

COMUNE DI CASTELLARANO  
PROVINCIA DI REGGIO EMILIA

## PUA IN VARIANTE AL PIANO PARTICOLAREGGIATO PP32

Committente:  
CCFS IMMOBILIARE s.p.a.

Località:  
Castellarano, Via S. Caterina

Progettista:  
Dott. Ing. Danilo Dallari  
Via Radici Nord, 1/D  
42014 Castellarano (RE)

OGGETTO:  
**ESTRATTO MAPPA CATASTALE- STRALCIO RUE**

DATA:  
**Giugno 2020**

Tav.01

INGEGNERI  
ASSOCIATI  
**DALLARI  
FREGNI**

STUDIO INGEGNERI ASSOCIATI DALLARI - FREGNI  
VIA RADICI NORD, 1/D 42014 CASTELLARANO (RE) TEL 0536.858929 P.I. 01731930358  
[studio@dallarifregni.it](mailto:studio@dallarifregni.it)

STRALCIO RUE APPROVATO DCC n° 34 del 23/05/2016


fg.  
40



Scala  
1:5000

RUE

COMUNE DI  
CASTELLARANO

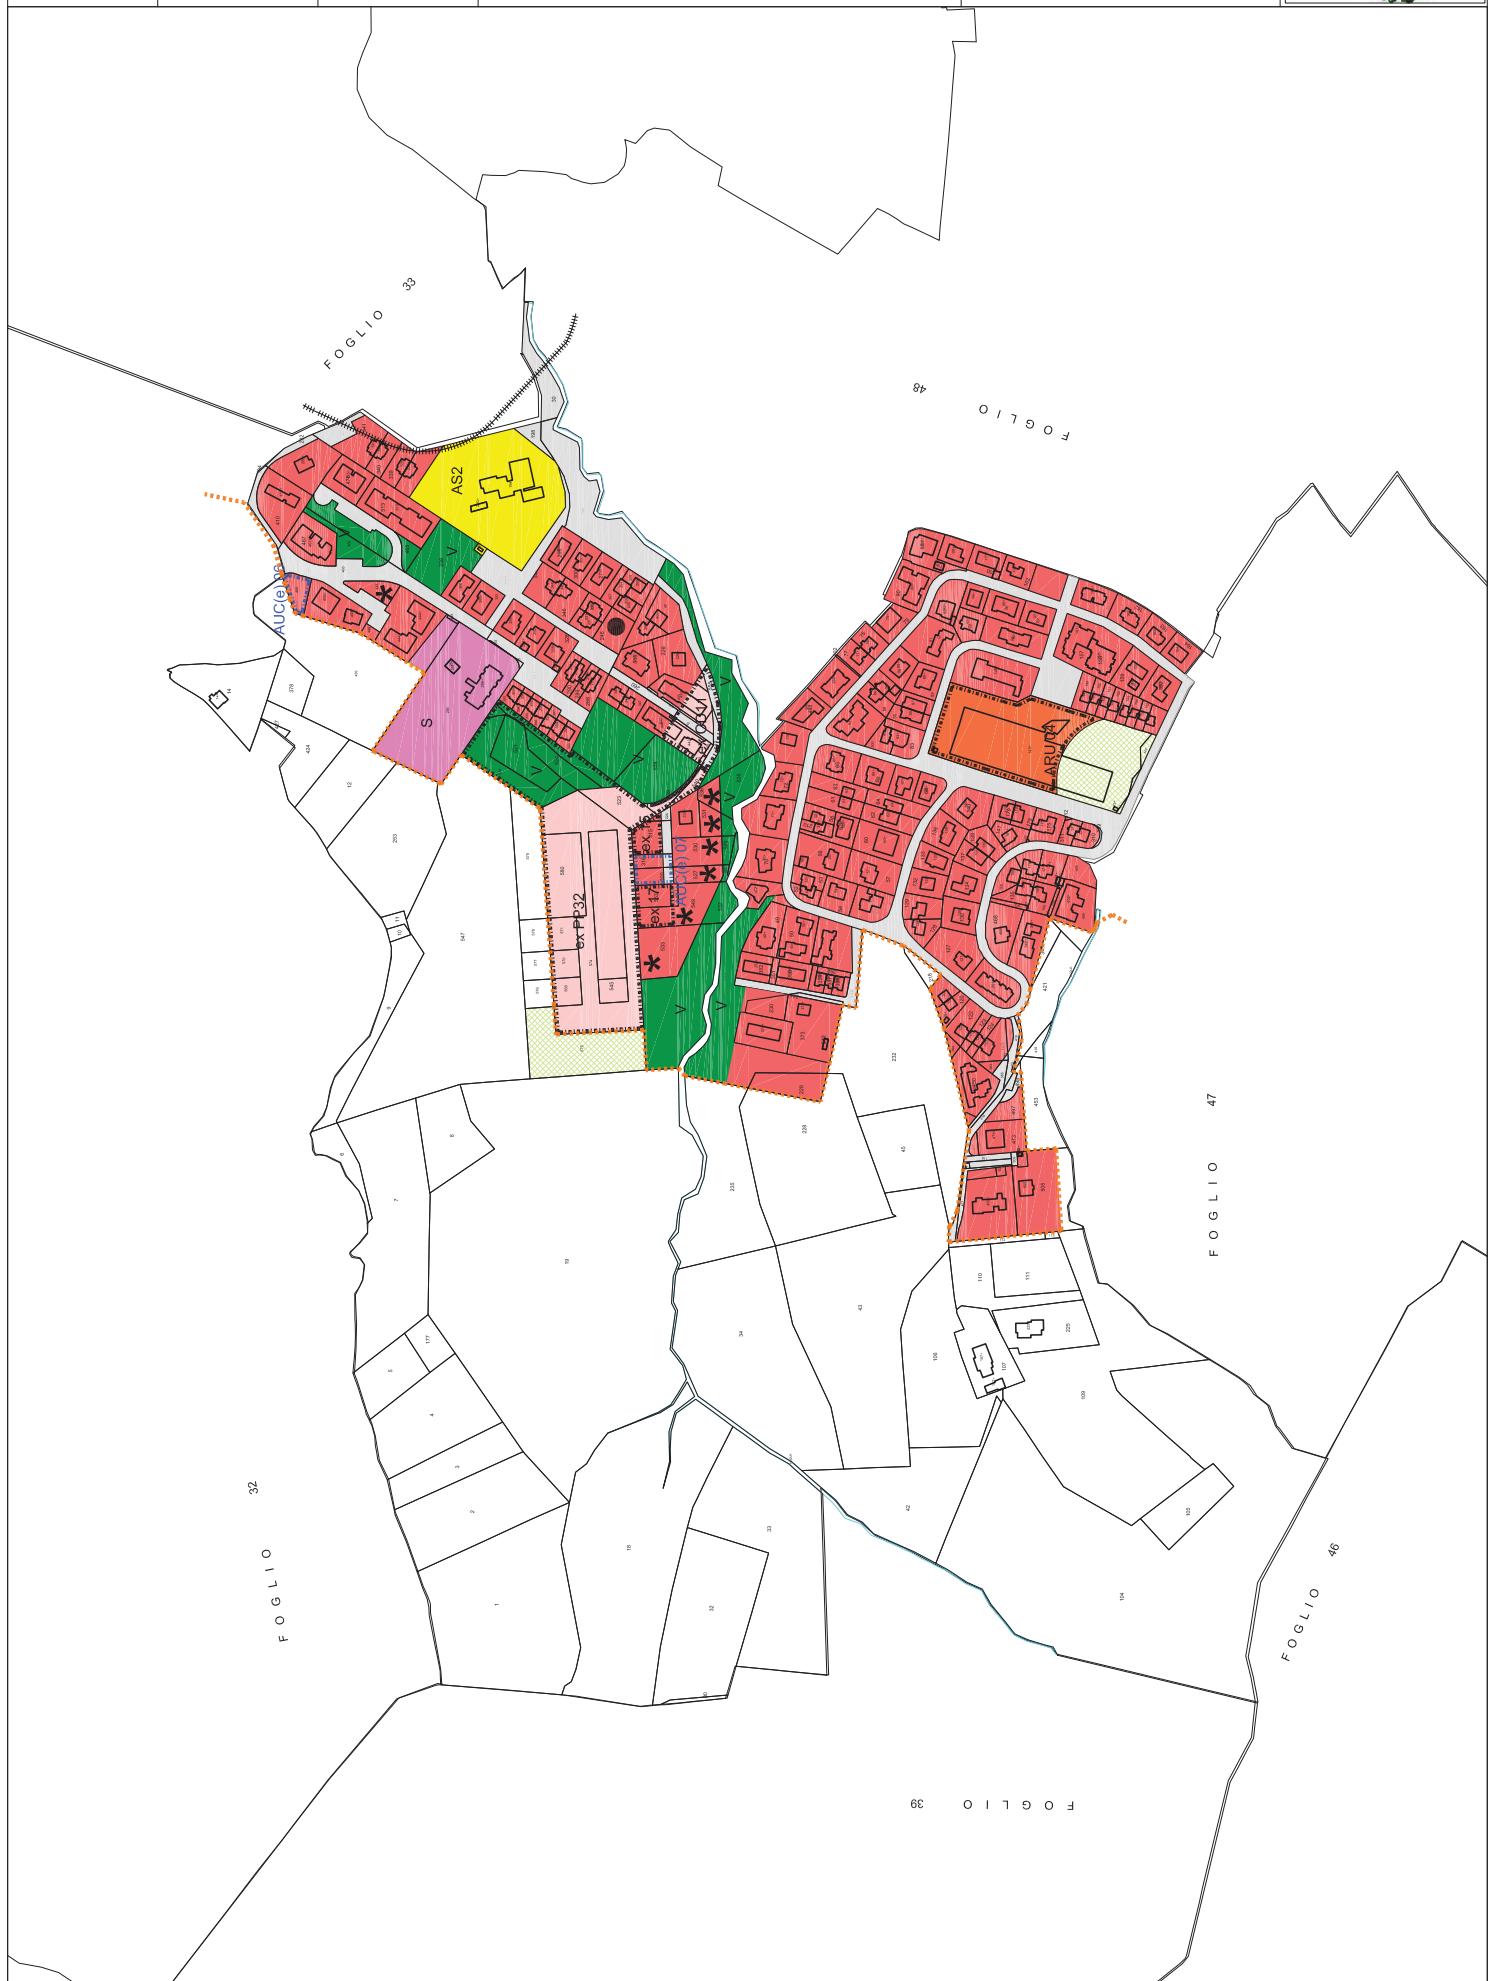

STRALCIO RUE ADOTTATO DCC n° 5 del 19/03/2020

fg.  
40




Scala  
1:5000

RUE

COMUNE DI  
CASTELLARANO

VARIANTE  
2019

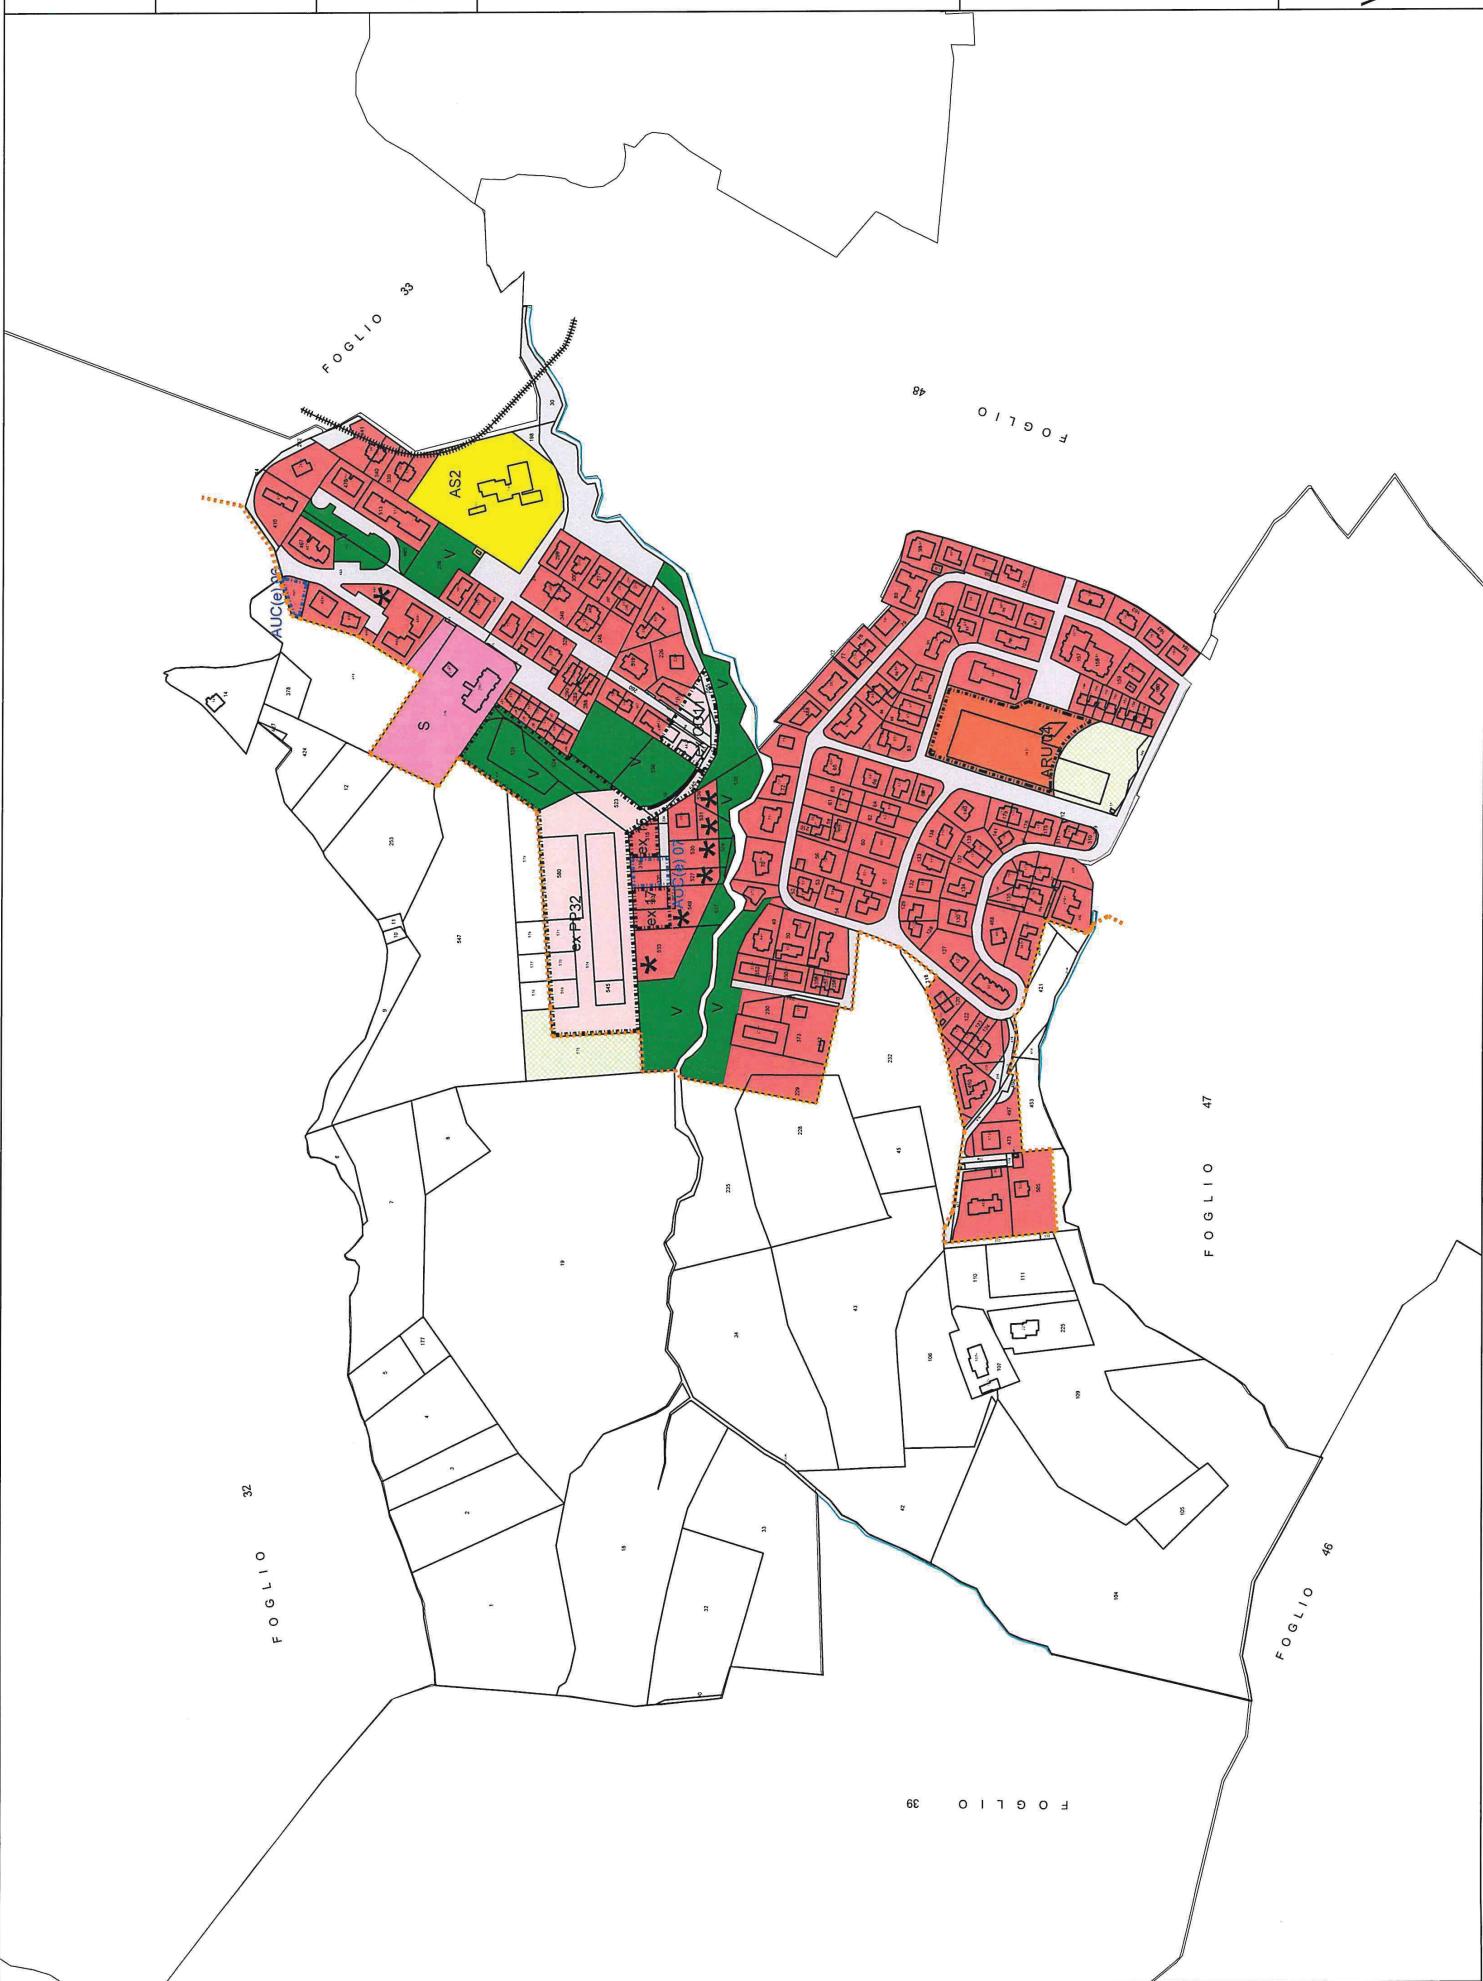

ESTRATTO DI MAPPA

