




IMPIANTO ELETTRICO

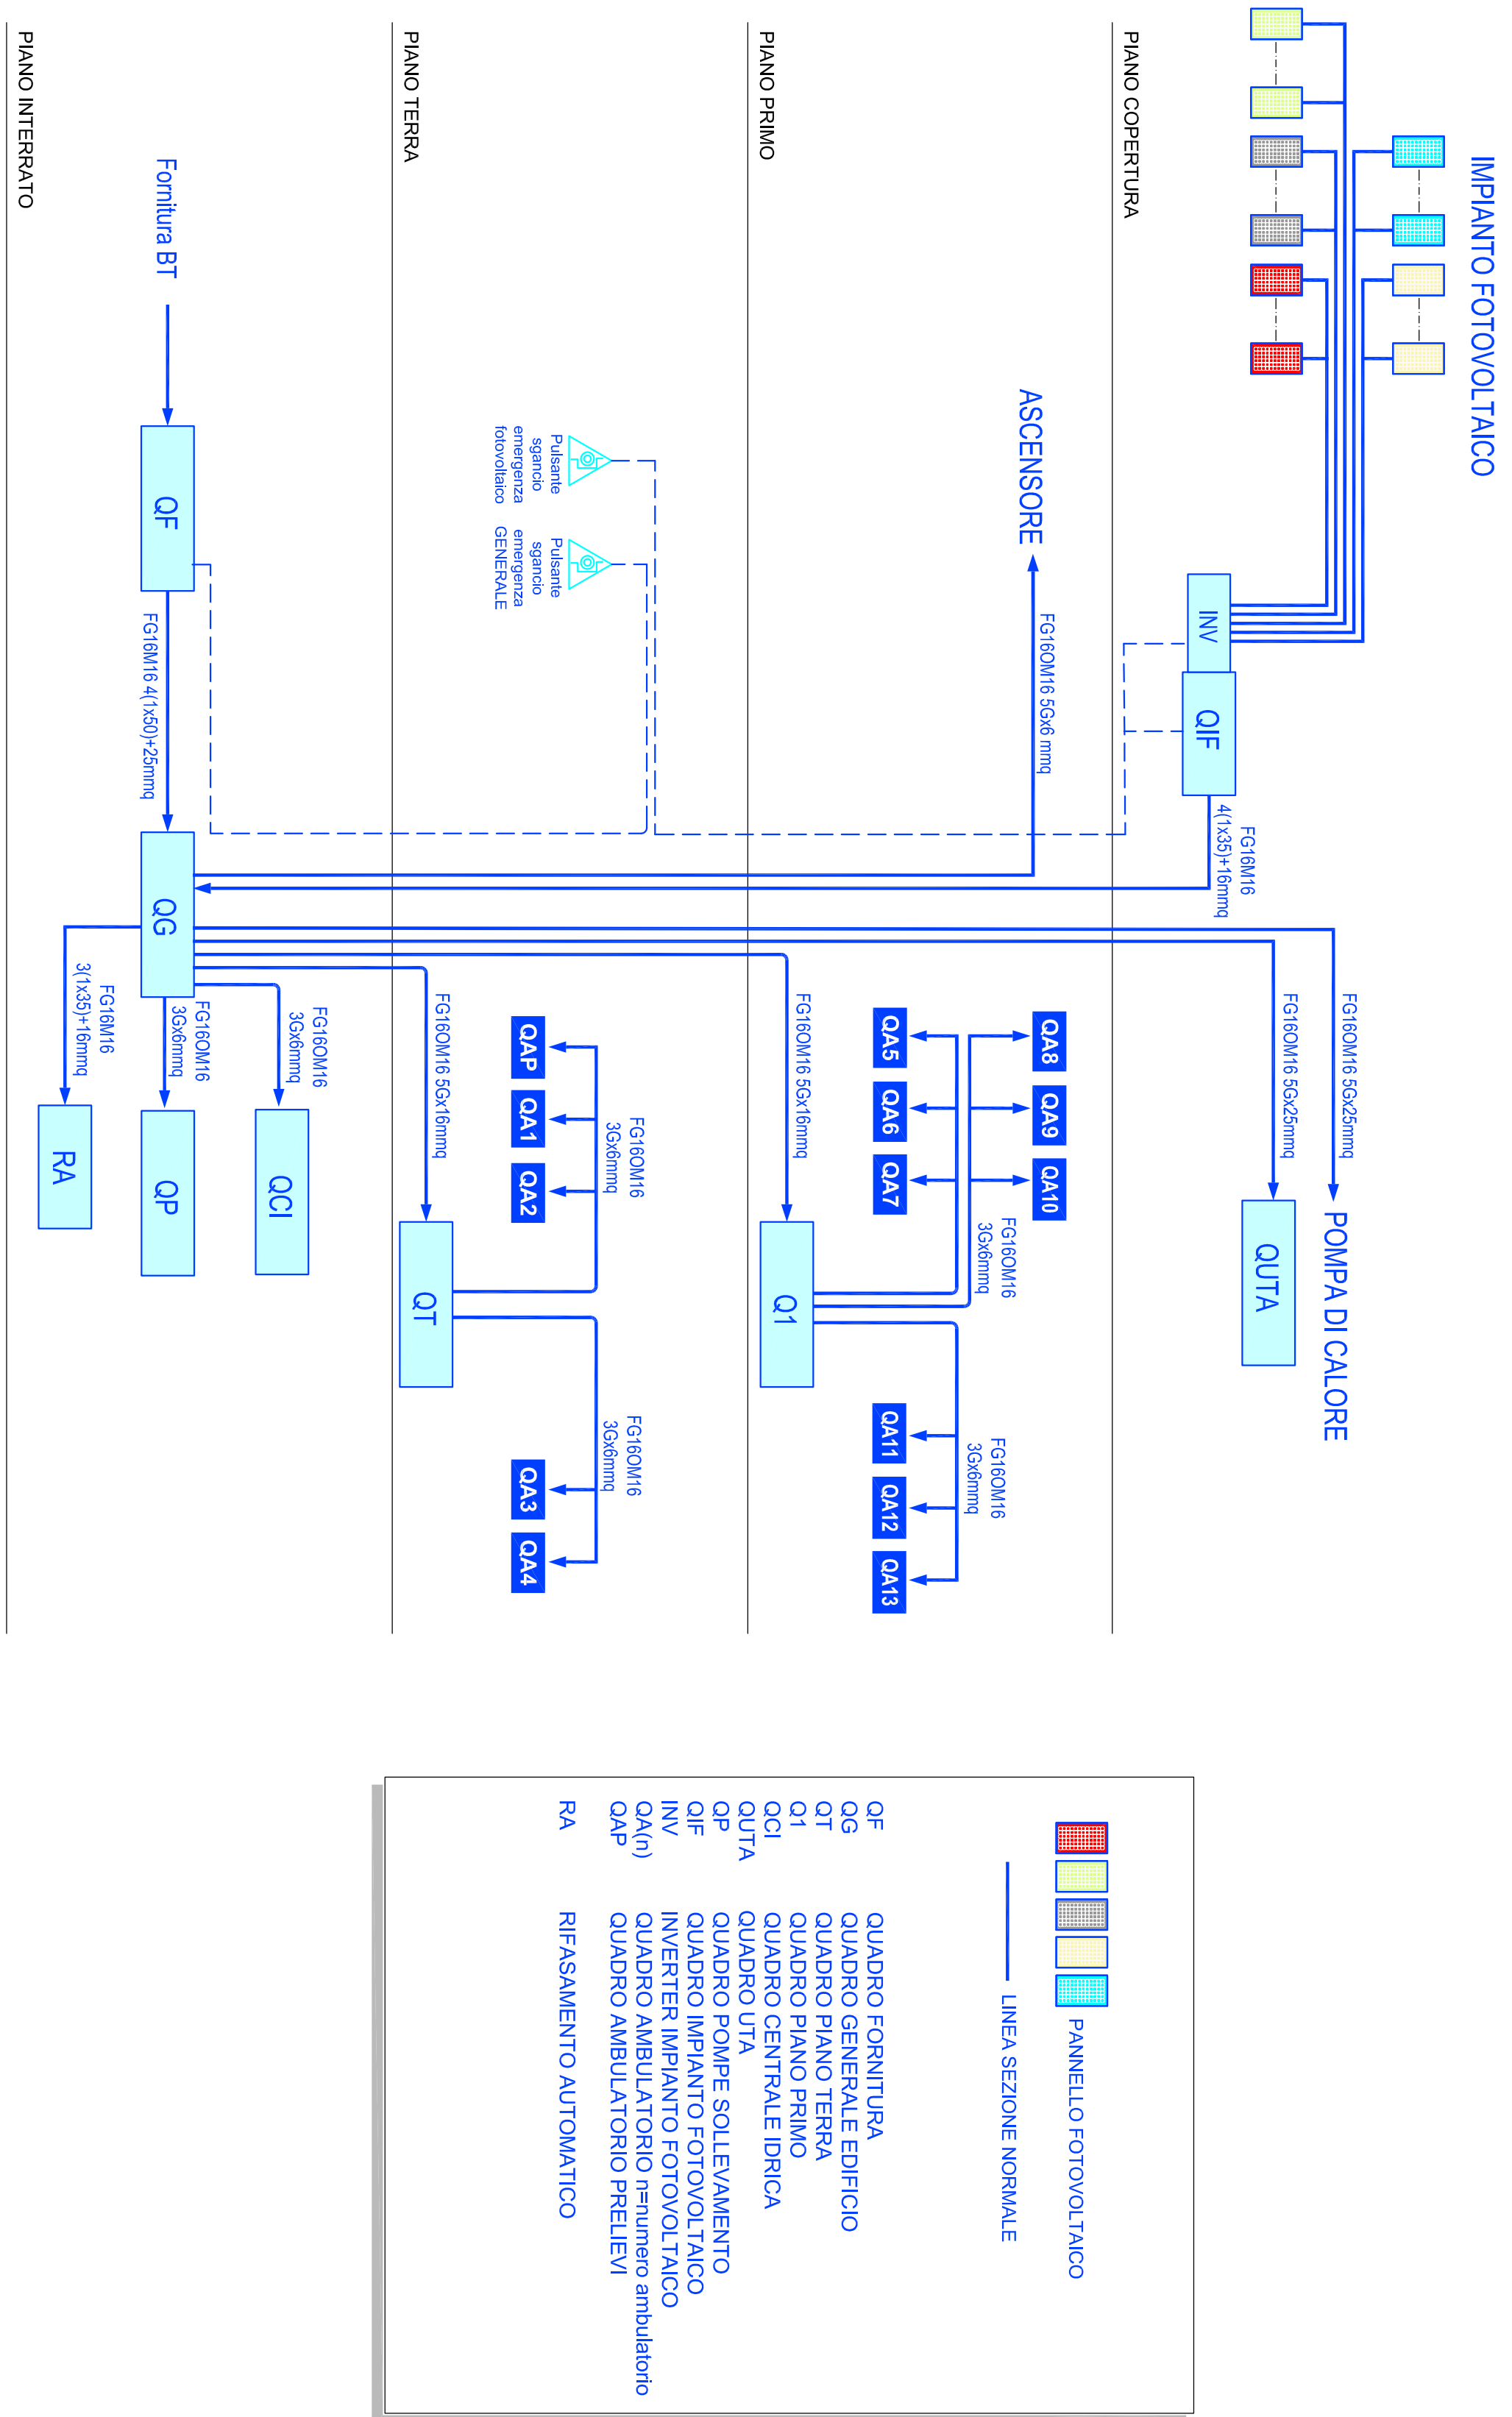


IMPIANTO FONIA DATI

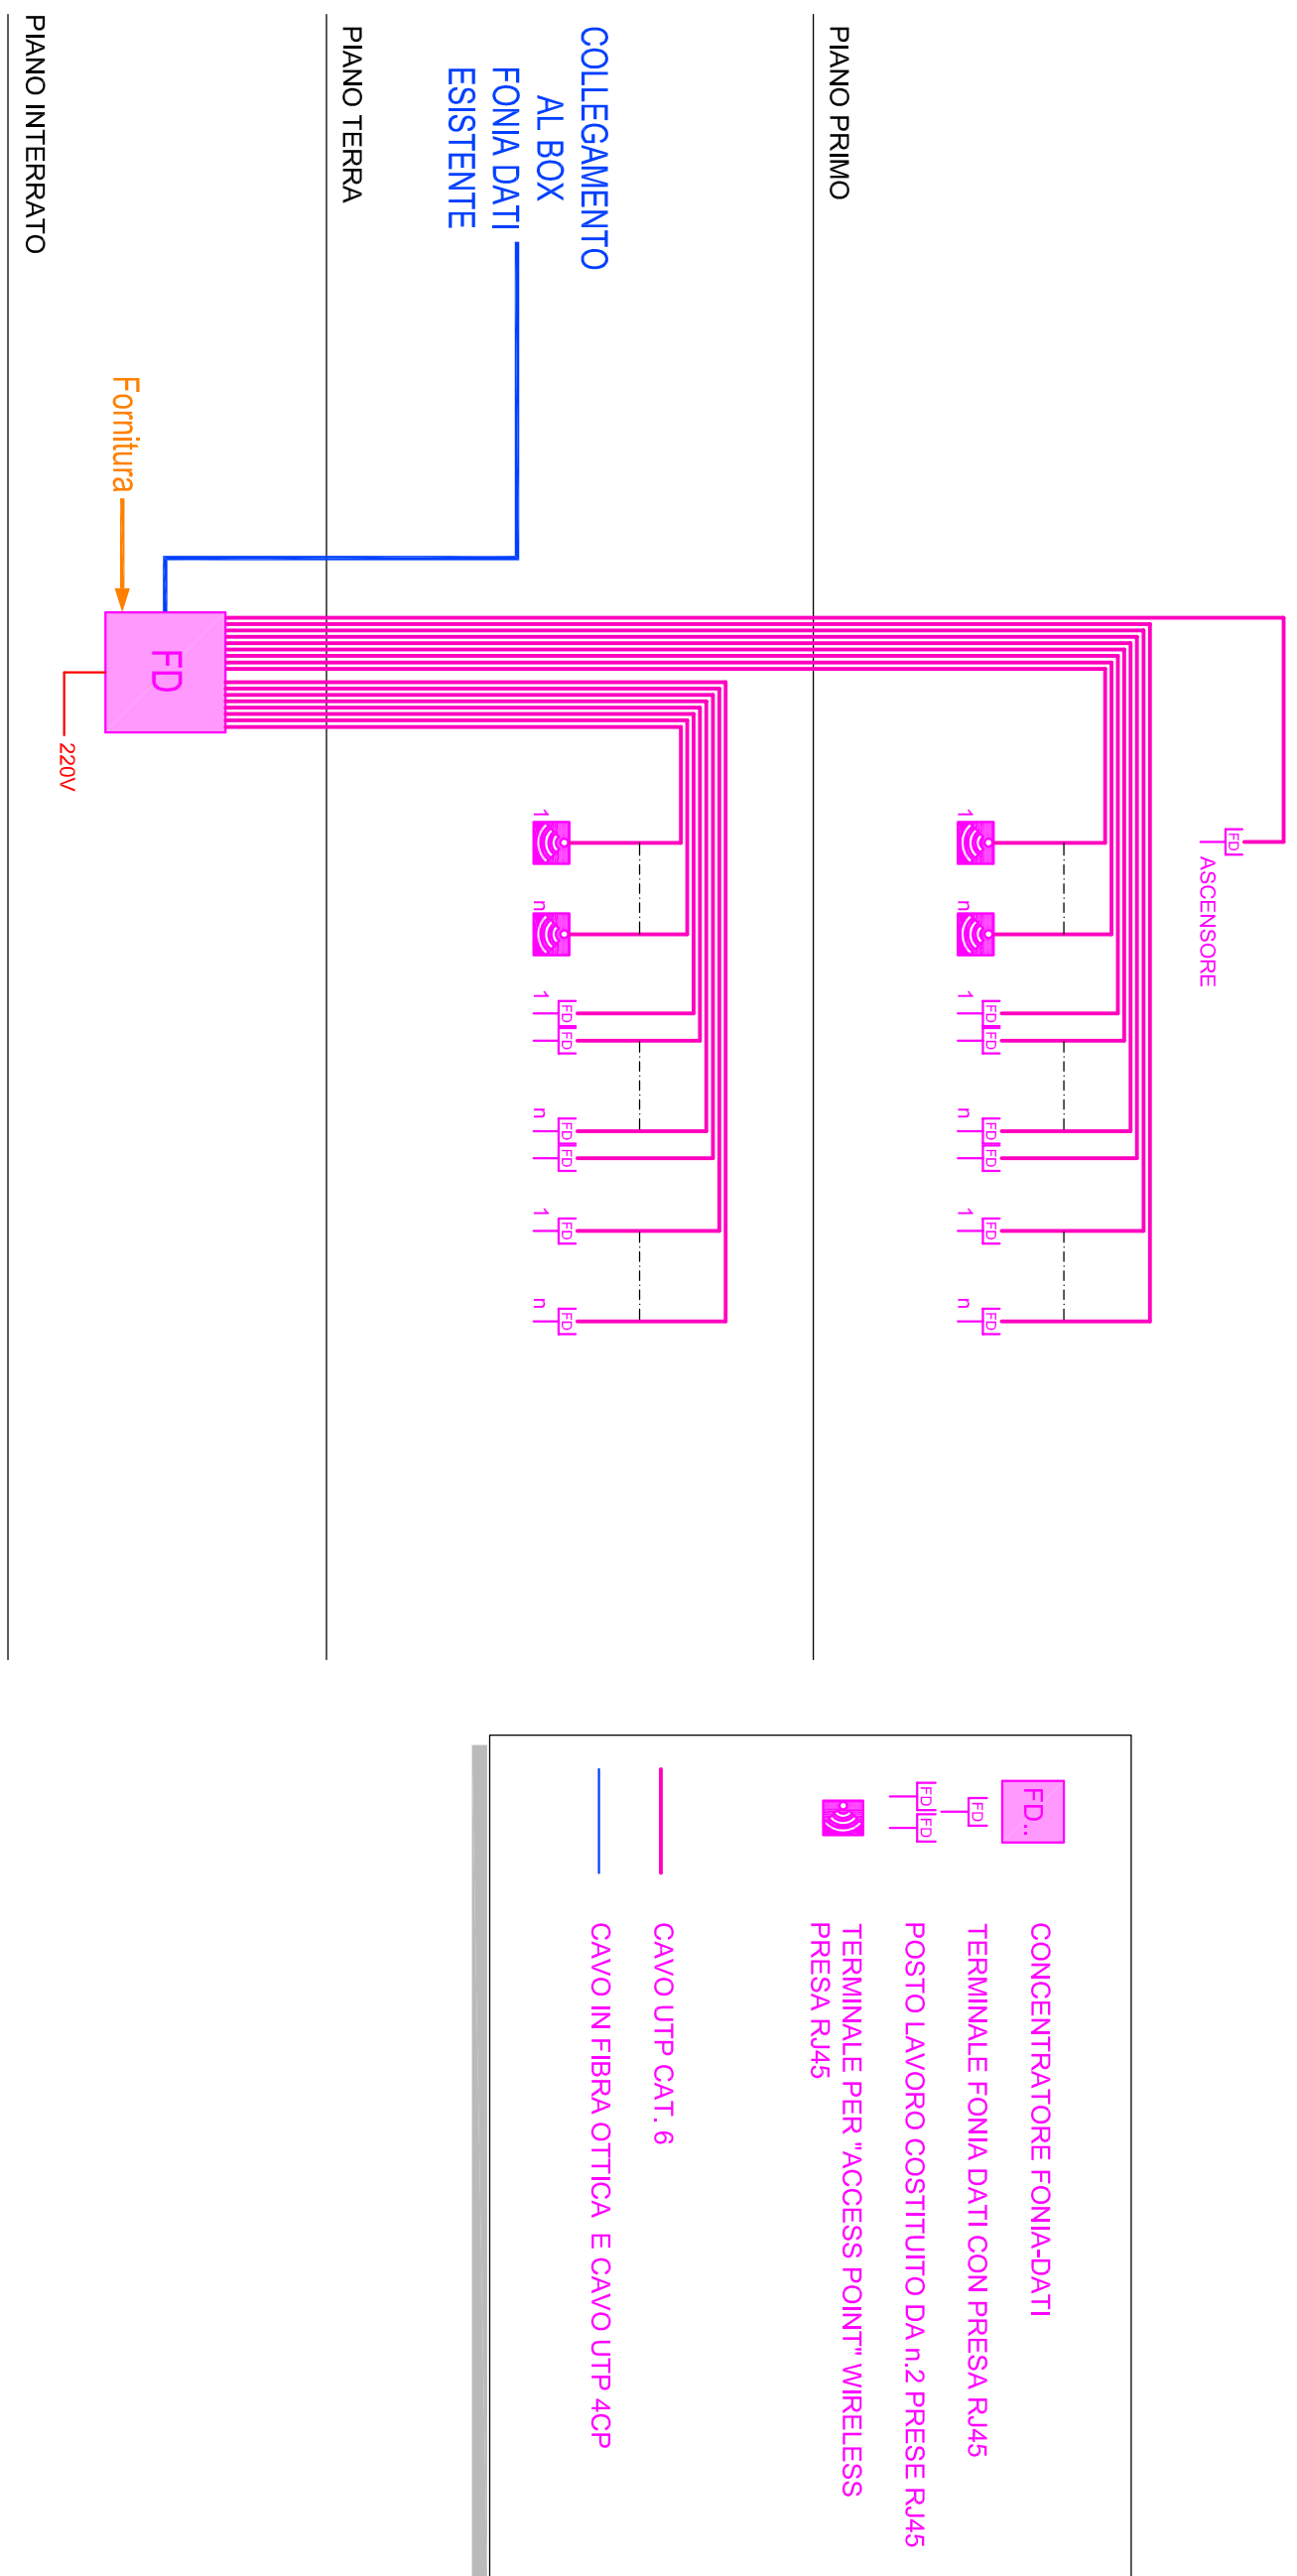

IMPIANTO DIFFUSIONE SONORA EVAC

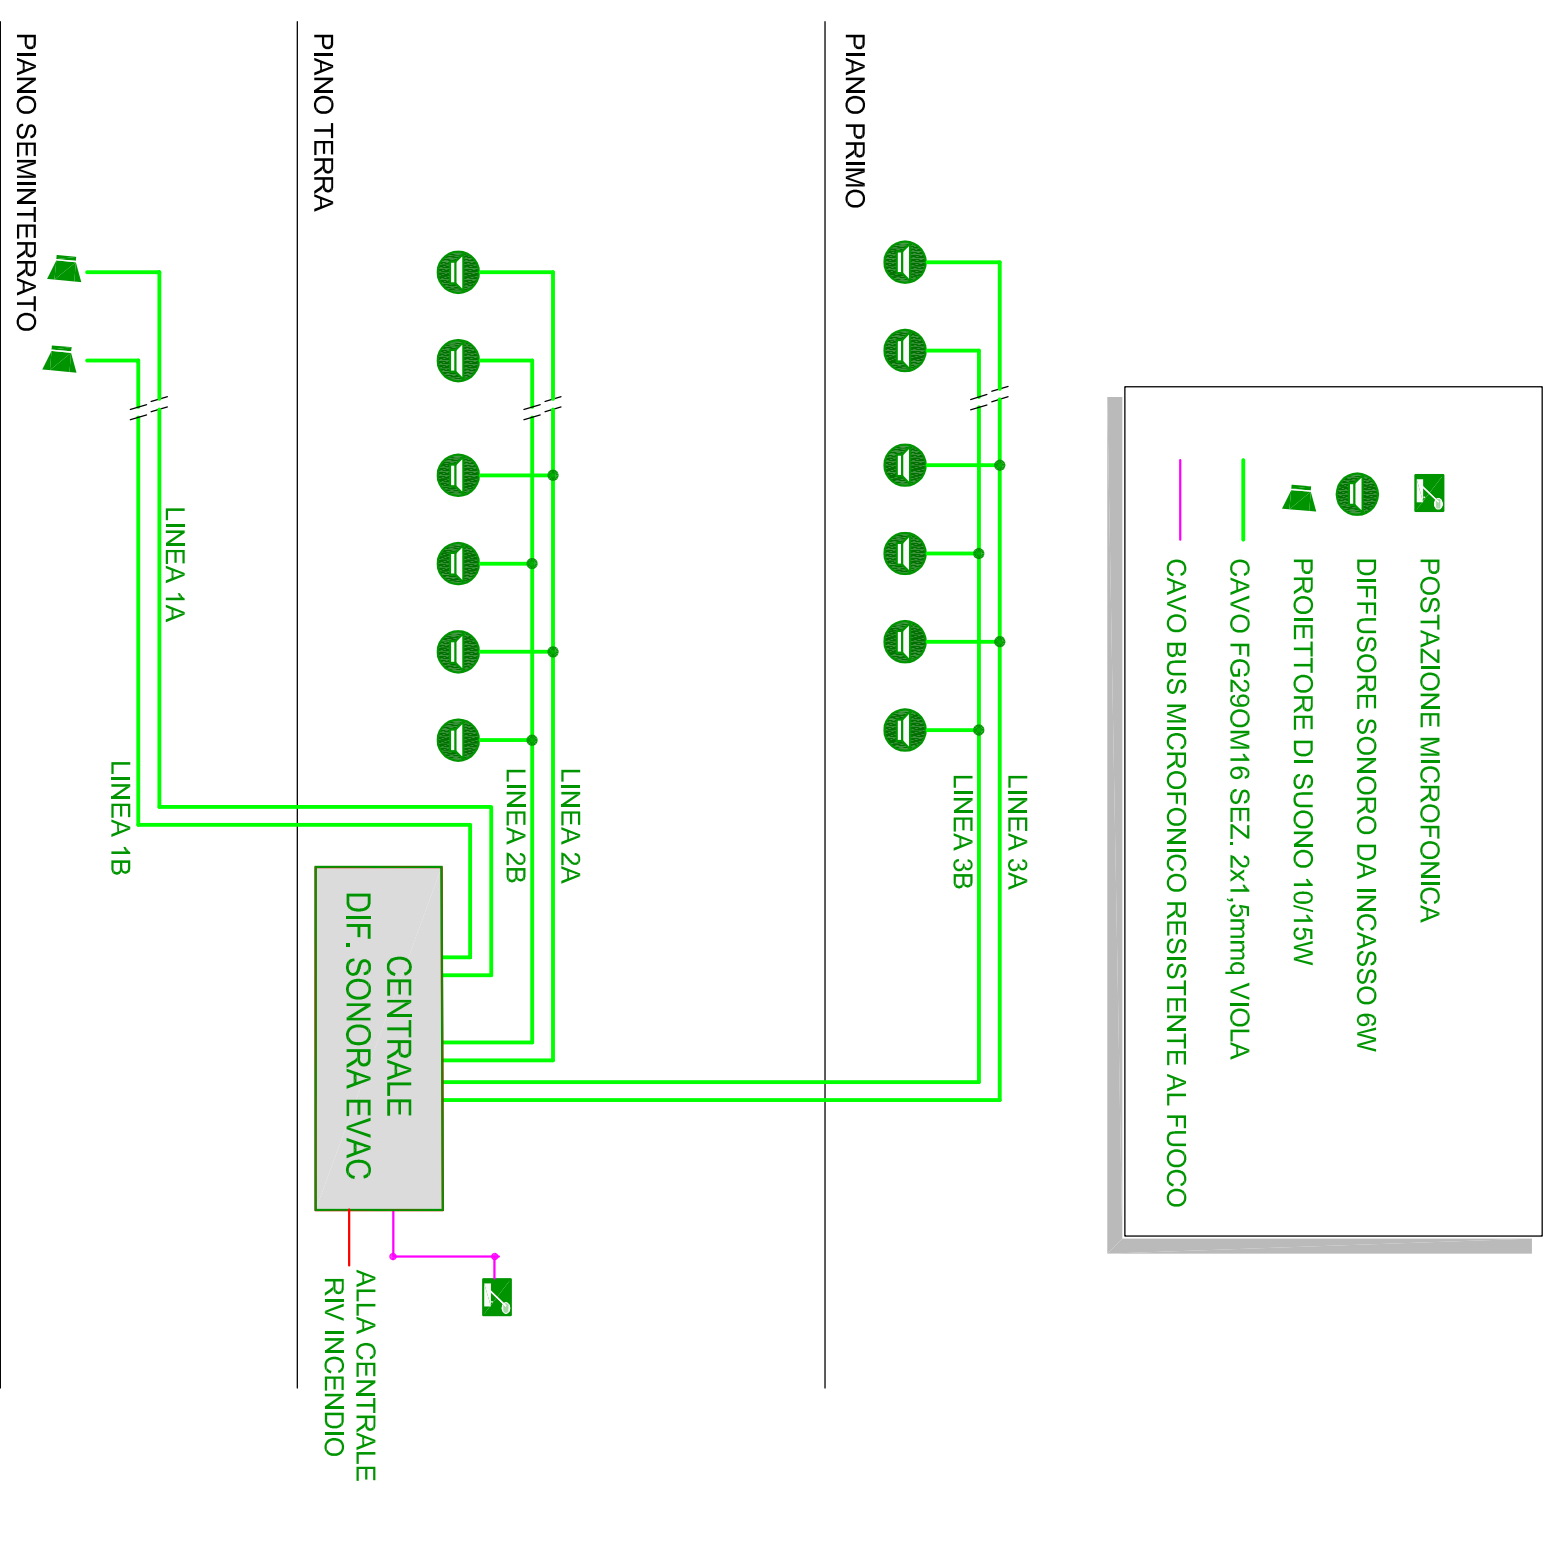

IMPIANTO RIVELAZIONE INCENDIO

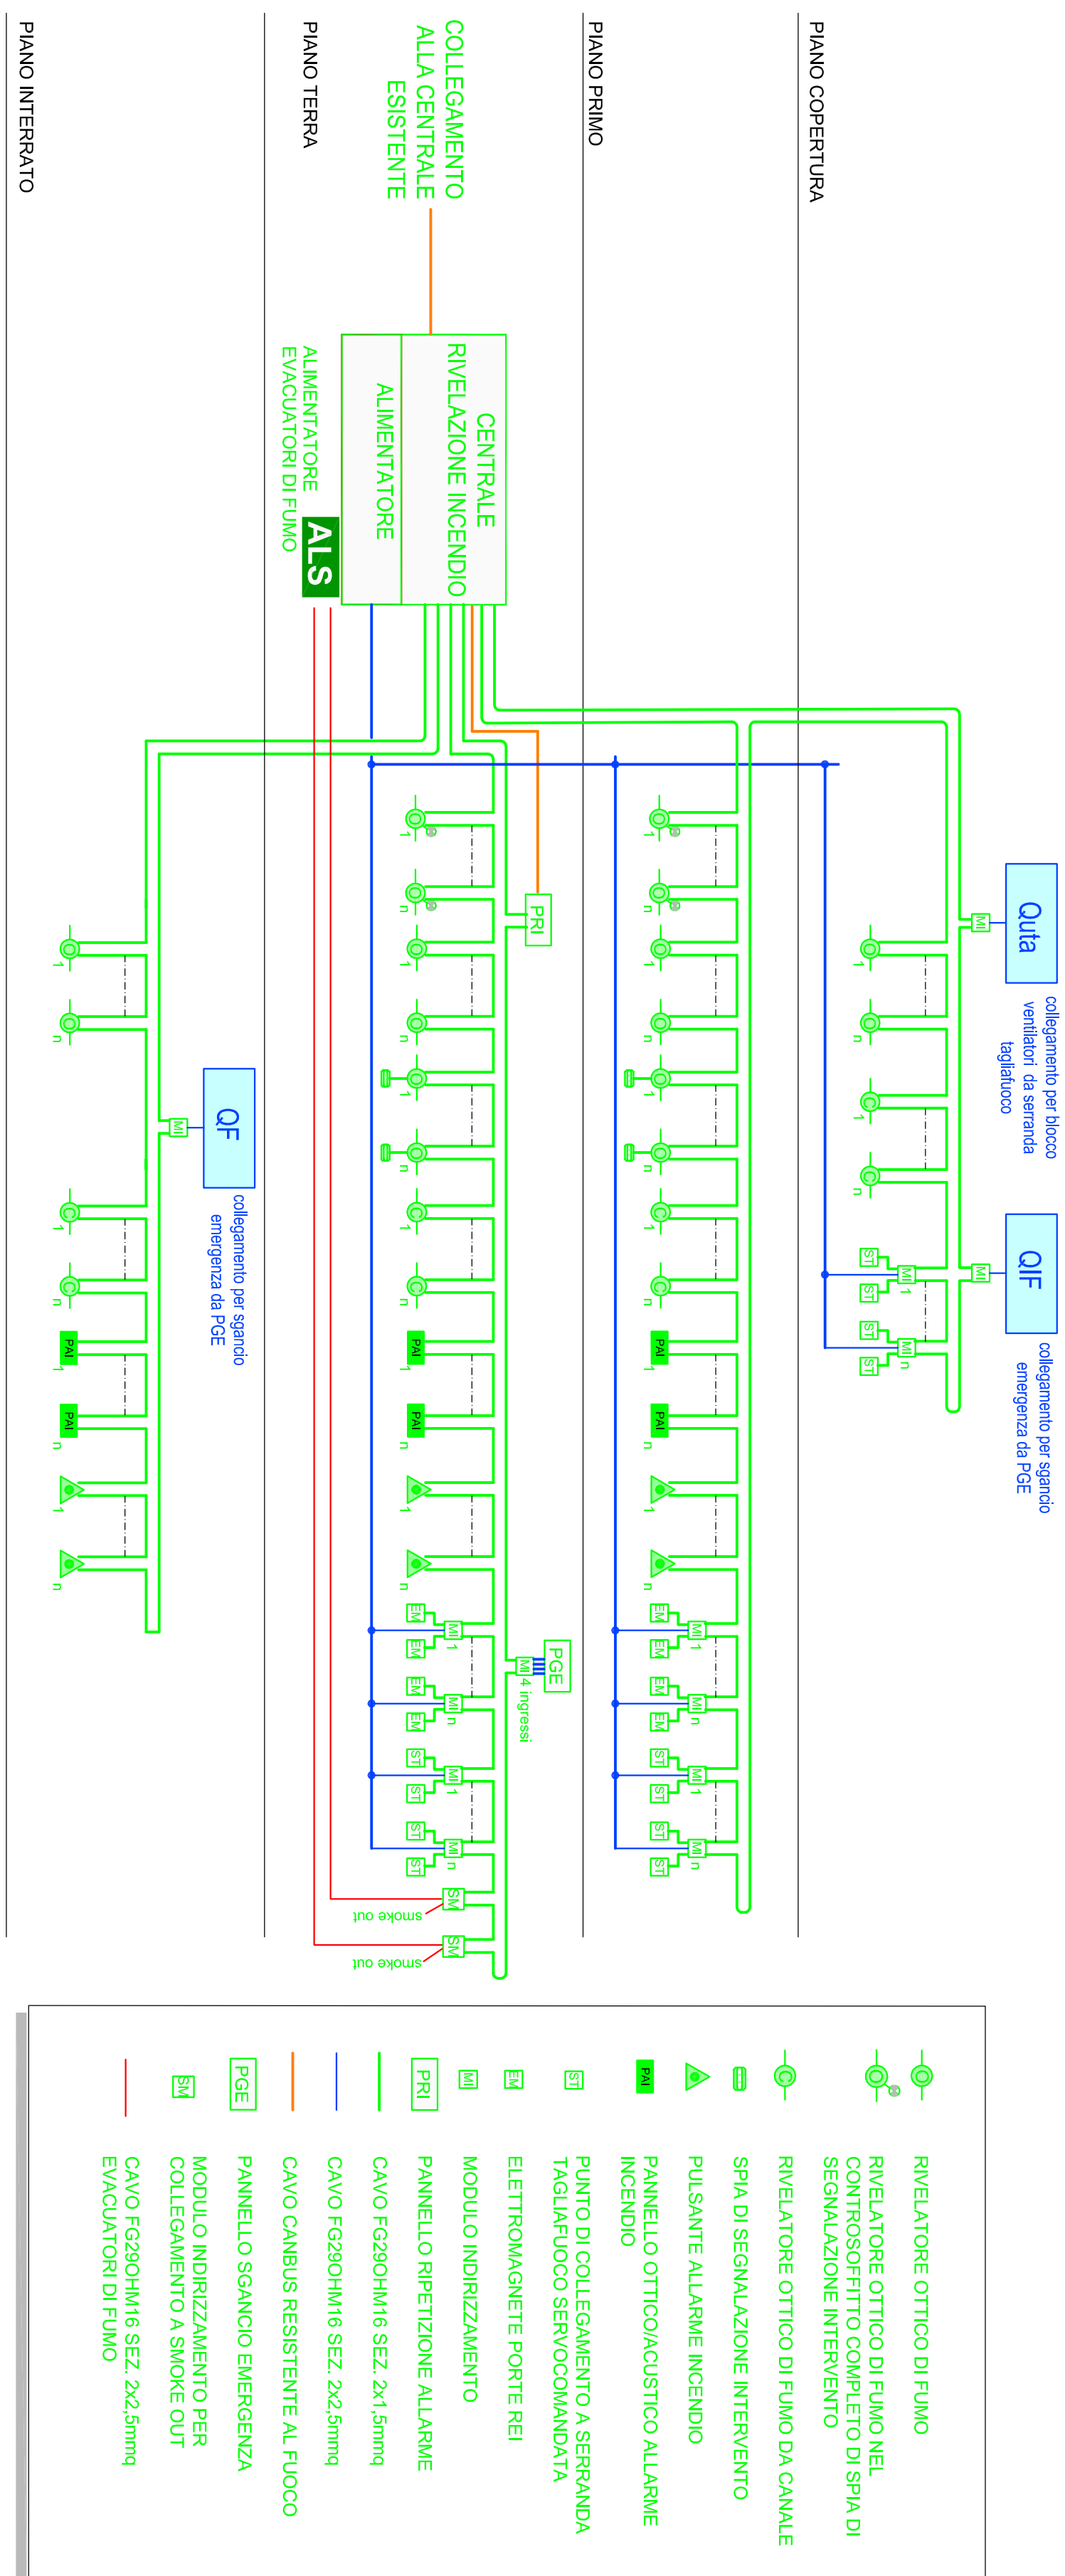[illegible][illegible]