IMPIANTO FOTOVOLTAICO SCALA 1.50

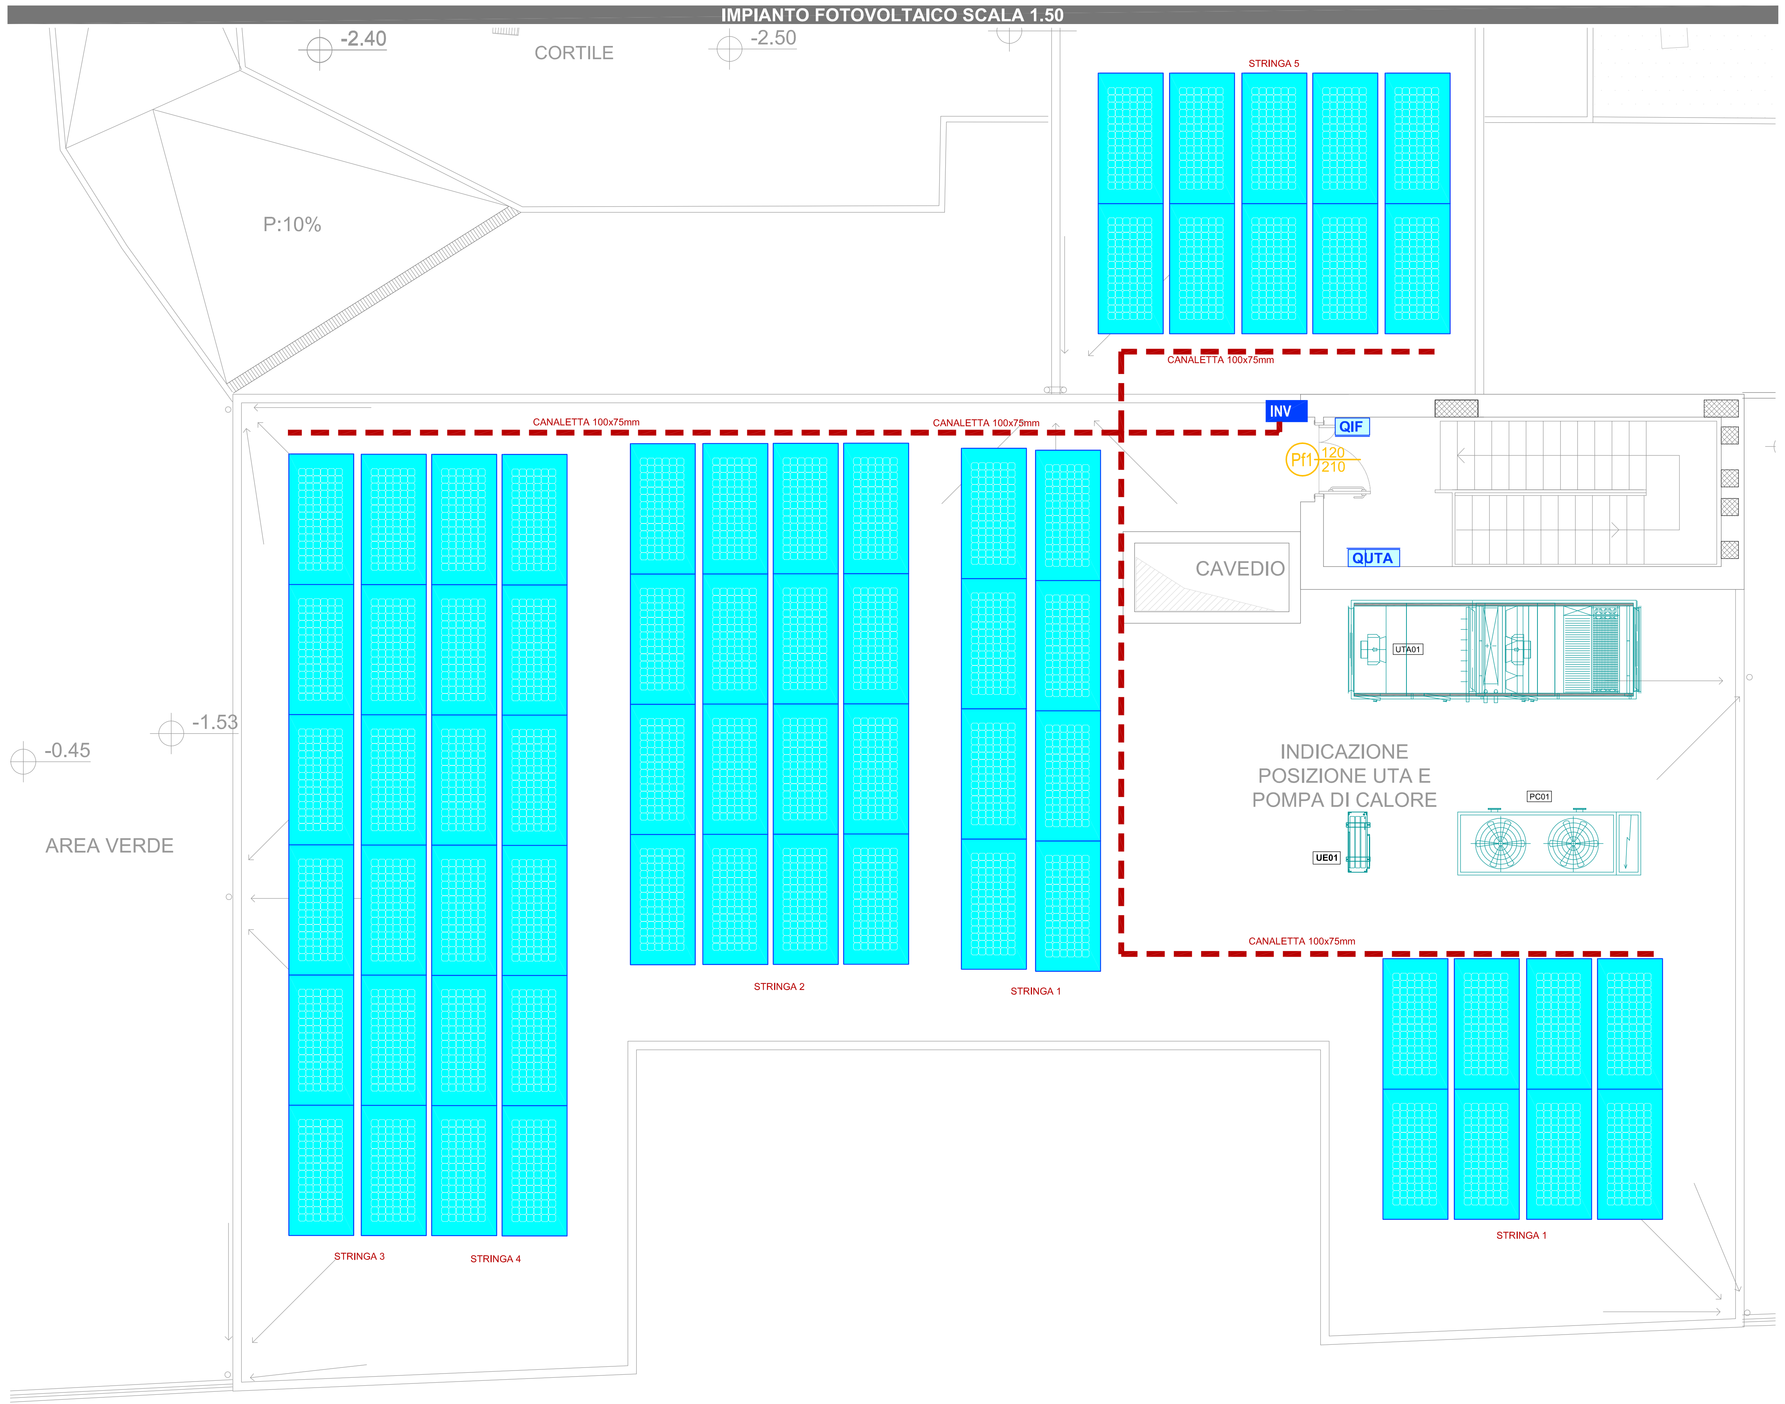

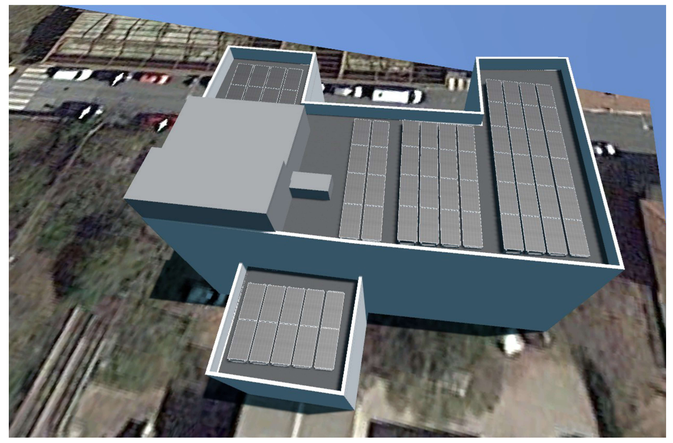

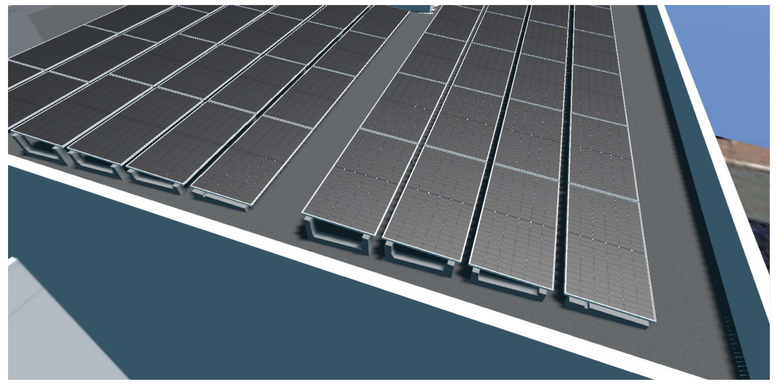

SISTEMA DI FISSAGGIO PANNELLI FOTOVOLTAICI A GRAVITA' INCLINAZIONE 5°

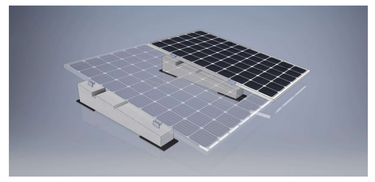

Supporti a zavorra realizzati in calcestruzzo vibrato e rinforzato inclinazione 5°

POSA PANNELLO ORIZZONTALE

Vista laterale

Distanza minima consigliata tra più sistemi di vele sulla stessa copertura 1,5 m

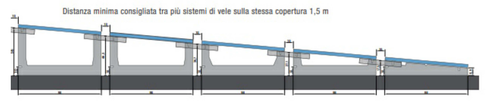

STRINGHE PANNELLI FOTOVOLTAICI

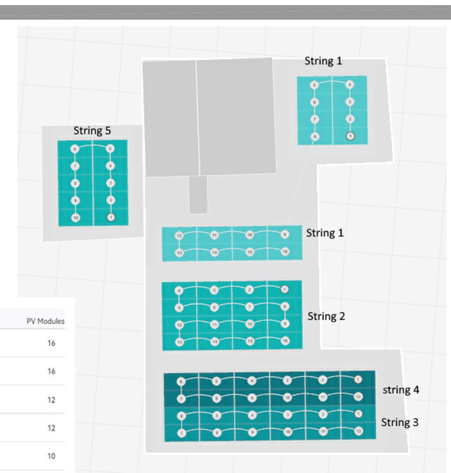

MPPT	PV String	Optimizer	PV Modules
MPPT1	String 1	16	16
	String 2	16	16
MPPT2	String 3	12	12
	String 4	12	12
MPPT3	String 5	10	10

SCHEMA IMPIANTO FOTOVOLTAICO

66 pannelli 575wp
P.tot 37,95Kw

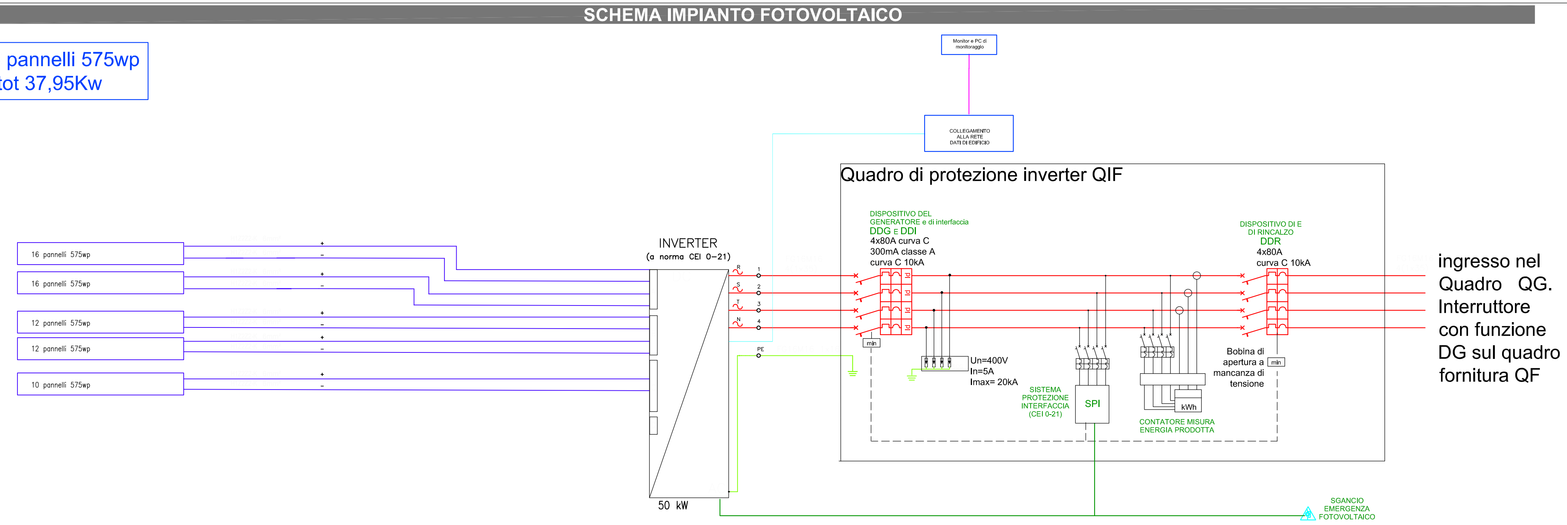

PIANTA ORIENTAMENTO EDIFICIO (AZIMUTH -5°)

A.S.L. TO4
Azienda Sanitaria Locale di Ciriè, Chivasso e Ivrea

Committente
A.S.L. TO4
via Po n. 11 - 10034 Chivasso (TO)

Piano Nazionale di Ripresa e Resilienza
NextGenerationEU
Finanziato dall'Unione europea NextGenerationEU

R.U.P.: ING. ANDREA MINGIONE — DIRETTORE GENERALE: DOTT. STEFANO SCARPETTA

PROGETTO: Piano Nazionale di Ripresa e Resilienza PNRR
Missione 6 Componente 1 (M6C1 | 1.1)
Investimento 1: Case della Comunità e presa in carico della persona

Lavori per la realizzazione di un edificio da destinare a Casa di Comunità (CdC) in ampliamento all'immobile esistente nel comune di Chivasso (TO)

via Guglielmo Marconi 13, 10034 Chivasso (TO)

PROGETTISTI: Capoprogetto, resp. attività specialistiche : **ARCH. BRACCIO ODDI BAGLIONI**

LENZI CONSULTANT SRL
Via Adda 55 - 00198 Roma
www.lenzi.biz - info@lenzi.biz
tel. 0039 06 85302204
fax 0039 06 85357834

STUDIO KR e ASSOCIATI SRL
Via Crispi 36/A
80121, Napoli
info@studiokr.it
tel. 0039 08 1664423

CONSILIUM SRL
V.le dei mille 70/74
50131, Firenze
info@consiliumfi.it
tel. 0039 05 5495018

DOTTORE CIRO DE CRISTOFARO GEOLOGO
DR. CIRO DE CRISTOFARO
V.le del Pomerio 25
82100, Benevento
decristofarociro52@gmail.com

DATA	OGGETTO	REDATTO	VERIFICATO	APPROVATO
Febbraio 2024	Emissione progetto	P.I. Marco Cellini	Ing. Leopoldo D'Inzeo	Arch. Braccio Oddi Baglioni

TIMBRI E FIRME:

FASE: ESECUTIVO
ATTIVITA' SPECIALISTICA: IMPIANTI ELETTRICI
ELABORATO: PROGETTO
RIFERIMENTO ELABORATO: Schema impianto fotovoltaico

CODICE DOCUMENTO	CODICE COMMESSA	FASE	NUMERO ID progressivo	SPEC.	MACRO	TIPO	Rev.
	TO04b	E	6.102	ELE	PR	SC	R0

FILE: TO04b-E.6.100-102-200_207-ELE.DWG

SCALA: -

"COPIA INTEGRALMENTE CONFORME A QUELLA SU SUPPORTO INFORMATICO"