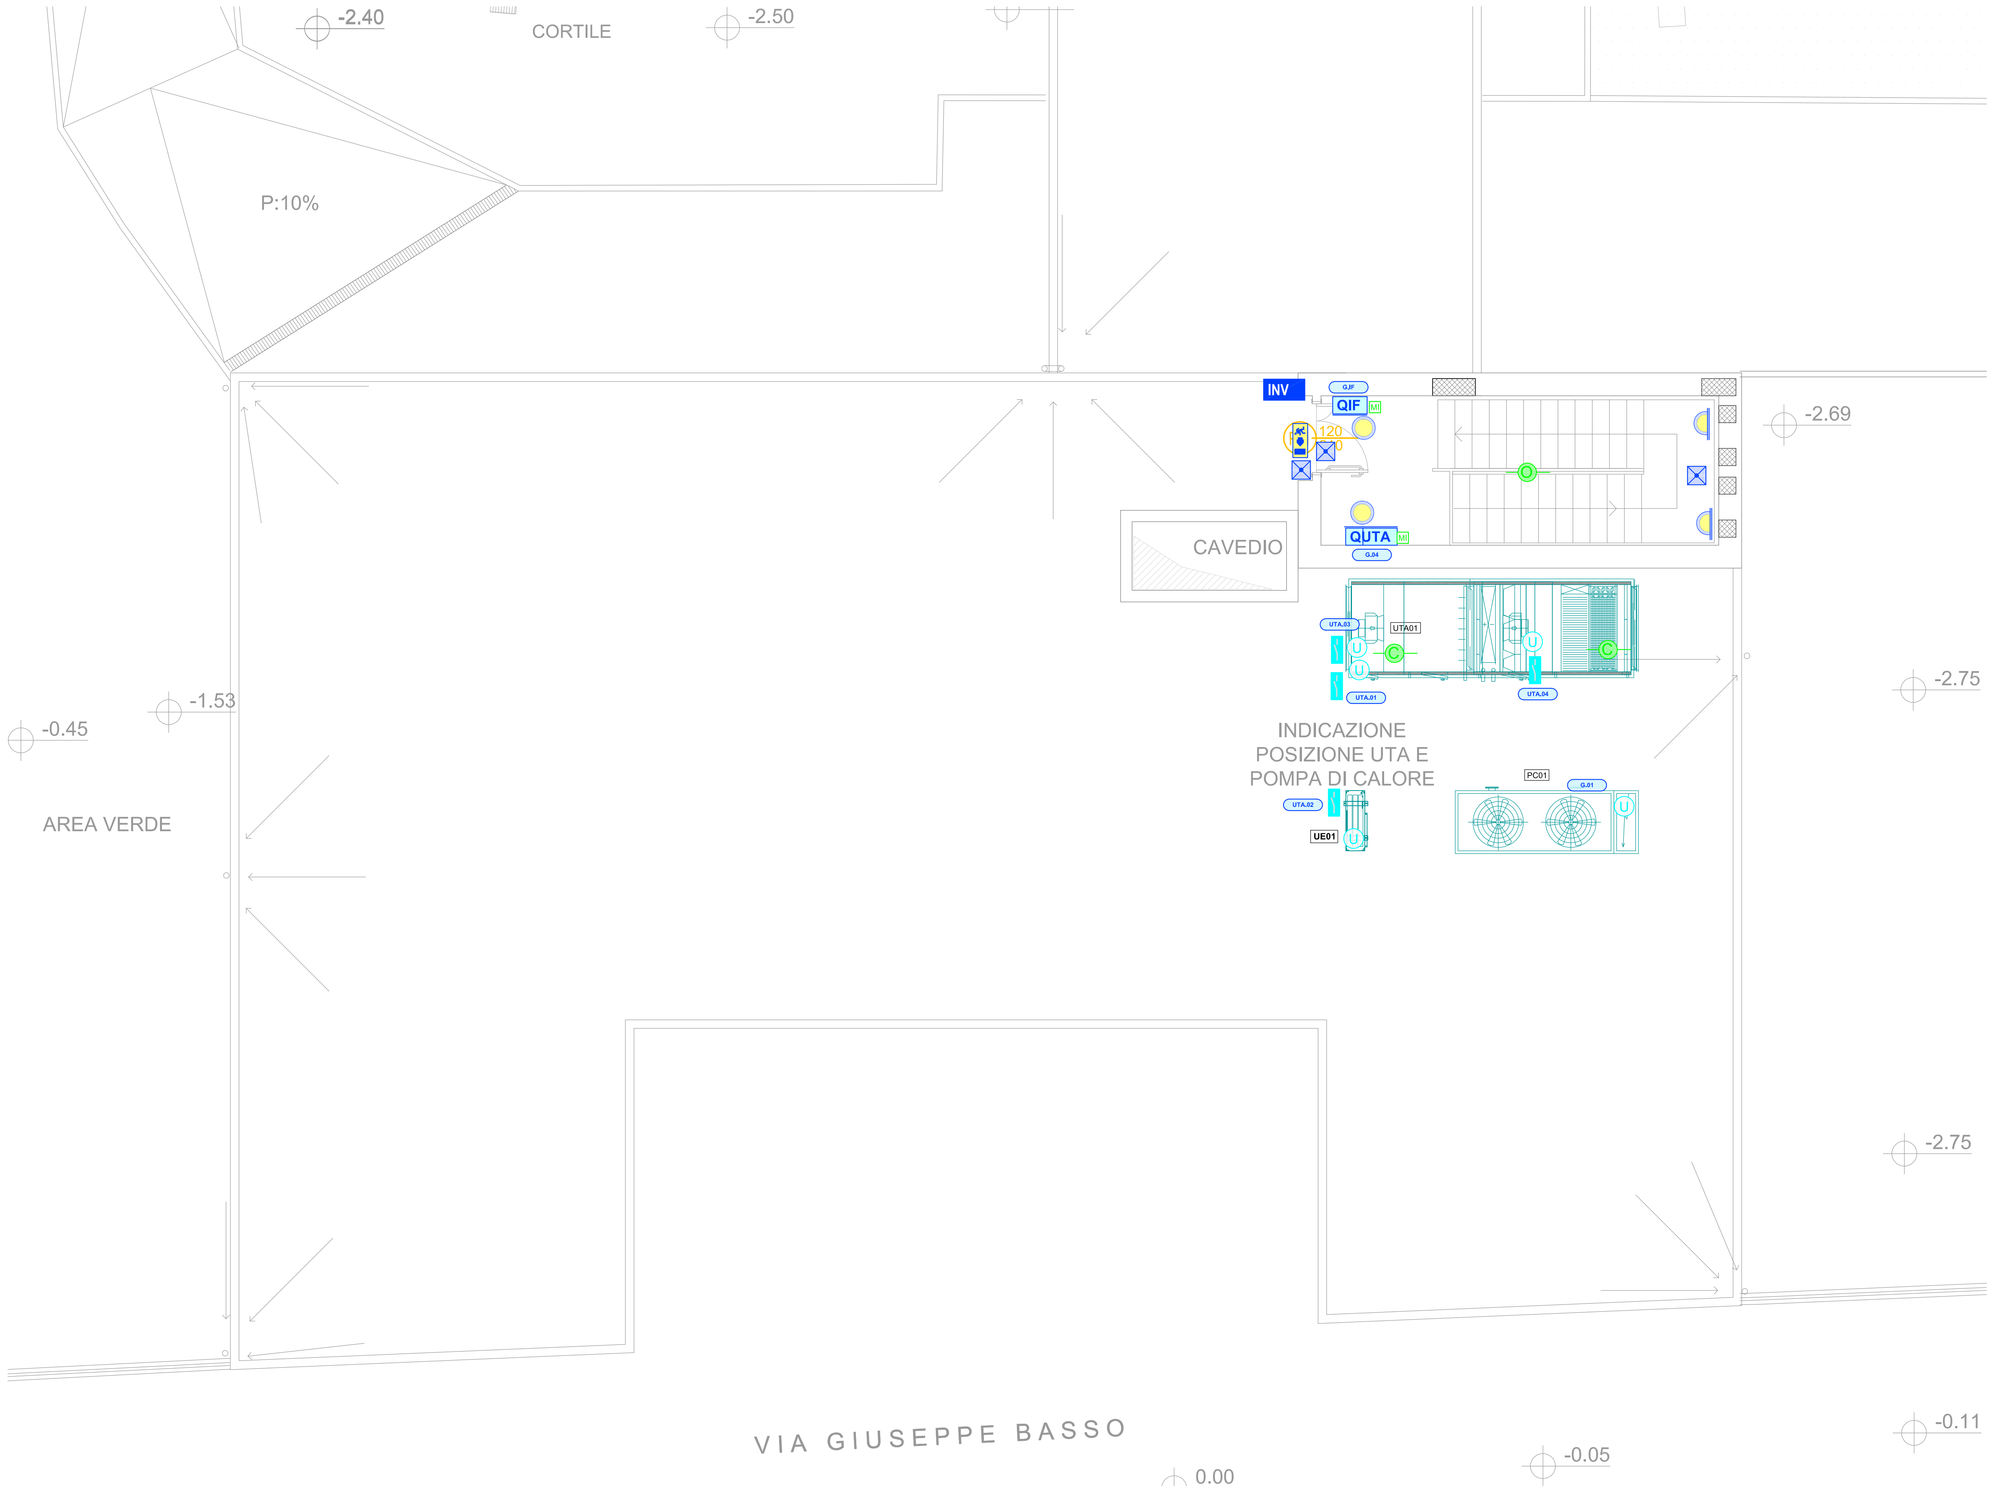

LEGENDA APPARECCHIATURE

- APPARECCHIO ILLUMINANTE DA INCASSO DI TIPO QUADRATO UGR19 Ra90 CON LAMPADA A LED E ALIMENTATORE DALI.
- FARETTO DA INCASSO IP44 CON LAMPADA A LED DALI
- APPARECCHIO ILLUMINANTE A PARETE IP44 PER ILLUMIAZIONE SPECCHIO
- APPARECCHIO ILLUMINANTE IP65 A SOFFITTO CON LAMPADA A LED DALI
- LAMPADA AUTONOMA DI EMERGENZA CON CONTROLLO CENTRALIZZATO VIA RADIO DI TIPO SE DERIVATA DAL CIRCUITO LUCE DEL LOCALE
- LAMPADA AUTONOMA DI EMERGENZA CON CONTROLLO CENTRALIZZATO VIA RADIO DI TIPO SE
- LAMPADA AUTONOMA DI EMERGENZA TIPO SA CON INDICAZIONE "USCITA DI SICUREZZA" E CONTROLLO CENTRALIZZATO VIA RADIO
- INTERRUTTORE s.l. COMANDO LUCI
- DEVIATORE COMANDO LUCI
- DEVIATORE STAGNO COMANDO LUCI
- INTERRUTTORE s.l. COMANDO LUCI STAGNO
- PULSANTE DALI PER COMANDO E REGOLAZIONE INTENSITA' LUMINOSA
- PULSANTE ON-OFF DA ESTERNO
- PULSANTIERA DALI COMANDO LUCI ZONE COMUNI E CORRIDOI
- SENSORE DI PRESENZA E REGOLAZIONE INTENSITA' LUMINOSA
- SENSORE DI PRESENZA E REGOLAZIONE INTENSITA' LUMINOSA ZONE COMUNI CON INTENSITA' MINIMA IN ASSENZA DI PERSONE
- SENSORE DI PRESENZA TEMPORIZZATO ACCENSIONE LUCI
- APPARECCHIO ILLUMINANTE DALI A SOFFITTO CON LAMPADA A LED IP55
- APPARECCHIO ILLUMINANTE DALI A PARETE CON LAMPADA A LED IP55
- APPARECCHIO ILLUMINANTE A PARETE A LED IP 65 DA ESTERNO
- QUADRO ELETTRICO
- QA — QUADRETTO AMBULATORI
- QAP — QUADRETTO AMBULATORIO PRELIEVO
- RA — RIFASAMENTO AUTOMATICO
- CCDR — CENTRALE DI CONTROLLO LUCI EMERGENZA VIA RADIO
- CCDU — CENTRALE DI CONTROLLO LUCI DALI
- TABLET PER CONTROLLO E COMANDO LUCI

- PRESA 2P+T 10/16A TIPO UNEL
- PRESA 2P+T 10/16A TIPO UNEL SEZIONATA E PROTETTA
- PRESA 2P+T 10/16A TIPO UNEL STAGNA
- GRUPPO PRESE POSTO LAVORO COSTITUITO DA DUE SCATOLE DA INCASSO A 4 MODULI SEZIONE NORMALE: n.3 PRESE 2P+T 10/16A TIPO UNEL BIVALENTI n.2 PRESE 2P+T 10/16A TIPO A PETTINE
- GRUPPO PRESE INTERNO LOCALI COSTITUITO DA: n.2 PRESE 2P+T 10/16A TIPO UNEL BIVALENTI
- FC — PUNTO ALIMENTAZIONE FAN-COIL UBICATO NEL CONTROSOFFITTO CON PRESA 2P+T 10/16A TIPO UNEL POSIZIONATA IN PROSSIMITA' DELL'APPARECCHIATURA
- FC — PUNTO ALIMENTAZIONE FAN-COIL UBICATO A PAVIMENTO CON PRESA 2P+T 10/16A TIPO UNEL POSIZIONATA IN PROSSIMITA' DELL'APPARECCHIATURA
- NODO EQUIPOTENZIALE
- PRESA INTERBLOCCATA TIPO CEE 2P+T 16A
- PRESA INTERBLOCCATA TIPO CEE 3P+N+T 16A
- SEZIONATORE LOCALE
- PUNTO ALIMENTAZIONE UTENZA MECCANICA
- PREDISPOSIZIONE PER ALIMENTAZIONE ASCIUGAMANI ELETTRICO
- PREDISPOSIZIONE PER ALIMENTAZIONE ASCIUGACAPELLI ELETTRICO
- CONCENTRATORE FONIA-DATI
- TERMINALE FONIA DATI CON n.1 PRESA RJ45
- TERMINALE FONIA DATI CON n.2 PRESE RJ45
- TERMINALE PER "ACCESS POINT" WIRELESS PRESA RJ45
- CH — PANNELLO OTTICO ACUSTICO CHIAMATA BAGNI DISABILI
- BDS — PULSANTE DI TACITAZIONE E CHIAMATA BAGNI DISABILI
- PULSANTE A TIRANTE CHIAMATA DISABILI
- PROIETTORE DI SUONO
- DIFFUSORE SONORO EVAC
- EVAC — CENTRALE EVAC CON MICROFONO VVF
- POSTAZIONE MICROFONICA EVAC

- CPR — CENTRALE RIVELAZIONE INCENDIO
- AI1 — ALIMENTATORE IMPIANTO RIVELAZIONE INCENDIO
- RIVELATORE OTTICO DI FUMO
- RIVELATORE OTTICO DI FUMO NEL CONTROSOFFITTO COMPLETO DI SPIA DI SEGNALAZIONE INTERVENTO
- RIVELATORE OTTICO DI FUMO DA CANALE
- RIVELATORE OTTICO DI FUMO DI TIPO LINEARE
- SPIA DI SEGNALAZIONE INTERVENTO
- PULSANTE ALLARME INCENDIO
- PAN — PANNELLO OTTICO/ACUSTICO ALLARME INCENDIO
- SEZ — PUNTO DI COLLEGAMENTO A SERRANDA TAGLIAFUOCO
- ELETTROMAGNETE PORTE REI
- MODULO INDIRIZZAMENTO 1In 1out
- PRN — PANNELLO RIPETIZIONE ALLARME INCENDIO
- MODULO INDIRIZZAMENTO PER SMOKE-OUT
- ALS — ALIMENTATORE SMOKE OUT
- OROLOGIO AUTONOMO
- POSTAZIONE CITOFONICA INTERNA
- POSTAZIONE CITOFONICA ESTERNA
- X-Y — CODICE CIRCUITO (X=sigla quadro Y= numero progressivo)
- GRUPPO 1 — LOCALI DI GRUPPO 1 CON COLLEGAMENTI EQUIPOTENZIALI A NORMA CEI 64-8 CAP.710

NOTA:
I rivelatori installati nei corridoi e zone di passaggio saranno impostati con un valore minimo di illuminazione in assenza di persone (20-50 lx), il comando ON/OFF sarà dato dalla postazione centralizzata in reception e/o tramite comando automatico con orologio.

LEGENDA COLORI

- IMPIANTO LUCE
- IMPIANTO FORZA MOTRICE
- IMPIANTO FONIA DATI
- IMPIANTO RIVELAZIONE INCENDIO
- IMPIANTO CHIAMATA DISABILI
- IMPIANTO OROLOGI E CONTROLLO ACCESSI

NOTA RIVELAZIONE INCENDIO:

- Loop: le linee di andata e ritorno devono essere separate da setto separatore se in canaletta o posate in tubazioni distinte con distanza minima 30cm
  Se uno stesso loop ci sono più di 32 elementi deve essere previsto un dispositivo di isolamento
- Zone: non più di 32 elementi. Pulsanti manuali, moduli attuatori, segnalazione incendi anche se collegate allo stesso loop dei rivelatori devono appartenere a zone distinte.
  I rivelatori installati sopra i controsoffitti, sotto i pavimenti sopraelevati o nei condotti di areazione devono appartenere a zone distinte

- I rivelatori in ambiente saranno posizionati in modo tale da coprire ciascun sensore un area di raggio massimo 6,5 mt con distanza minima dalle pareti di 0,5 mt e dal soffitto fra 3 cm e 25cm.
- I rivelatori in controsoffitto/sottopavimento saranno posizionati in modo tale da coprire ciascun sensore un area di raggio massimo 4,5 mt con distanza minima dalle pareti di 0,5 mt e dal soffitto fra 3 cm e 25cm.
- I pulsanti di allarme manuale di incendio saranno posizionati ad una interdistanza massima di 30 metri lungo le vie d'esodo in posizione chiaramente visibile e facilmente accessibile, ad una altezza compresa fra 1 mt. e 1,6 mt. con apposito cartello indicatore.

Committente
A.S.L. TO4
via Po n. 11 - 10034 Chivasso (TO)

A.S.L. TO4
Azienda Sanitaria Locale di Ciriè, Chivasso e Ivrea

Piano Nazionale di Ripresa e Resilienza
MISSIONE 6 SALUTE
Finanziato dall'Unione europea NextGenerationEU

R.U.P.: ING. ANDREA MINGIONE
DIRETTORE GENERALE: DOTT. STEFANO SCARPETTA

PROGETTO:
Piano Nazionale di Ripresa e Resilienza PNRR
Missione 6 Componente 1 (M6C1|1.1)
Investimento 1: Case della Comunità e presa in carico della persona

Lavori per la realizzazione di un edificio da destinare a Casa di Comunità (CdC) in ampliamento all'immobile esistente nel comune di Chivasso (TO)

via Guglielmo Marconi 13, 10034 Chivasso (TO)

PROGETTISTI: Capoprogetto, resp. attività specialistiche : **ARCH. BRACCIO ODDI BAGLIONI**

LENZI CONSULTANT SRL
Via Adda 55 - 00198 Roma
www.lenzi.biz - info@lenzi.biz
tel. 0039 06 8530224
fax 0039 06 85357834

STUDIO KR e ASSOCIATI SRL
Via Crispi 36/A
80121, Napoli
info@studiokr.it
tel. 0039 08 1664423

CONSILIUM SRL
V.le dei mille 70/74
50131, Firenze
info@consiliumfi.it
tel. 0039 05 5495018

DOTTORE CIRO DE CRISTOFARO GIOVANE
DR. CIRO DE CRISTOFARO
V.le del Pomerio 25
82100, Benevento
decristofarociro92@gmail.com

DATA:	OGGETTO:	REDATTO	VERIFICATO	APPROVATO
Febbraio 2024	Emissione progetto	P.I. Marco Civilini	Ing. Leopoldo D'Inzeo	Arch. Braccio Oddi Baglioni

TIMBRI E FIRME:

FASE: ESECUTIVO
ATTIVITA' SPECIALISTICA: IMPIANTI ELETTRICI
ARGOMENTO: PROGETTO
OGGETTO DELLA TAVOLA: Piano copertura
Disposizione apparecchiature

CODICE DOCUMENTO	CODICE COMMESSA	FASE	NUMERO ID progressivo	SPEC.	MACRO	TIPO	REV.
	TO04b	E	6.203	ELE	PR	PC	R0

FILE: TO04B.E.E.106-150-200_207-ELE.DWG
SCALA 1:50

"COPIA INTEGRALMENTE CONFORME A QUELLA SU SUPPORTO INFORMATICO"