




## QUOTE INSTALLAZIONE DELLE APPARECCHIATURE

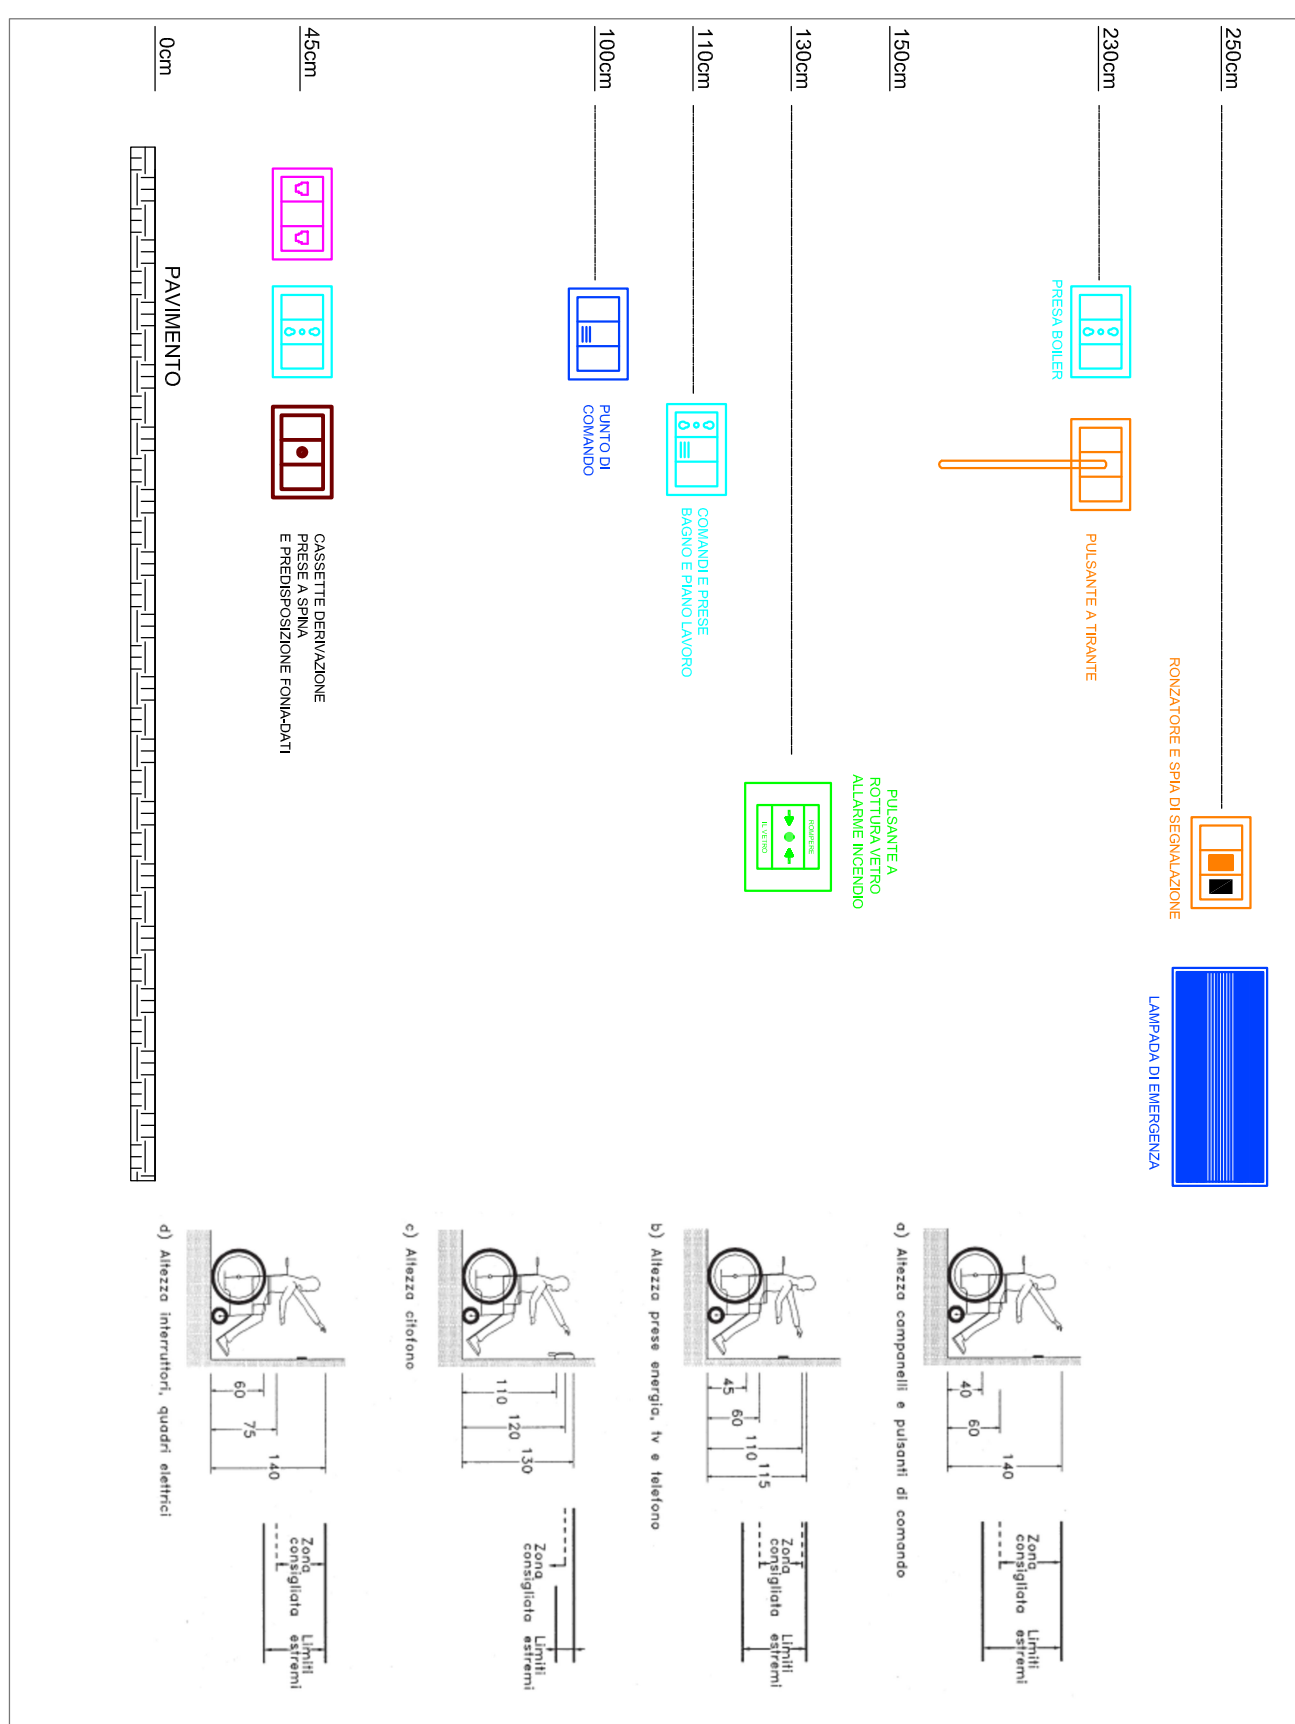


**PARTICOLARE TIPO MODULI DALLI INSTALLATI ALL'INTERNO DEI QUADRI DI ZONA**

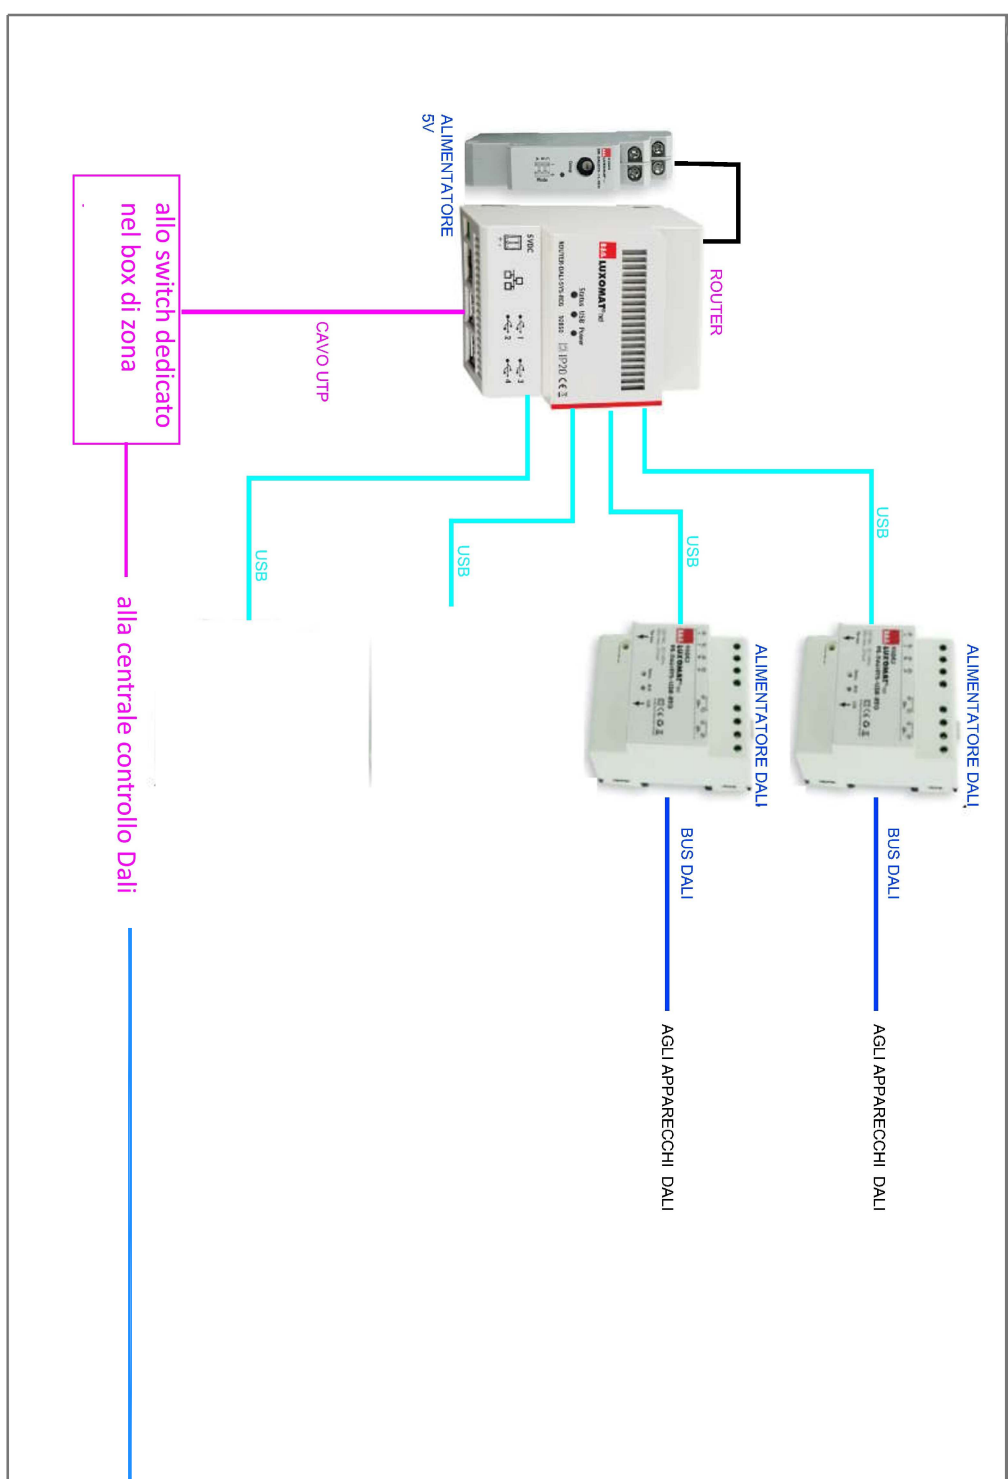


CENTRALE COMANDO E CONTROLLO ILLUMINAZIONE DALL'

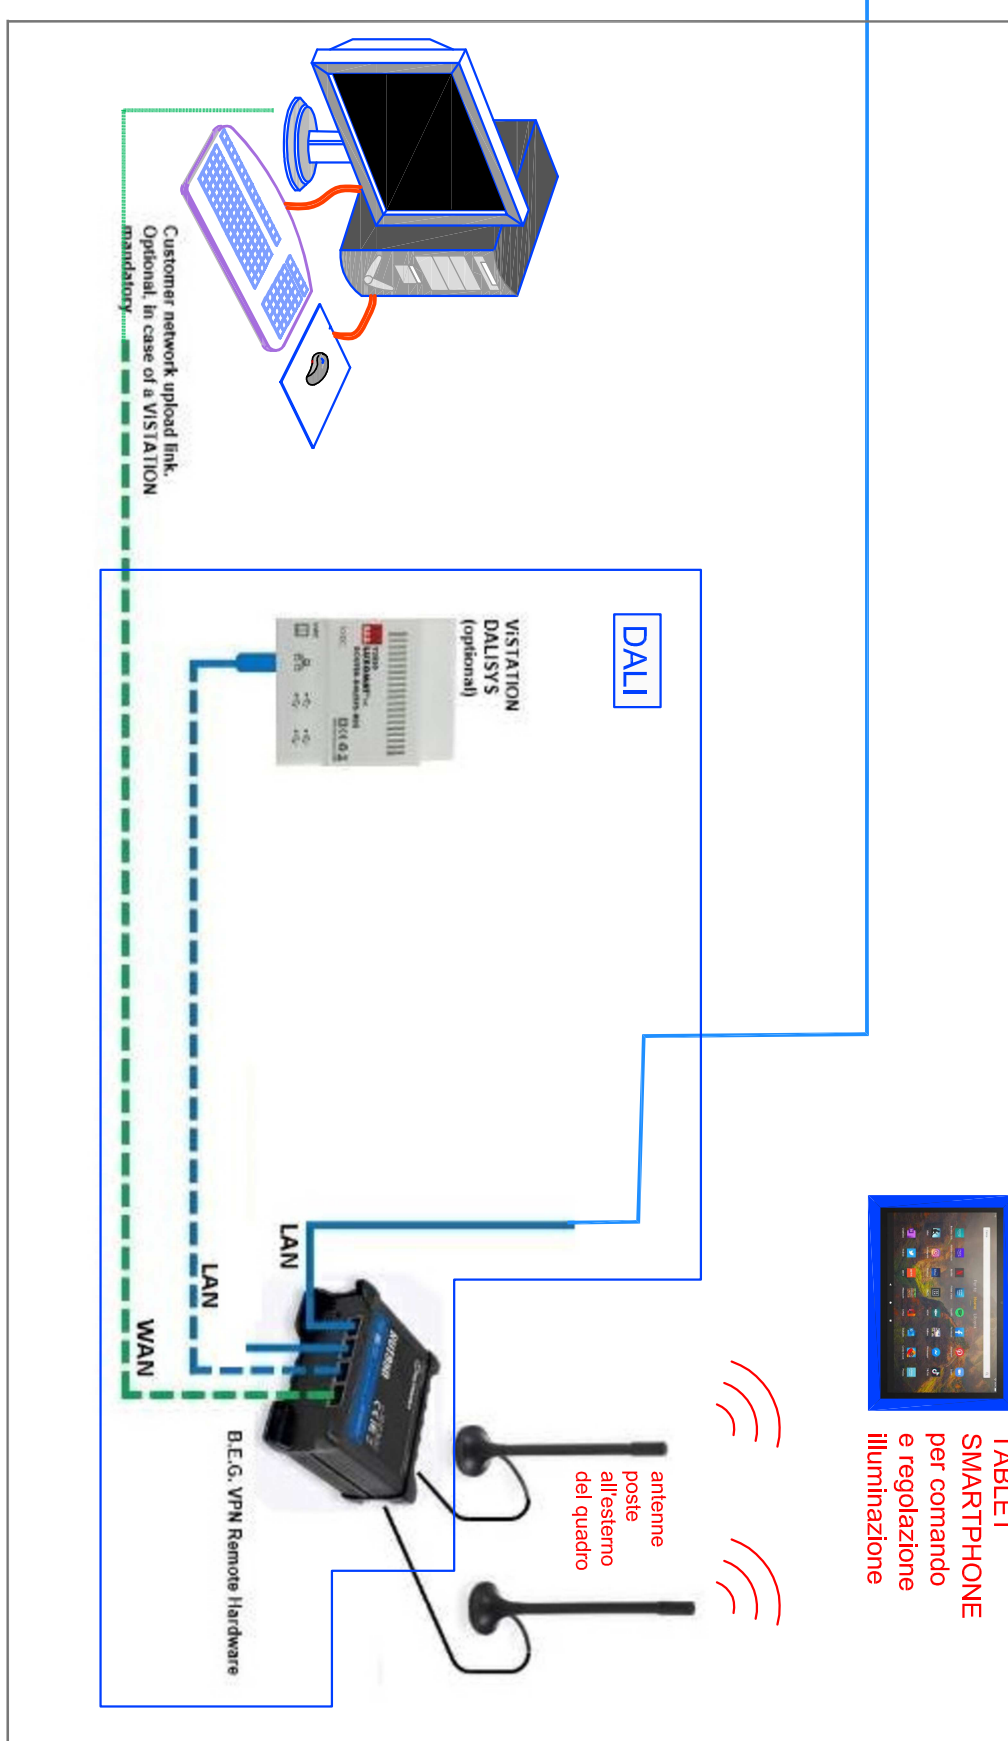


## CORPI ILLUMINANTI

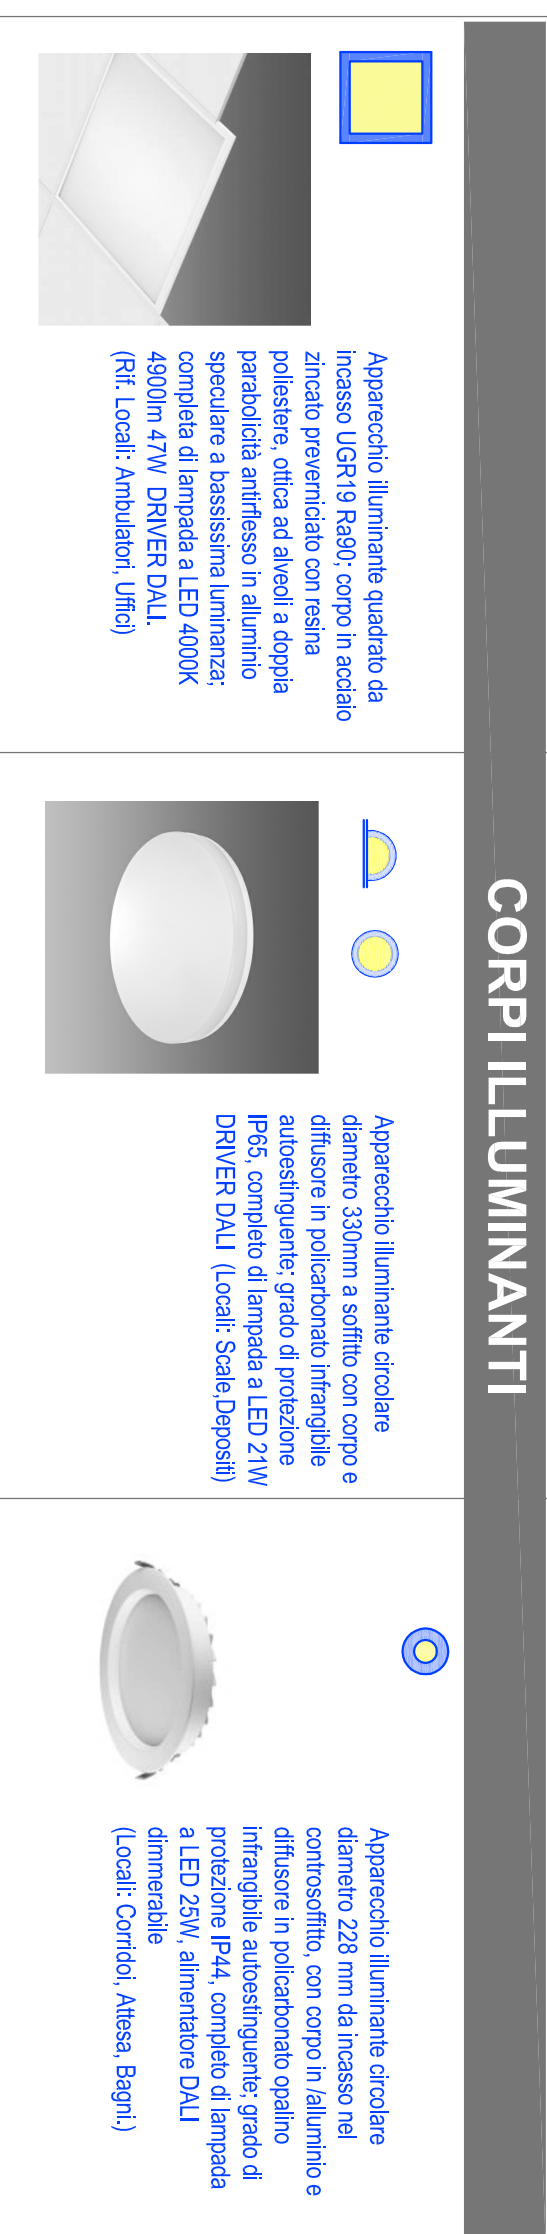


## TIPICO DERIVAZIONI

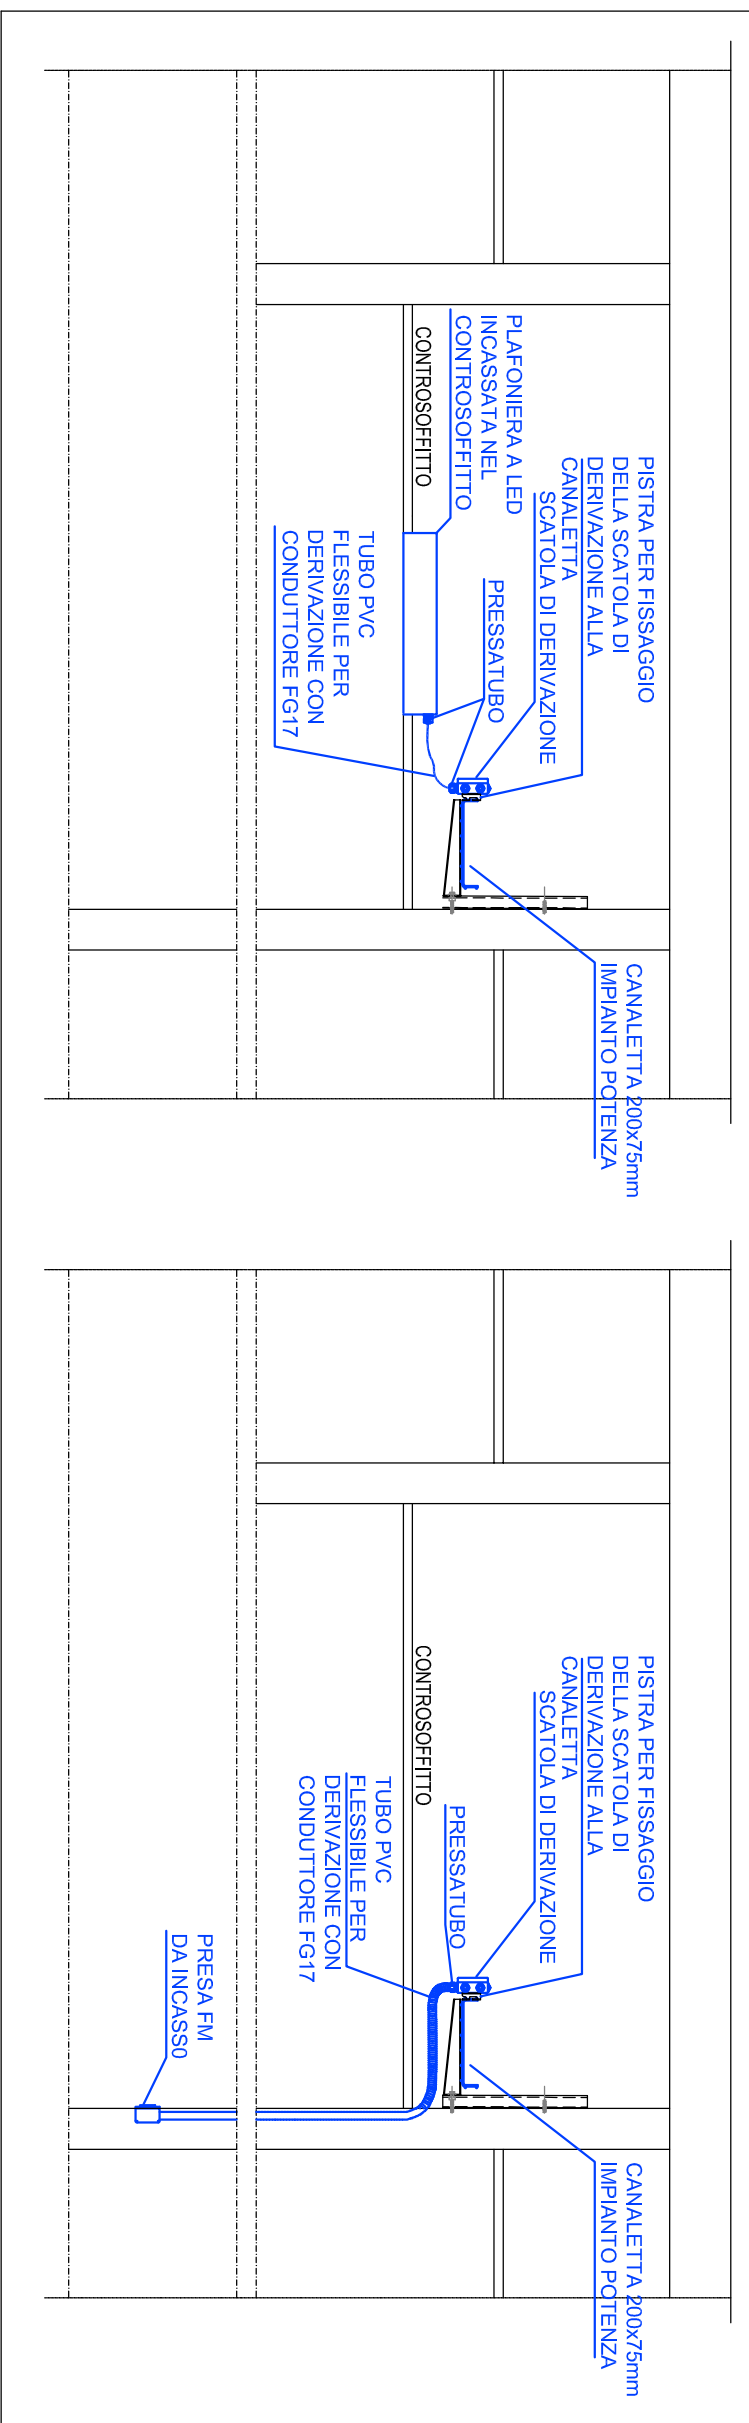


**GRUPPO PRESE POSTO LAVORO**

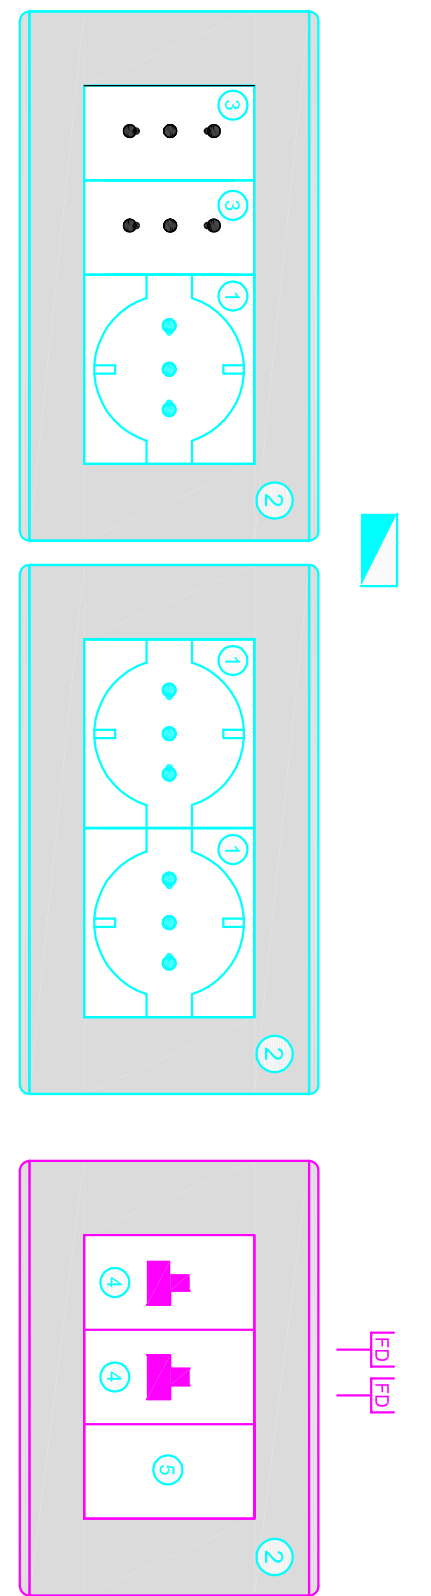


## GRUPPO PRESE

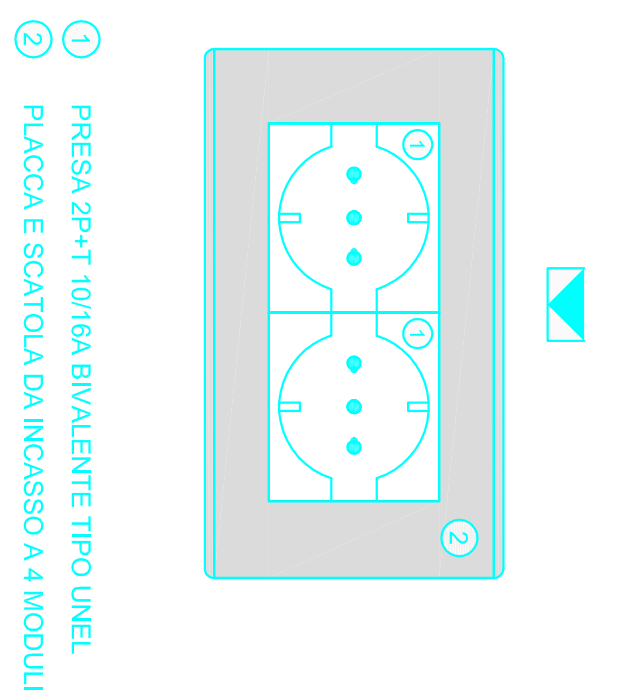


## TIPOLOGICI STAFFAGGI ANTISISMICI

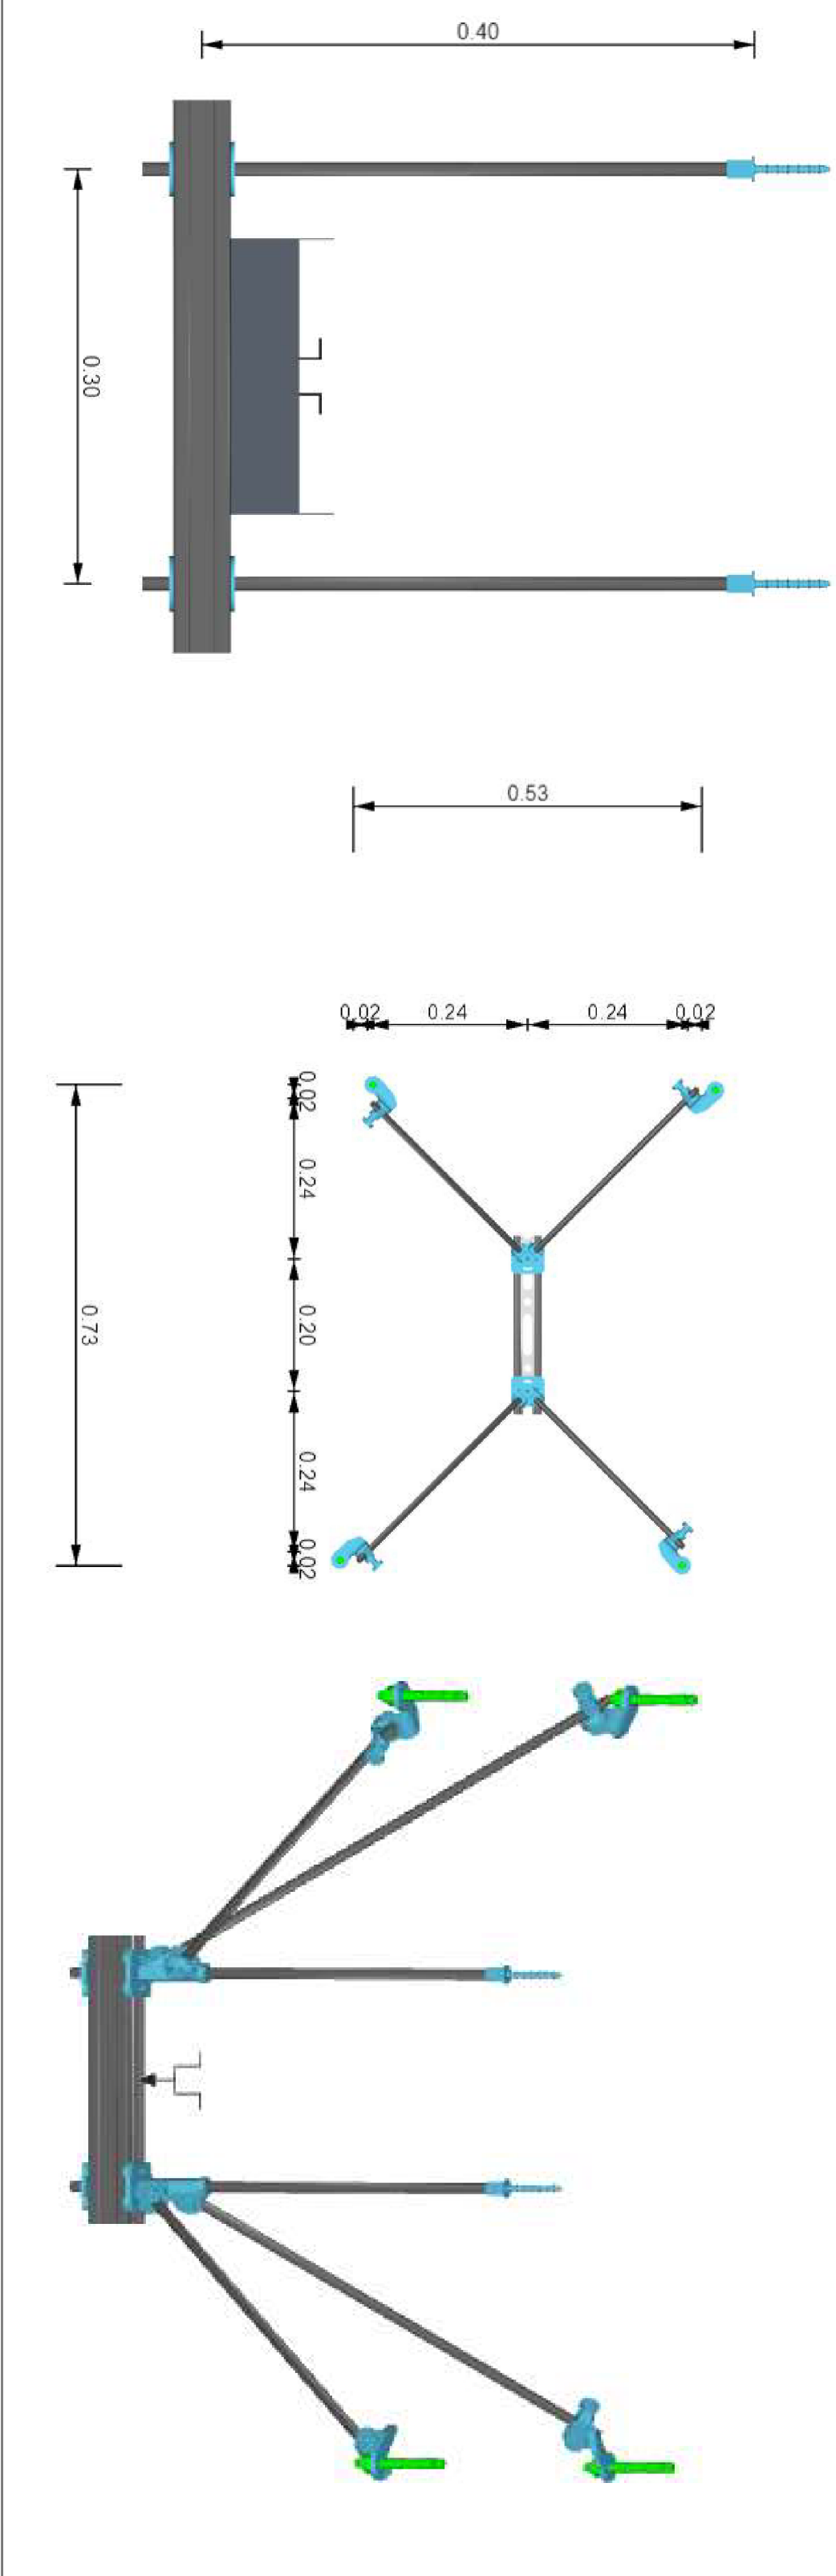

**PARTICOLARI COLLEGAMENTI EQUIPOTENZIALI LOCALI GRUPPO**

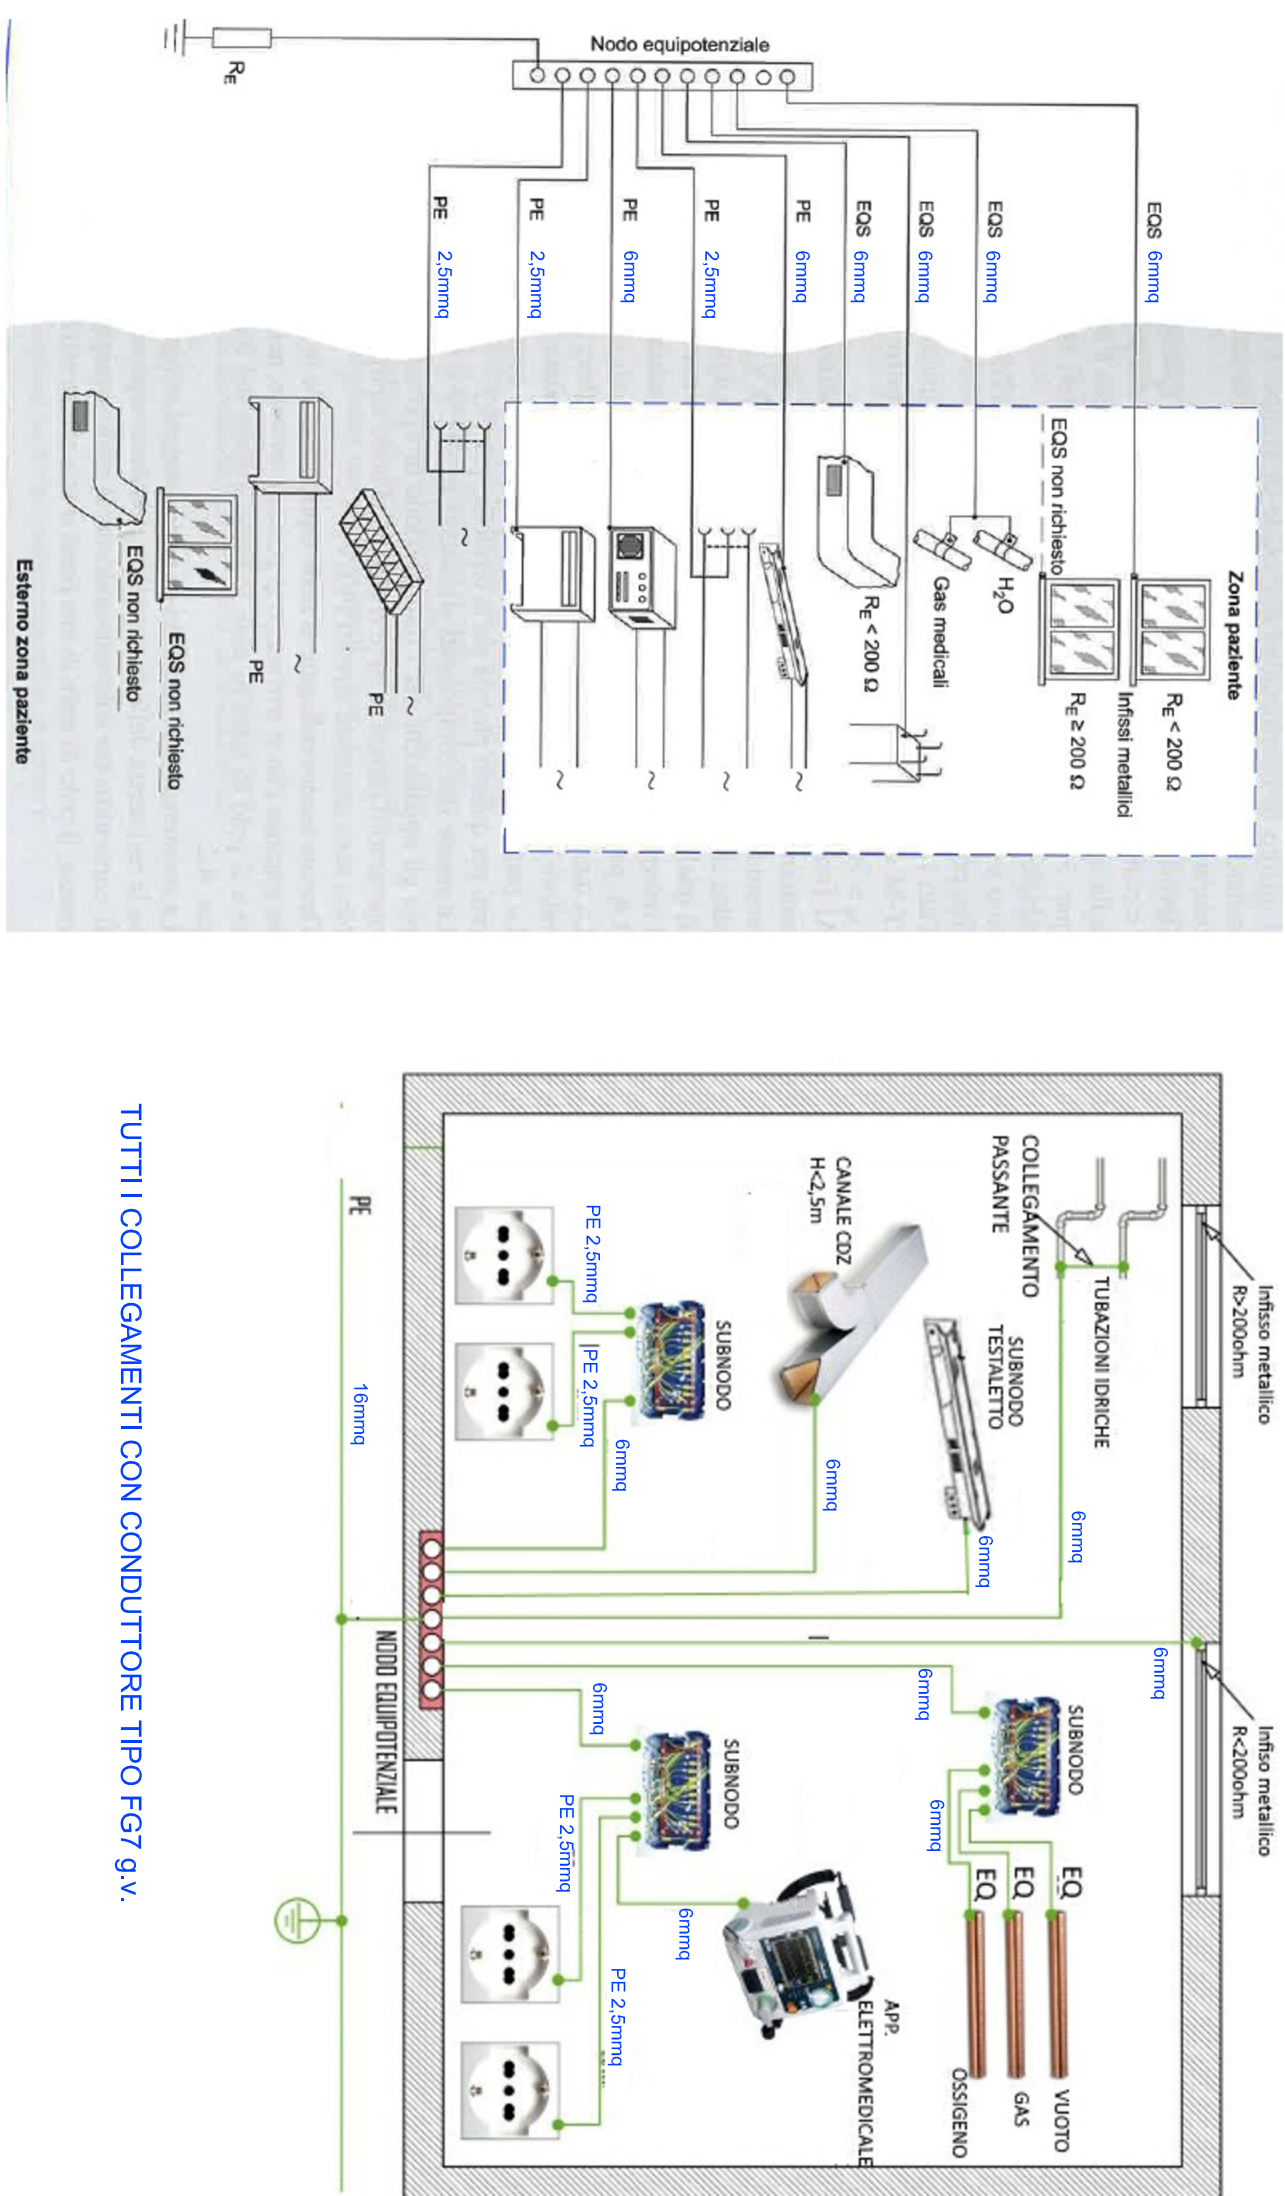

SEZIONE B-B - Scala 1:50

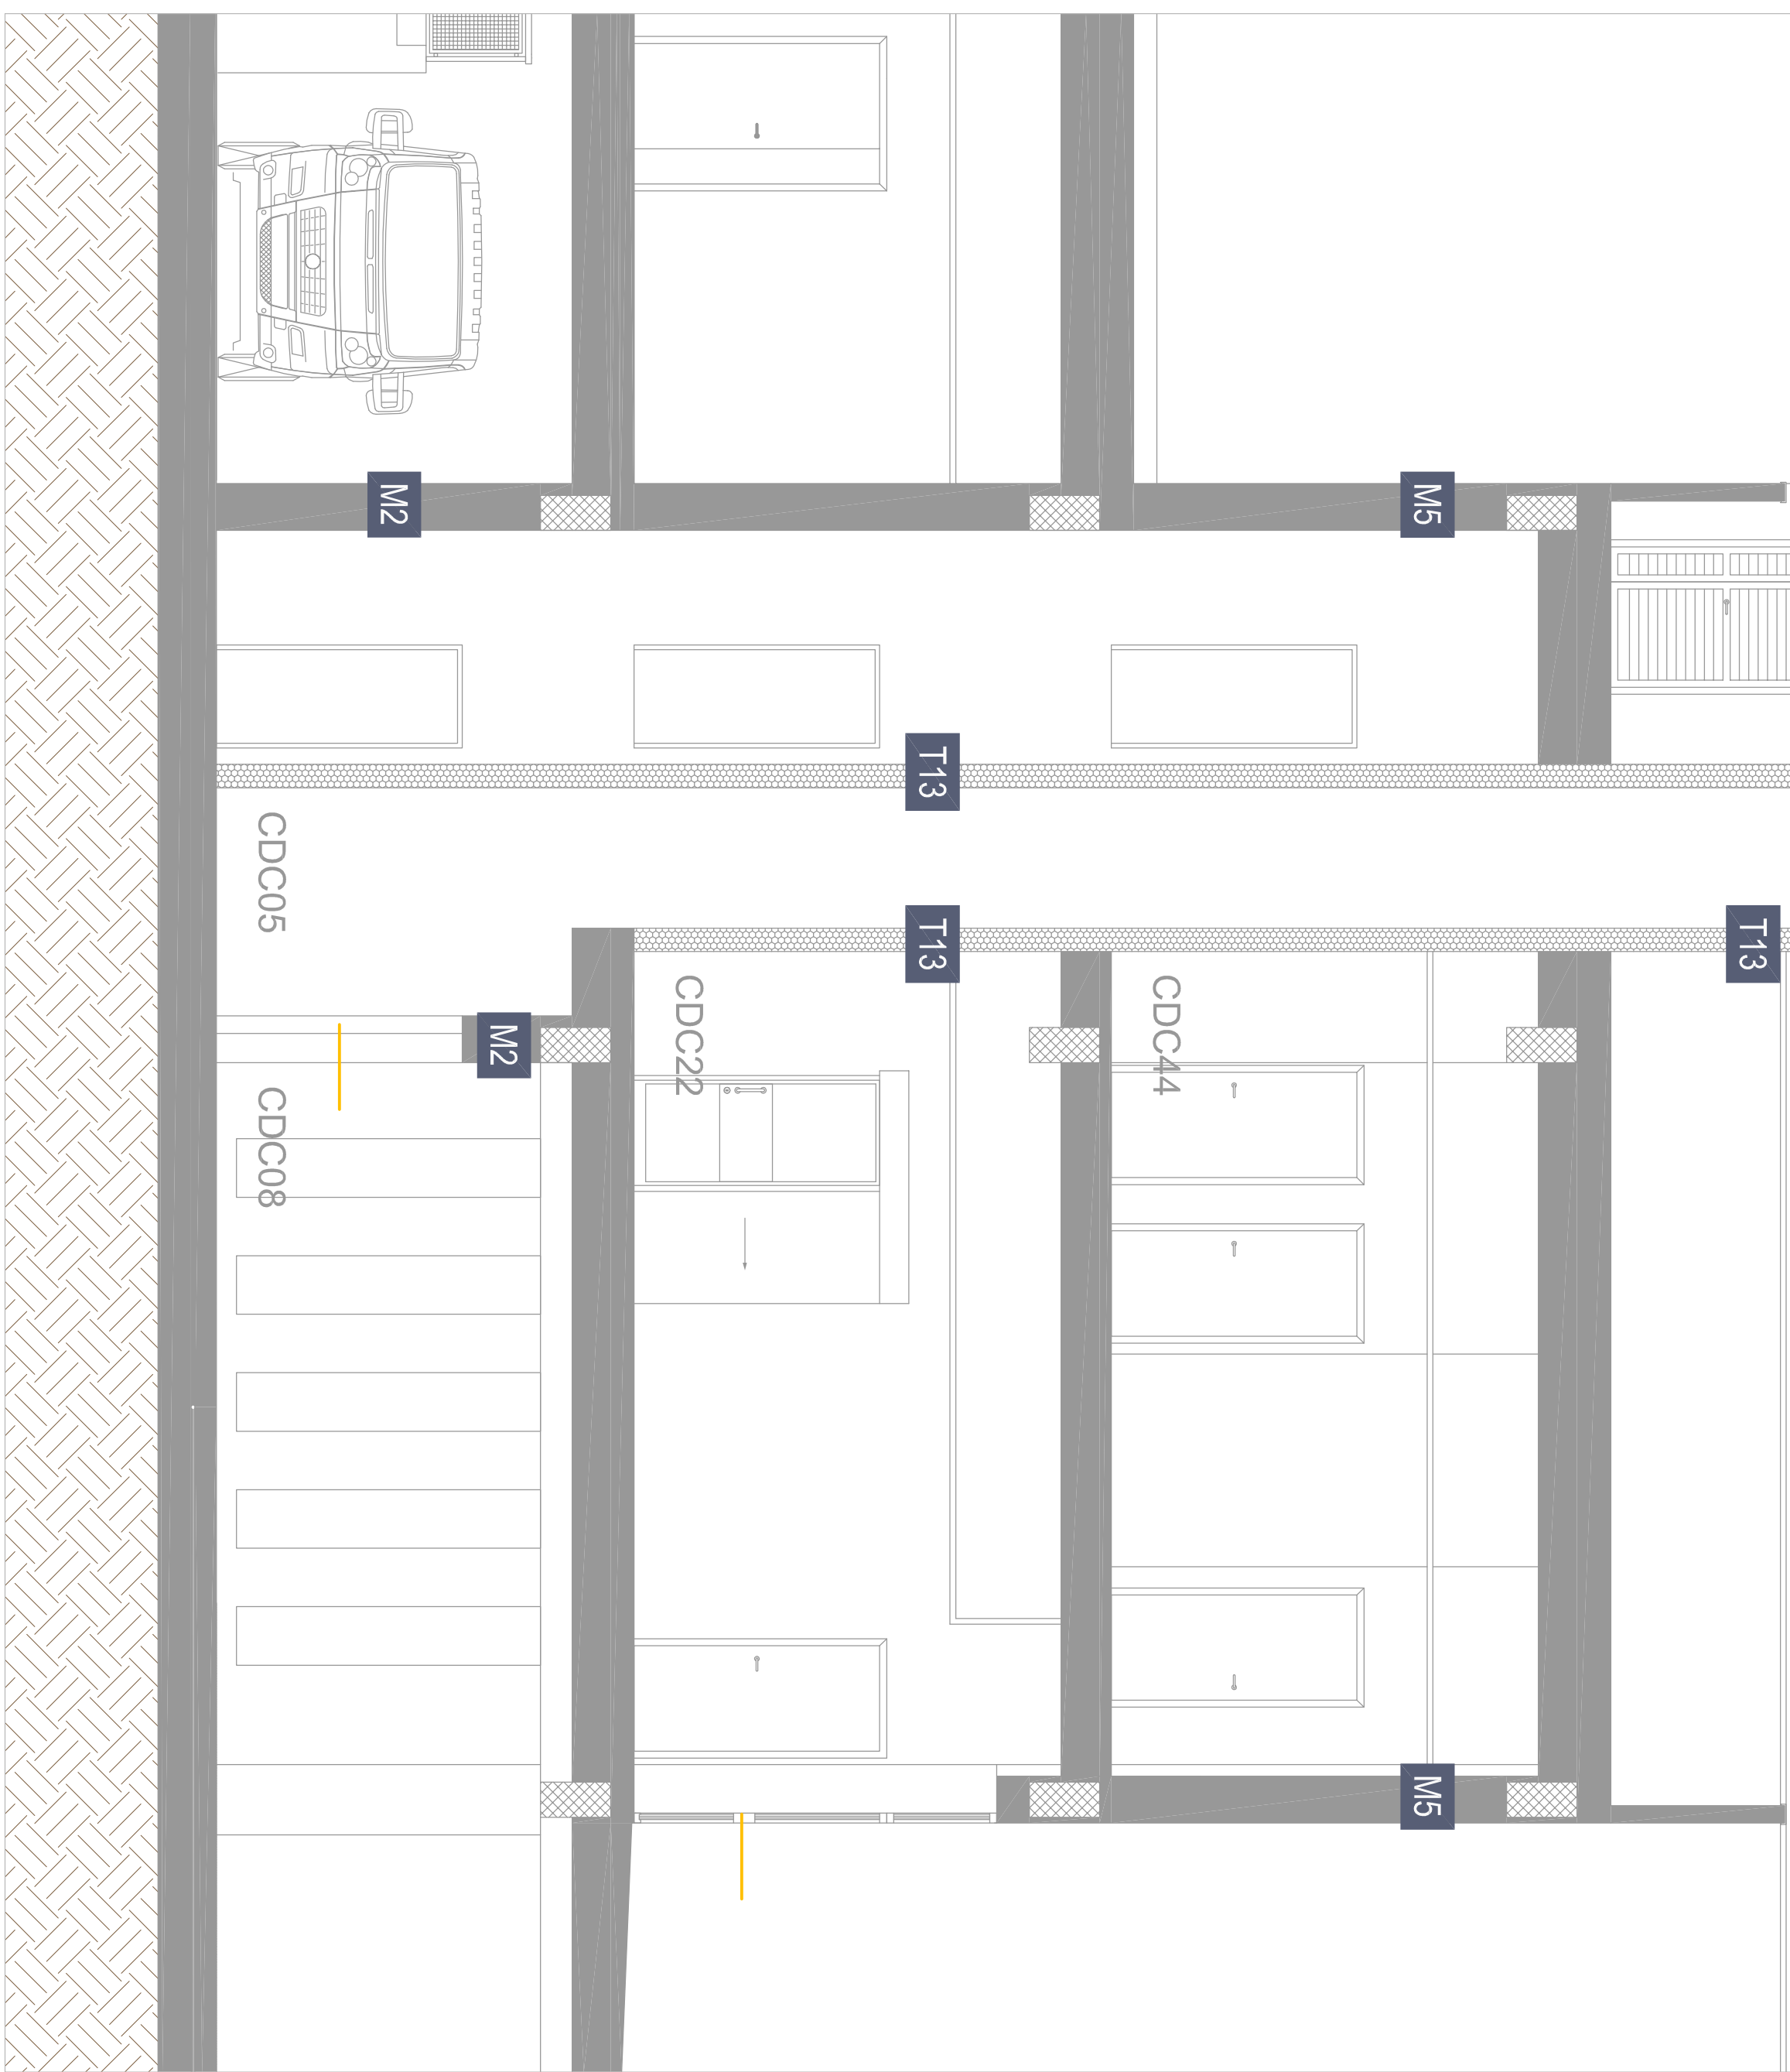

**PARTICOLARE COLLEGAMENTO SERRANDA  
TAGLIAFUOCO SERVOCOMANDATA**

