


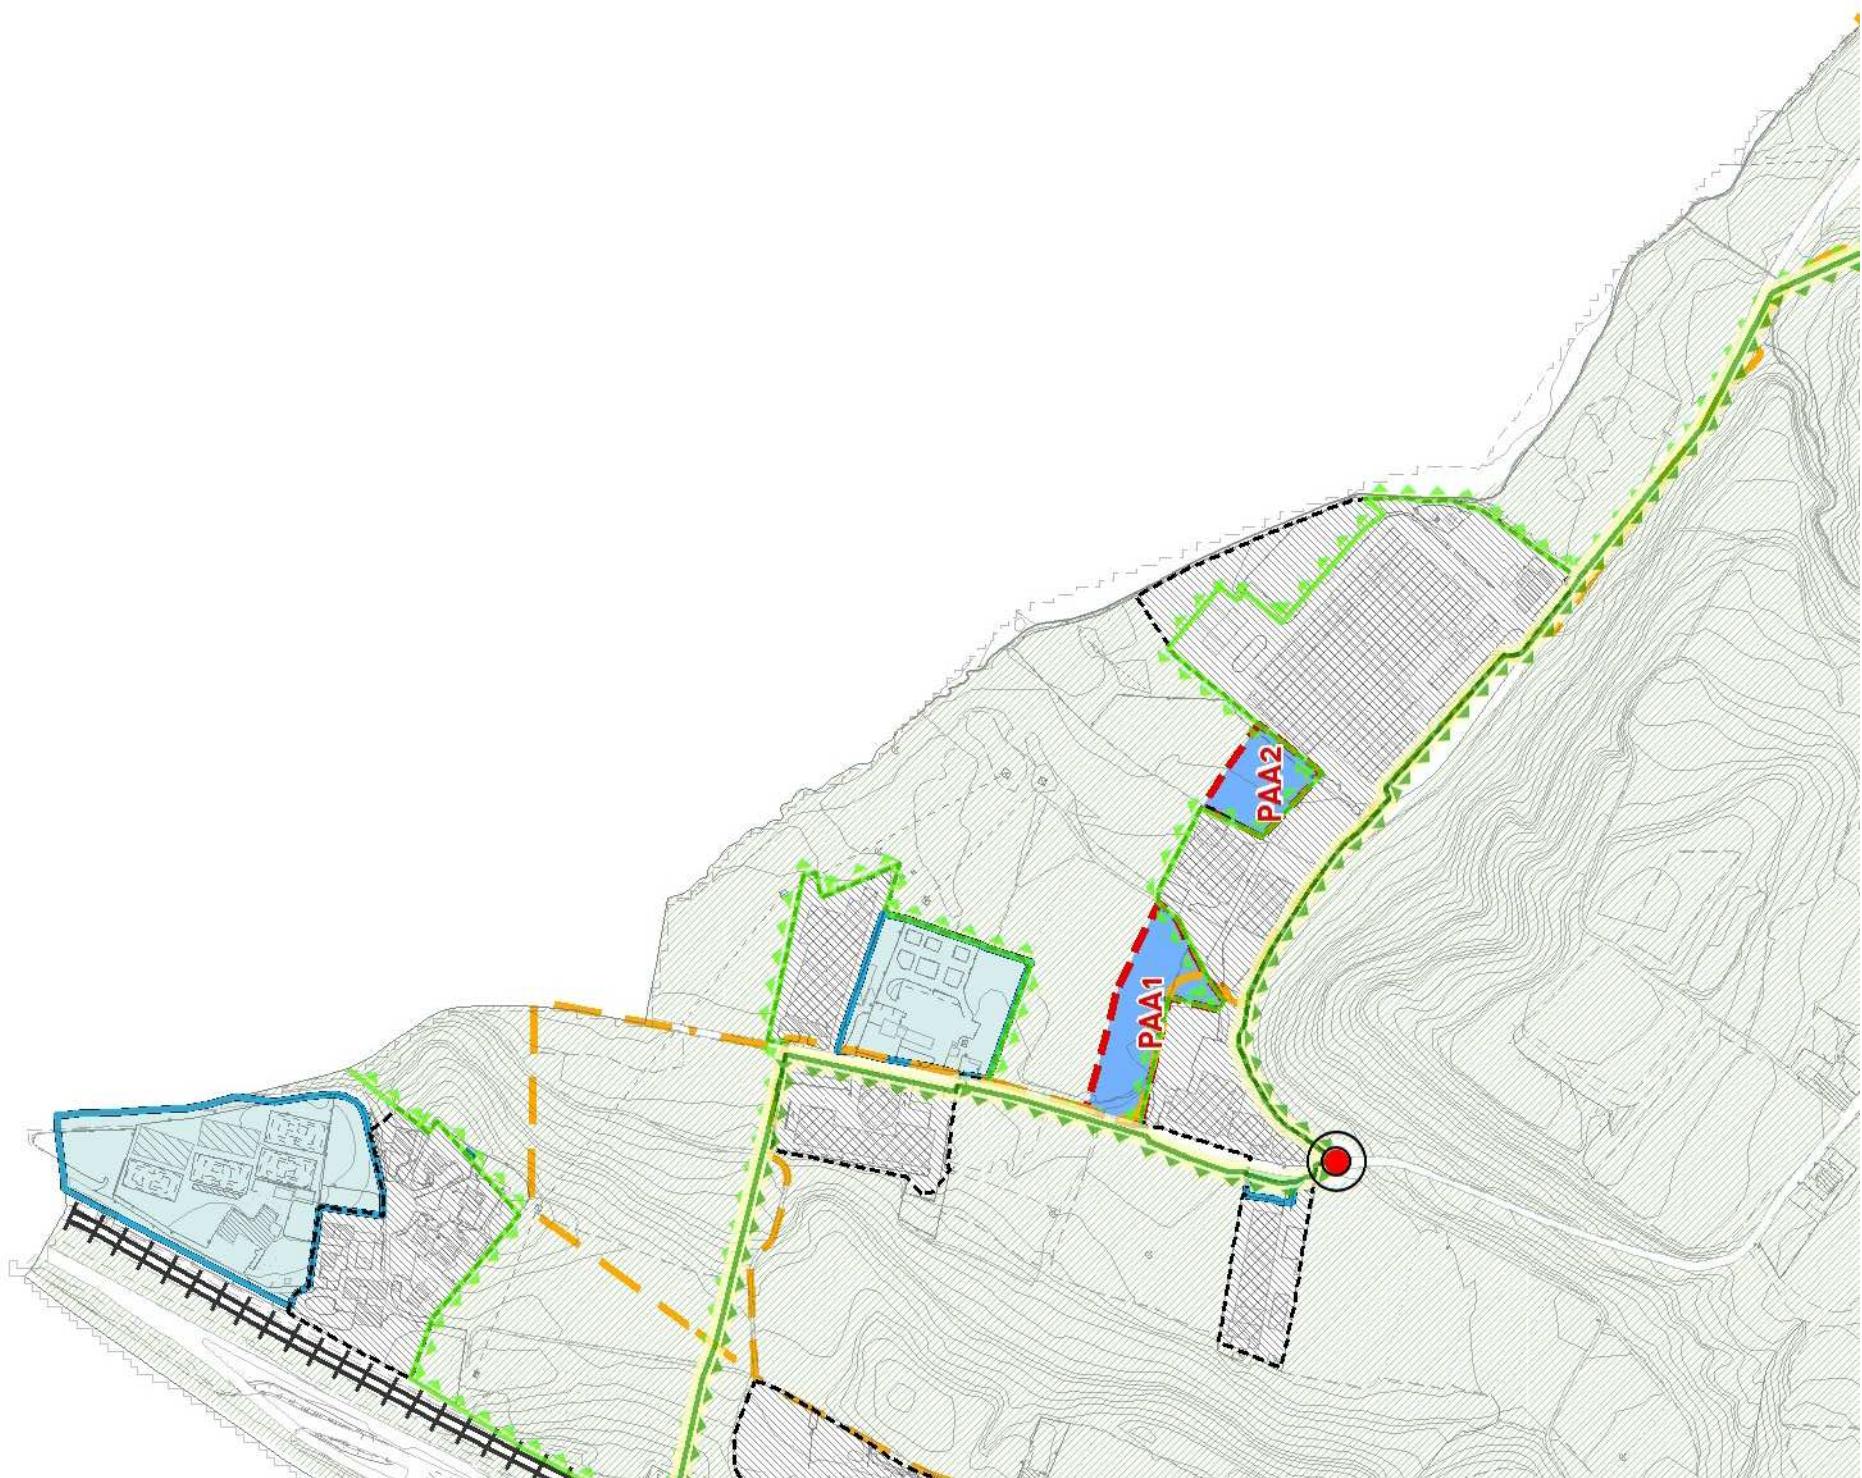





TESSUTO URBANO CONSOLIDATO



TERRITORIA VOCAZIONALITA' CONSOLIDATA



AMBITI TERRITORIALI EXTRAURBANI



AREE AVULSE DALLA CONDIZIONE D'AMBITO
disciplinate dal Piano delle Regole



AREE DI TRASFORMAZIONE
disciplinate dalla Direttive del Documento di Piano



AREE DI COMPLETAMENTO
disciplinate dal Piano delle Regole



AREE PER SERVIZI
disciplinate dal Piano dei Servizi

RETE INFRASTRUTTURALE



NUOVA VIABILITA' PROPOSTA



RIQUALIFICAZIONE DELL'ASSE STRADALE



RICALIBRAZIONE DELL'ASSE STRADALE




SISTEMAZIONI A RASO MEDIANTE ROTATORIA




PROPOSTA DI ALLARGAMENTO VIABILITA' ESISTENTE



TRACCIATI CICLOPEDONALI ESISTENTI

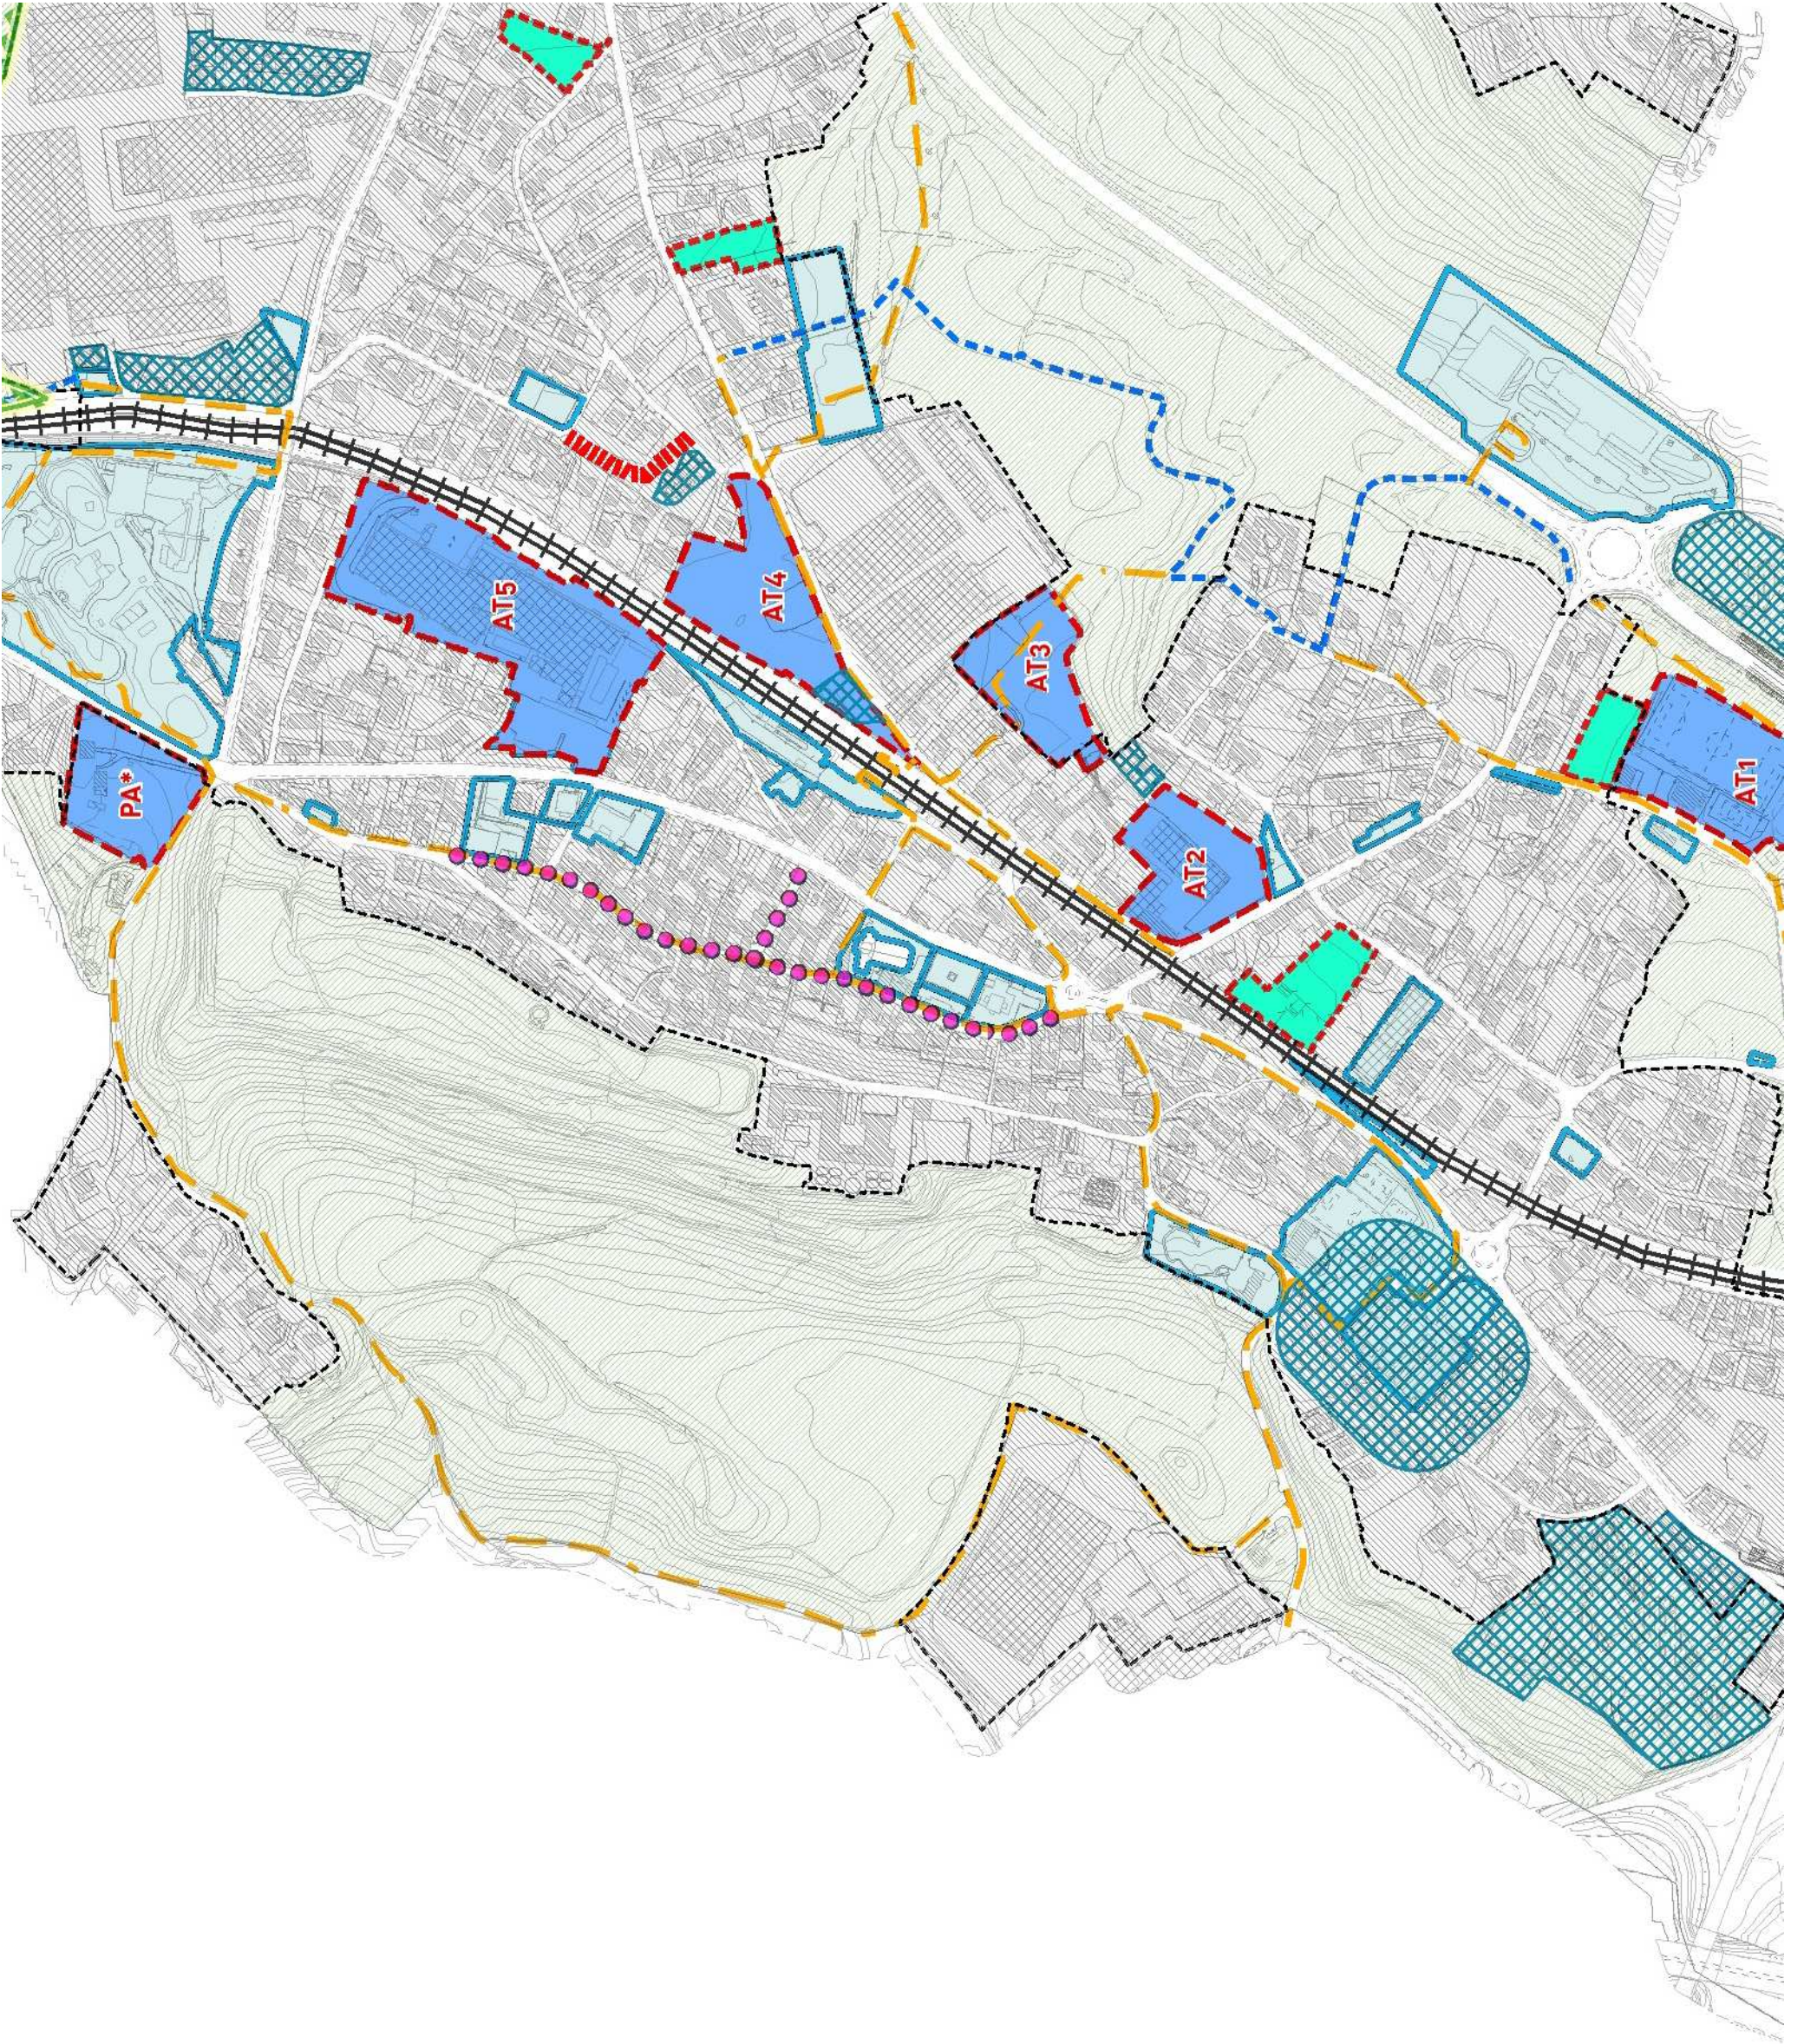

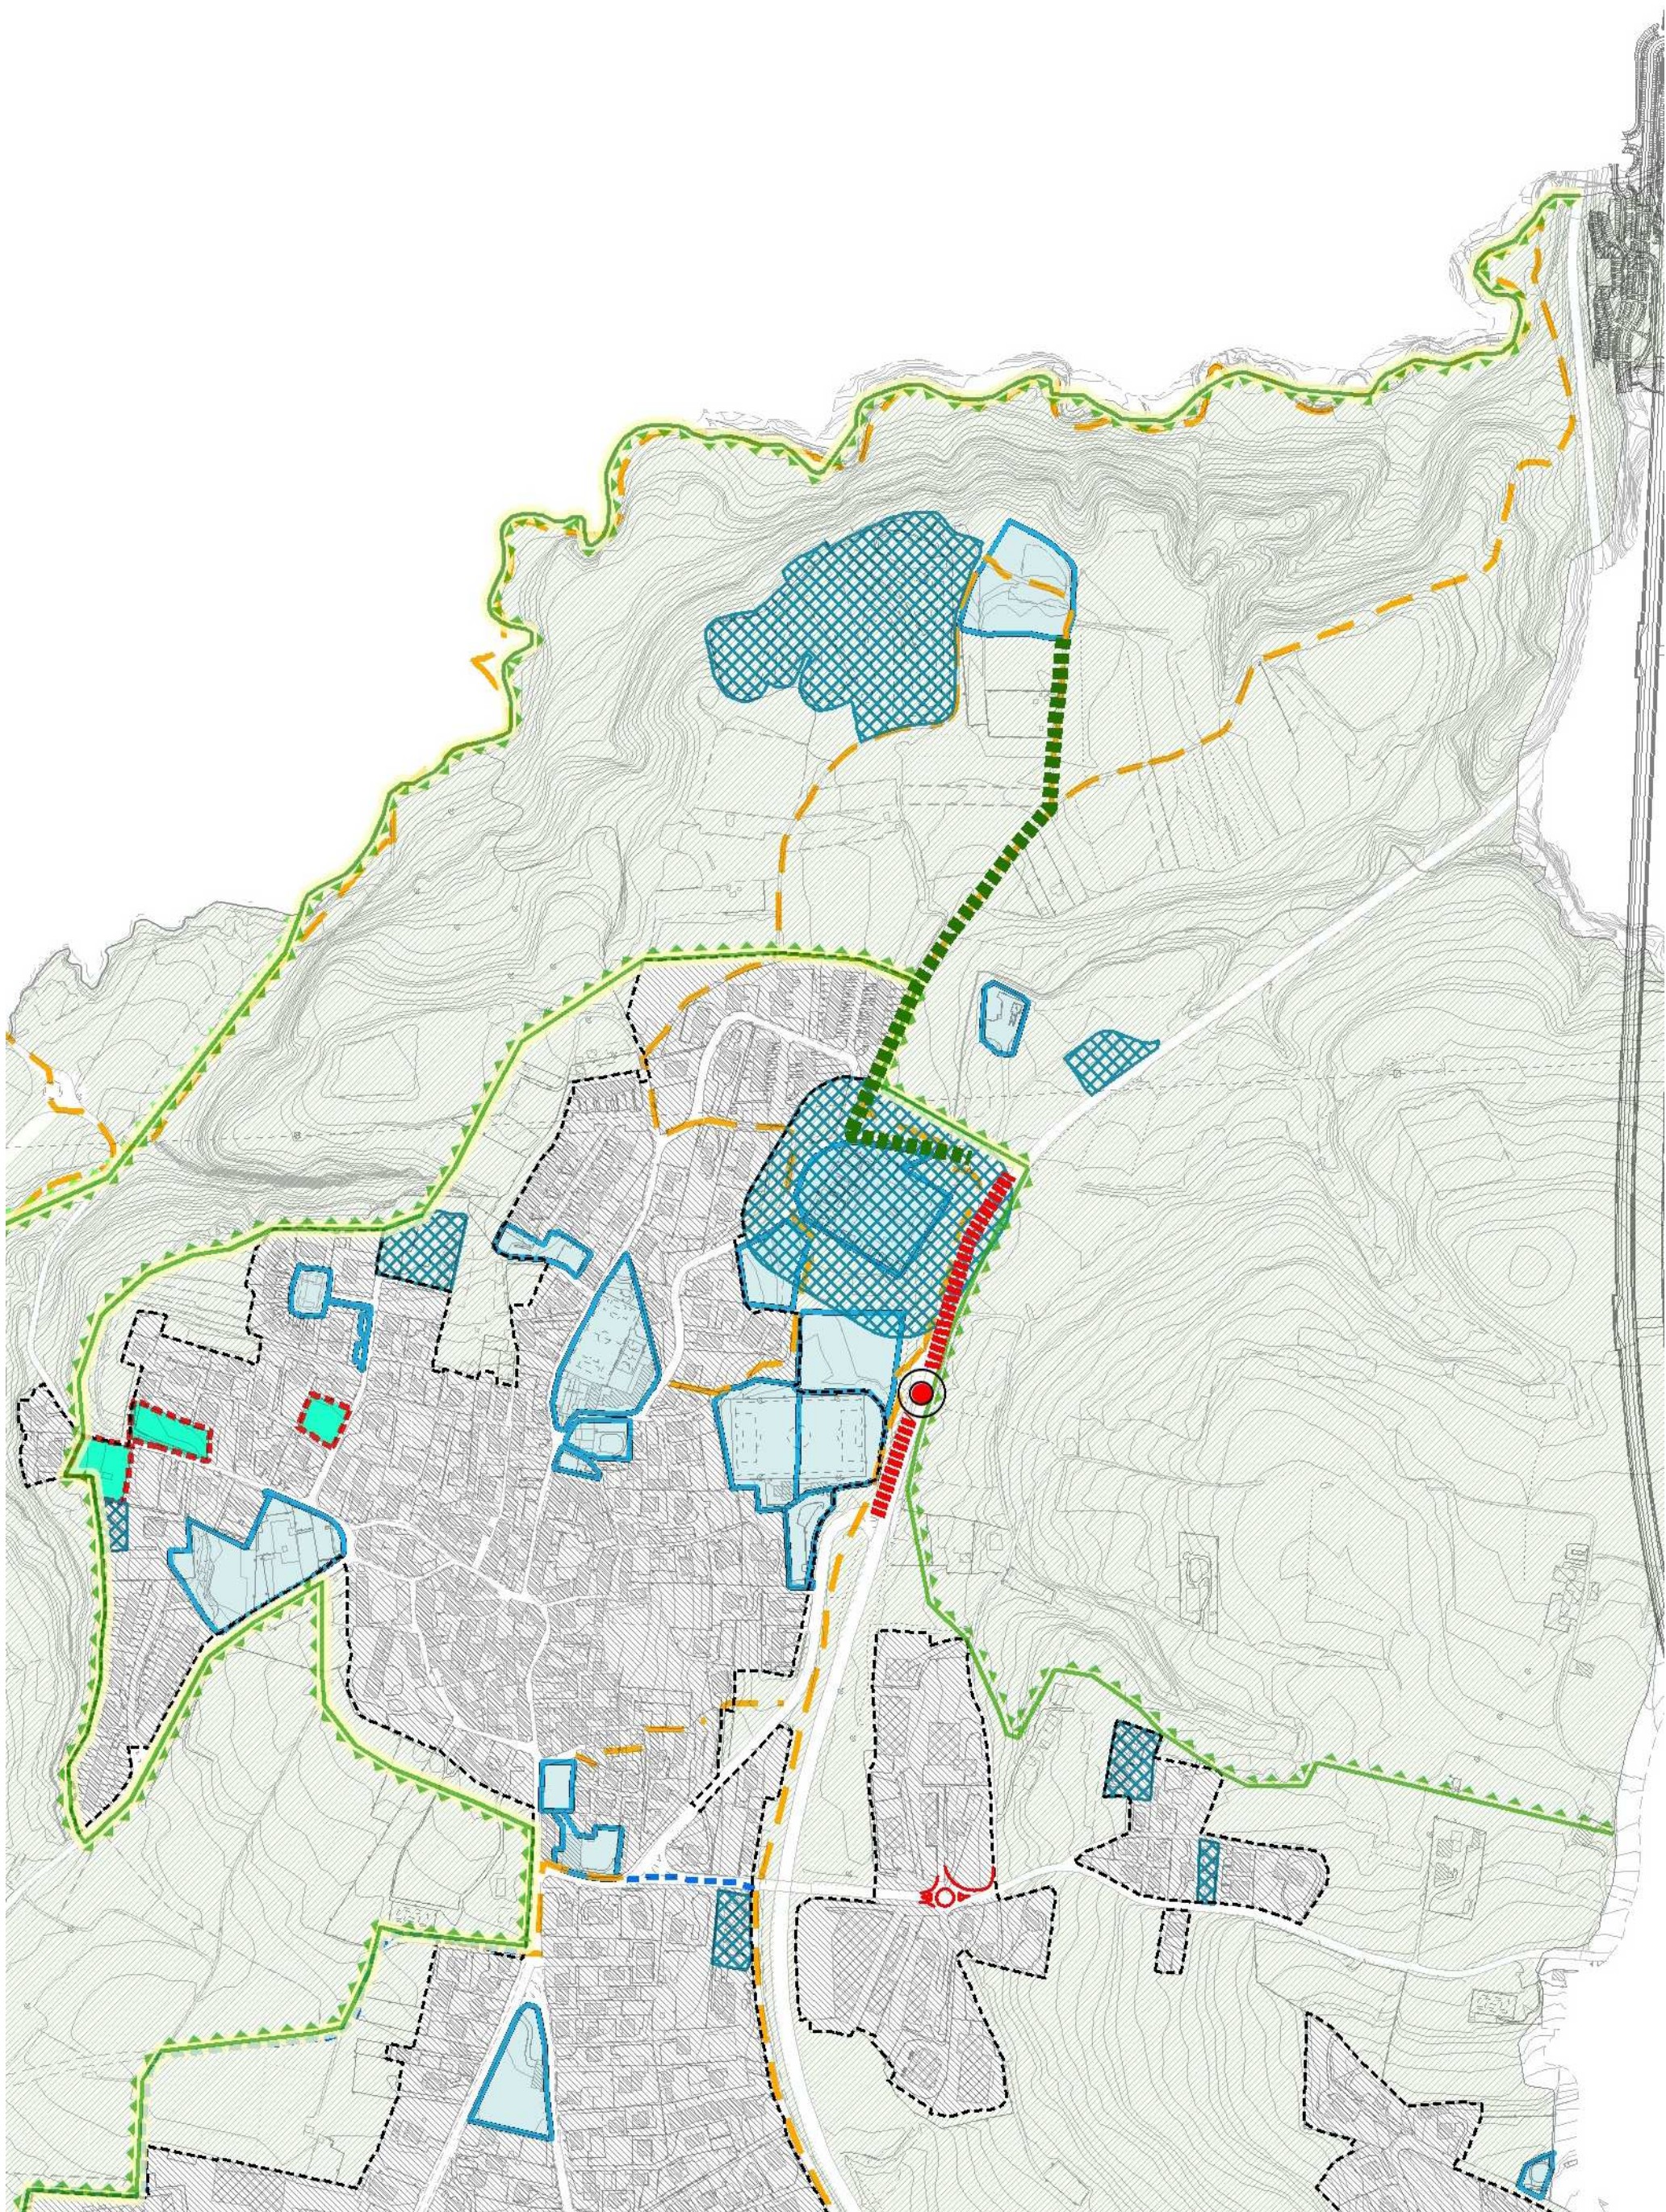

-  TRACCIATI CICLOPEDONALI PREVISTI
-  TRACCIATO FERROVIARIO ESISTENTE

PARCHI E AREE PROTETTE
Le perimetrazioni sono da ritenersi indicative

 P.L.I.S RILE TENORE OLONA

 P.L.I.S RILE TENORE OLONA: ESTENSIONE PROPOSTA CON D.C.C. N° 13 DEL 30.04.2010

 P.L.I.S CINTURA SUD-VARESE: STUDIO DI FATTIBILITA' PER LA PROPOSTA DI PERIMETRAZIONE ANNO 2013



COMUNE DI
GAZZADA SCHIANNO

PGT 2013 *Prima Variante*

PIANO DI GOVERNO DEL TERRITORIO


DOCUMENTO DI PIANO		DdP 2013 PrimaVAR	
ADOZIONE			
STATUTO DEL TERRITORIO Carta delle trasformazioni		DdP 18.2	
		1:5.000	
EDIZIONE	sett2018		


Alberto Mazzucchelli
ingegnere


Roberto Pozzi
architetto


Maurizio Mazzucchelli
architetto

Tutti i diritti sono riservati. Vietata la riproduzione non autorizzata

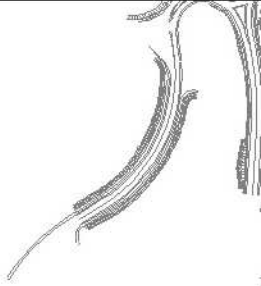

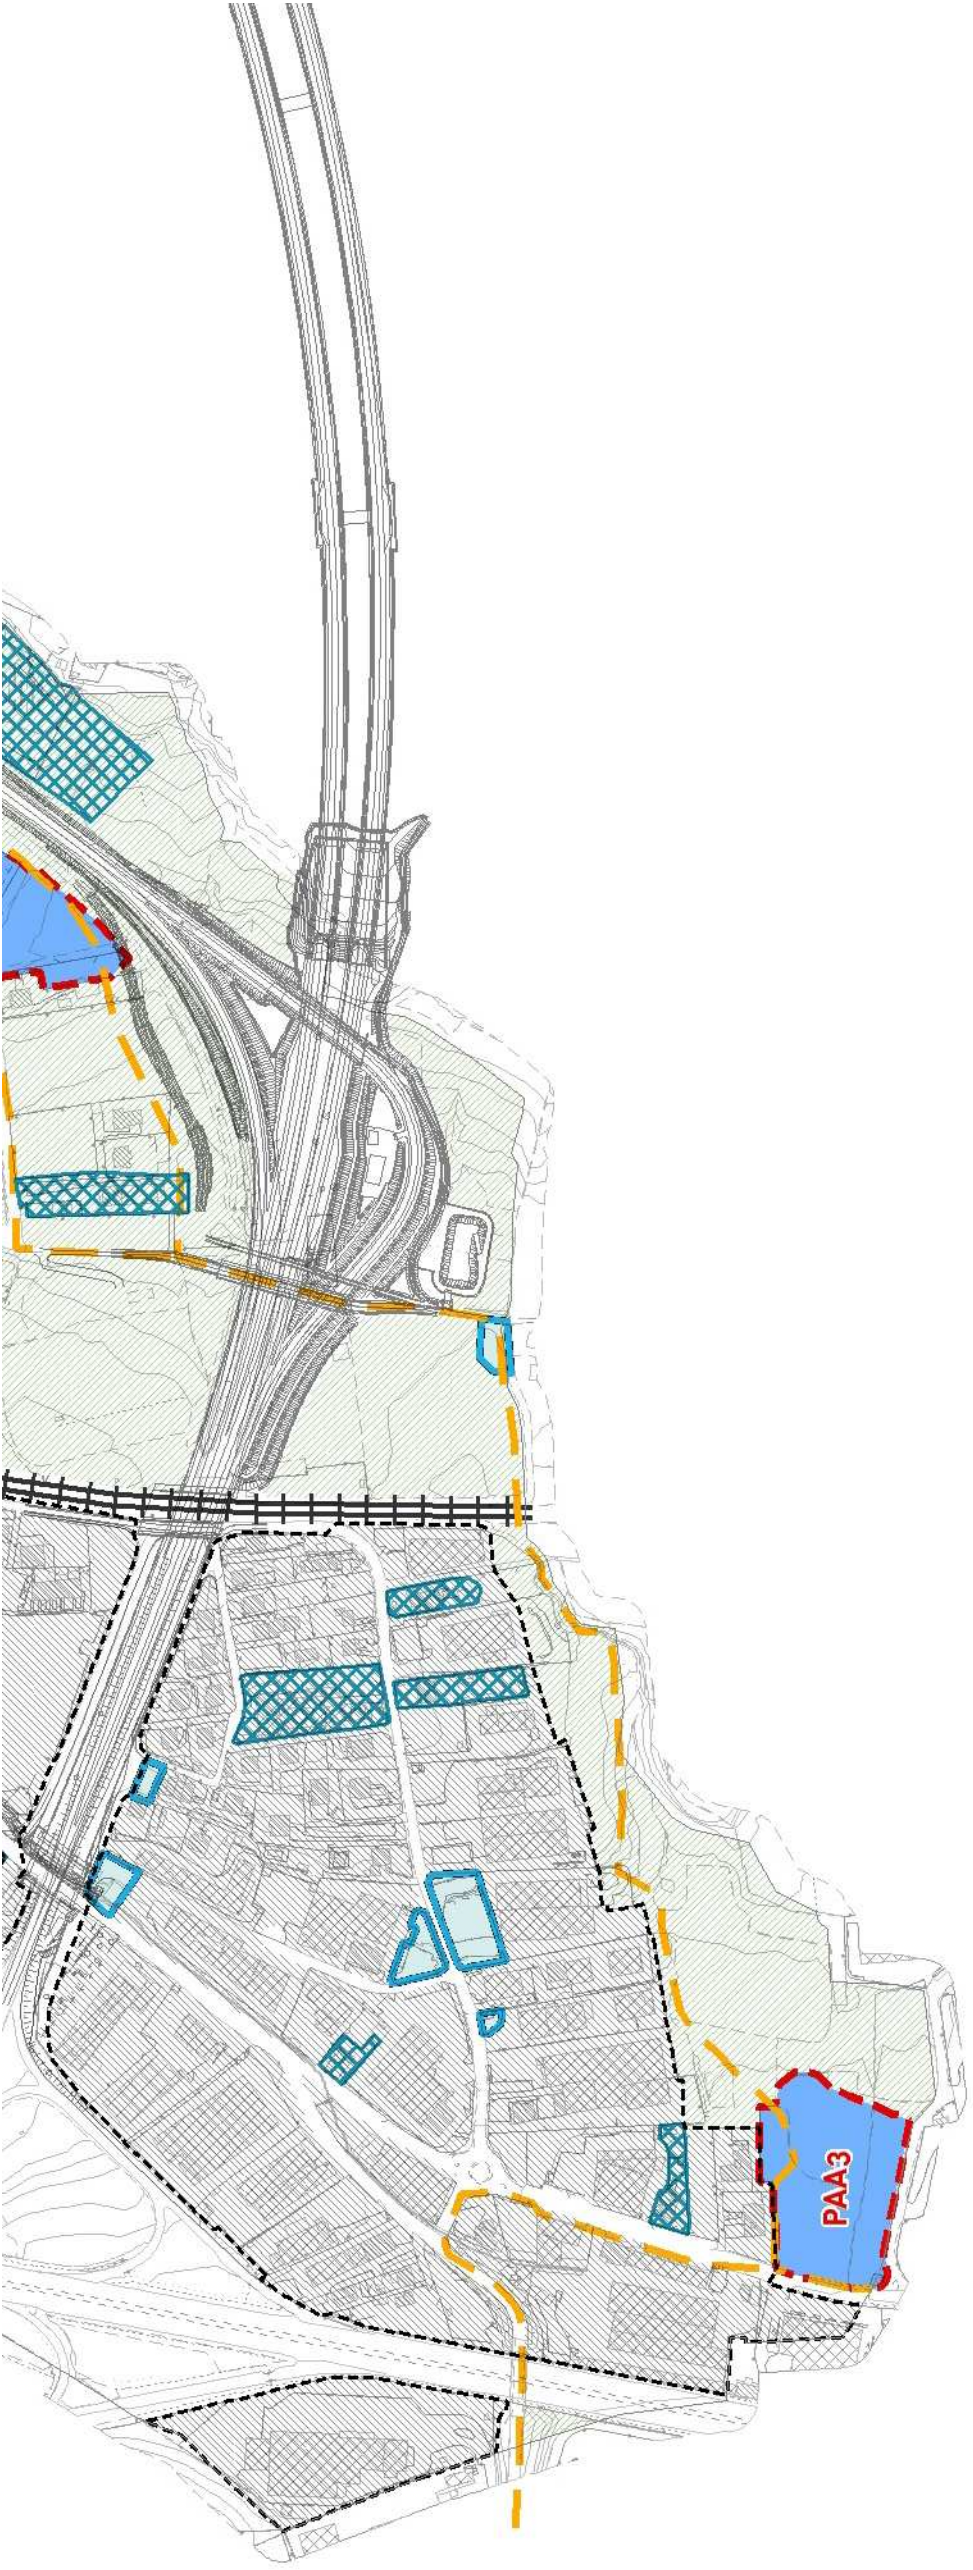

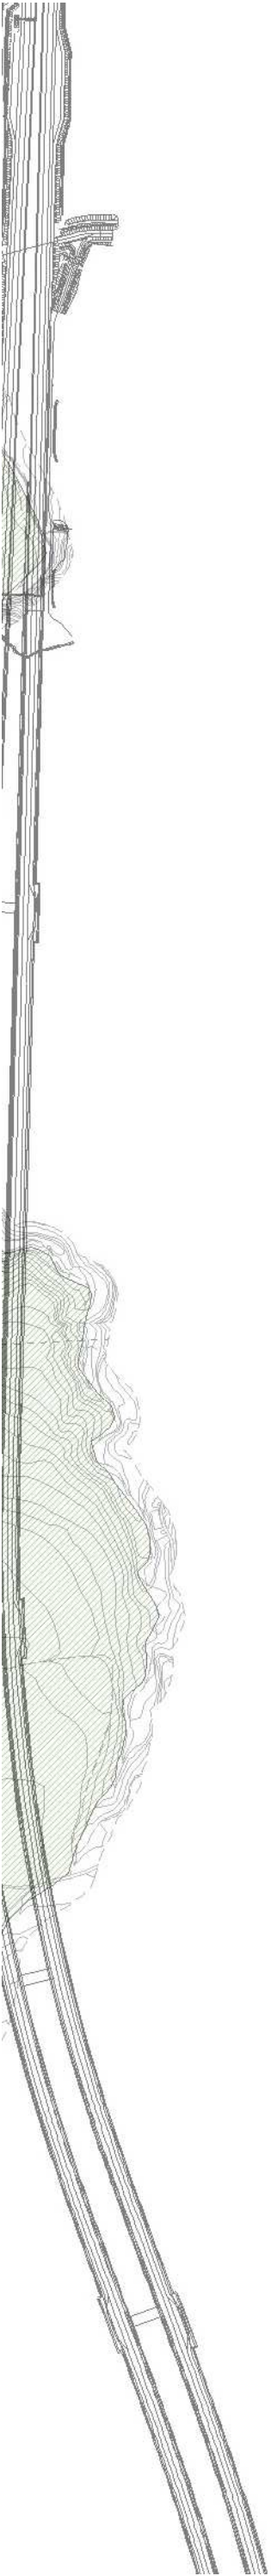

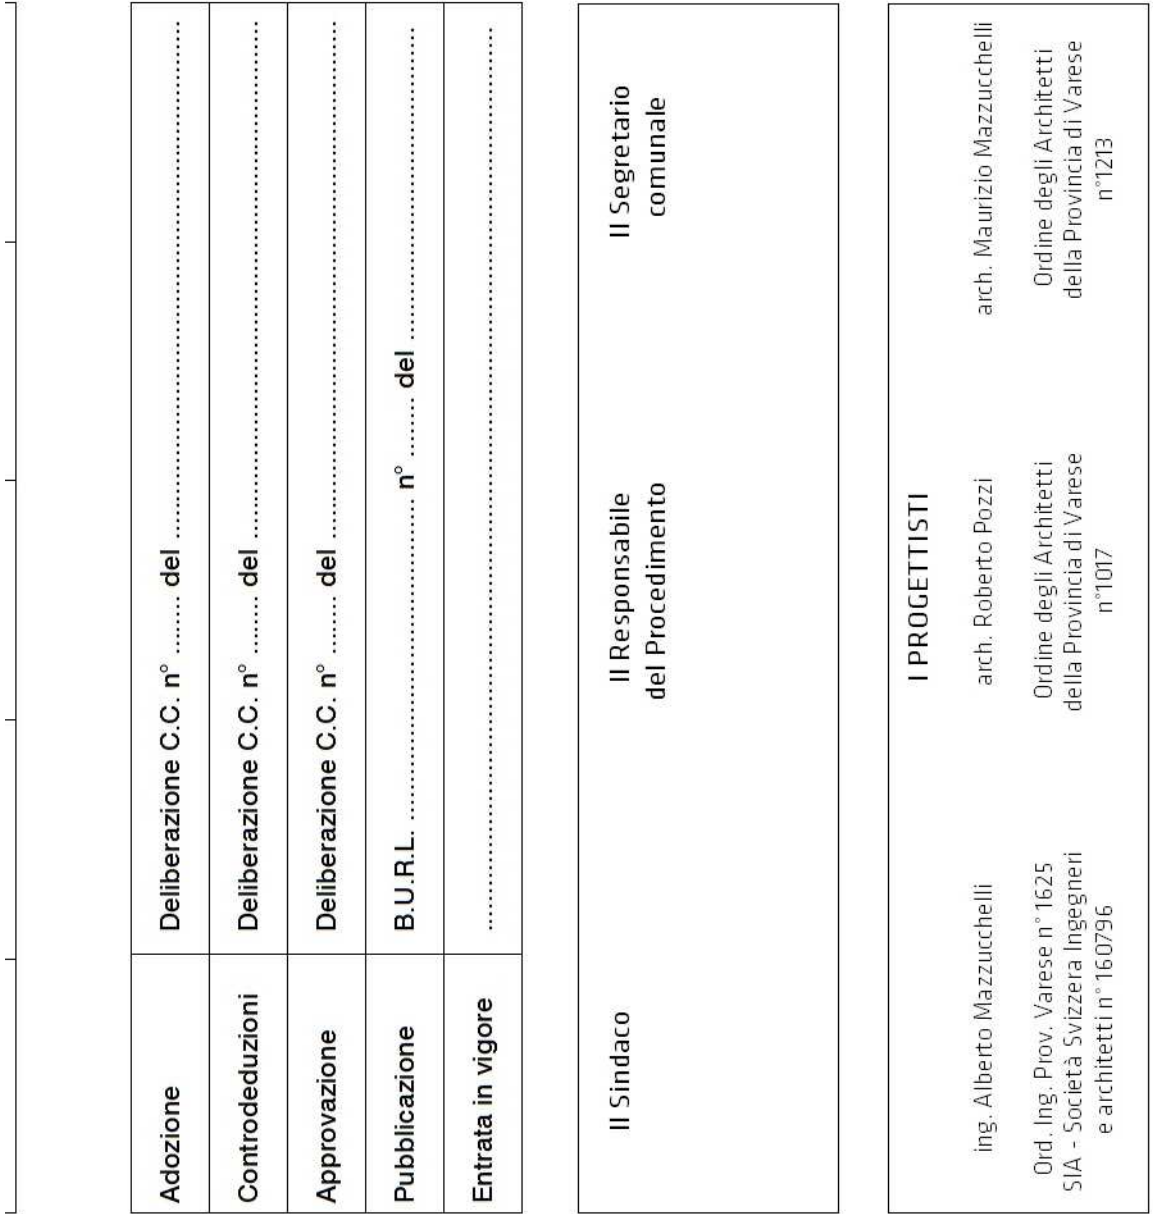

Adozione	Deliberazione C.C. n° del
Controdeduzioni	Deliberazione C.C. n° del
Approvazione	Deliberazione C.C. n° del
Pubblicazione	B.U.R.L. n° del
Entrata in vigore	

Il Sindaco	Il Responsabile del Procedimento	Il Segretario comunale
------------	-------------------------------------	---------------------------

I PROGETTISTI		
ing. Alberto Mazzucchelli	arch. Roberto Pozzi	arch. Maurizio Mazzucchelli
Ord. Ing. Prov. Varese n° 1625 SIA - Società Svizzera Ingegneri e architetti n° 160796	Ordine degli Architetti della Provincia di Varese n° 1017	Ordine degli Architetti della Provincia di Varese n° 1213

Documento depositato presso la Società Italiana Autori ed Editori (SIAE).

Studio Associato
INGEGNERIA
URBANISTICA
ARCHITETTURA

I-21040 Morazzone (VA)
Via Europa 54

I - 20123 Milano
Passaggio Duomo 2

T +39 0332 870.777
F +39 0332 870.888
info@mpma.it
www.mpma.it

C.F.e P.IVA 01884550128