



Città di Grugliasco

Provincia di Torino

Settore LL.PP.

Servizio Gestione Patrimonio, Espropri, Servizi cimiteriali e Programmazione e Gestione Nuove Opere


Servizio Manutenzione Straordinaria Fabbricati

PIANO REGOLATORE CIMITERIALE

TAVOLA 3.2
Planimetria Cimitero Stato di Fatto
Cimitero Nuovo Ampliamento

Progettisti
Arch. Chiara GALLIANO
Arch. Chiara MISCEO
Il Responsabile del Procedimento
Dott. Salvatore MACHERA

Data: NOVEMBRE 2011
File: Prg_3_Planimetria Cimitero Stato di Fatto.dwg
Scale: 1:200

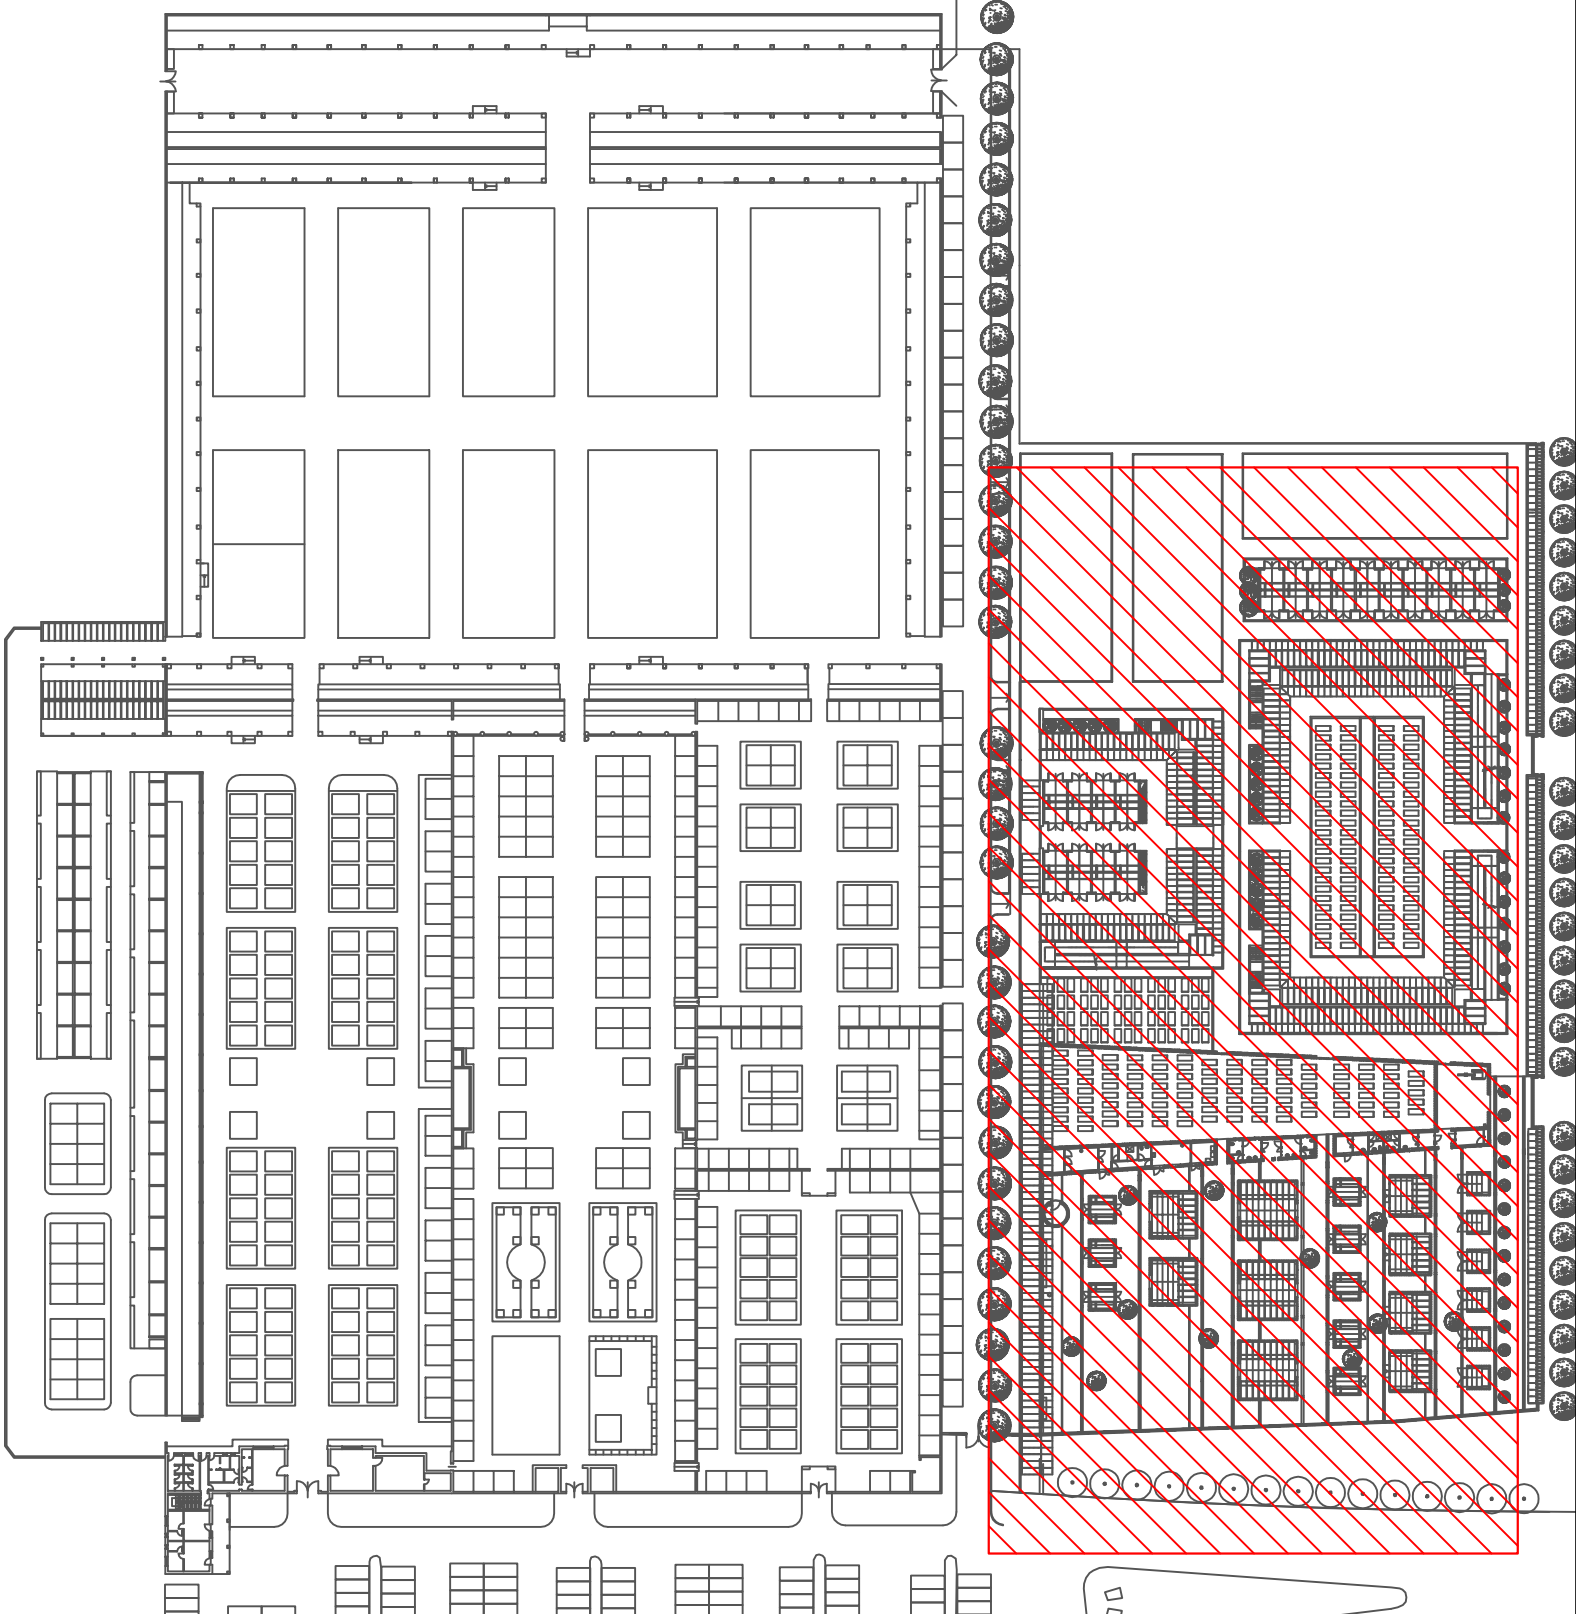

LEGENDA

- A alloggio custode
- B ufficio accoglienza
- C servizi igienici operatori
- D spogliatoio
- E servizi igienici
- F servizi igienici hand.
- G ingresso
- H parcheggio hand.
- I parcheggio
- L deposito
- M deposito e ricovero macchinari
- N locale quadri elettrici
- S – Campi di inumazione
- S1 – Campi di inumazione bambini
- S2 – Campi di inumazione ordini religiosi
- T – Loculi
- U – Ossari
- U1 – Ossari Comuni
- V – Cappelle private
- Z – Tombe fam. interrato

