



Città di Grugliasco

Provincia di Torino

Settore LL.PP.

Servizio Gestione Patrimonio, Espropri, Servizi cimiteriali e Programmazione e Gestione Nuove Opere

Servizio Manutenzione Straordinaria Fabbricati

PIANO REGOLATORE CIMITERIALE

TAVOLA 4.2
Planimetria Progetto
Cimitero Esistente e Aree di Ampliamento
Cimitero Nuovo Ampliamento


Progettisti
Arch. Chiara GALLIANO
Arch. Chiara MISCEO

Il Responsabile del Procedimento
Dott. Salvatore MARCHESA

Data
NOVEMBRE 2011

Titolo
Pianimetria Progetto Cimitero Esistente e Aree Ampliamento

Scala
1:200

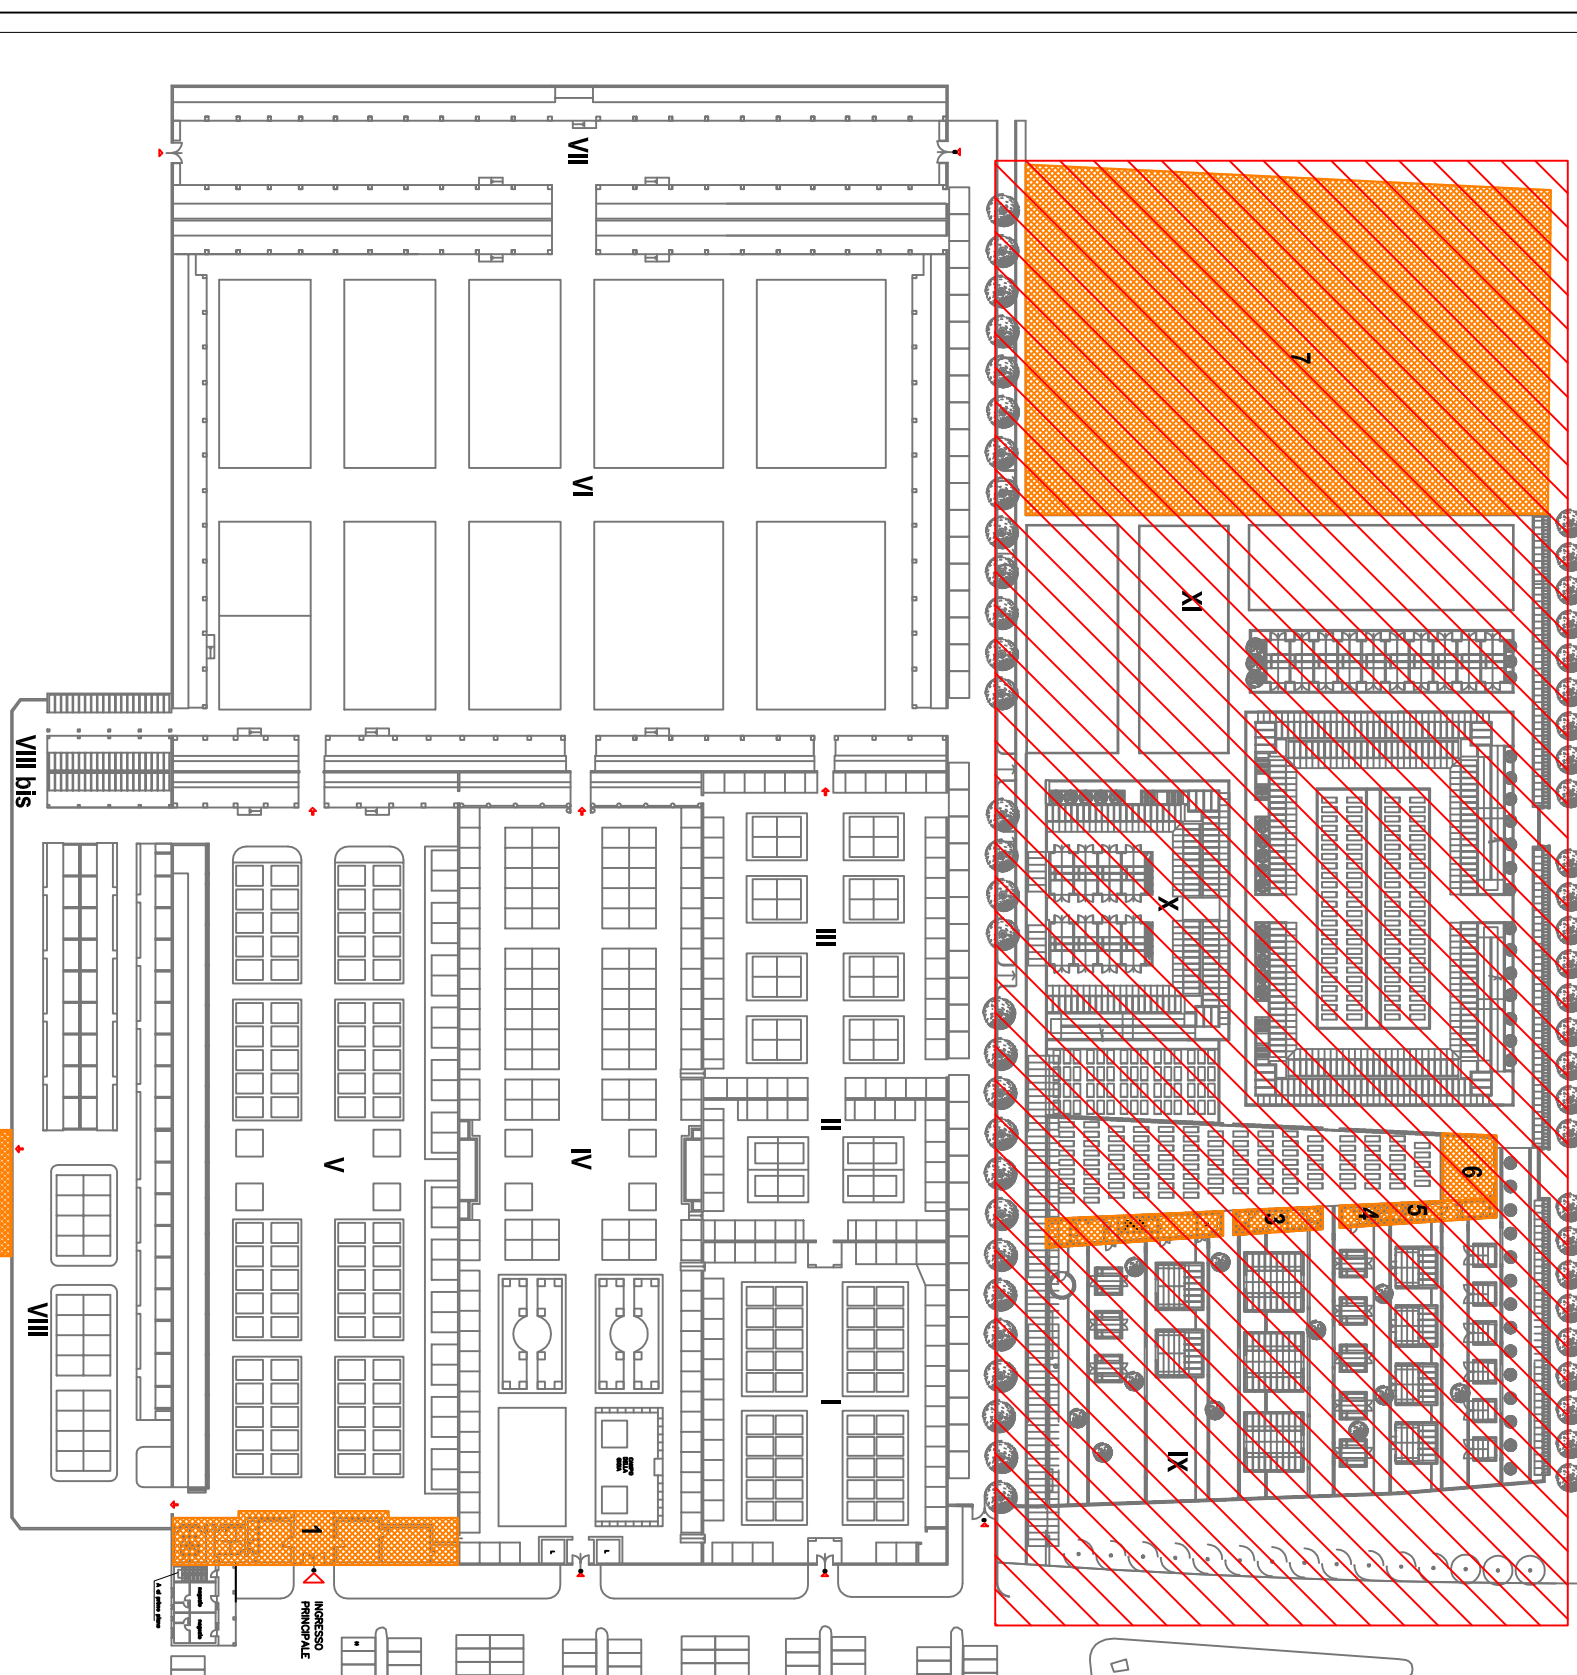

LEGENDA

- A alloggio custode
- B ufficio accoglienza
- C servizi igienici operatori
- D spogliatoio
- E servizi igienici
- F servizi igienici hand.
- G ingresso
- H parcheggio hand.
- I parcheggio
- L deposito
- M deposito e ricovero macchinari
- N locale quadri elettrici

- S – Campi di inumazione
- S1 – Campi di inumazione bambini
- S2 – Campi di inumazione ordini religiosi
- T – Loculi
- U – Ossari
- U1 – Ossari Comuni
- V – Cappelle private
- Z – Tombe fam. interrate

- 1 – Loculi ad uso ufficio accoglienza, spogliatoi personale (dotati di servizi igienici e docce), depositi e servizi igienici pubblici
- 2 – Camera mortuaria corredata di cella frigo e sala autopsico
- 3 – Servizi igienici pubblici
- 4 – Deposito e Servizi igienici pubblici
- 5 – Spogliatoi e Servizi igienici
- 6 – Area per realizzazione nuovi loculi
- 7 – Area di ampliamento
- 8 – Area gestione rifiuti

