



COMUNE DI LIVORNO


**Dipartimento Assetto del Territorio  
Settore Urbanistica, Programmi complessi e Rigenerazione Urbana**

**AVVISO PUBBLICO FINALIZZATO ALLA INDIVIDUAZIONE DI SOGGETTI DEL TERZO SETTORE DISPONIBILI ALLA CO-PROGETTAZIONE CON SPERIMENTAZIONE DI ATTIVITÀ CULTURALI E SOCIALI NEL PERIODO DI USO TRANSITORIO ALL'INTERNO DEGLI HANGAR CREATIVI - EX DEPOSITI ATL DEL COMUNE DI LIVORNO.**

**CUP J49G25000100002**

**ALLEGATO H – DOCUMENTAZIONE CATASTALE**

- Estratto di mappa catastale con individuazione del sito**
- Elenco dei subalterni assegnati con individuazione degli Open Hangar**
- Elaborato Planimetrico con individuazione del subalterno degli Open Hangar**
- Planimetria catastale Open Hangar e zona Co Working**

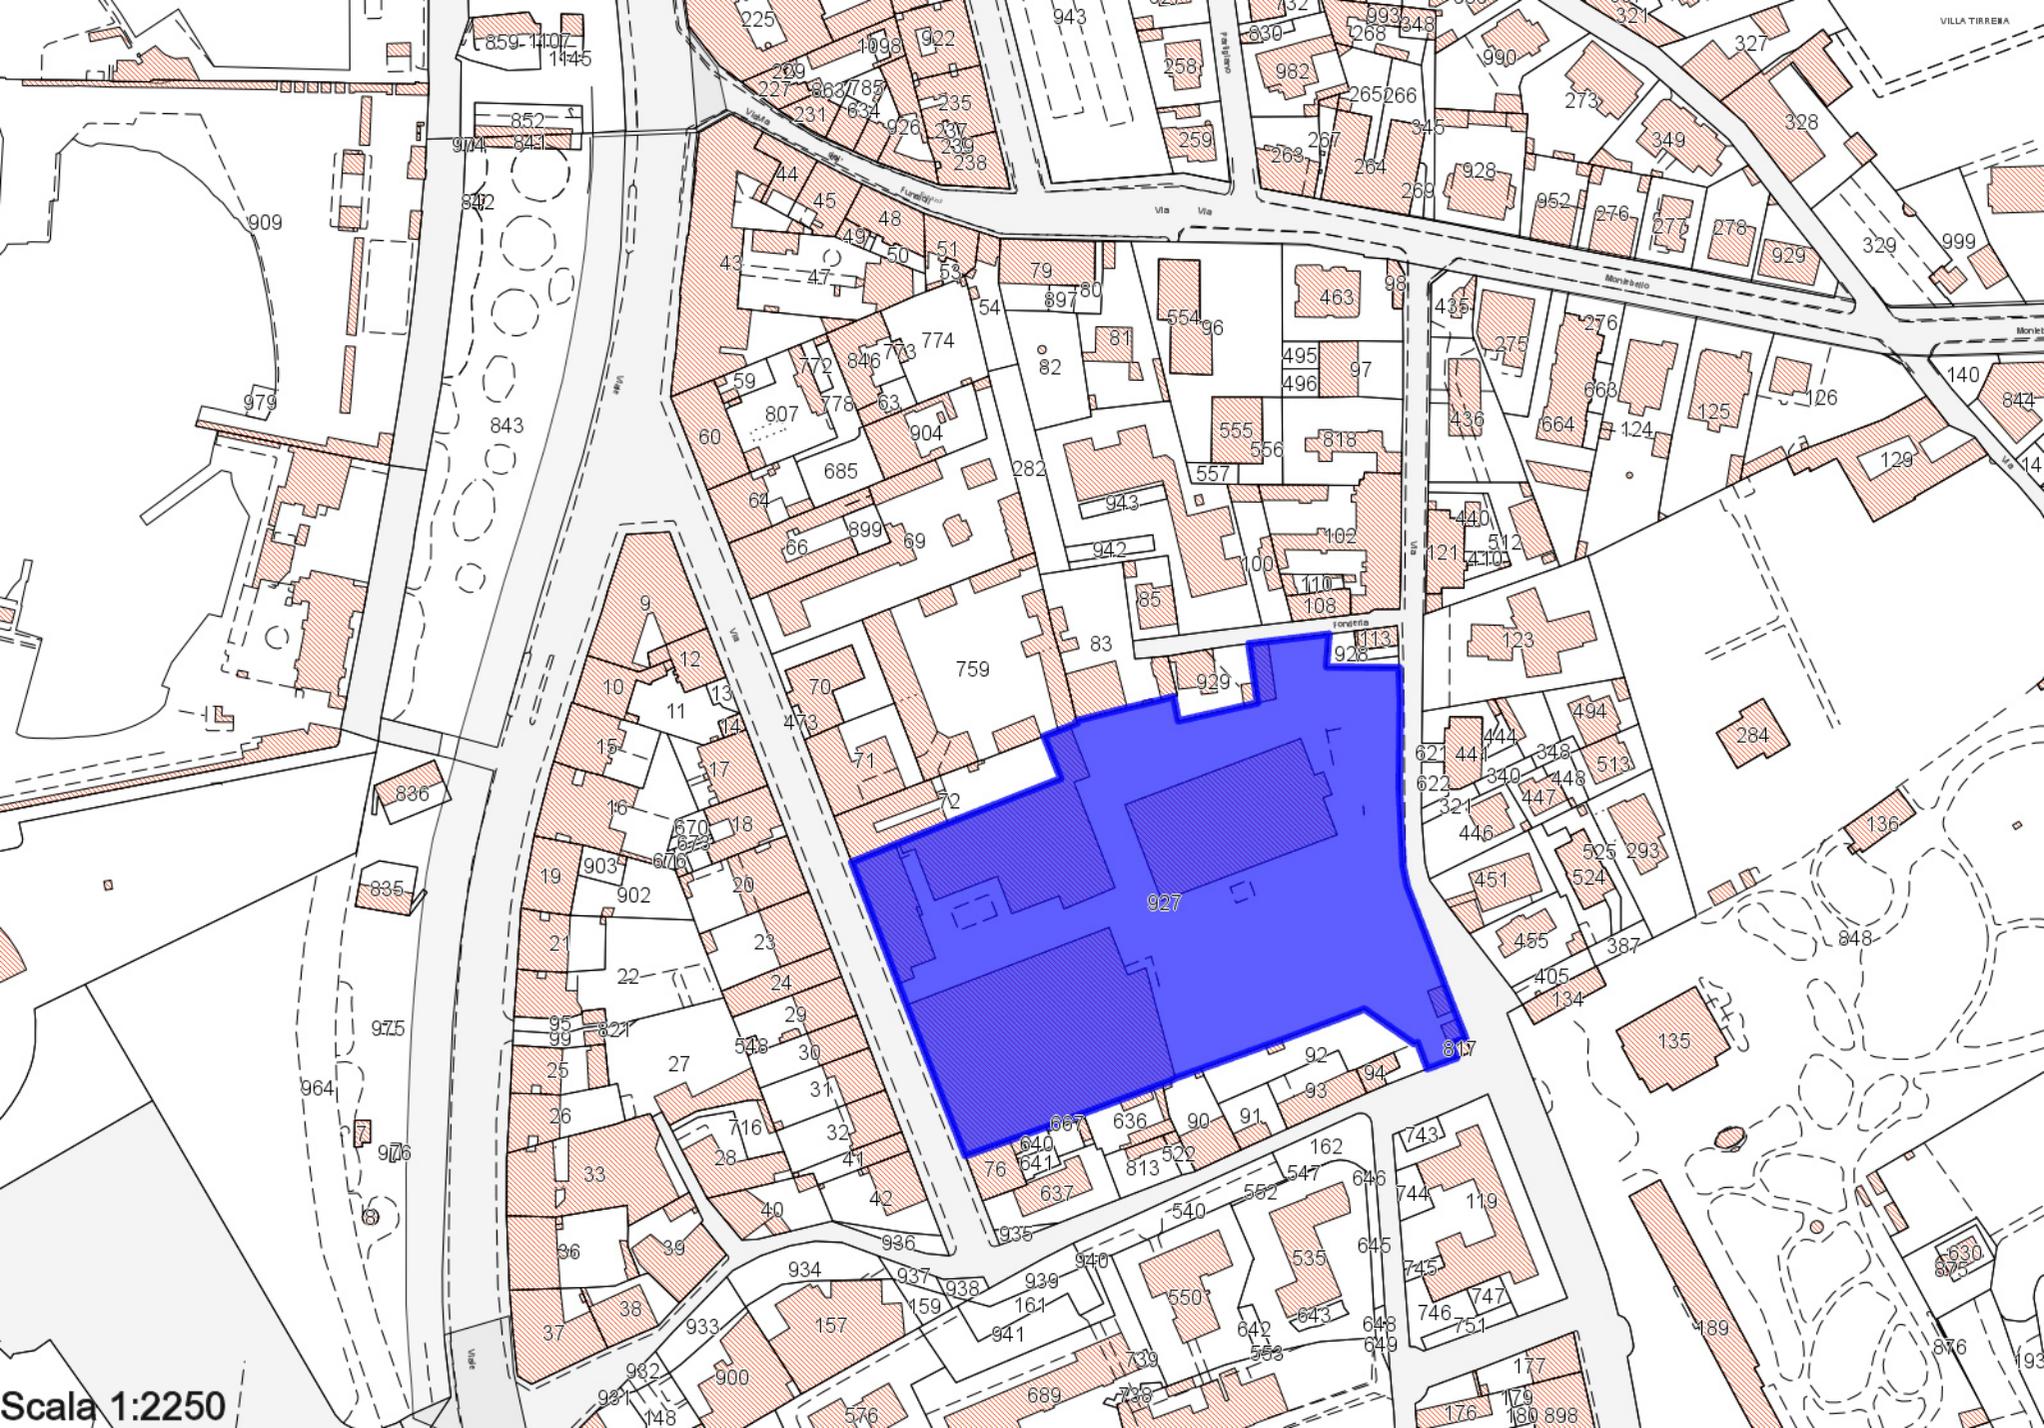

Scala 1:2250

## ACCERTAMENTO DELLA PROPRIETÀ IMMOBILIARE URBANA ELENCO DEI SUBALTERNI ASSEGNATI




Comune	Sezione	Foglio	Particella	Tipo mappale	del:
LIVORNO		39	927		

Sub	UBICAZIONE via/piazza	n.civ	Piani	Scala	Int	DESCRIZIONE
601						SOPPRESSO
602	via meyer carlo	57	S1-T			AZIENDA TRASPORTI LIVORNESE
603	via carlo meyer	57	S1-T - 1			DEPOSITO AUTOBUS
604	via del forte dei cavalleggeri	53	T			UFFICIO PUBBLICO
605	via del forte dei cavalleggeri	53	T			AREA URBANA DI MQ. 4960

---

Visura telematica

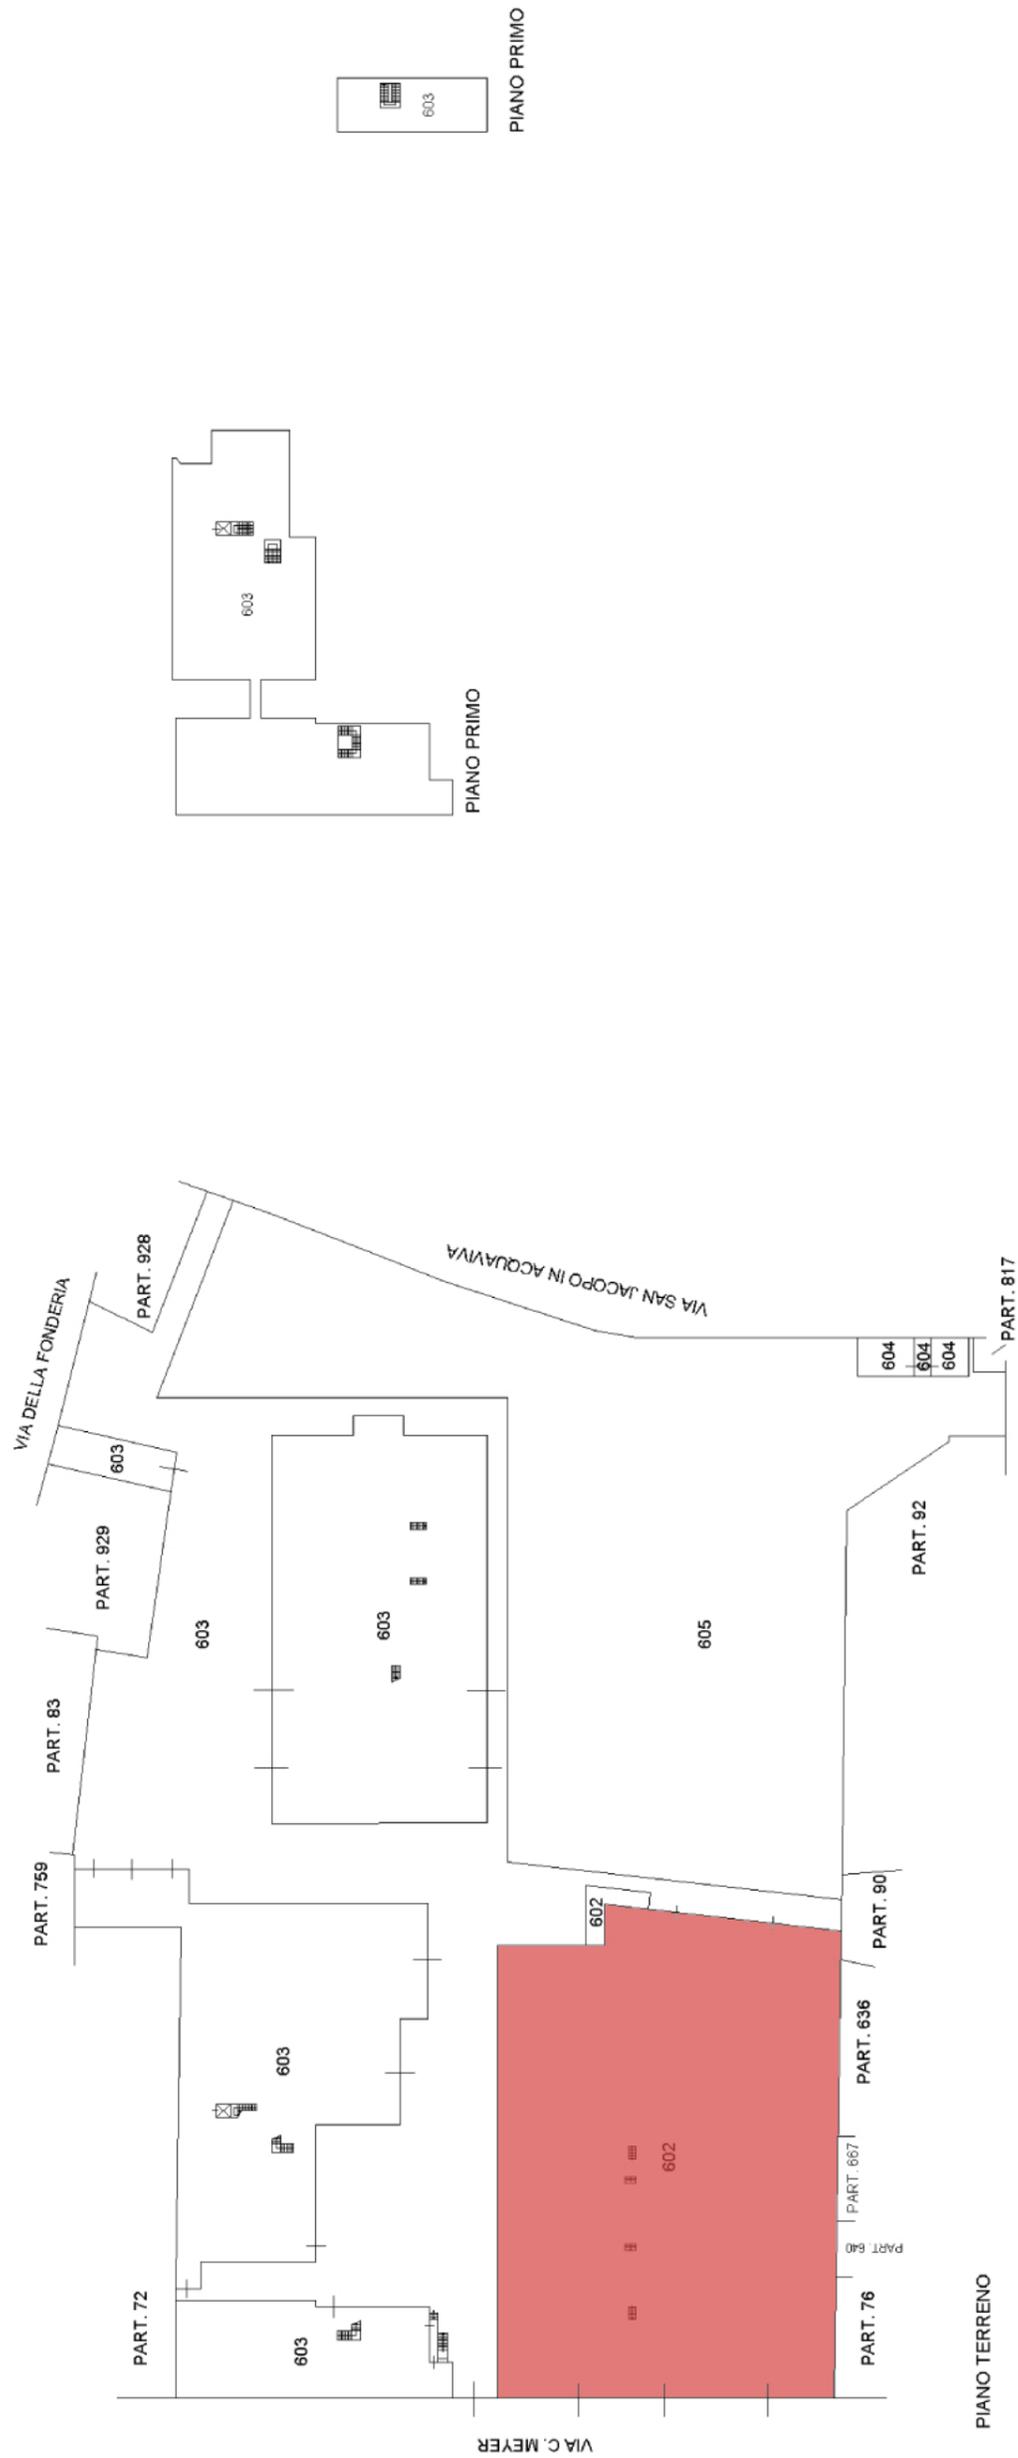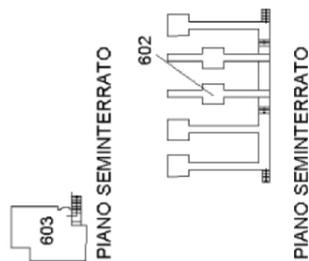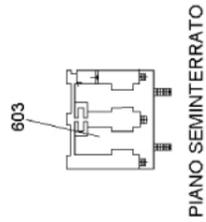

Identificativi Catastali:

Sezione:  
Foglio: 39  
Particella: 927  
Subalterno: 602

Compilata da:  
Barghigiani Luca

Iscritto all'albo:  
Geometri

Prov. Livorno



N. 1013

Scheda n. 1

Scala 1:500

**PIANO TERRENO**

**PIANO SEMINTERRATO**

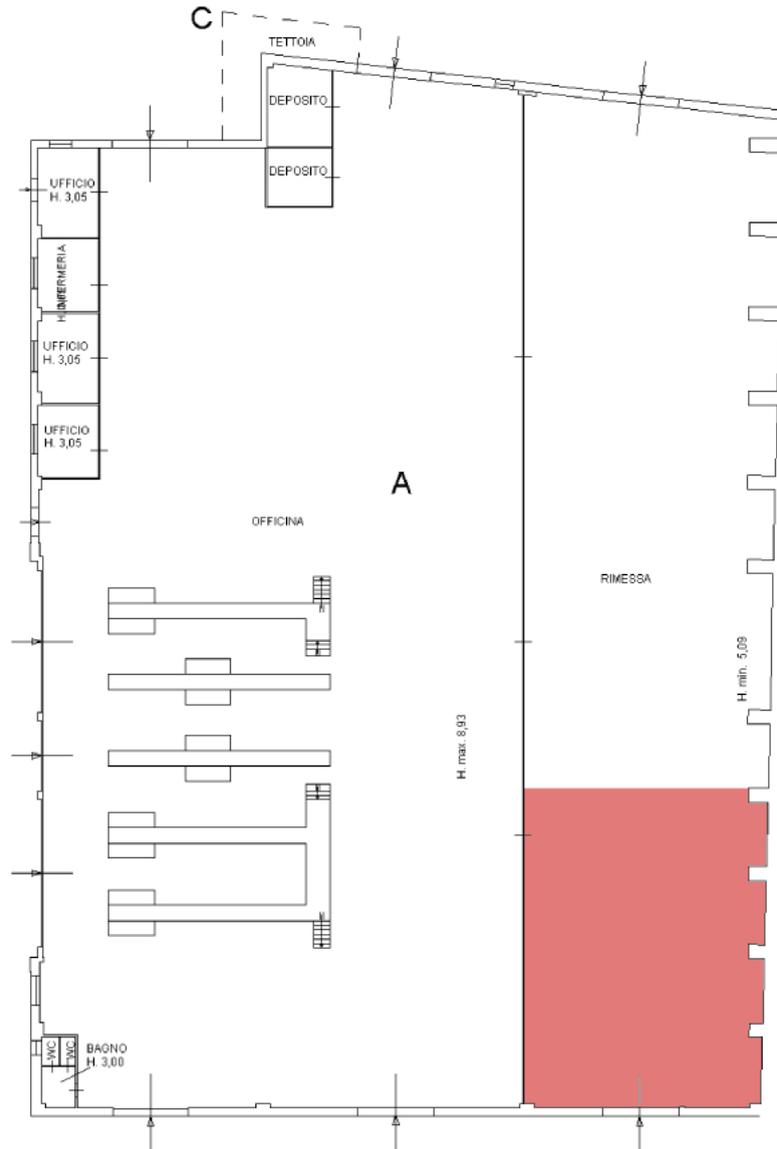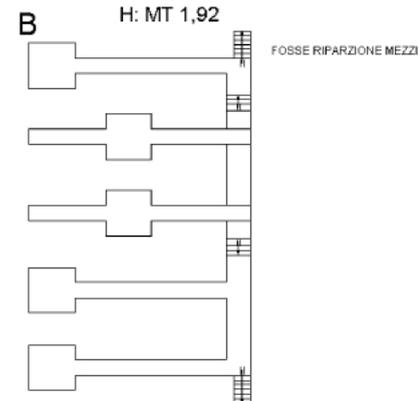

 Area indicativamente destinata al  
Bando Co Working /(250 mq ca)

**IL TECNICO**  
Geom. Luca BARGHIGIANI

