


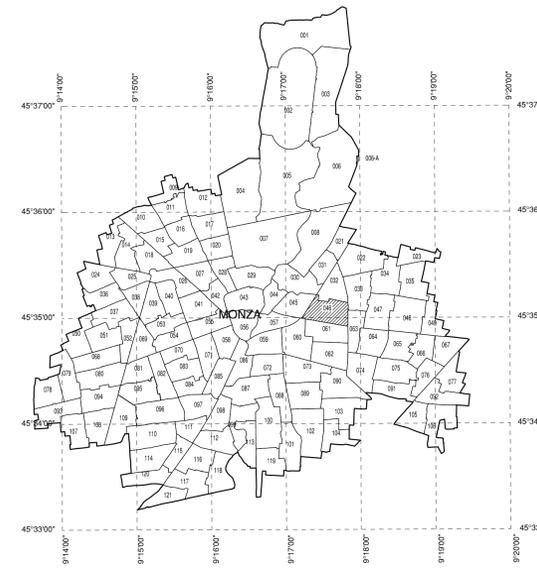

QUADRO D'UNIONE COMUNE



AEROPORTO DI MILANO LINATE

MAPPE DI VINCOLO  
LIMITAZIONI RELATIVE AGLI OSTACOLI E AI PERICOLI PER LA  
NAVIGAZIONE AEREA  
(Art. 707 commi 1,2,3,4 Codice della Navigazione)

PLANIMETRIA CATASTALE FOGLIO CON  
SUPERFICIE DI INVILUPPO

TAV N. PC281  
scala: 1:1.000  
data: Novembre 2010  
rev.: Luglio 2011

COMUNE DI MONZA  
FOGLIO N. 46  
PROVINCIA DI MONZA BRIANZA

SOCIETA' DI GESTIONE:



PIANIFICAZIONE AEROPORTUALE

PROGETTISTA INCARICATO:



POST HOLDER DELLA PROGETTAZIONE:  
S.E.A. - Società p.a. Esercizi Aeroportuali  
DIREZIONE INFRASTRUTTURE  
Ing. Giancarlo Pileri  
Responsabile Progettazioni  
Post Holder Progettazione Infrastrutture e Sistemi

APPROVATO DA ENAC:


IL DIRETTORE OPERATIVITA':

n. 005/IOP/MV del 15 .09. 2011

Ing. Franco Conte

LEGGENDA

- LIMITI SUPERFICIE DI INVILUPPO
- CURVE DI ISOLIVELLO ALTIMETRICO
- LIMITE DEL SEDIME AEROPORTUALE
- CONFINI COMUNALI
- LIMITE FOGLI
- GRIGLIA COORDINATE GEOGRAFICHE WGS84

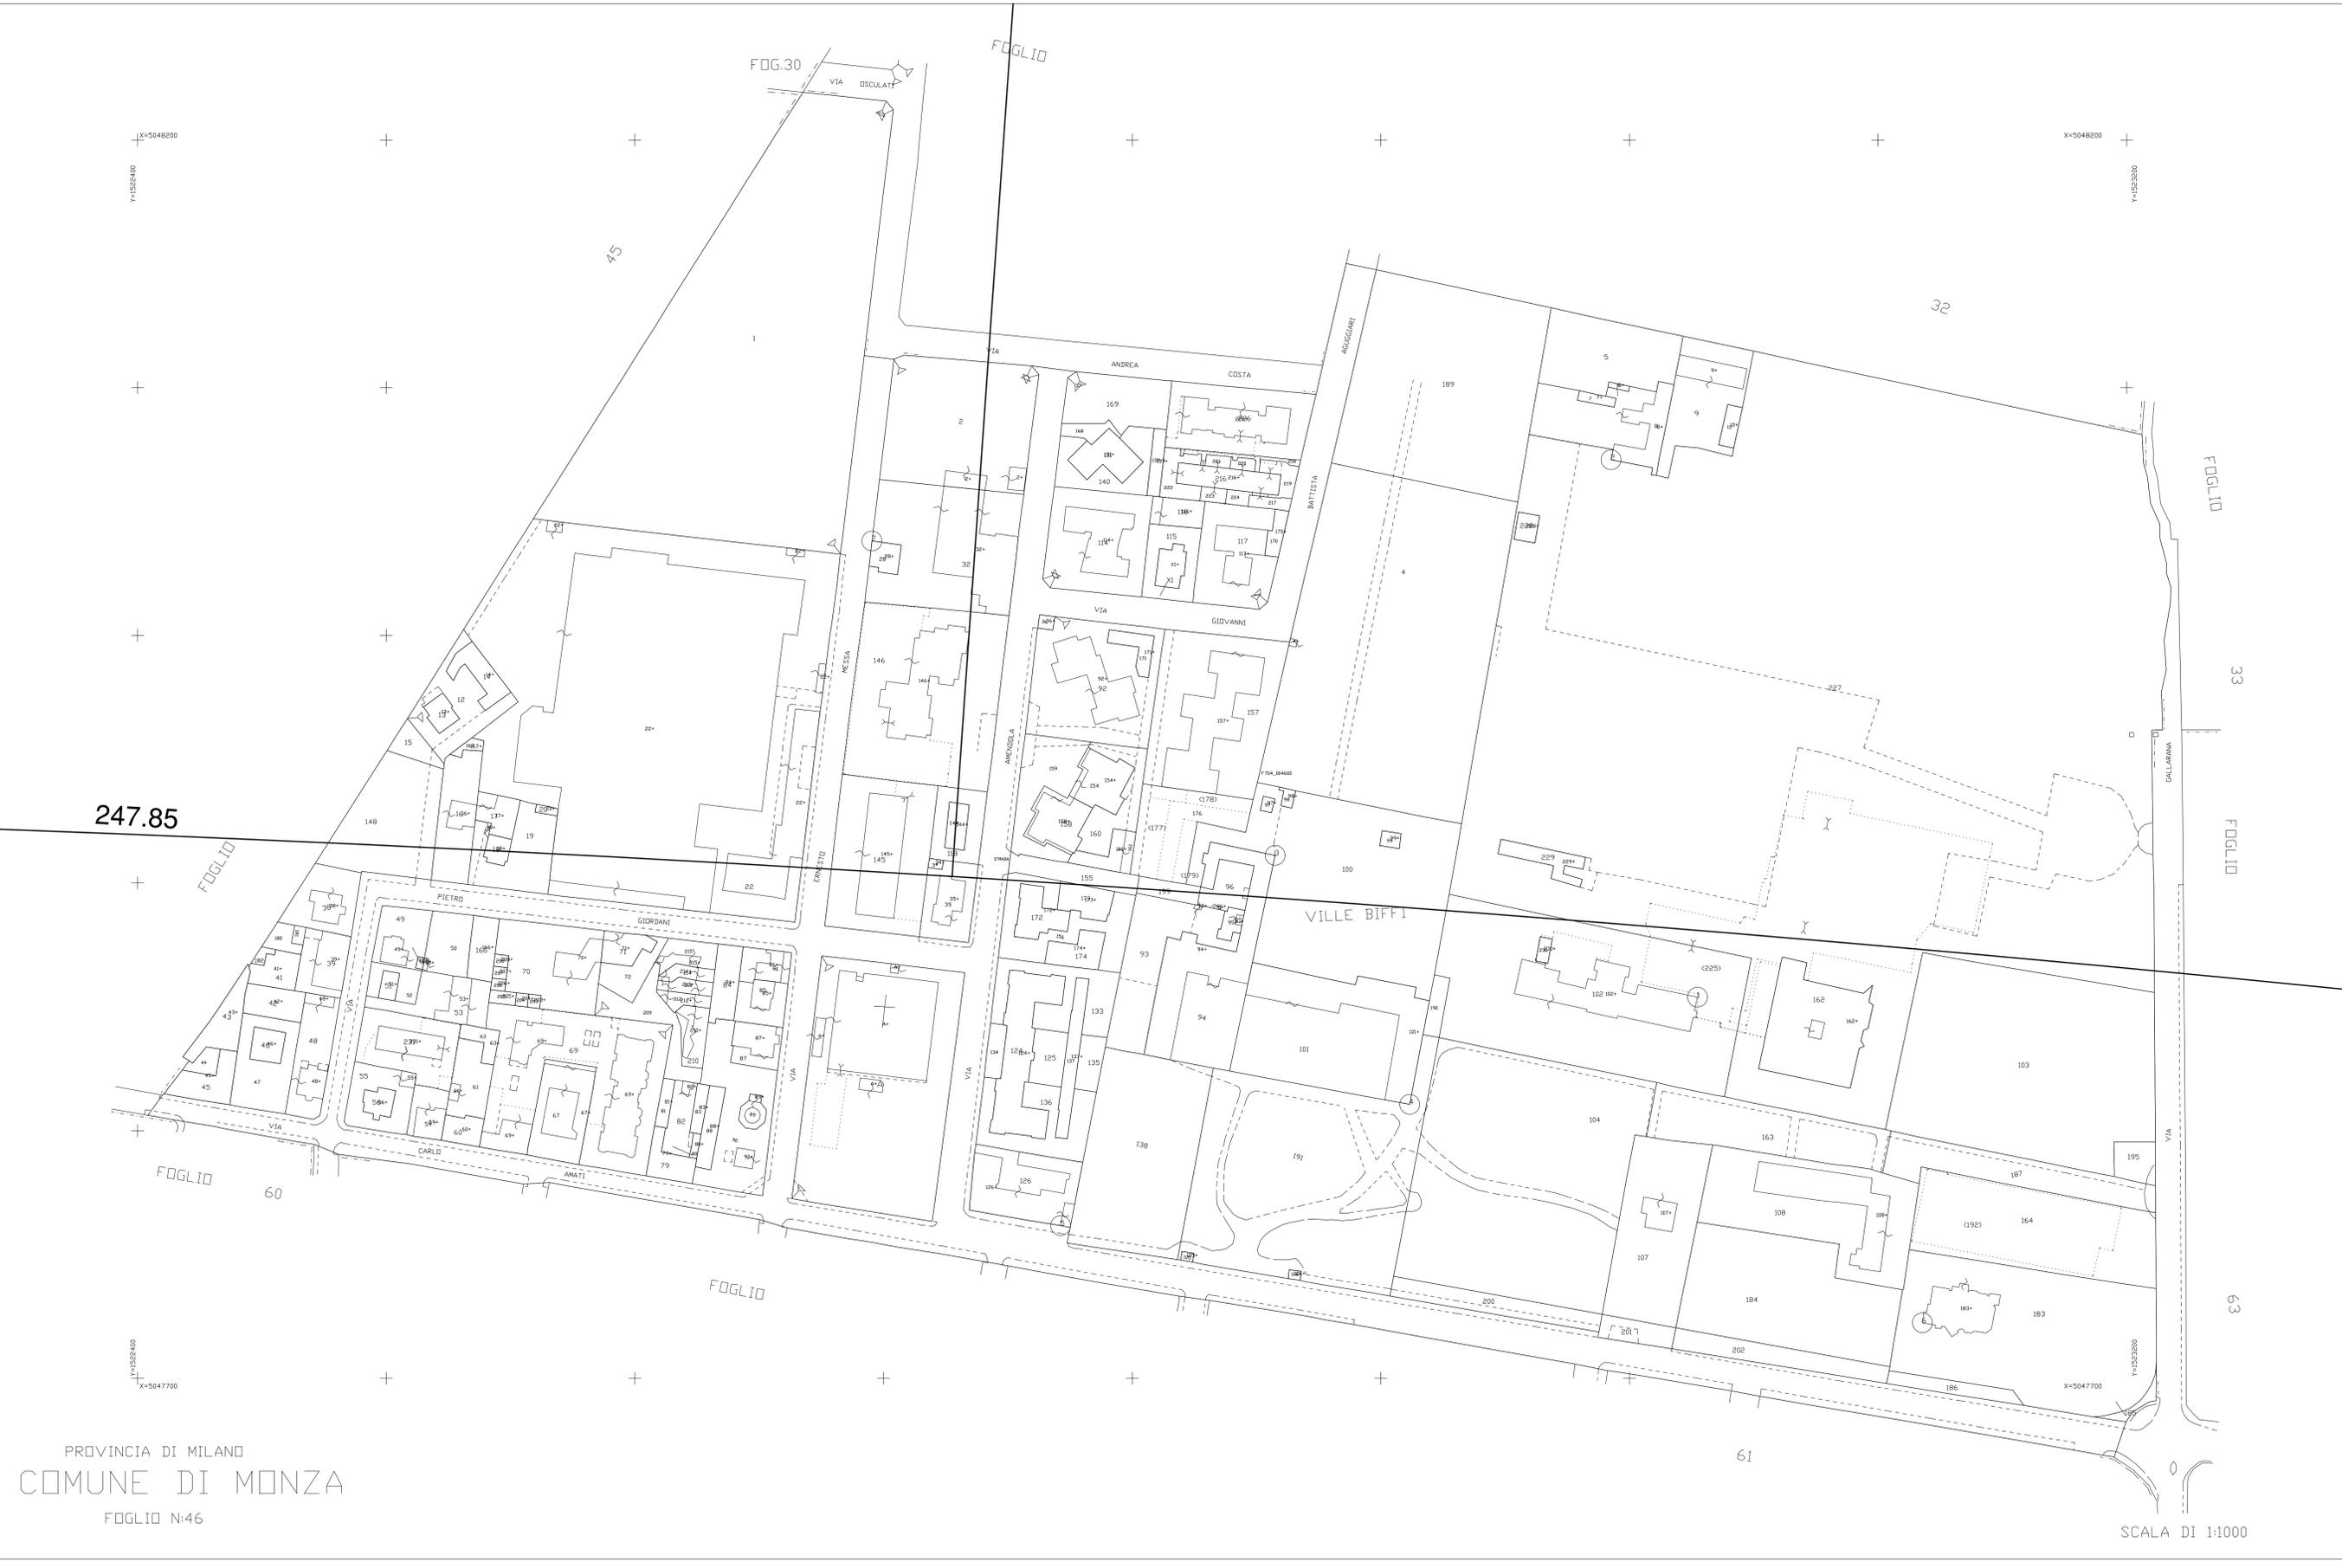

PROVINCIA DI MILANO  
COMUNE DI MONZA  
FOGLIO N.46

SCALA DI 1:1000

E' severamente vietata la riproduzione e la cessione a terzi senza autorizzazione