

COMUNE DI BAISO
Provincia di Reggio Emilia

PIANO COMUNALE DI PROTEZIONE CIVILE
D.Lgs. 2 gennaio 2018, n. 1 - L.R. 7 febbraio 2005, n° 1

TAVOLA
5

CARTA DEL MODELLO DI INTERVENTO

SCALA
1:5.000

Il Sindaco:
Fabrizio Corti

Il Progettista:
Stefano Castagnetti






Il Responsabile Servizio Protezione Civile Unione:
Italo Rosati

Il Referente Operativo Comunale:
Simone Mangani

Edizione: 3.0 - gennaio 2024

Approvato con Delibera di Consiglio Comunale n° 2 del 12/02/2024

Dott. Stefano Castagnetti - Geologia Tecnica ed Ambientale Studi a carattere di Protezione Civile
Via Argini Sud 24 - 43022 BASILICANOVA (PR) - www.stefacasta.it - studio@stefacasta.it

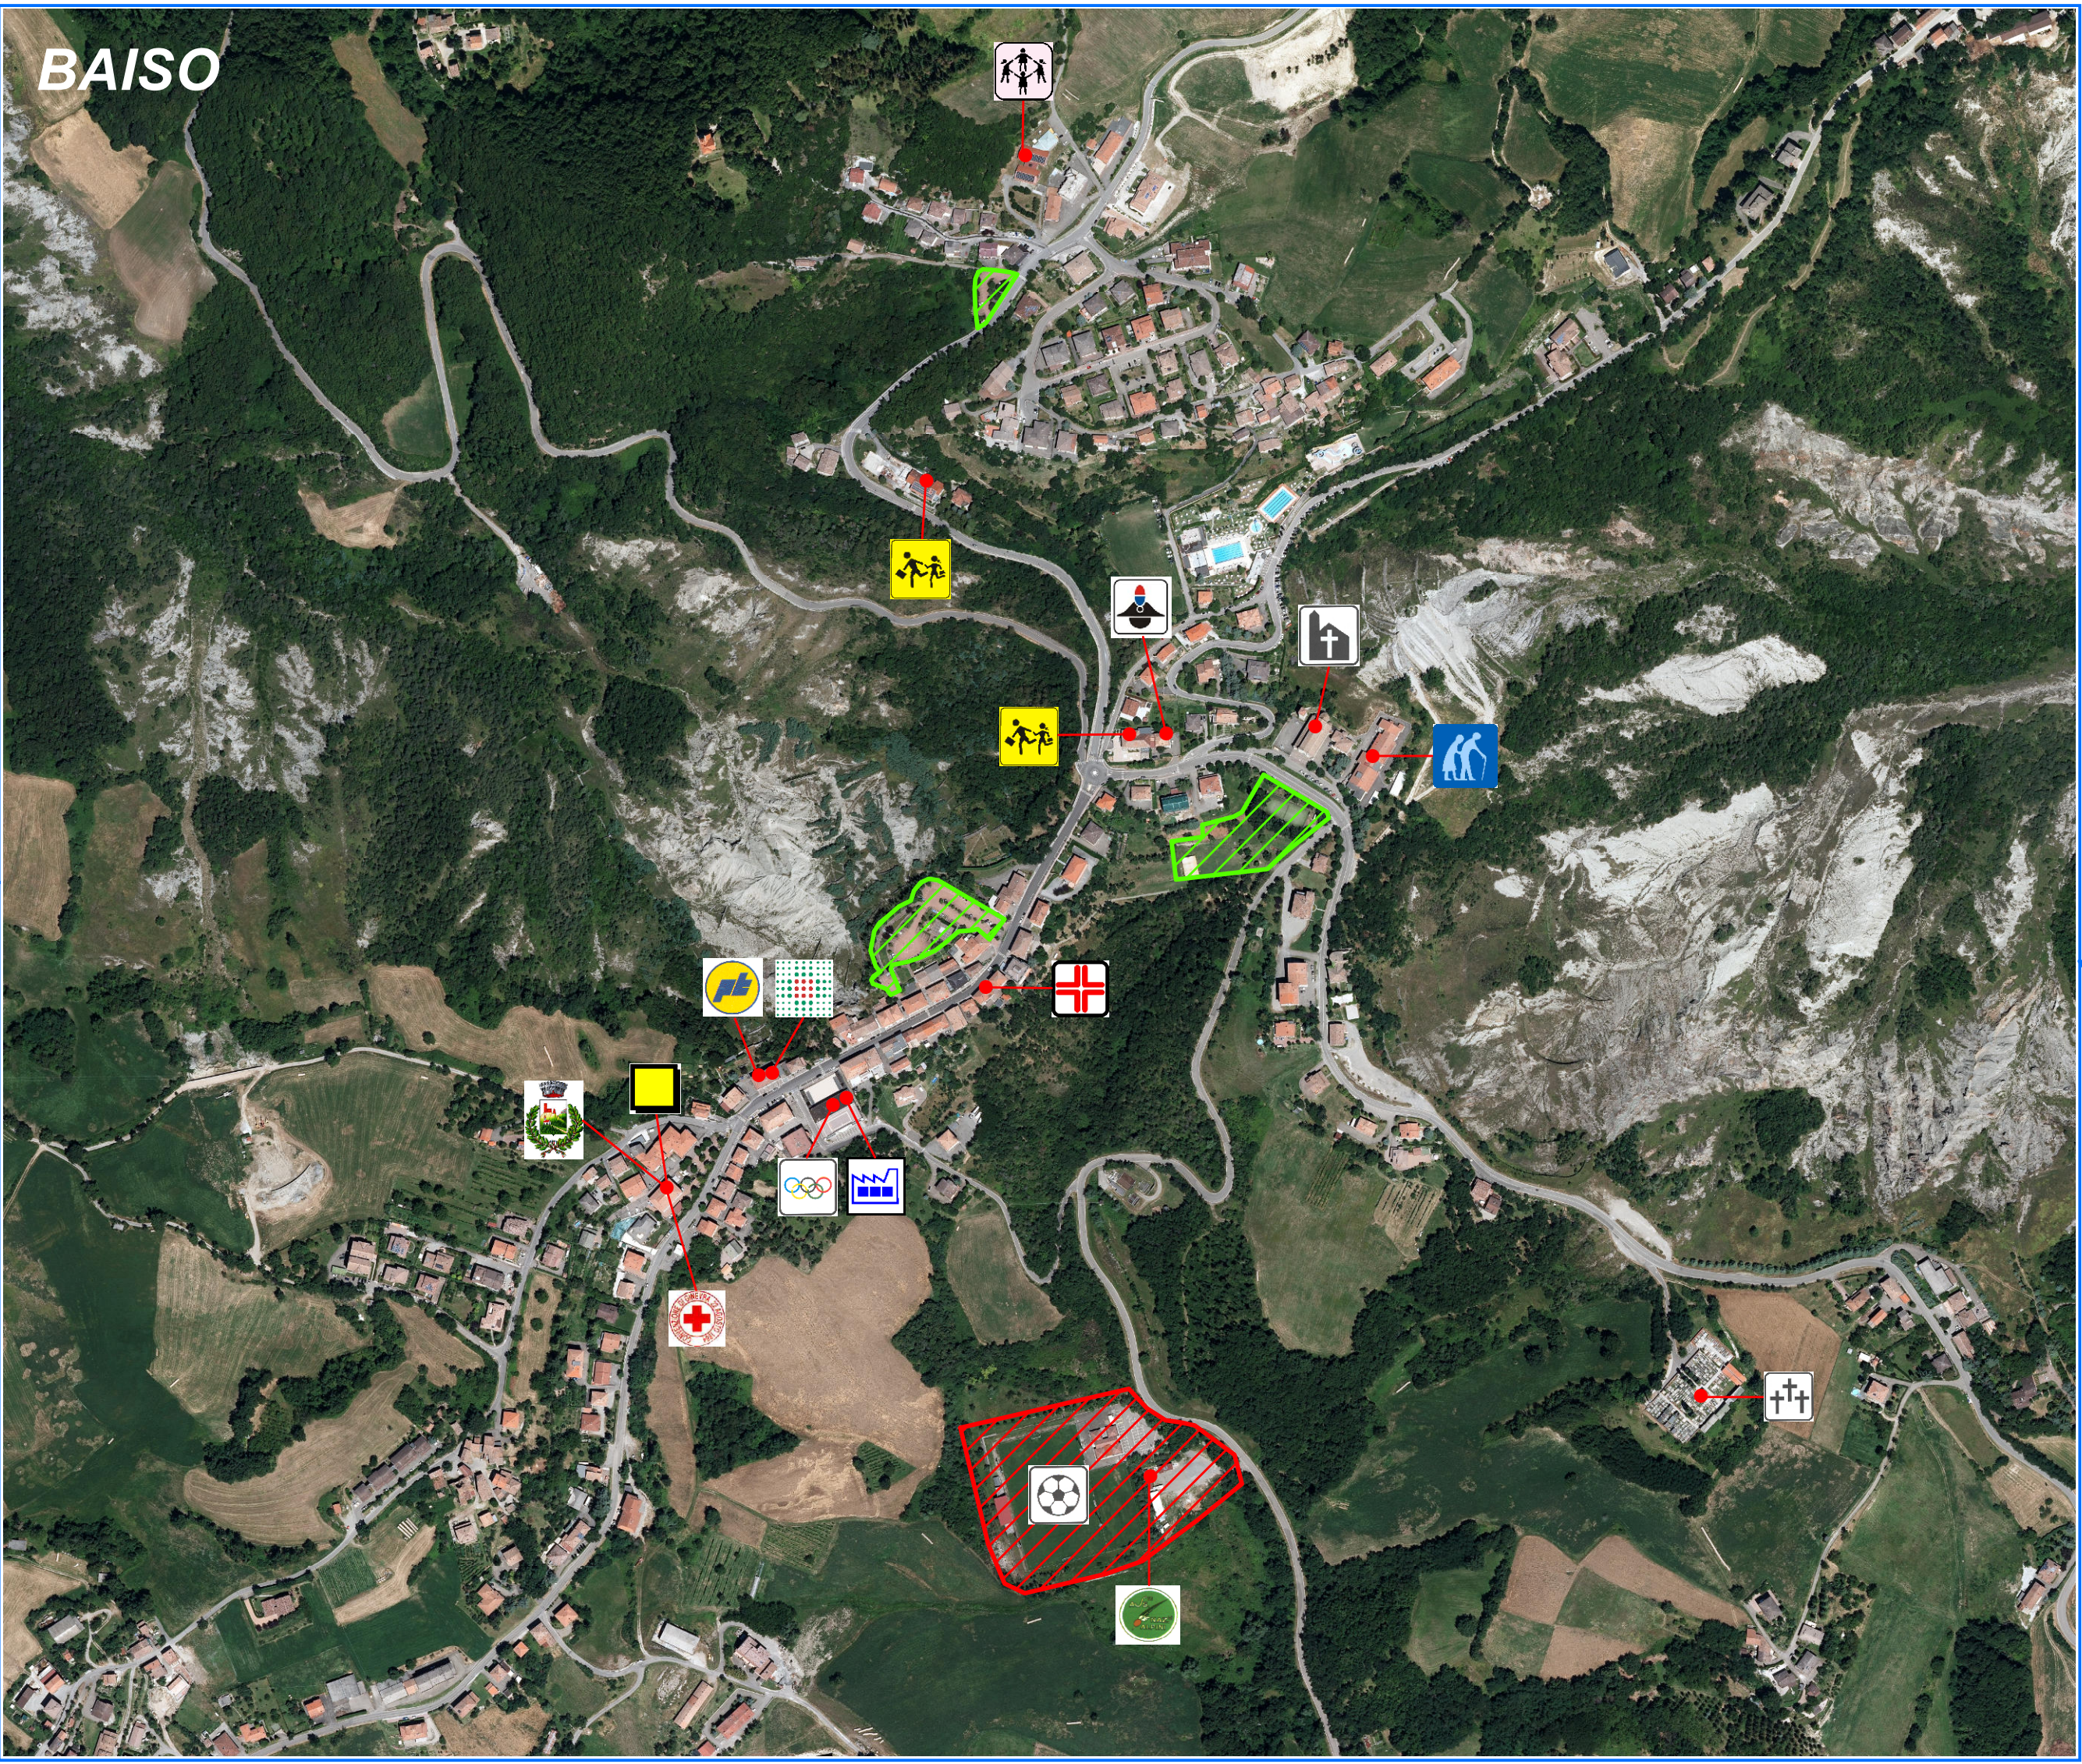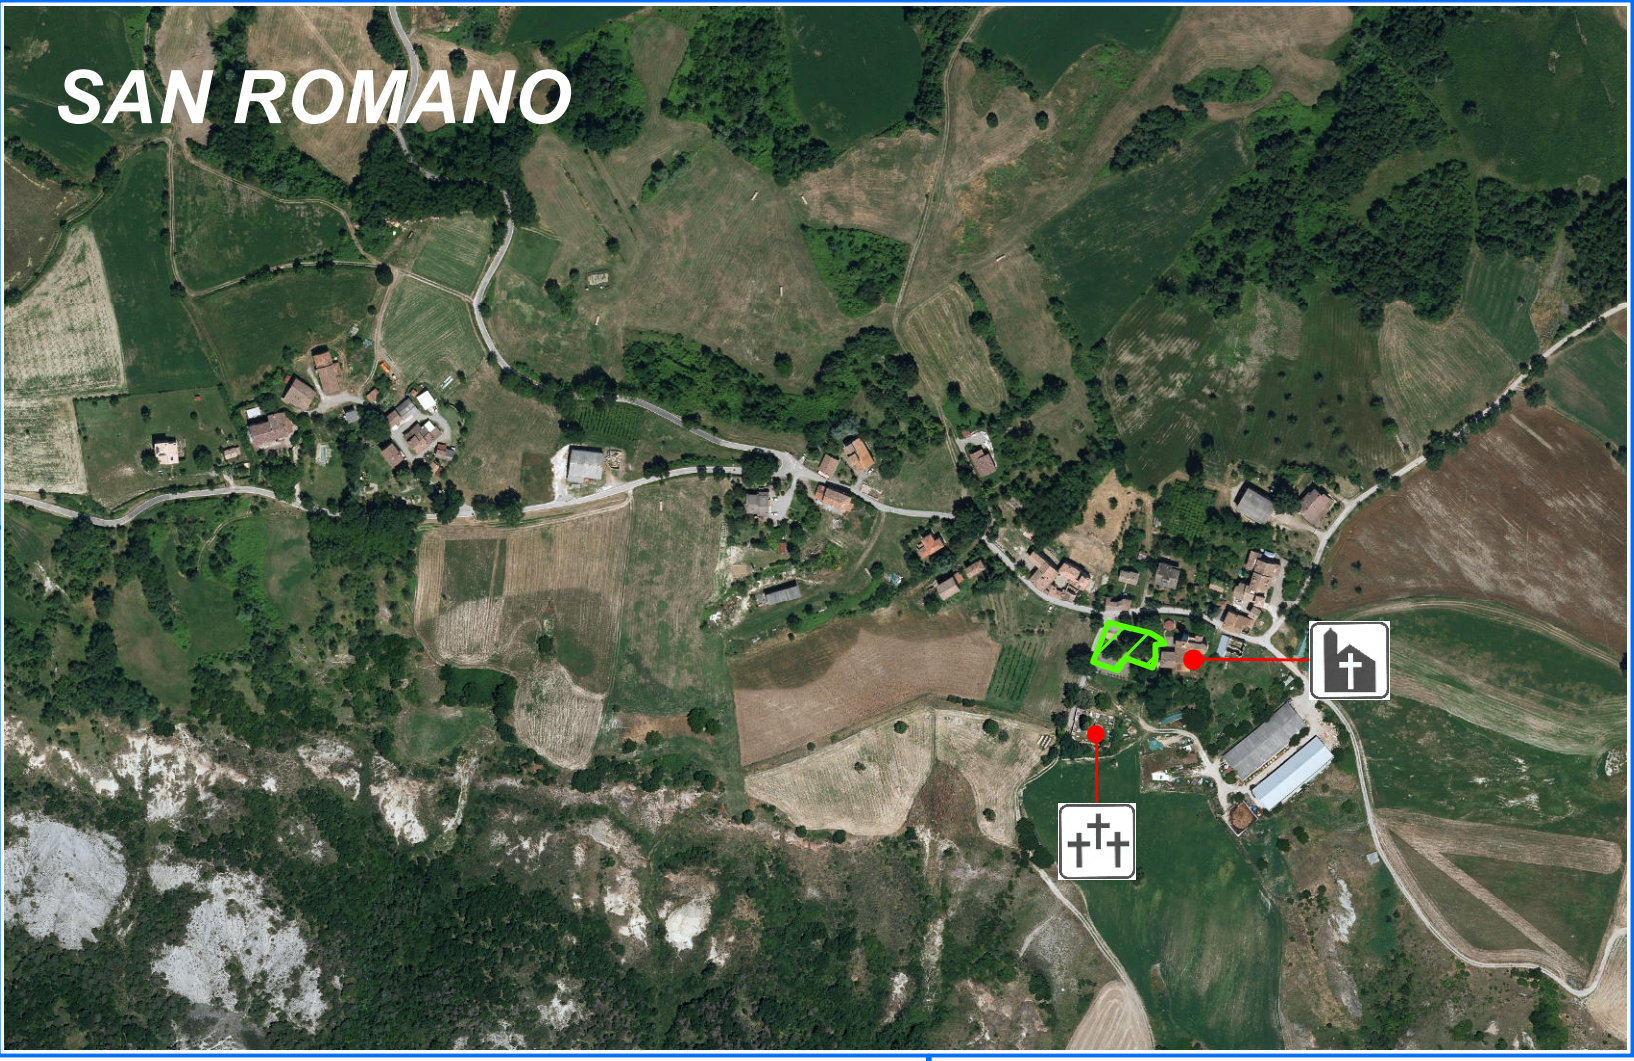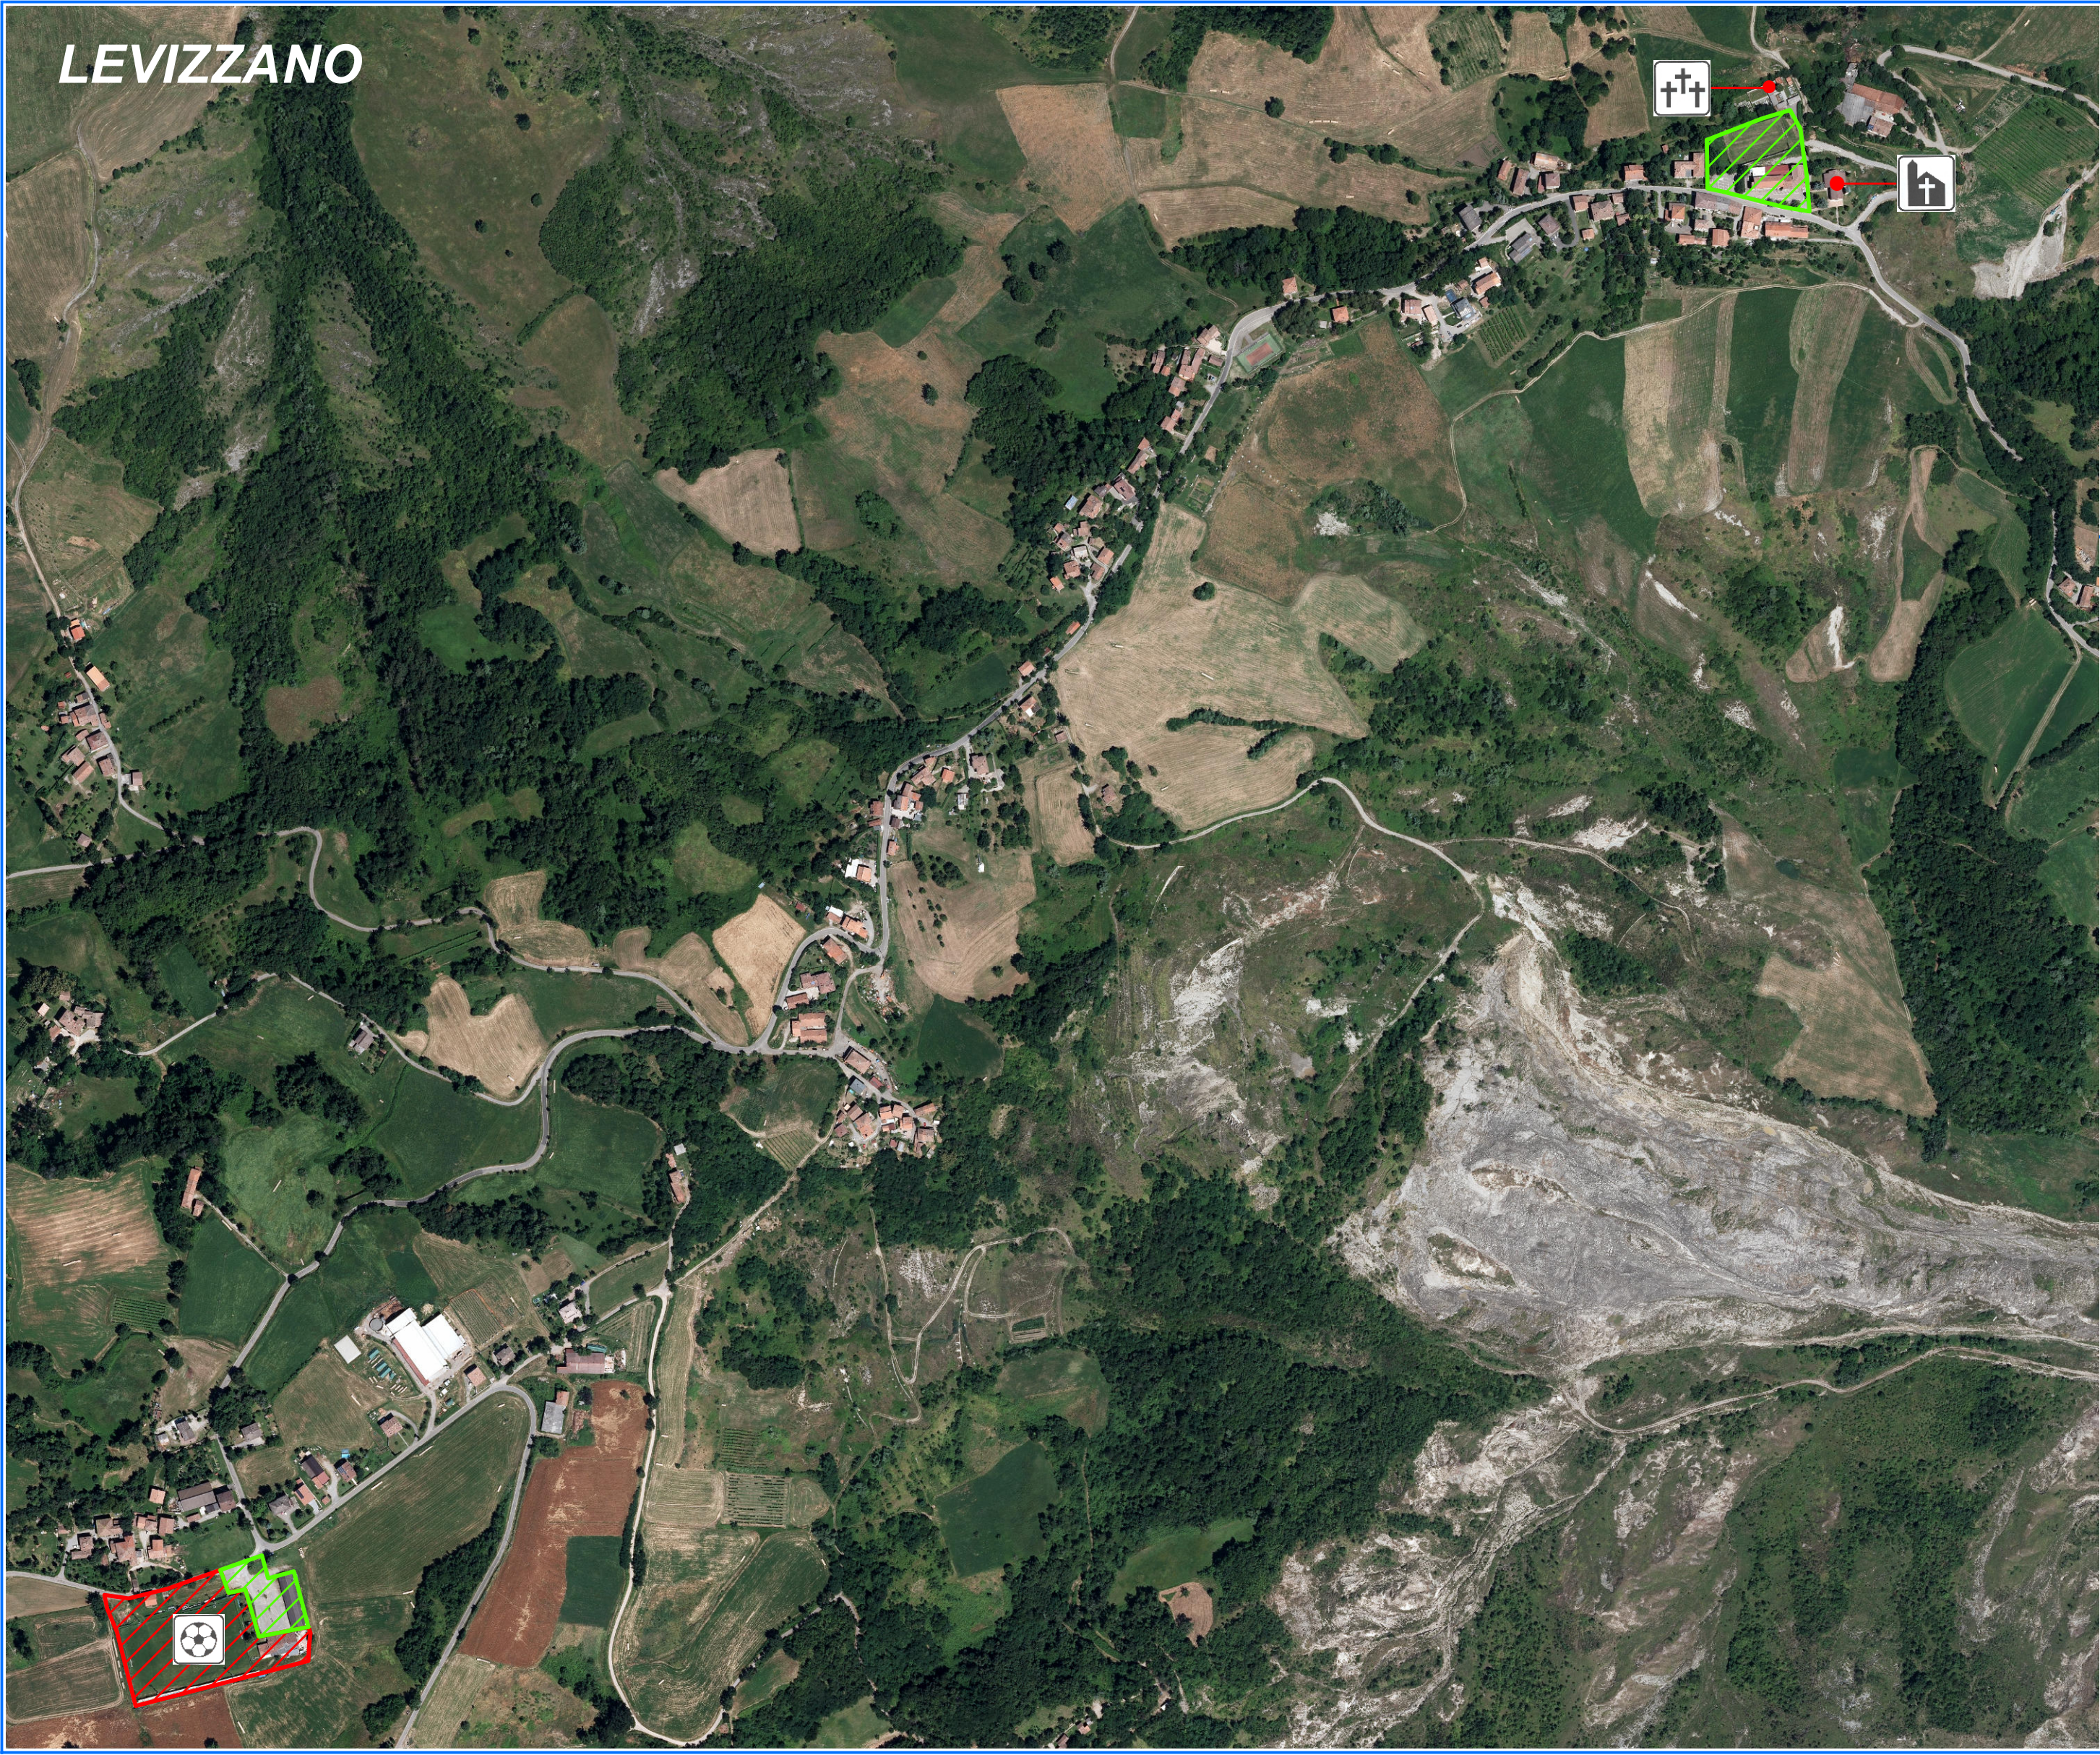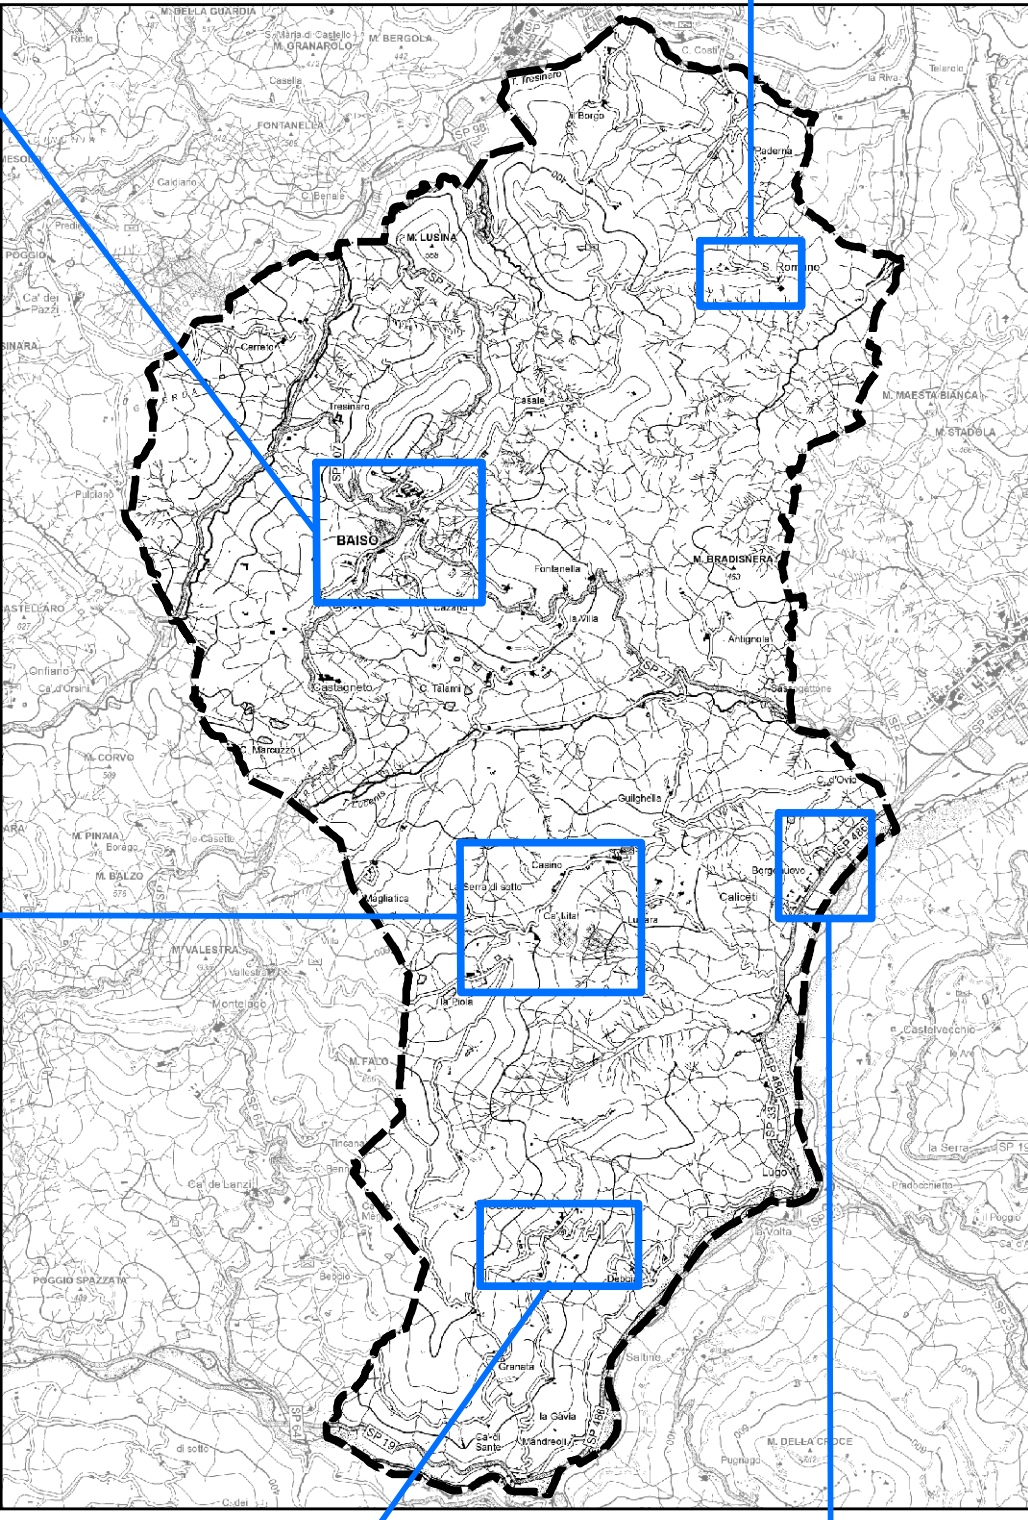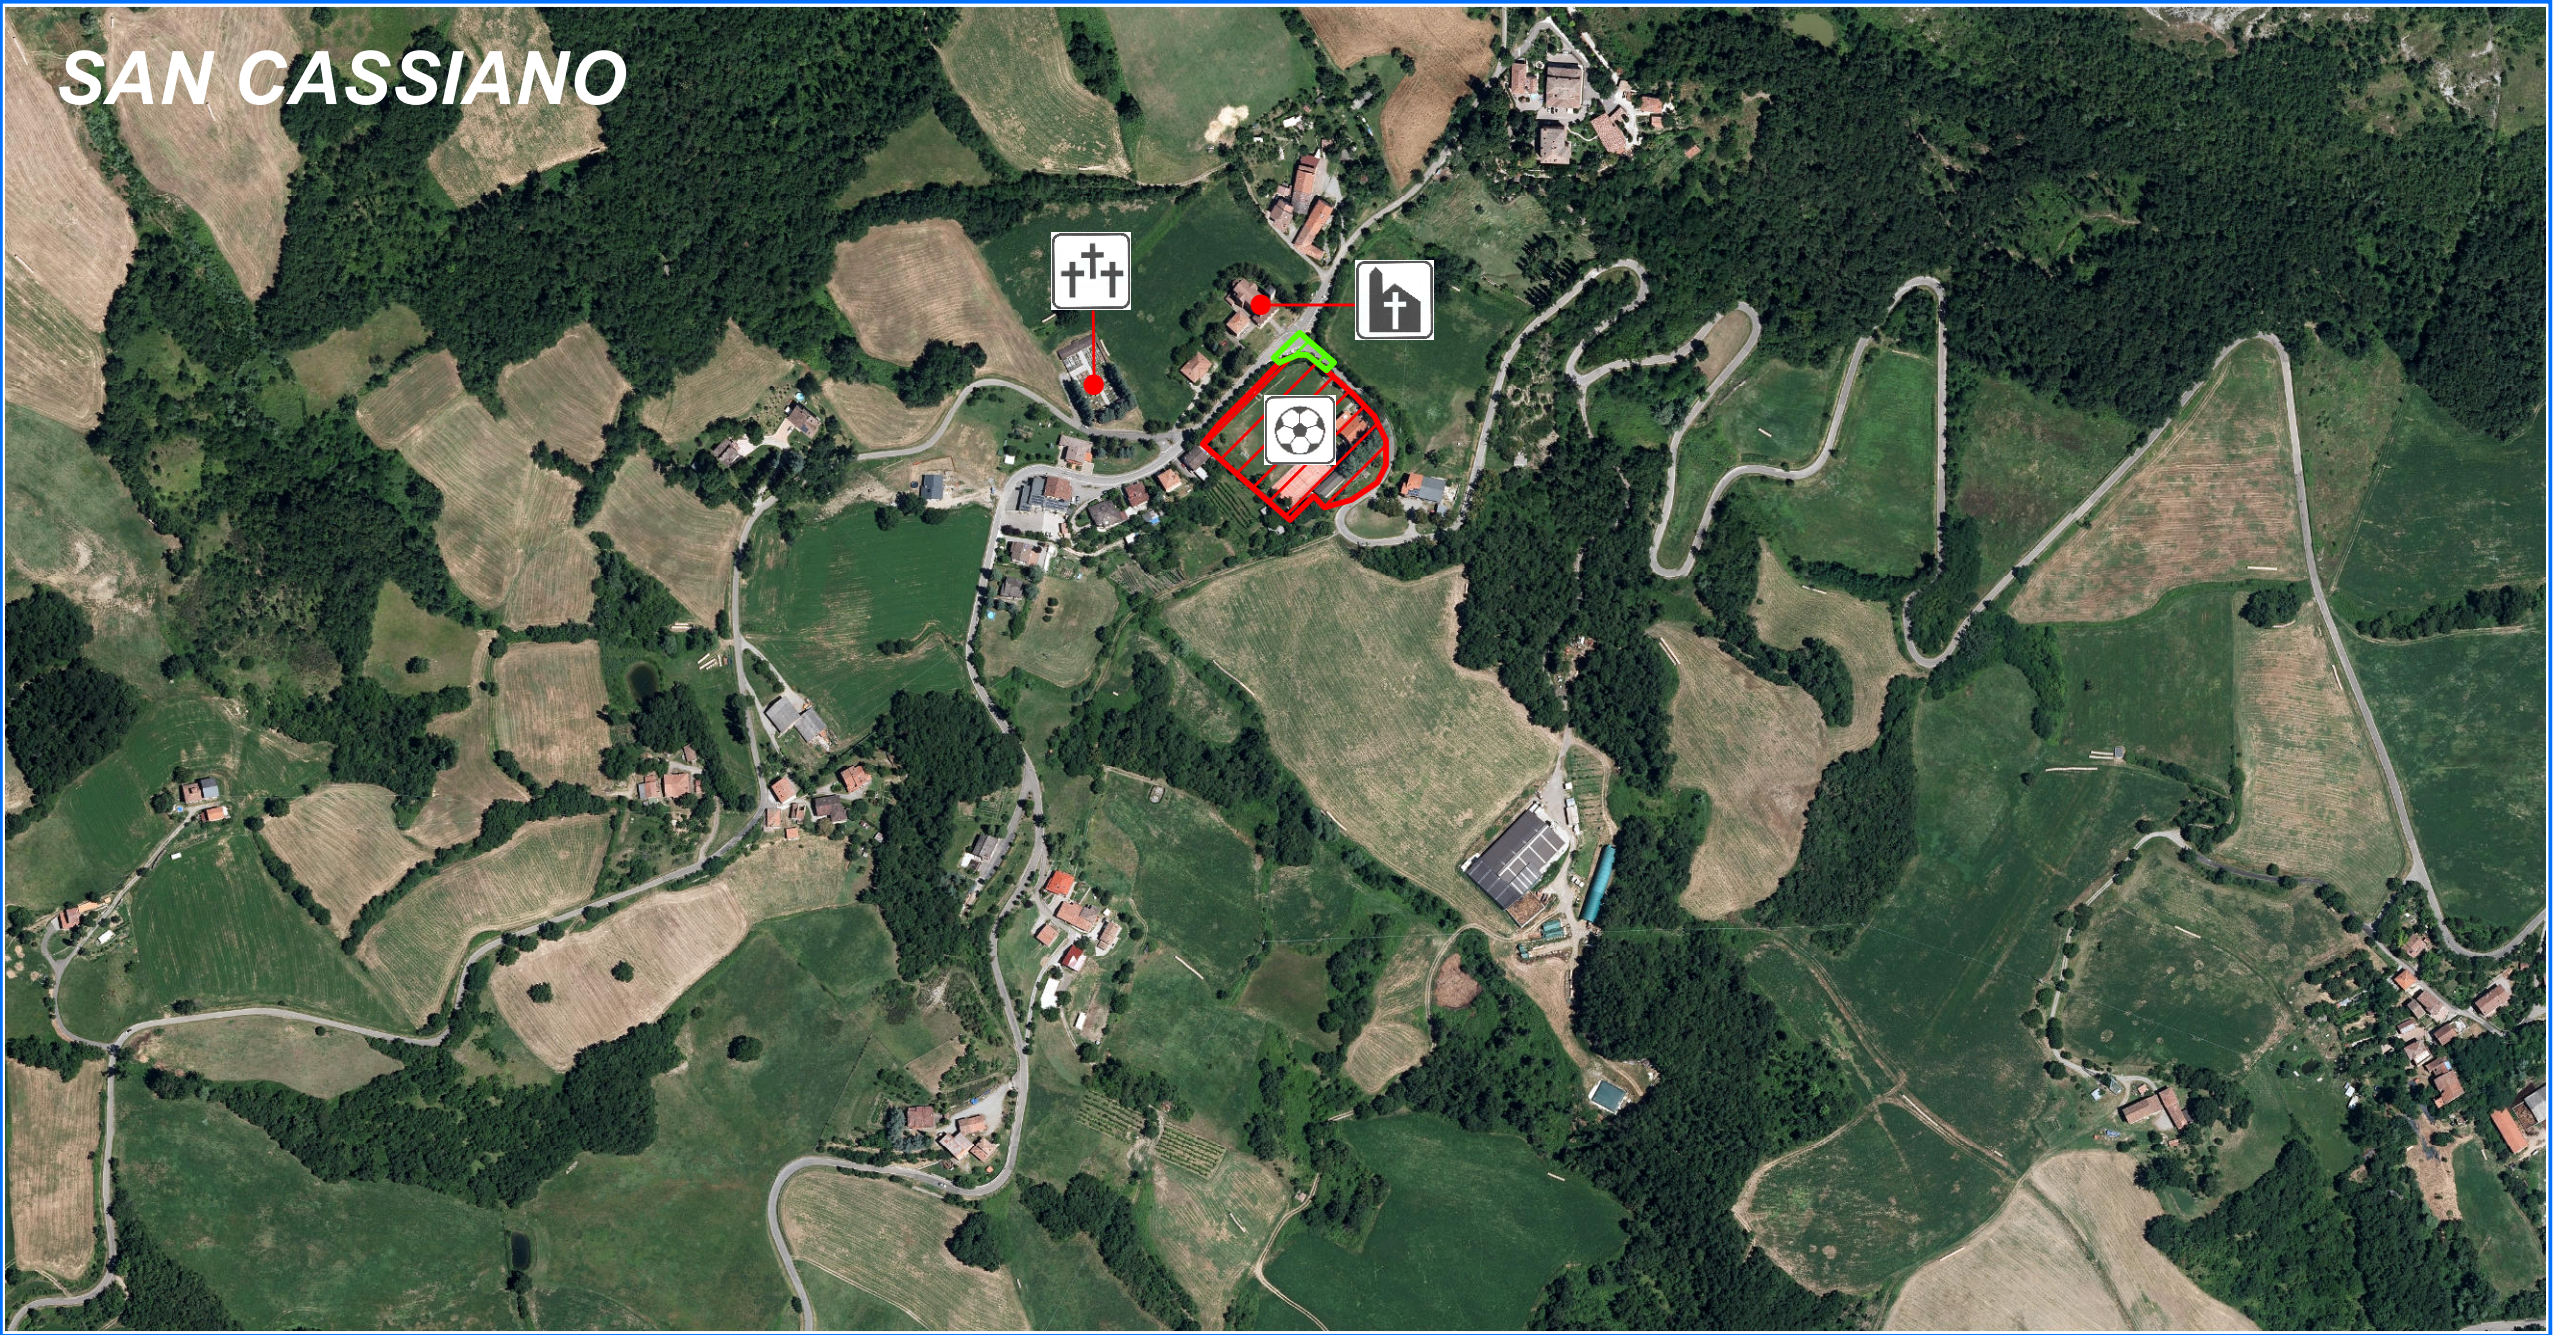

LEGENDA

LIMITI AMMINISTRATIVI

--- Confine comunale

EDIFICI STRATEGICI E STRUTTURE OPERATIVE

- Comune di Baiso
- Centro operativo comunale (COC)
- Carabinieri
- Croce Rossa Italiana
- Associazione Nazionale Alpini

AREE PER L'EMERGENZA

- Area di accoglienza e ricovero
- Area di attesa

STRUTTURE SCOLASTICHE, RICREATIVE E DI PUBBLICO AFFOLLAMENTO

- Scuola dell'infanzia
- Scuola primaria e secondaria di primo grado
- Palestra, struttura per lo sport
- Campi da calcio
- Chiesa
- Cimitero

STRUTTURE SANITARIE E ASSISTENZIALI

- Struttura di assistenza per anziani
- Centro medico polifunzionale

STRUTTURE RICETTIVE E DI PUBBLICA UTILITA'

- Farmacia
- Ufficio postale

STRUTTURE LOGISTICHE

- Magazzino comunale

Fonte dati

Base cartografica
Ortofoto AGEA 2020 RGB - 20cm - Regione Emilia-Romagna

Collaboratori

Dott. Geol. Marco Baldi