



SETTORE URBANISTICA - EDILIZIA PRIVATA - AMBIENTE
PIANO PARTICOLAREGGIATO
DELL'ARENILE
-IV° Variante 2014-

ELABORATO N°18 BIS

TIPOLOGIE DEI MANUFATTI AMMESSI SULLE SPIAGGE LIBERE

Ottobre 2016

ADOZIONE: Delibera di G.C. n. 274 del 01/08/2013
APPROVAZIONE: Delibera di G.C. n. 132 del 13/05/2015
Correzione grafica di errore materiale Del. G.C. n. del

Il Sindaco: Renato Tosi
L'Assessore Urbanistico: Roberto Cesari
Il Segretario Generale: Giuseppe Messara
Il Dirigente: Vittorio Foschi

COORDINATORE E PROGETTISTA: Arch. Mimma Bertucci
COLLABORATORI: Arch. Annalisa Sotgiu
Segr. Amm. Lorenza Raffelli

SUPPORTO INFORMATICO: Ing. Giorgio Orani

scale VARE

LEGENDA

- RIlievo BATIMETRICO DEL TERRITORIO COMUNALE DEL MARZO 2004 ESEGUITO DALLO STUDIO DEL DOTT. GEOLOGO GIANCARLO FAINA
- RIlievo BATIMETRICO ESEGUITO DALL'ARPA NEL 2000
- RECINZIONI
- CONFINI CONCESSIONI
- FABBRICATI
- AREA A VERDE
- PASSEGGIATA PEDONALE
- SPIAGGE LIBERE
- AREA CONCESSIONE OGGETTO DI CONTENZIOSO IN ITINERE
- ANTICO DEMANIO
- CONFINI DEMANIALE (su base catastale aggiornata)
- CENTRO DIREZIONALE E PUNTI SOCCORSO
- CABINA
- CAPANNO BAGNINO
- BAR - CHIOSCO
- AREA ESTERNA IN CONCESSIONE BAR
- VERANDE O TENDE BAR
- CAMPO DA GIOCO BOCCIE/BASKET


TAV. N°7A

scale 1:2000

TAV. N°7B

scale 1:2000

SPIAGGE LIBERE DOTABILI DI SERVIZI (estrapolate dalle tav. 7/a e 7/b)

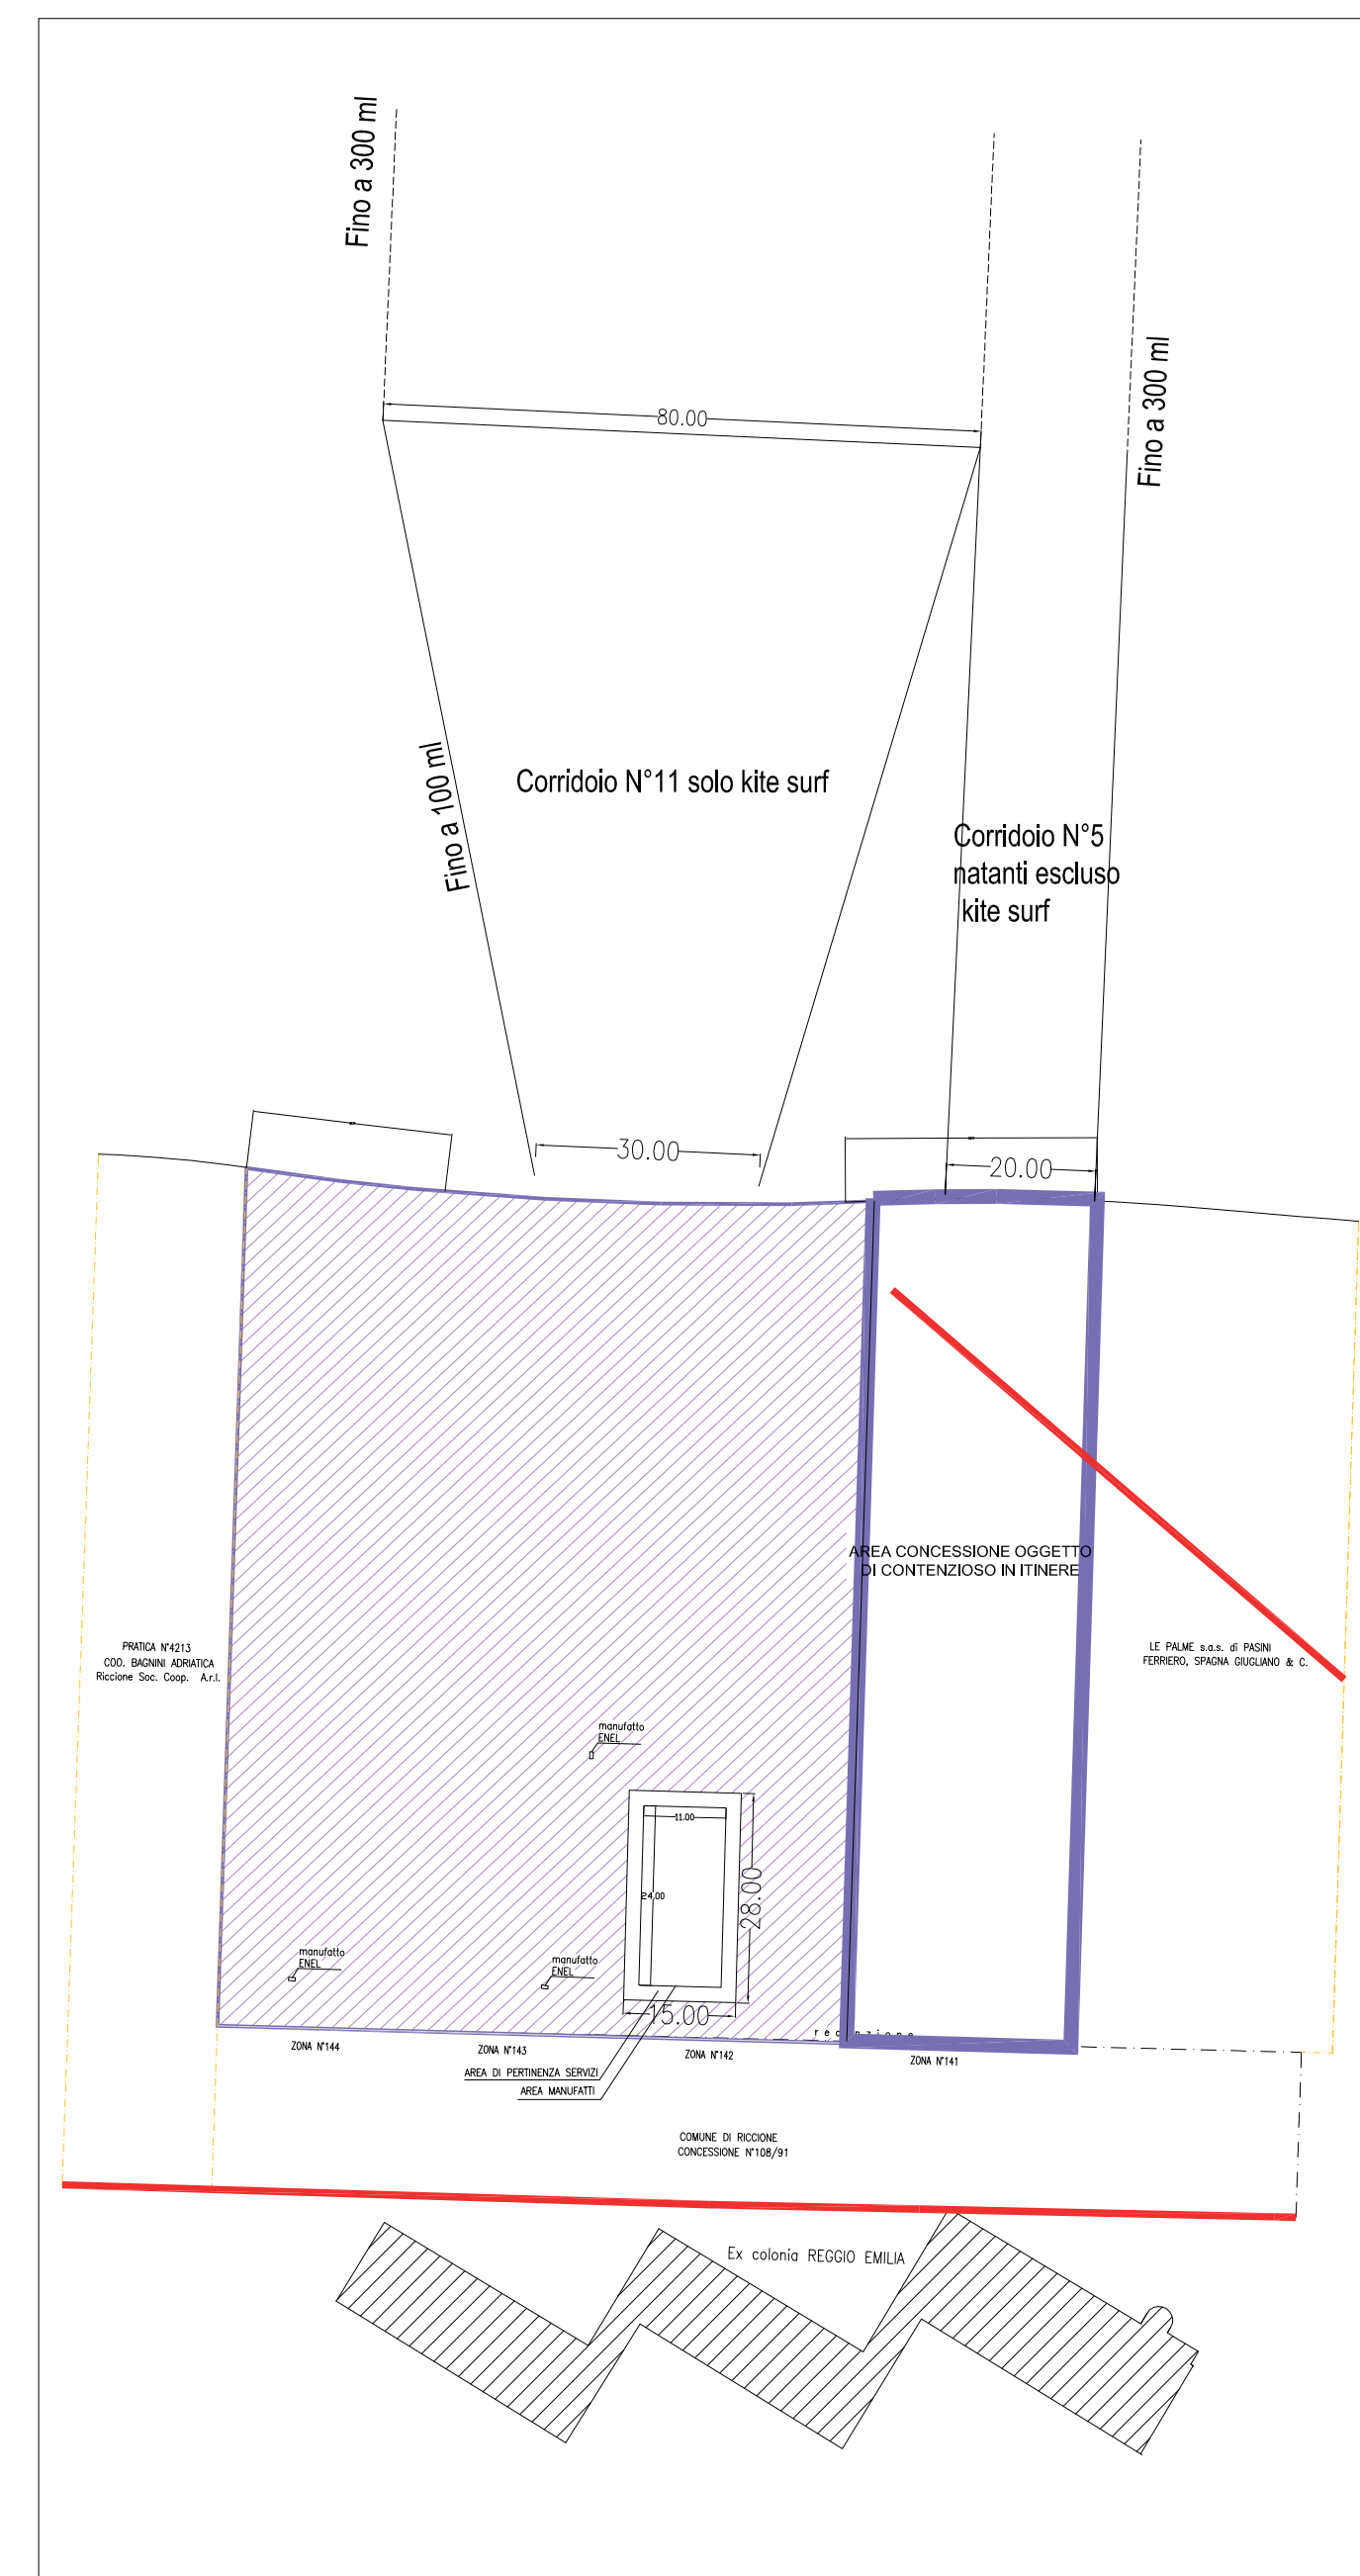

SPIAGGE LIBERE n°142-143-144

modulo da mq. 30 per la Società Sportiva + servizi igienici e docce
modulo da mq. 60 per la Società Sportiva + servizi igienici e docce
modulo da mq. 30 per la Società Sportiva + servizi igienici e docce

SPIAGGIA LIBERA n°24


modulo da mq. 60 per la Società Sportiva + servizi igienici e docce

SPIAGGIA LIBERA n°6

modulo da mq. 30 per la Società Sportiva + servizi igienici e docce

TOTALE = MQ. 210

scale 1:1000

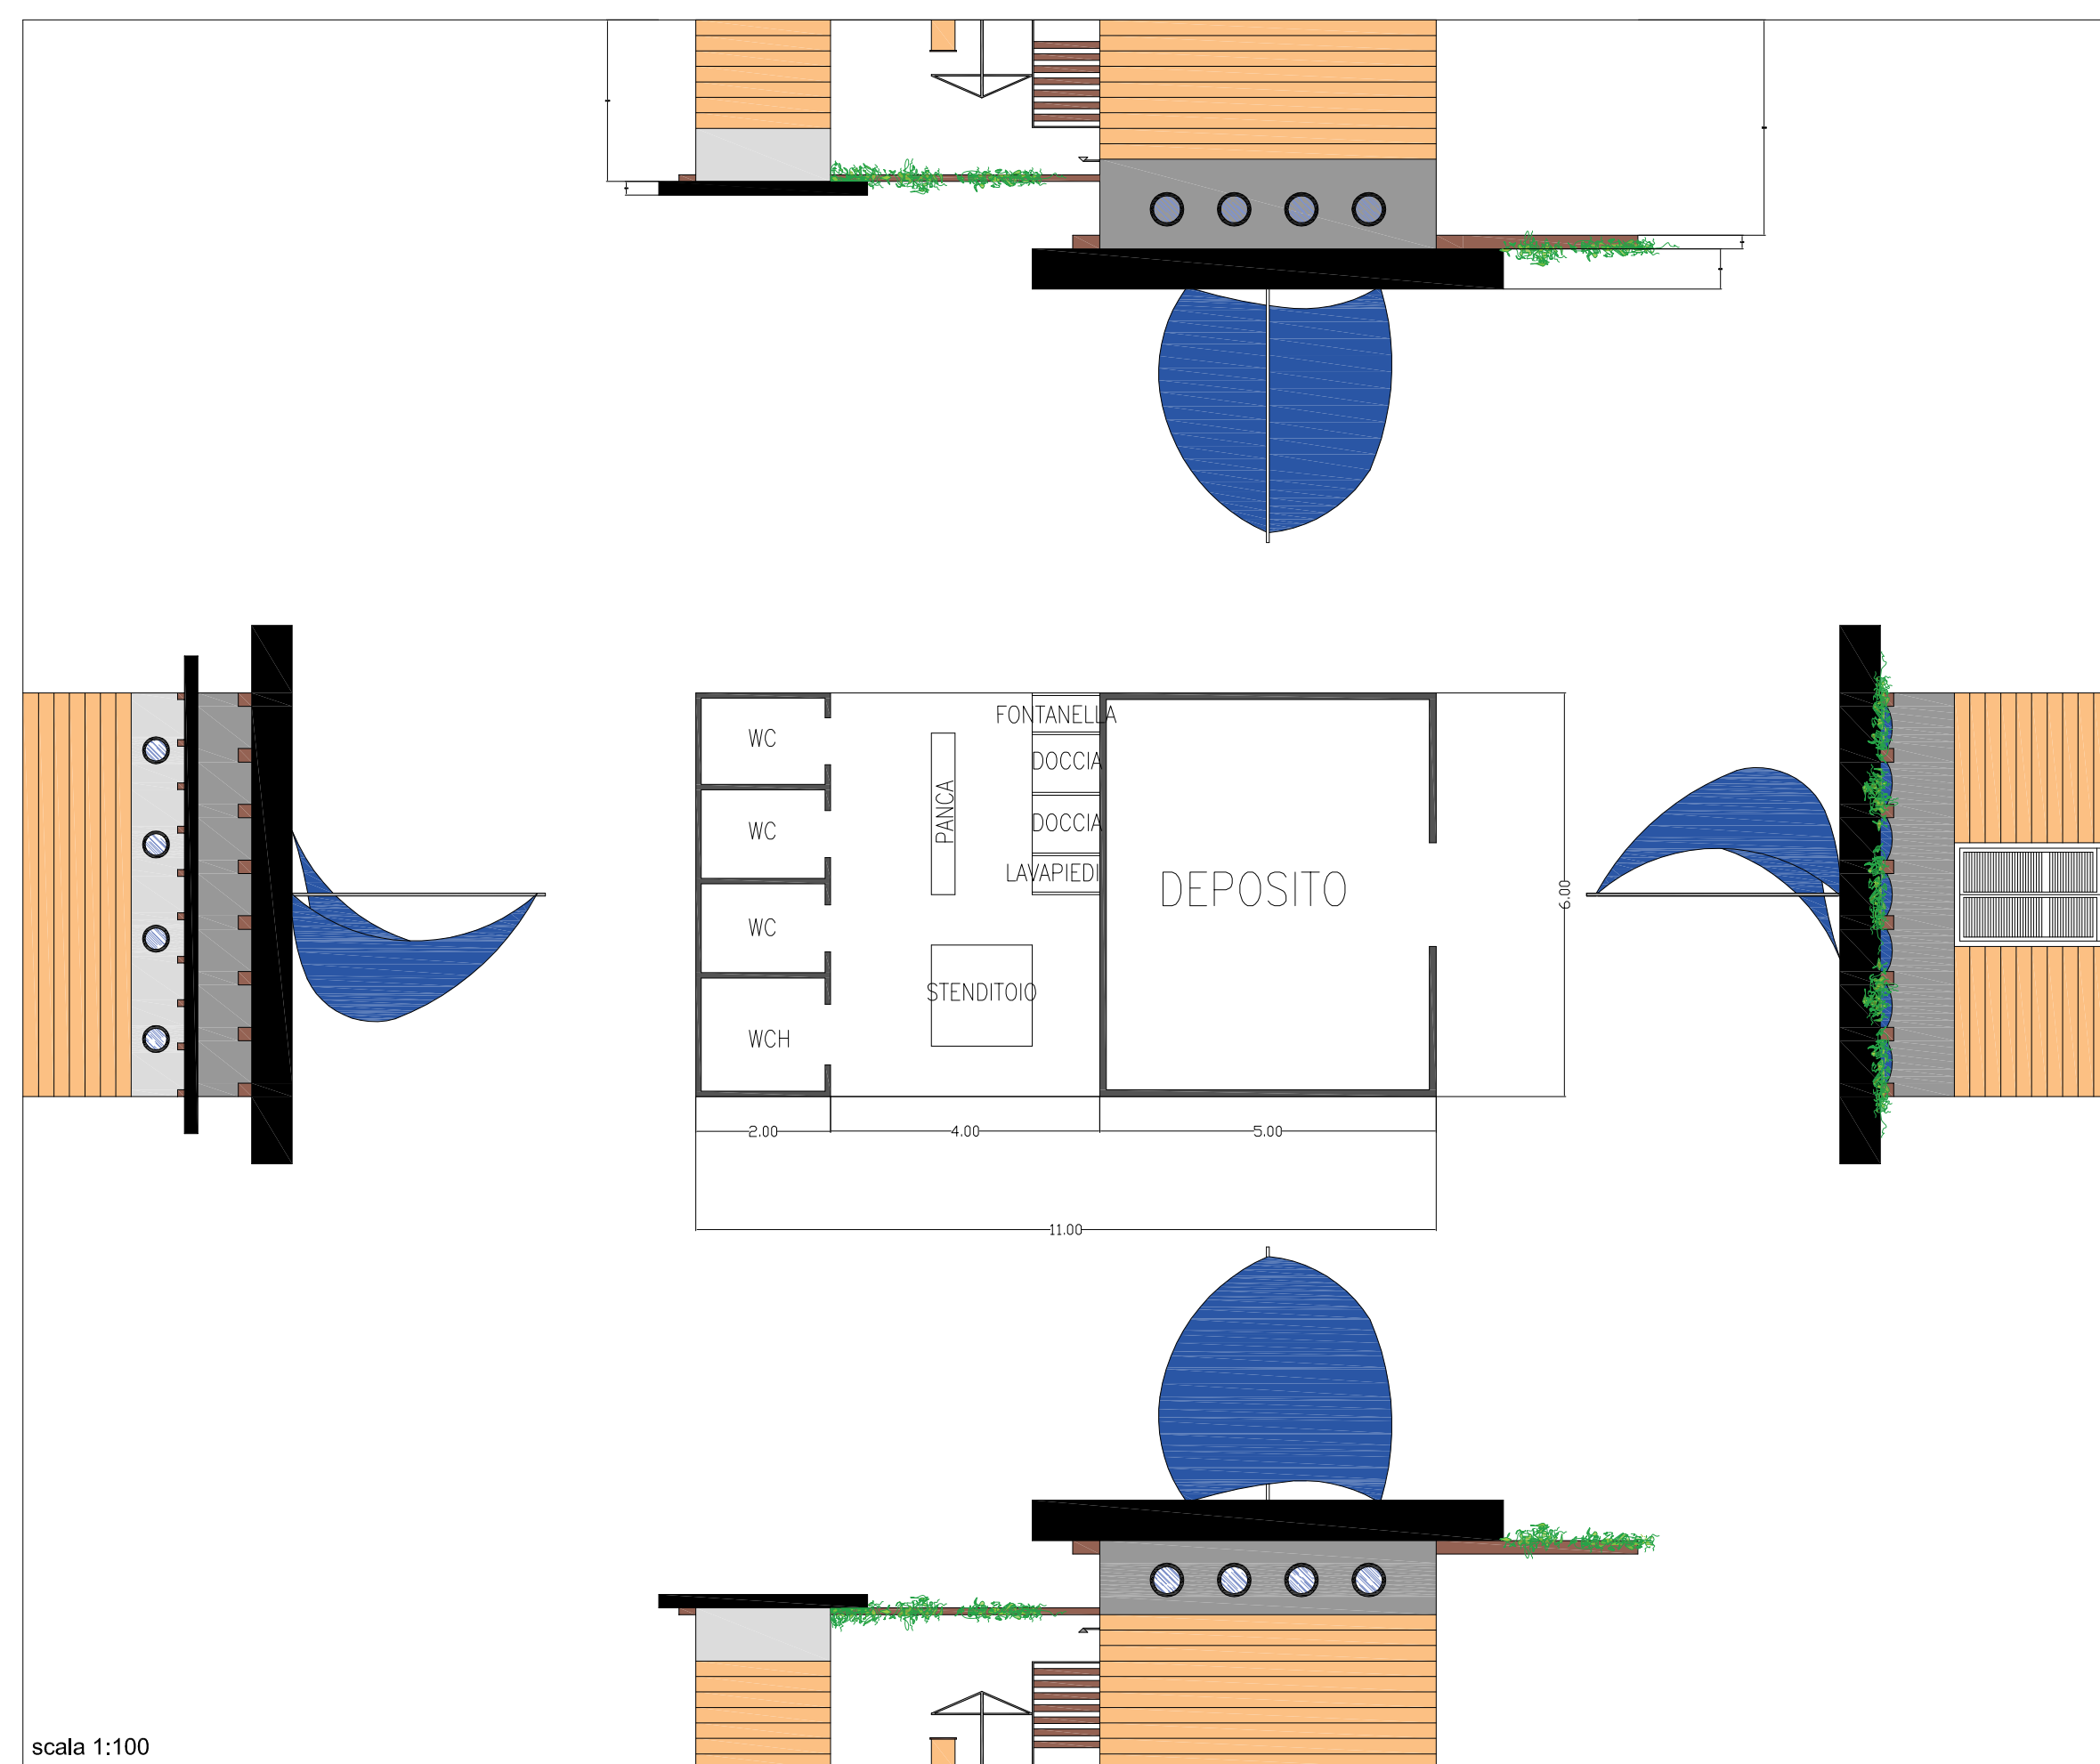

MODULO DI DEPOSITO (mq.30)