



SETTORE URBANISTICA ED EDILIZIA PRIVATA

PSC

PIANO STRUTTURALE COMUNALE

TAVOLA 3

AMBITI TERRITORIALI ED INDICAZIONI PROGETTUALI.

ADOZIONE: APPROVAZIONE: Delibera di C.C. n. 30 del 8/04/2004 Delibera di C.C. n. 34 del 23/04/2007

II Sindaco

L'Assessore all'Urbanistica II Segretario Generale

Loretta Villa Francesco Saracino Guglielmo Zaffagnini

Daniele Imola

II Dirigente

Scala 1:10.000 Ufficio di Piano

UFFICIO DI PIANO:

 Ing. Guglielmo Zaffagnini - Avv. Enzo Castellani - Arch. Daniele Mazza Dott. Maria Grazia Giannetti - Geom. Delmo Tentoni - Geom. Saul Matteo Saponi

COLLABORAZIONI:

- RESTITUZIONE GRAFICA E RICERCA DATI:

- Geom. Sara Innocenti - Ing. Emanuele Lunedei - Arch. Annalisa Schiano

- VALSAT:

Università degli studi di Bologna - Facoltà di Ingegneria Dipartimento di Architettura e Pianificazione Territoriale - Prof. Piero Secondini - Ing. Simona Tondelli

- AREA SUD E VINCOLI ARTISTICI E STORICI:

Università degli Studi di Firenze - Facoltà di Architettura Dipartimento di Progettazione dell'Architettura - Prof. Loris Macci


- GEOLOGO:

- Dott. Vannoni Fabio (GEOPROGET - Riccione)

- NORME TECNICHE DI ATTUAZIONE:


- Arch. Rudi Fallaci (TECNICOOP s.c.r.l. - Bologna)

REGIONE EMILIA-ROMAGNA PROVINCIA DI RIMINI **₩** AZIMUT SERVIZI PER IL TERRITORIO SRL CARTA TECNICA REGIONALE NUMERICA RILIEVO AEROFOTOGRAMMETRICO ANNO 2002 Elemento CTRN ceduto in data 30/12/2002 - Firma Digitale N.7

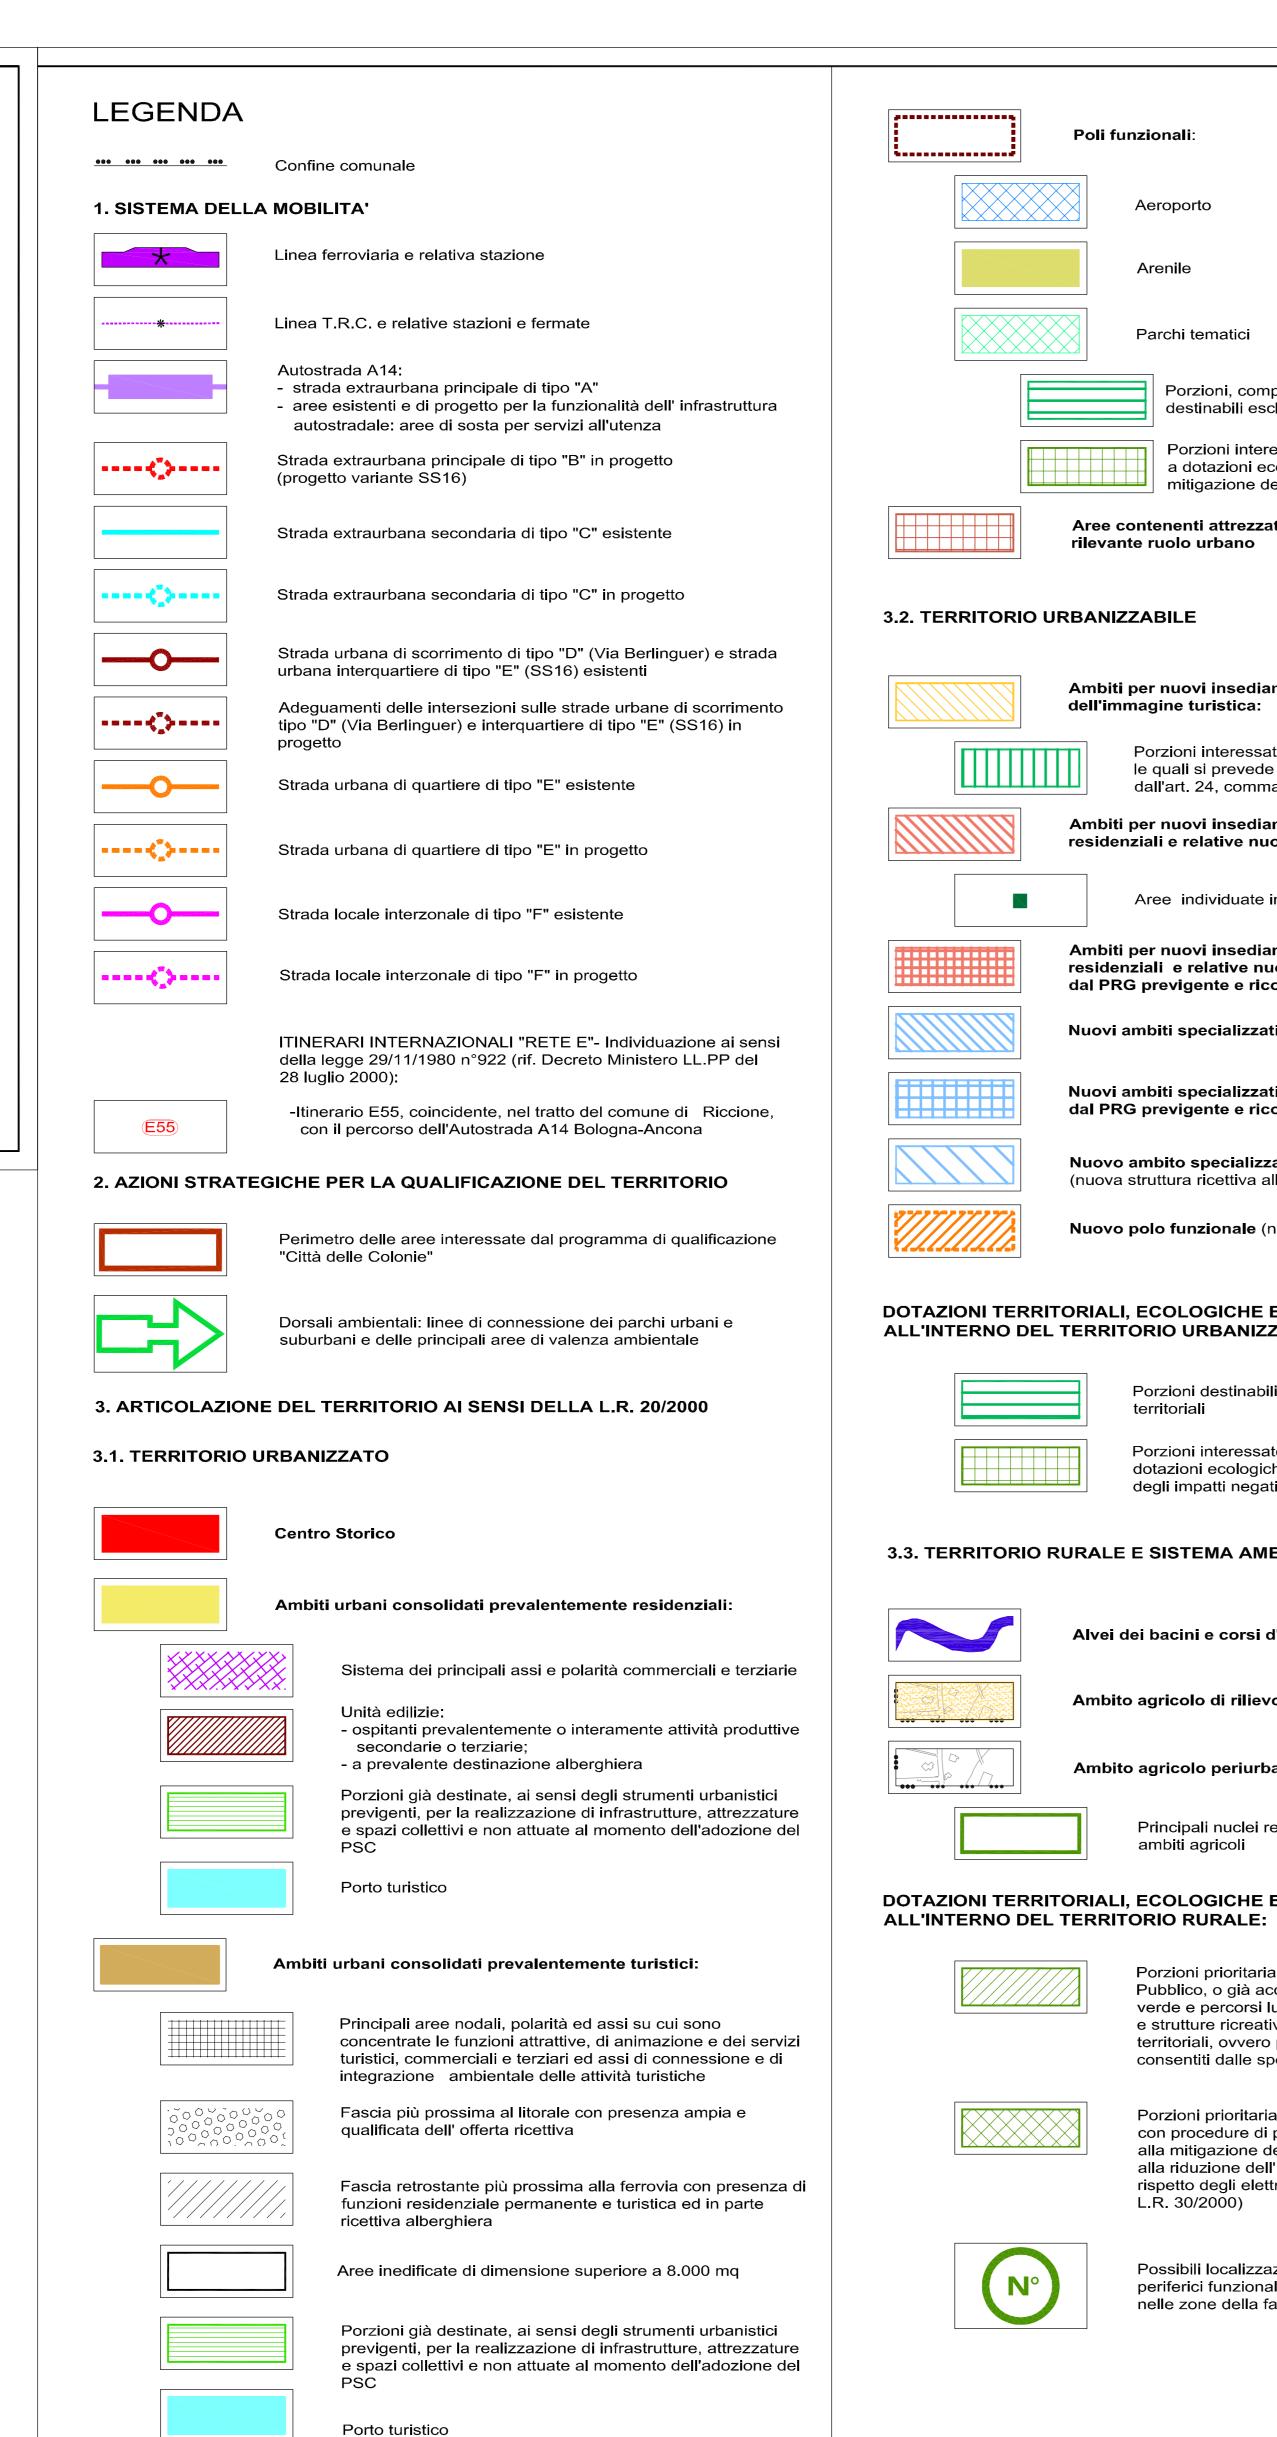

Ambiti urbani da riqualificare e relativo numero identificativo

Ambiti specializzati per attività produttive

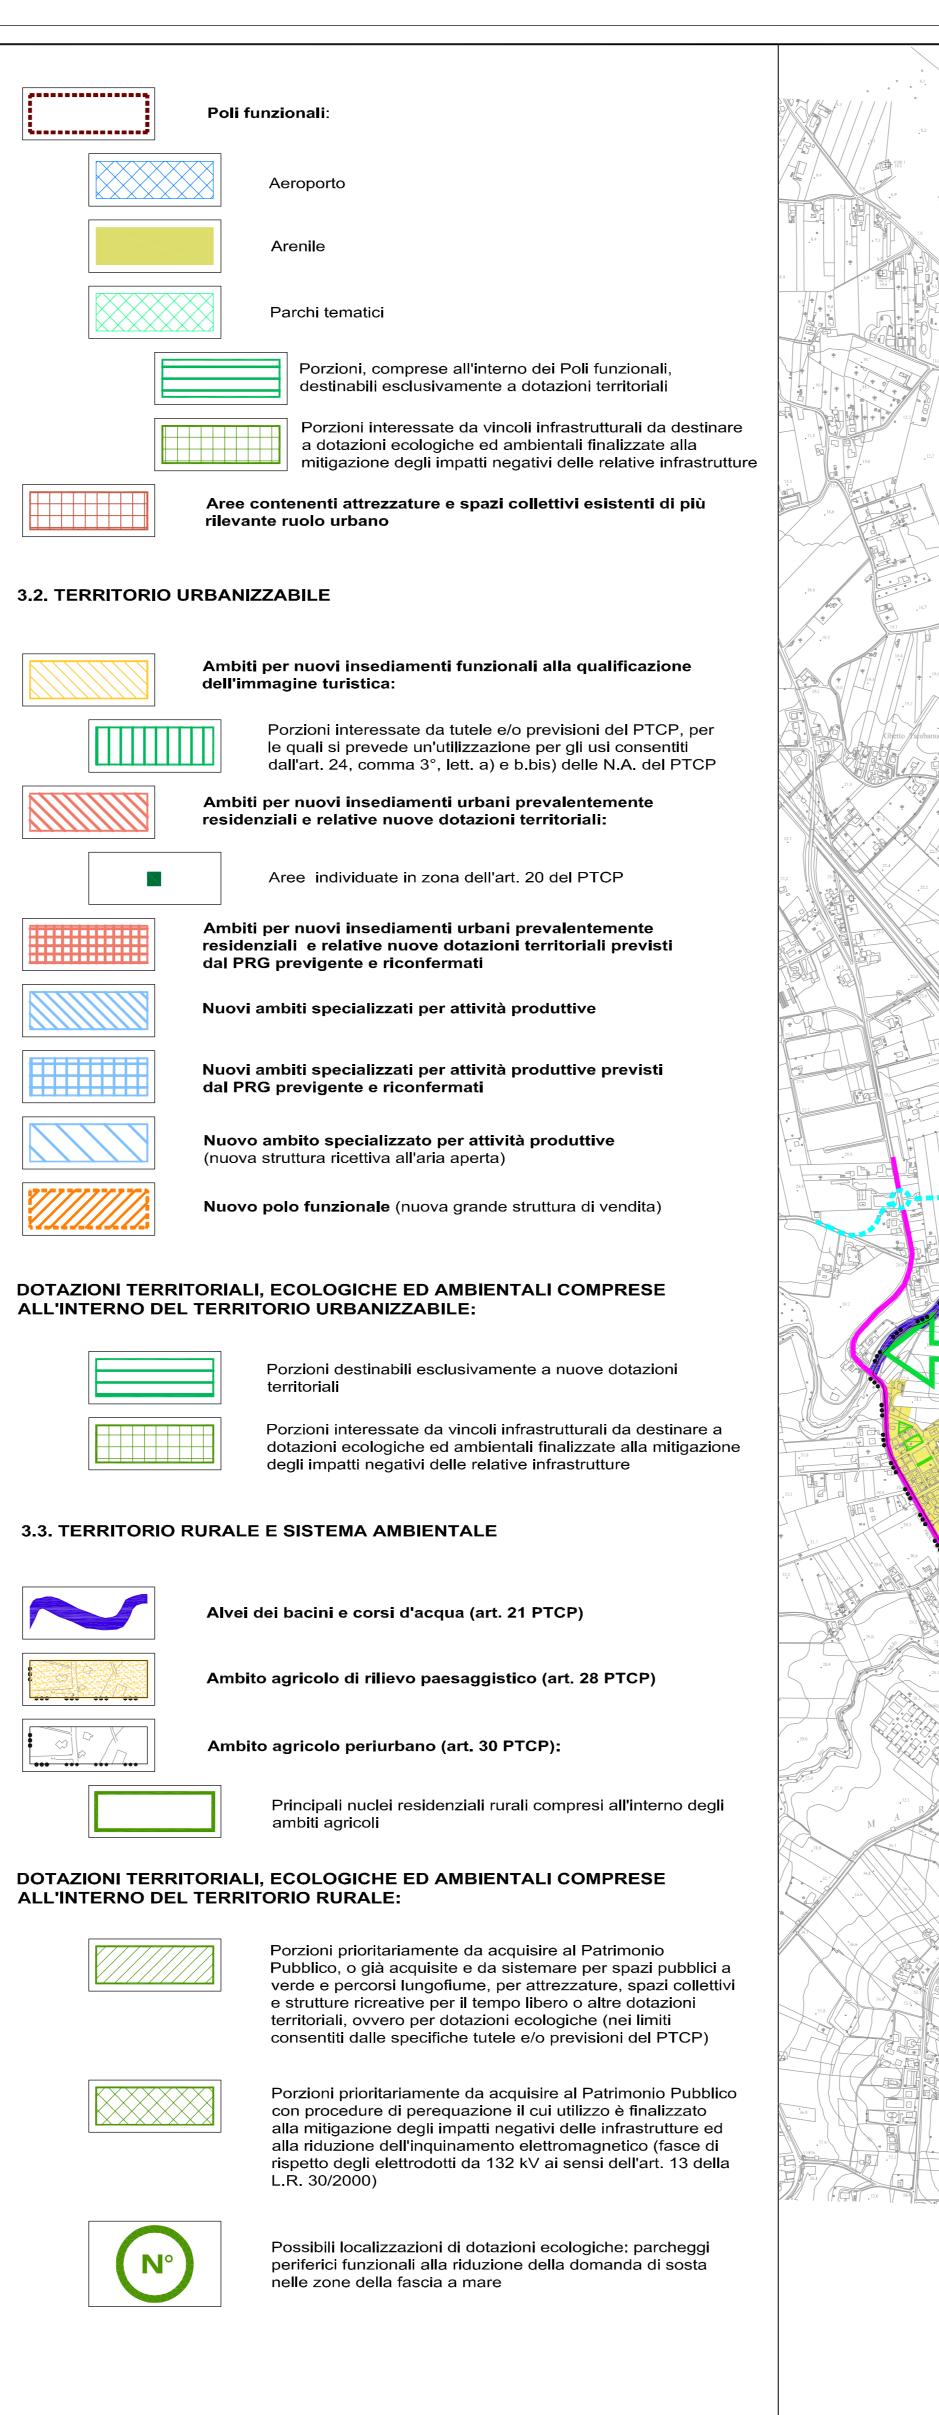

Poli funzionali:

Aeroporto

Arenile

rilevante ruolo urbano

dell'immagine turistica:

ambiti agricoli

L.R. 30/2000)

Parchi tematici

