


PROVINCIA DI REGGIO EMILIA  
COMUNE DI RUBIERA

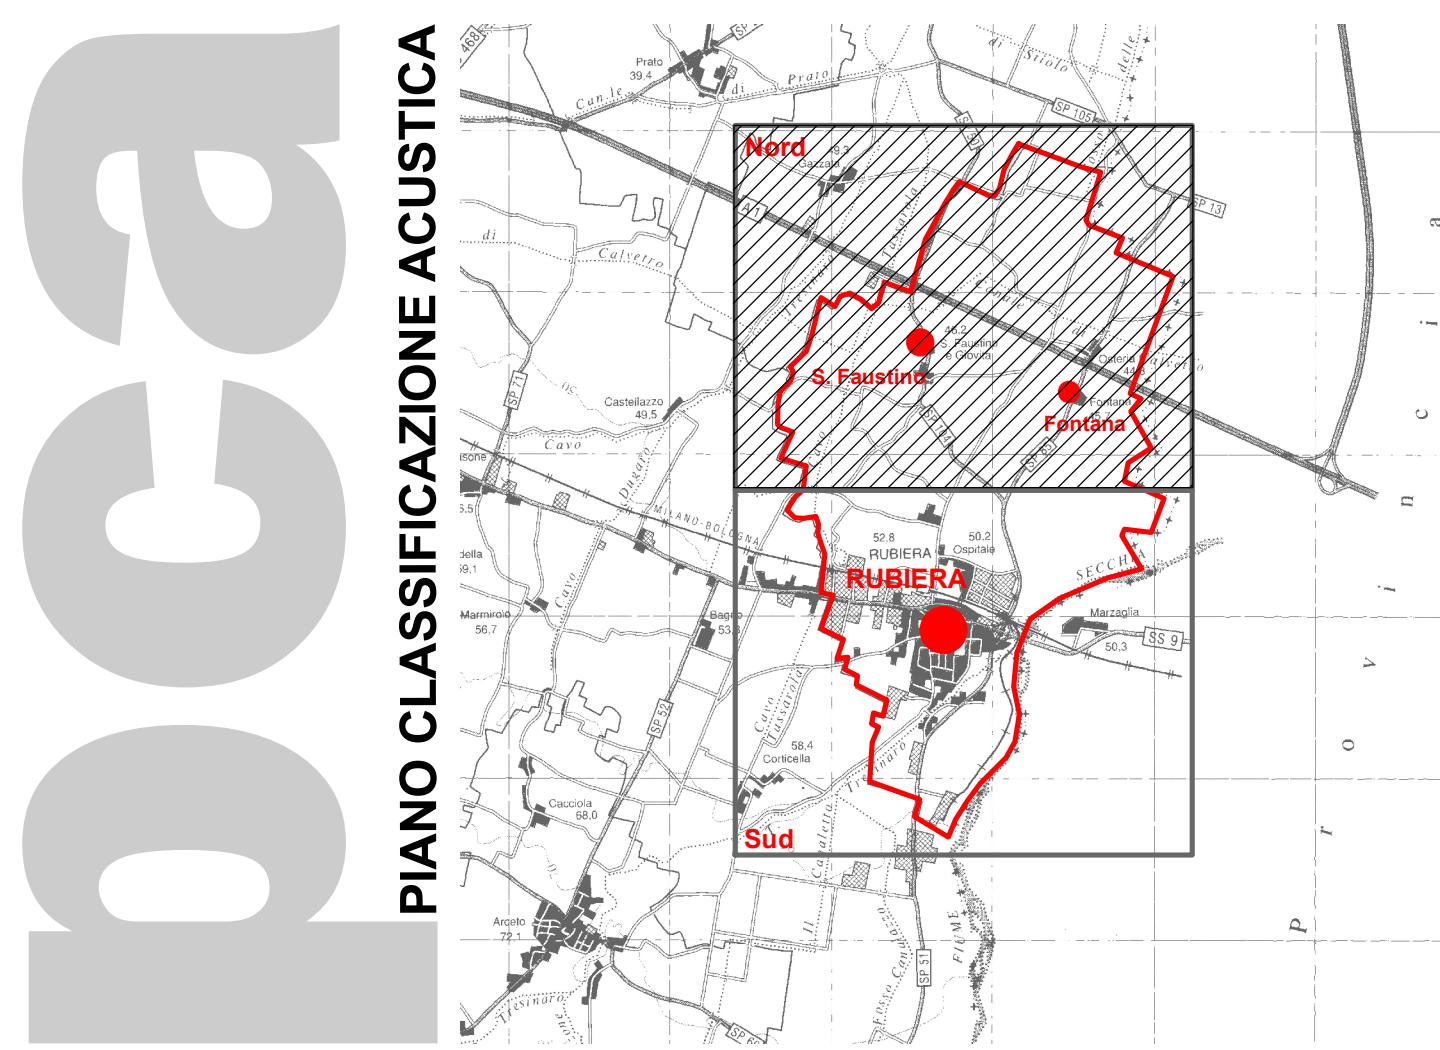

roca

PIANO CLASSIFICAZIONE ACUSTICA

Adozione D.C. n°54 del 23/10/2017 Approvazione D.C.C. n. 20 del 11/06/2018

1<sup>a</sup> Variante in adeguamento  
al PSC e al RUE

Tav01



3526PB PCA-nord-C.mxd

Marzo 2018

Legenda	
STATO DI FATTO	STATO DI PROGETTO
AREA DI CLASSE I	AREA DI CLASSE I
AREA DI CLASSE II	AREA DI CLASSE II
AREA DI CLASSE III	AREA DI CLASSE III
AREA DI CLASSE IV	AREA DI CLASSE IV
AREA DI CLASSE V	AREA DI CLASSE V
AREA DI CLASSE VI	AREA DI CLASSE VI
AREE DI CLASSE III IN TERRITORIO AGRICOLO	
FASCIA "A" STRADE (D.P.R. - n° 142 - 30.03.04)	AREA DI CLASSE I
FASCIA "B" STRADE (D.P.R. n° 142 - 30.03.04)	AREA DI CLASSE II
FASCIA "C1" STRADE (D.P.R. n° 142 - 30.03.04)	AREA DI CLASSE III
FASCIA "A" FERROVIE (D.P.R. n° 459 - 18.11.98)	AREA DI CLASSE IV
FASCIA "B" FERROVIE (D.P.R. n° 459 - 18.11.98)	AREA DI CLASSE V
FASCIA PER TUTTE LE STRADE LOCALI (D.P.R. n° 142 - 30.03.04) CON GLI STESSI LIMITI DELLA CLASSE DI APPARTENENZA	AREA DI CLASSE VI
30 metri	
AREA PER MANIFESTAZIONI	

