



# Attività di commercio su area pubblica

---

*Allestimento Mercato Settimanale e Fiere*





COMUNE DI SAN GIMIGNANO  
(Provincia di Siena)

OGGETTO

MODIFICHE AL MERCATO SETTIMANALE DEL GIOVEDI' E ALLA FIERE DEL COMUNE DI SAN GIMIGNANO

RICHIEDENTE  
COMUNE DI SAN GIMIGNANO  
(Provincia di Siena)

UBICAZIONE  
Comune di San Gimignano, Fg. 156

TITOLO TAVOLA  
LAYOUT AREA MERCATO,  
STATO DI PROGETTO


TAV. 06

SCALA 1:500@A3

dicembre 2022

Legenda

- Banco senza automezzo
- Banco con utilizzo bombole GPL
- Spazio di manovra mezzi di soccorso
- Banco 6x5
- Banco 5x4
- Banco 6x4
- Banco 6,5x3
- Banco 7x5

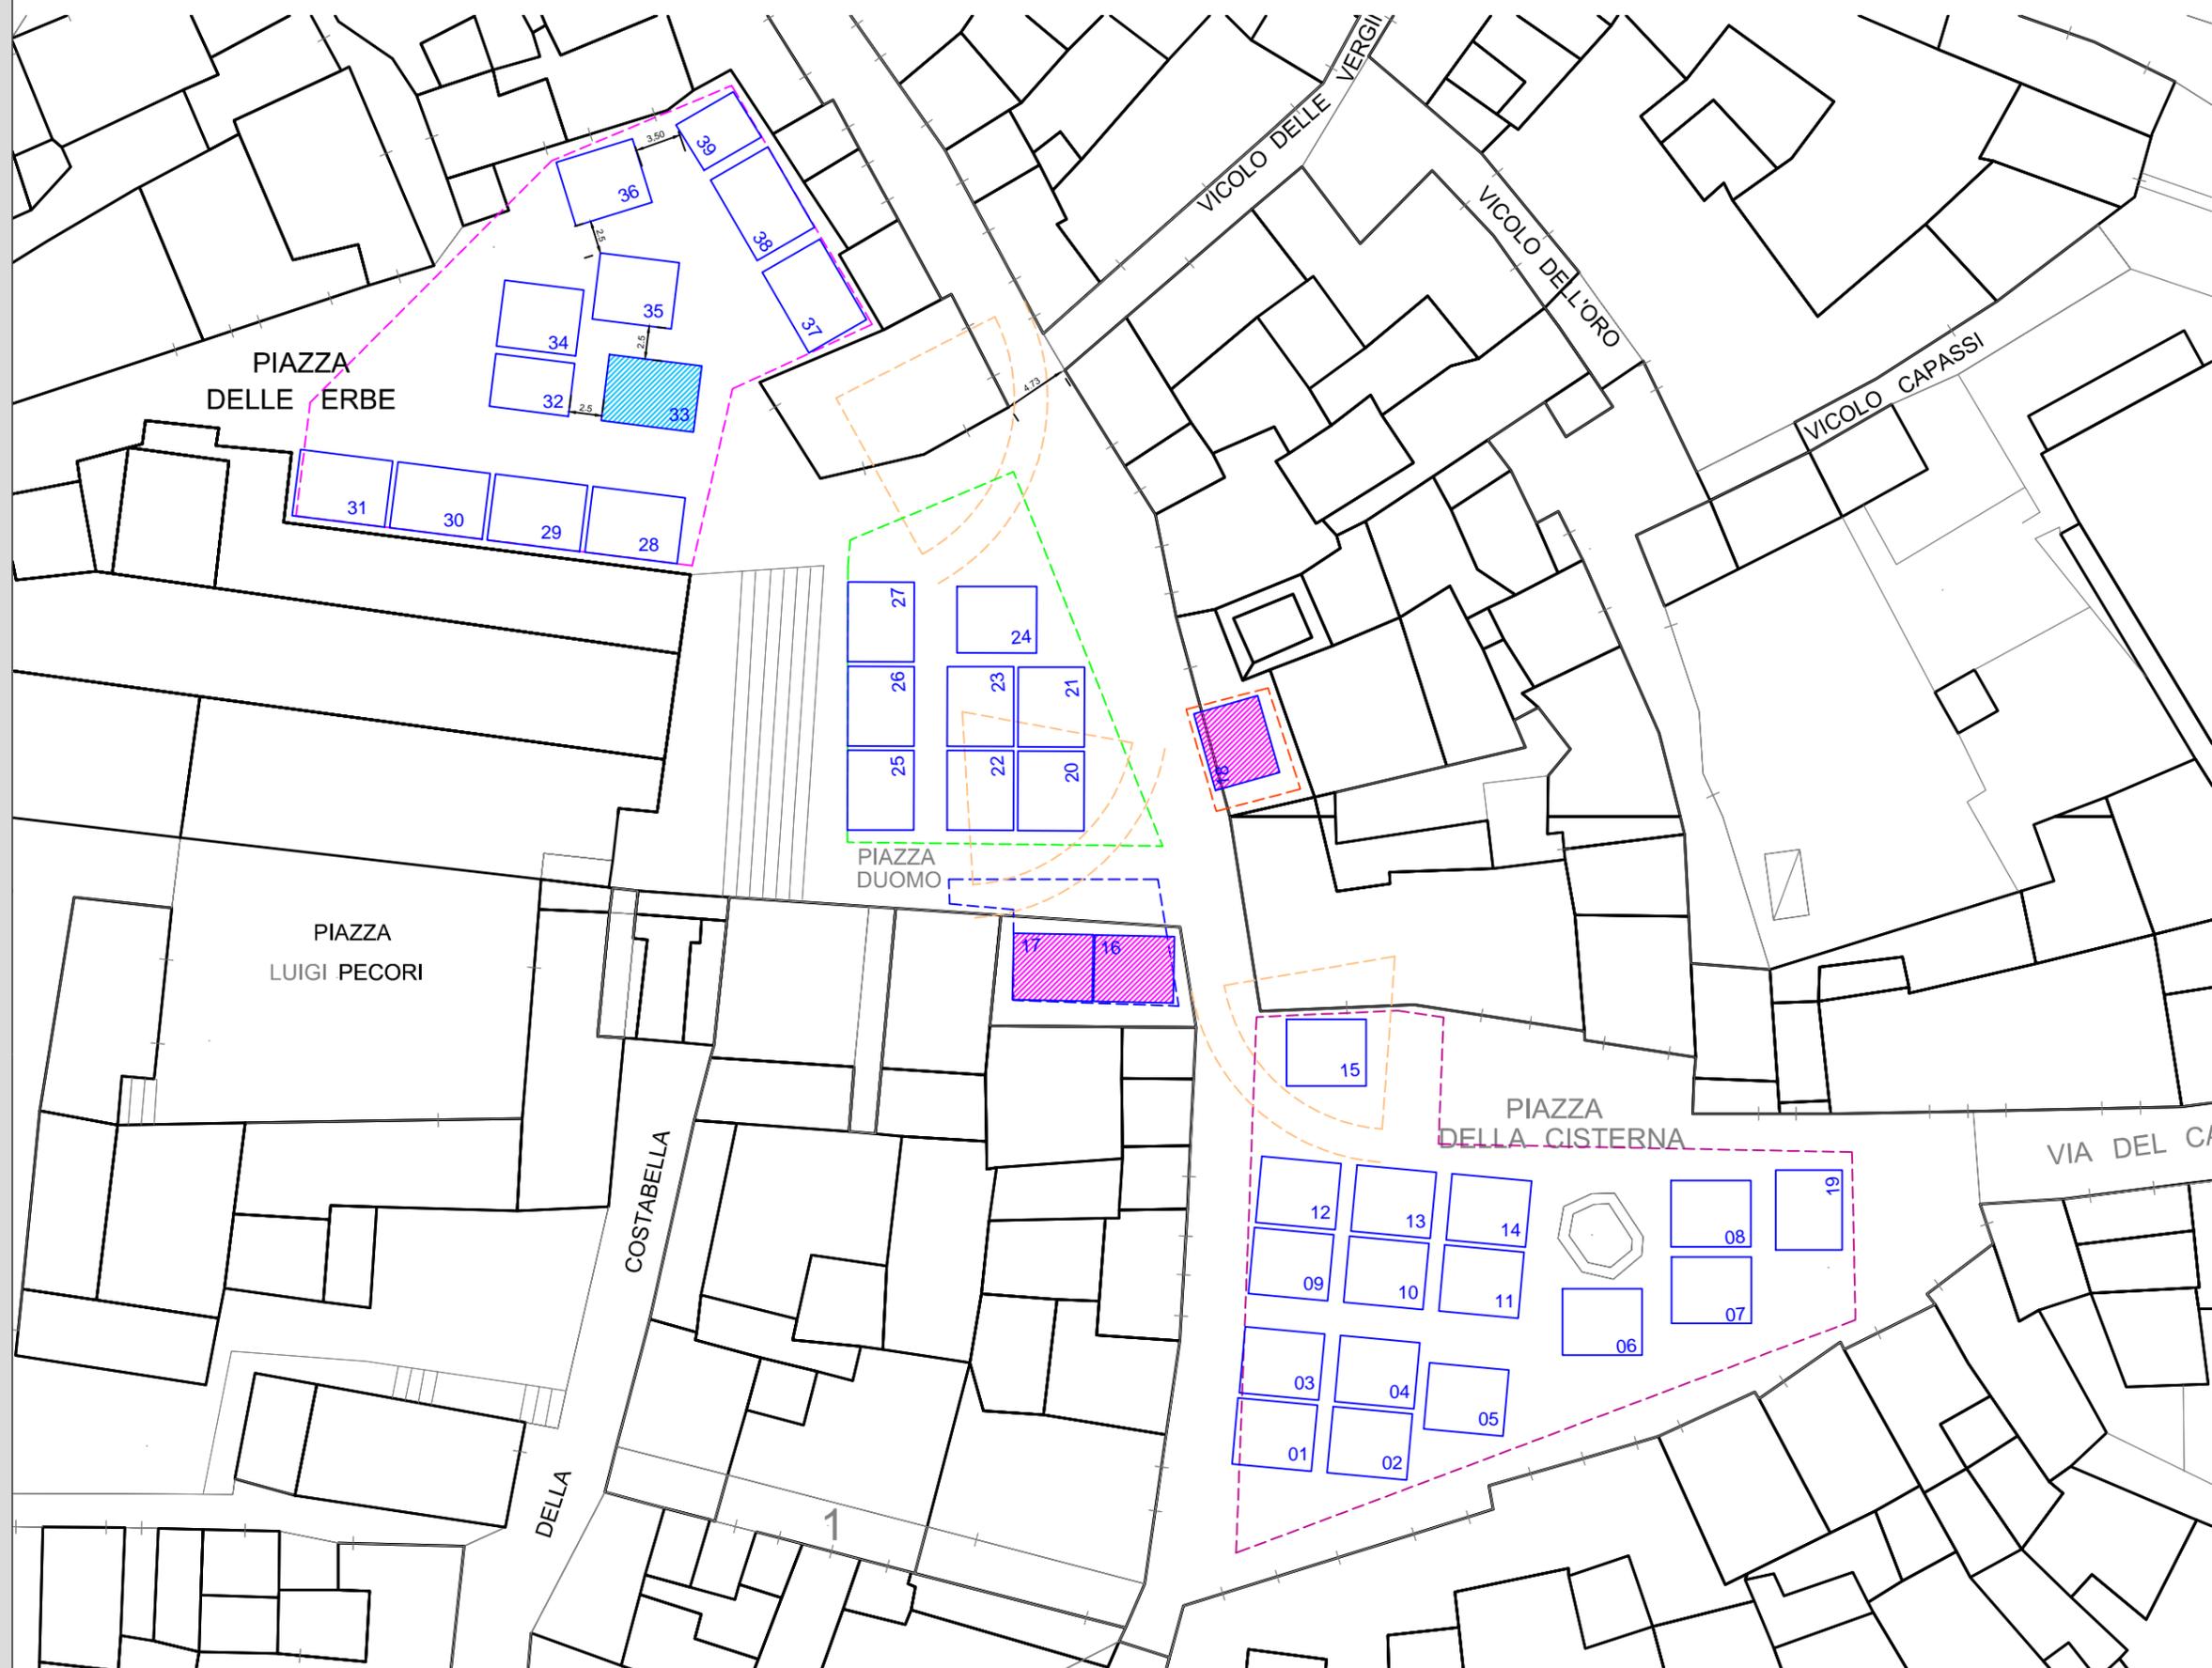



COMUNE DI SAN GIMIGNANO  
(Provincia di Siena)

OGGETTO

MODIFICHE AL MERCATO  
SETTIMANALE DEL  
GIOVEDI' E ALLA FIERE  
DEL COMUNE DI SAN  
GIMIGNANO

RICHIEDENTE  
COMUNE DI SAN GIMIGNANO  
(Provincia di Siena)

UBICAZIONE  
Comune di San Gimignano, Fg. 156

TITOLO TAVOLA  
LAYOUT AREA FIERE\_STATO DI PROGETTO


TAV. 03

SCALA 1:500@A3

dicembre 2022

Legenda

- Banco 6x5
- Banco 5x5
- Banco senza automezzo
- Banco con utilizzo bombole GPL
- Spazio di manovra mezzi di soccorso

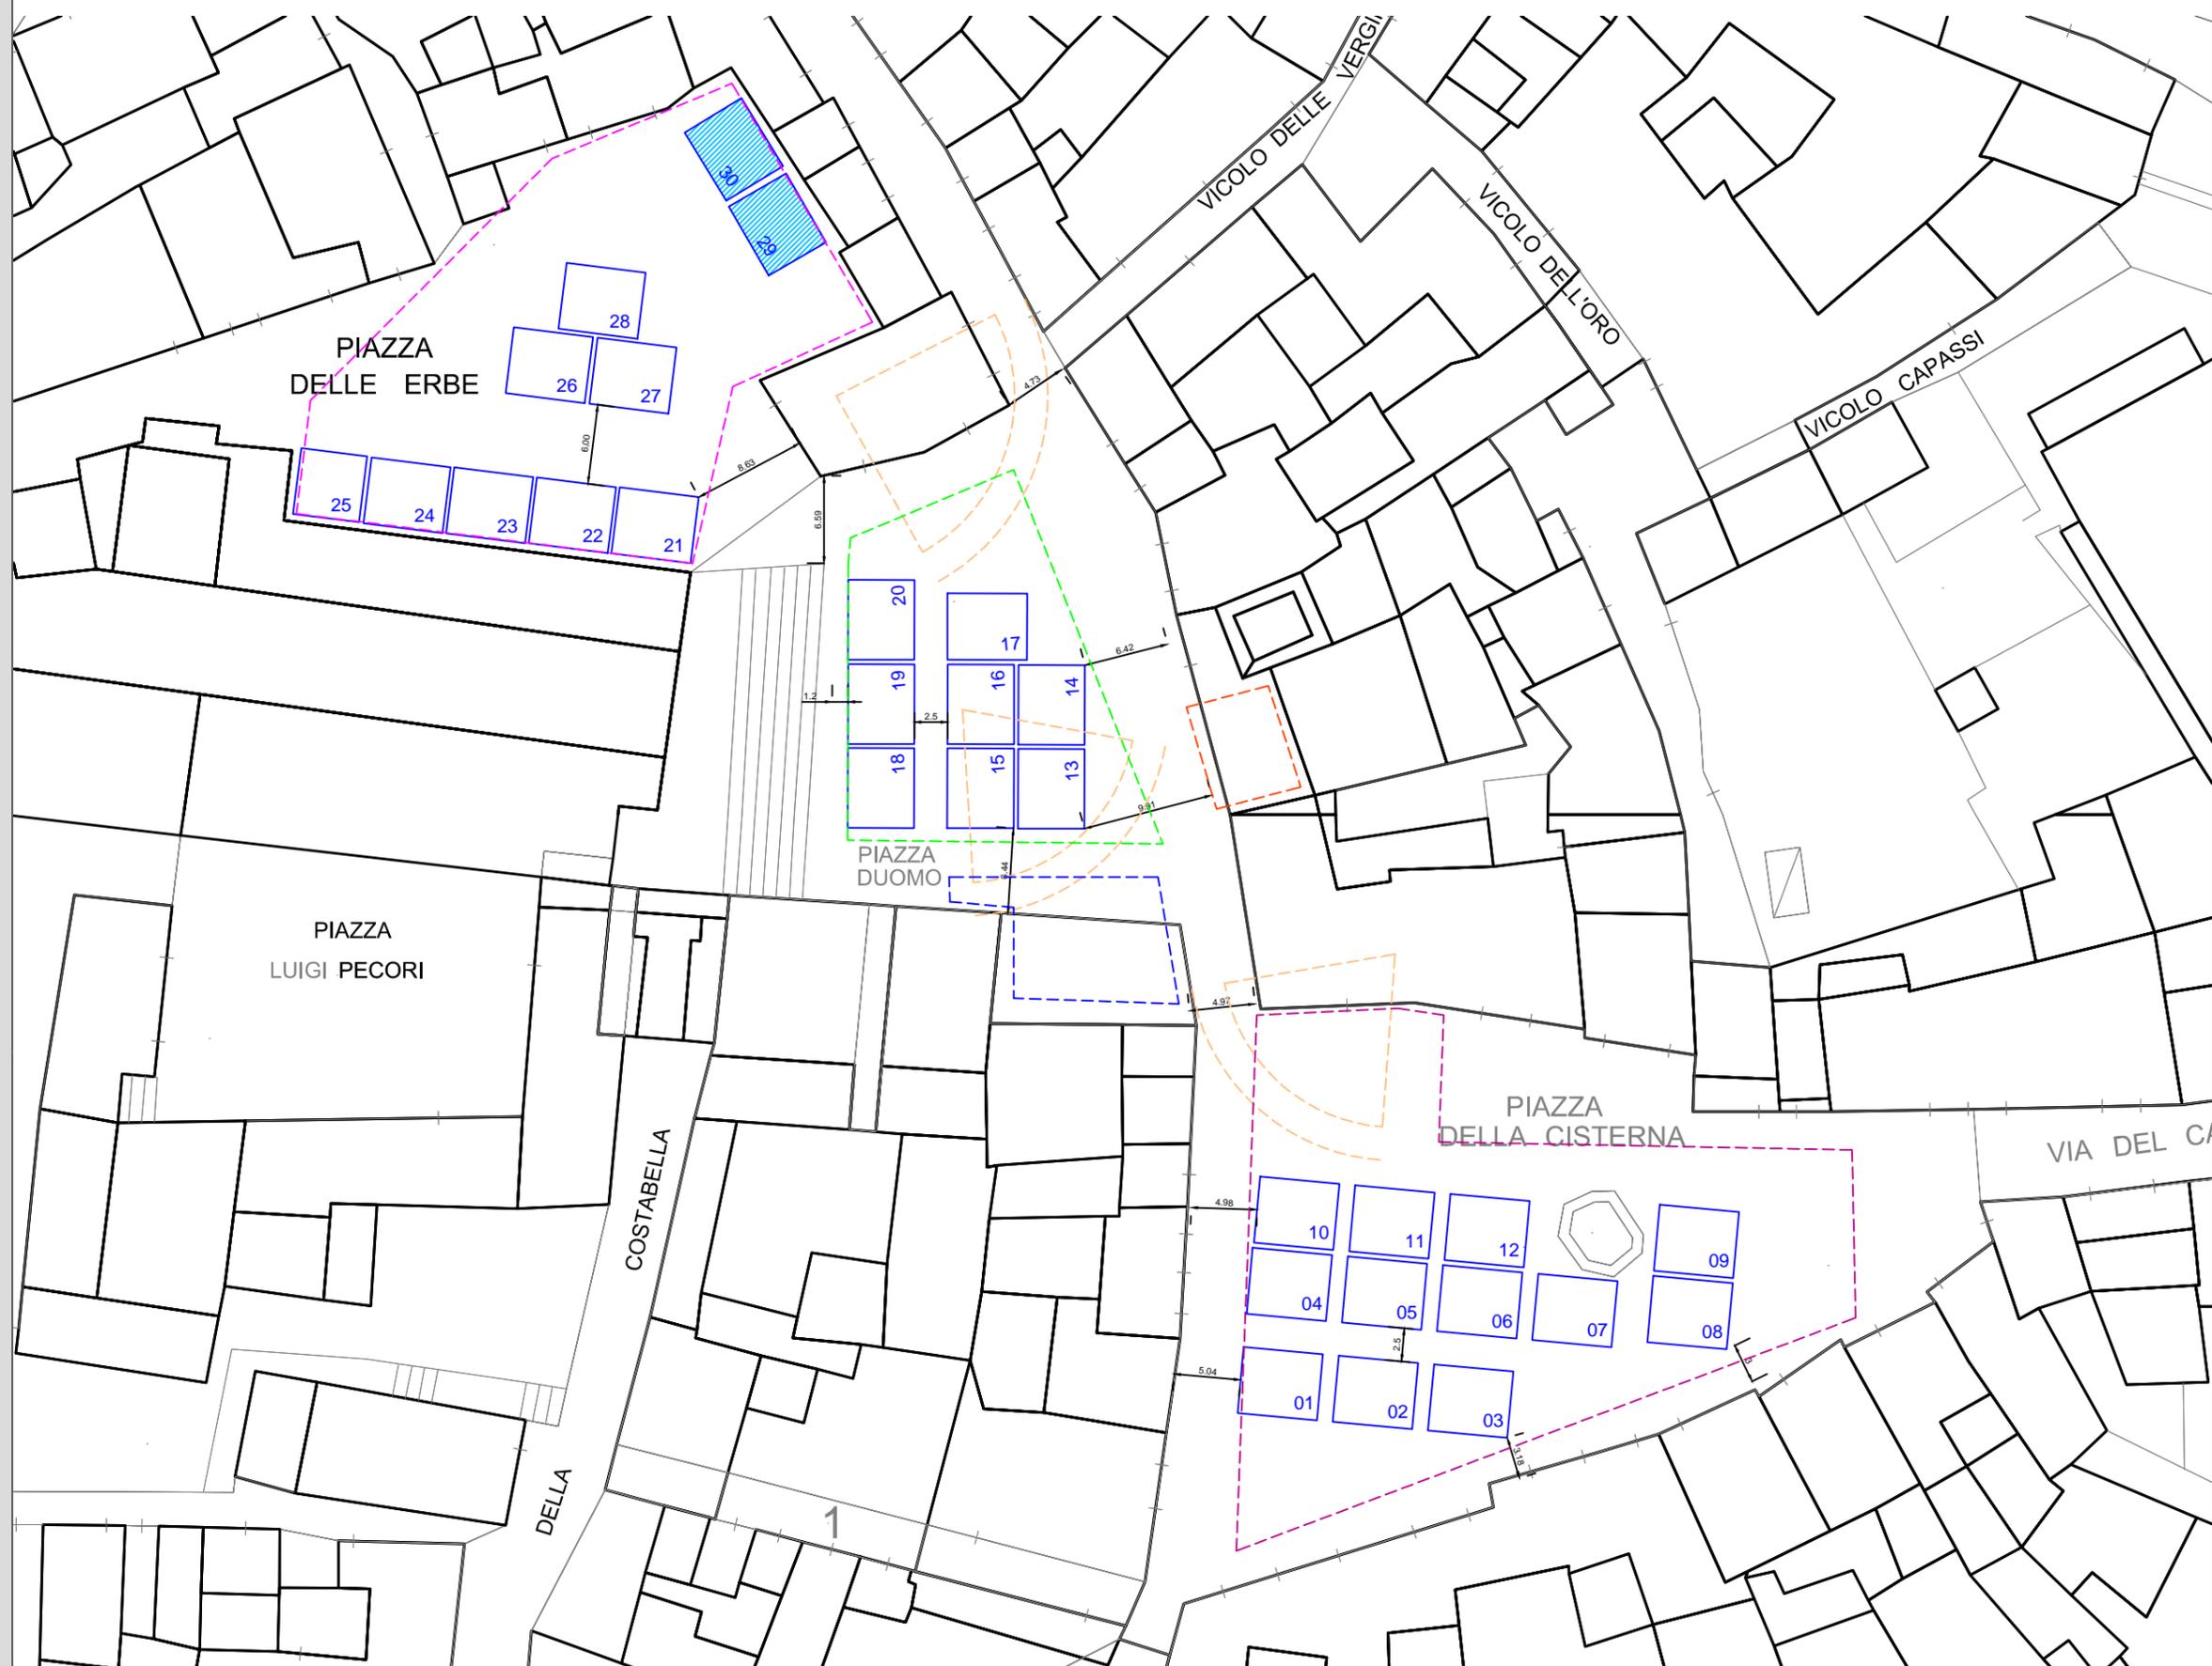



COMUNE DI SAN GIMIGNANO  
(Provincia di Siena)

OGGETTO

MODIFICHE AL MERCATO  
SETTIMANALE DEL  
GIOVEDI' E ALLA FIERE  
DEL COMUNE DI SAN  
GIMIGNANO

RICHIEDENTE  
COMUNE DI SAN GIMIGNANO  
(Provincia di Siena)

UBICAZIONE  
Comune di San Gimignano, Fg. 156

TITOLO TAVOLA  
LAYOUT AREA MERCATO\_i  
STATO DI PROGETTO  
PIAZZA DELLA CISTERNA

TAV. 11


SCALA 1:200@A3

dicembre 2022

Legenda

Banco 6x5

Spazio di manovra  
mezzi di soccorso

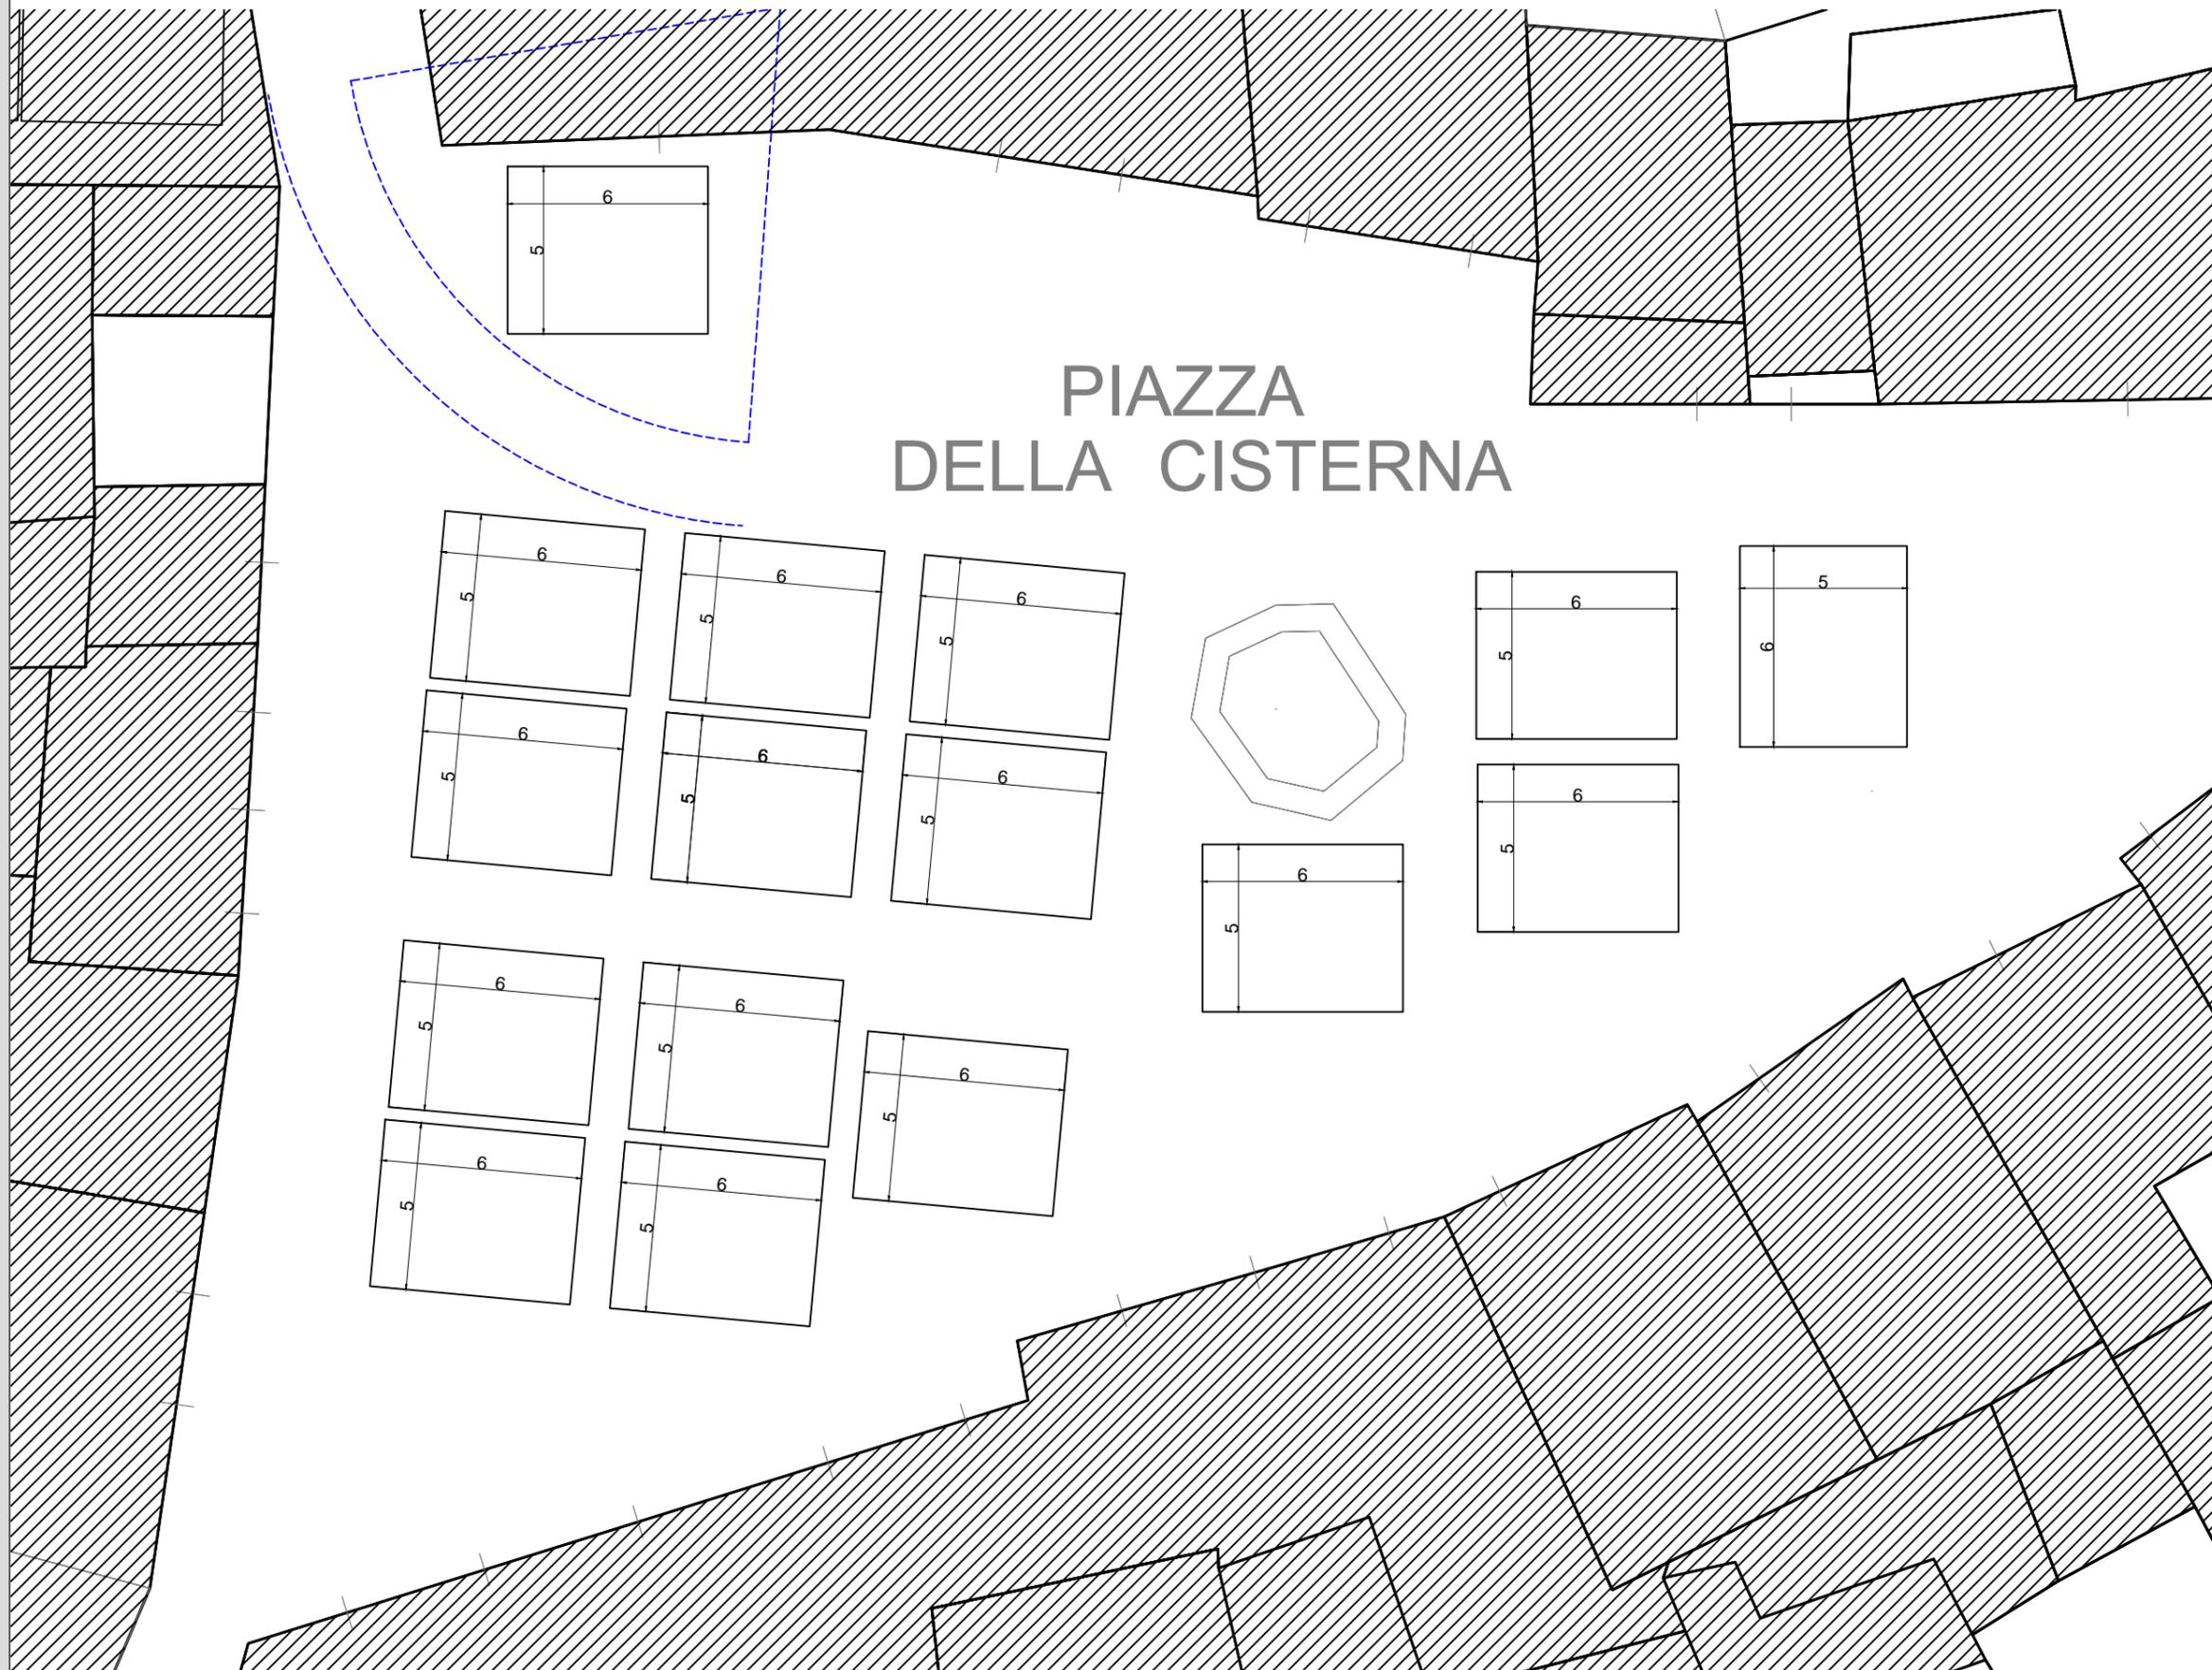



COMUNE DI SAN GIMIGNANO  
*(Provincia di Siena)*

**OGGETTO**

MODIFICHE AL MERCATO  
SETTIMANALE DEL  
GIOVEDI' E ALLA FIERE  
DEL COMUNE DI SAN  
GIMIGNANO

**RICHIEDENTE**  
COMUNE DI SAN GIMIGNANO  
*(Provincia di Siena)*

**UBICAZIONE**  
*Comune di San Gimignano, Fg. 156*

**TITOLO TAVOLA**  
LAYOUT AREA MERCATO\_  
STATO DI PROGETTO  
PIAZZA DUOMO

TAV. 12


SCALA 1:200@A3

dicembre 2022

**Legenda**

Banco 6x5

Spazio di manovra  
mezzi di soccorso

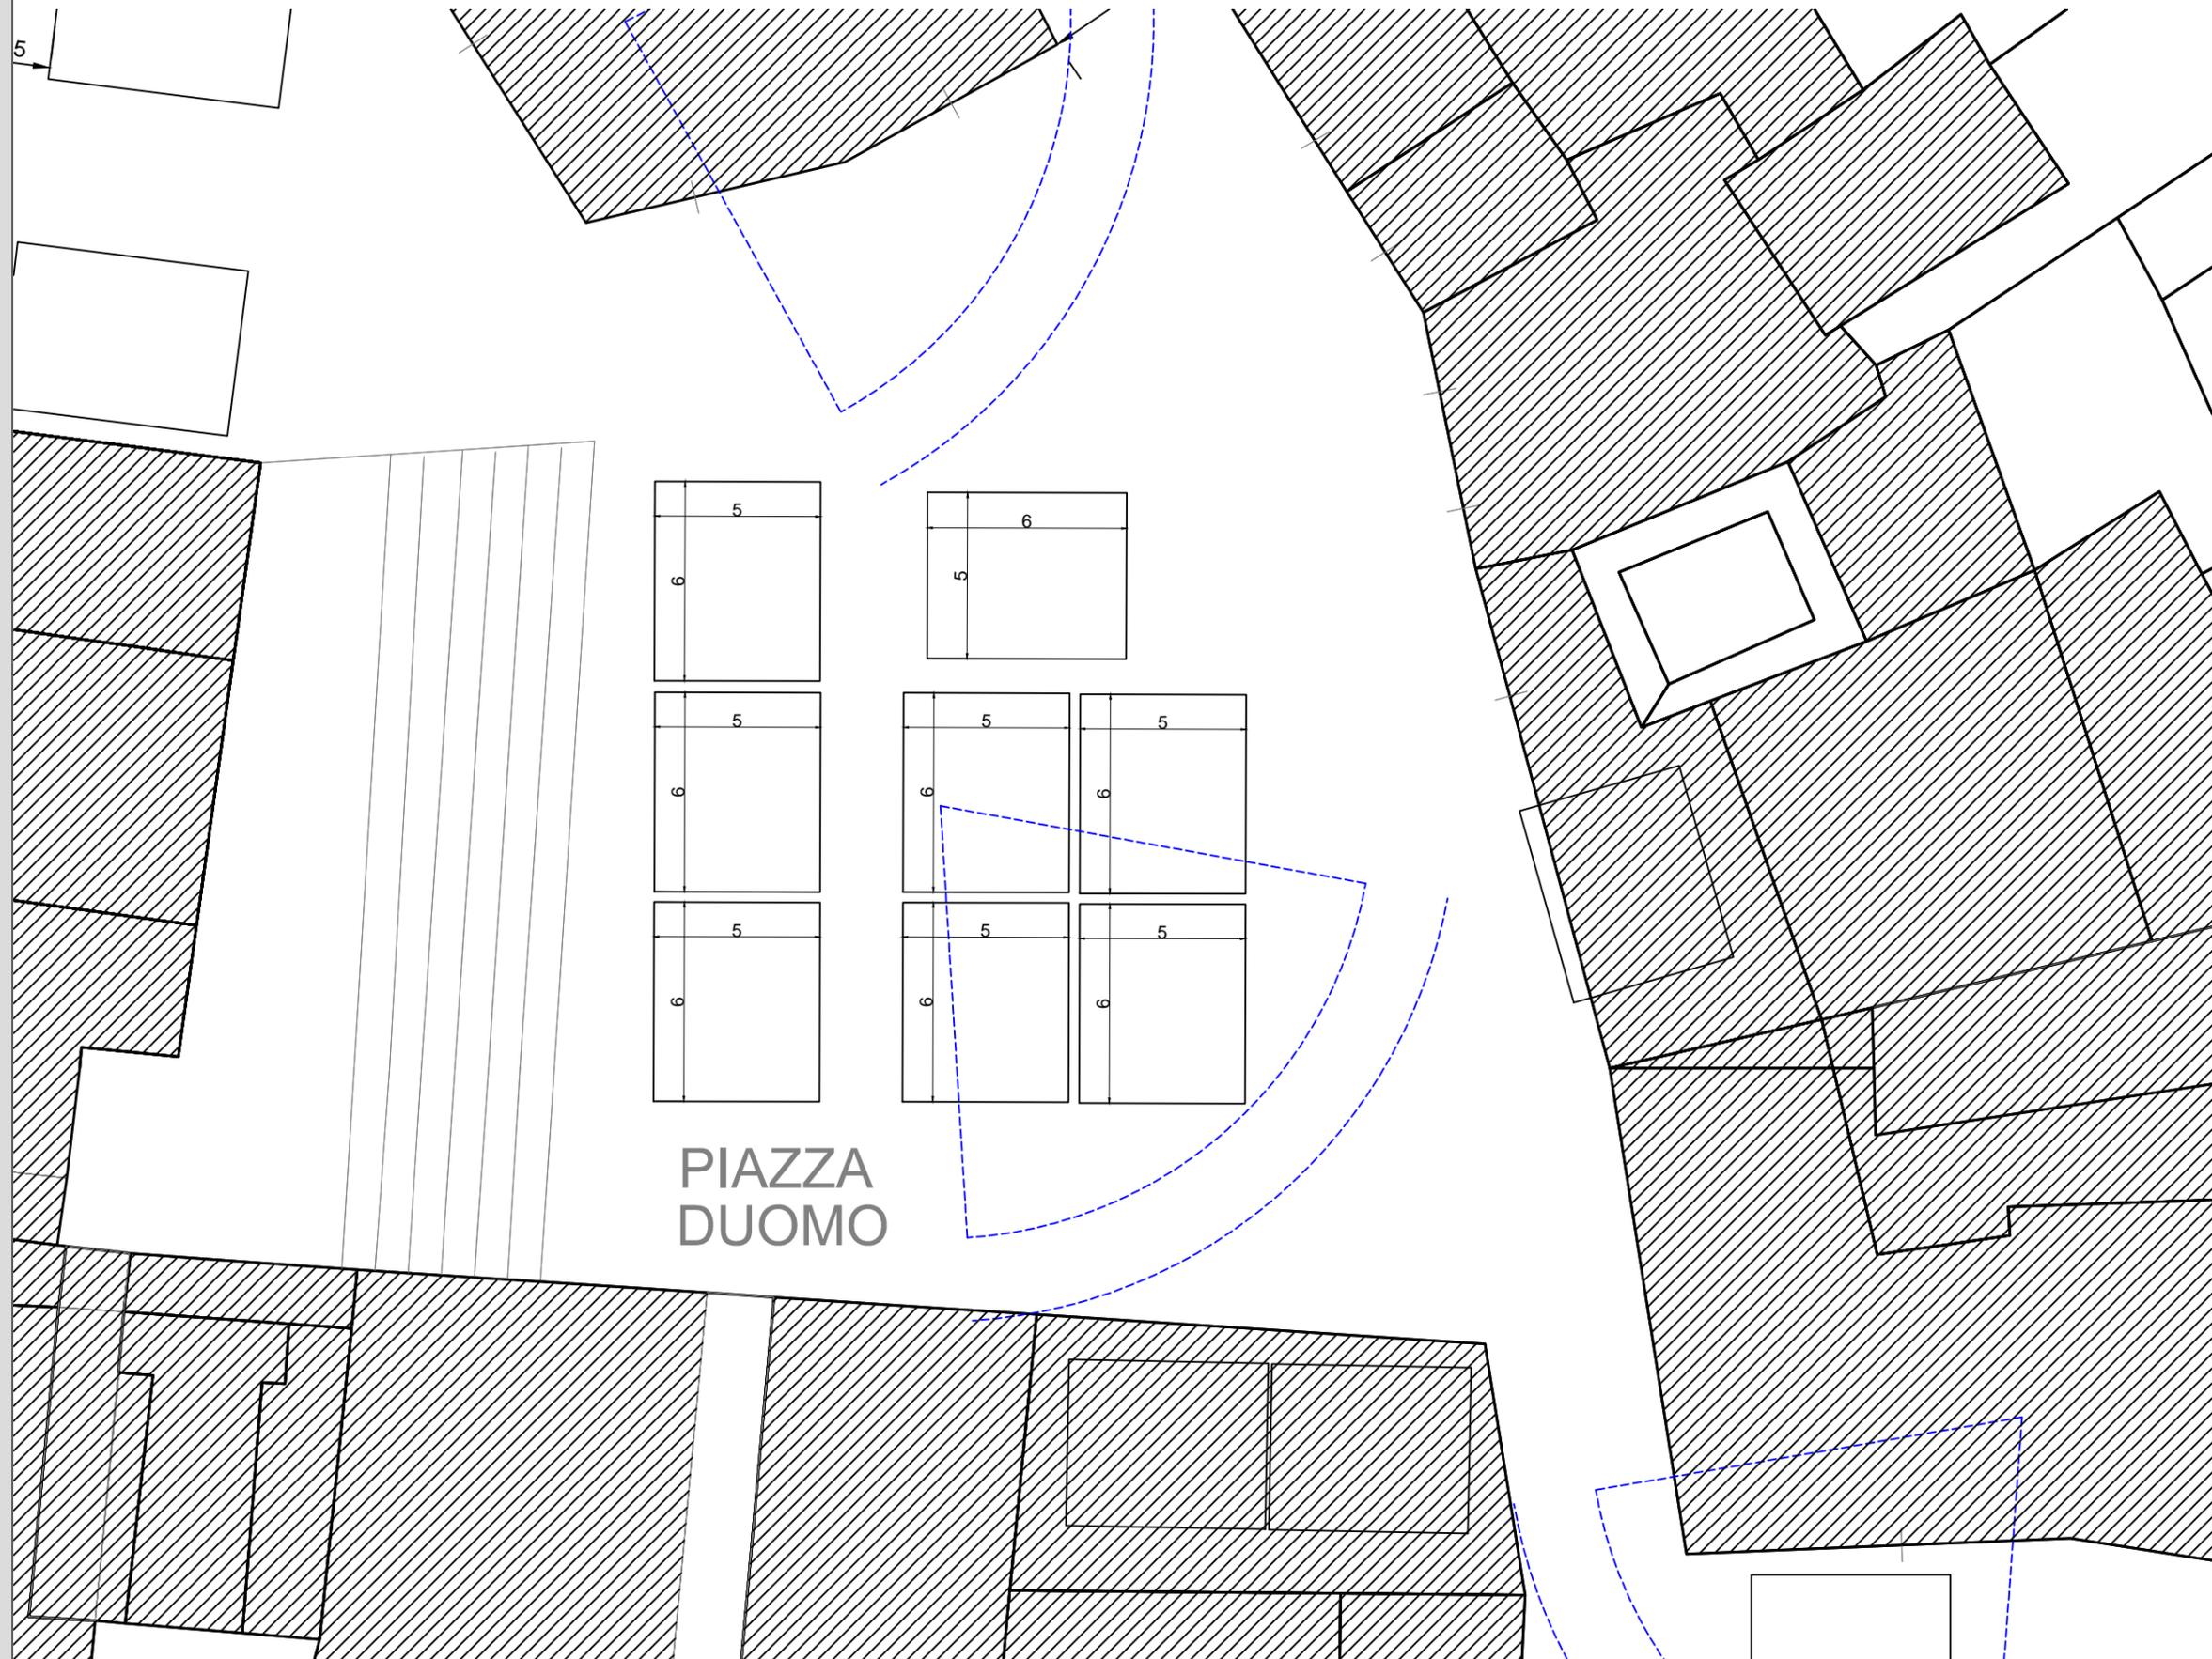

PIAZZA  
DUOMO



COMUNE DI SAN GIMIGNANO  
(Provincia di Siena)

OGGETTO

MODIFICHE AL MERCATO  
SETTIMANALE DEL  
GIOVEDI' E ALLA FIERE  
DEL COMUNE DI SAN  
GIMIGNANO

RICHIEDENTE  
COMUNE DI SAN GIMIGNANO  
(Provincia di Siena)

UBICAZIONE

Comune di San Gimignano, Fg. 156

TITOLO TAVOLA

LAYOUT AREA MERCATO  
STATO DI PROGETTO  
PIAZZA DELLE ERBE

TAV. 13


SCALA 1:200@A3

dicembre 2022

Legenda

Banco 6x5

Spazio di manovra  
mezzi di soccorso

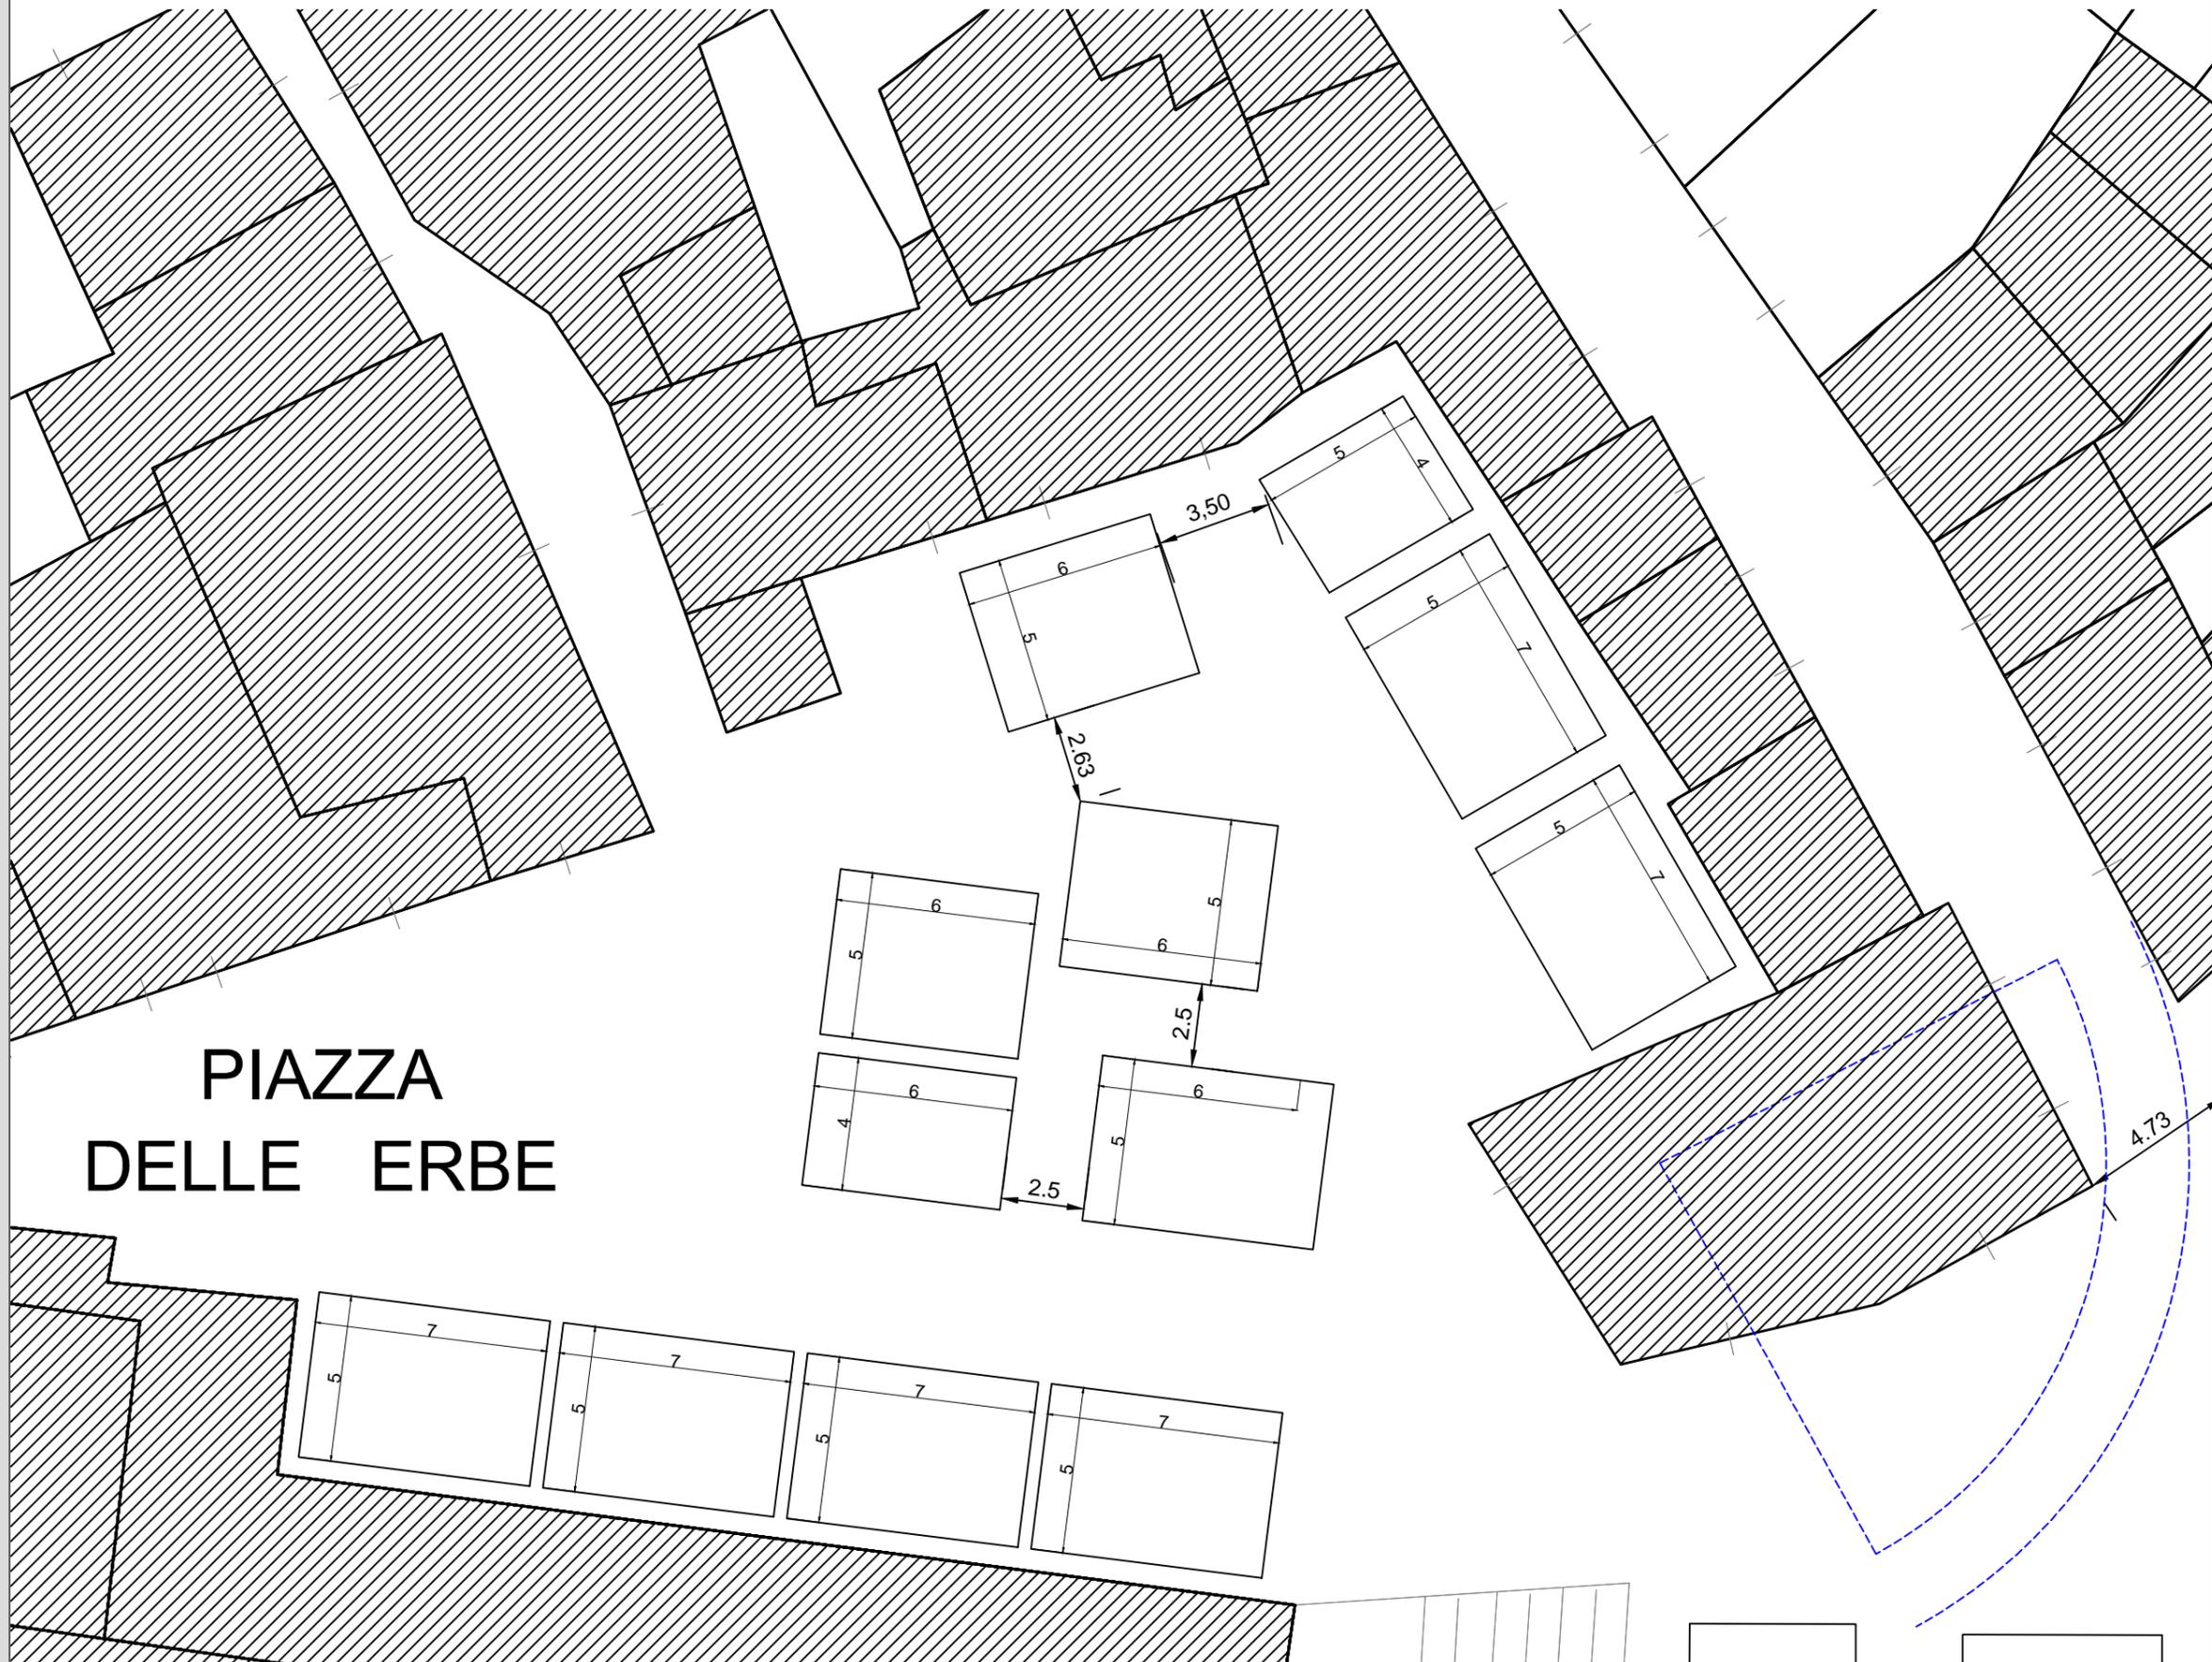



COMUNE DI SAN GIMIGNANO  
(Provincia di Siena)

OGGETTO

MODIFICHE AL MERCATO  
SETTIMANALE DEL  
GIOVEDI' E ALLA FIERE  
DEL COMUNE DI SAN  
GIMIGNANO

RICHIEDENTE  
COMUNE DI SAN GIMIGNANO  
(Provincia di Siena)

UBICAZIONE  
Comune di San Gimignano, Fg. 156

TITOLO TAVOLA  
LAYOUT AREA FIERE STATO DI PROGETTO  
PIAZZA DELLA CISTERNA

TAV. 08


SCALA 1:200@A3

dicembre 2022

Legenda

Banco 6x5

Spazio di manovra  
mezzi di soccorso

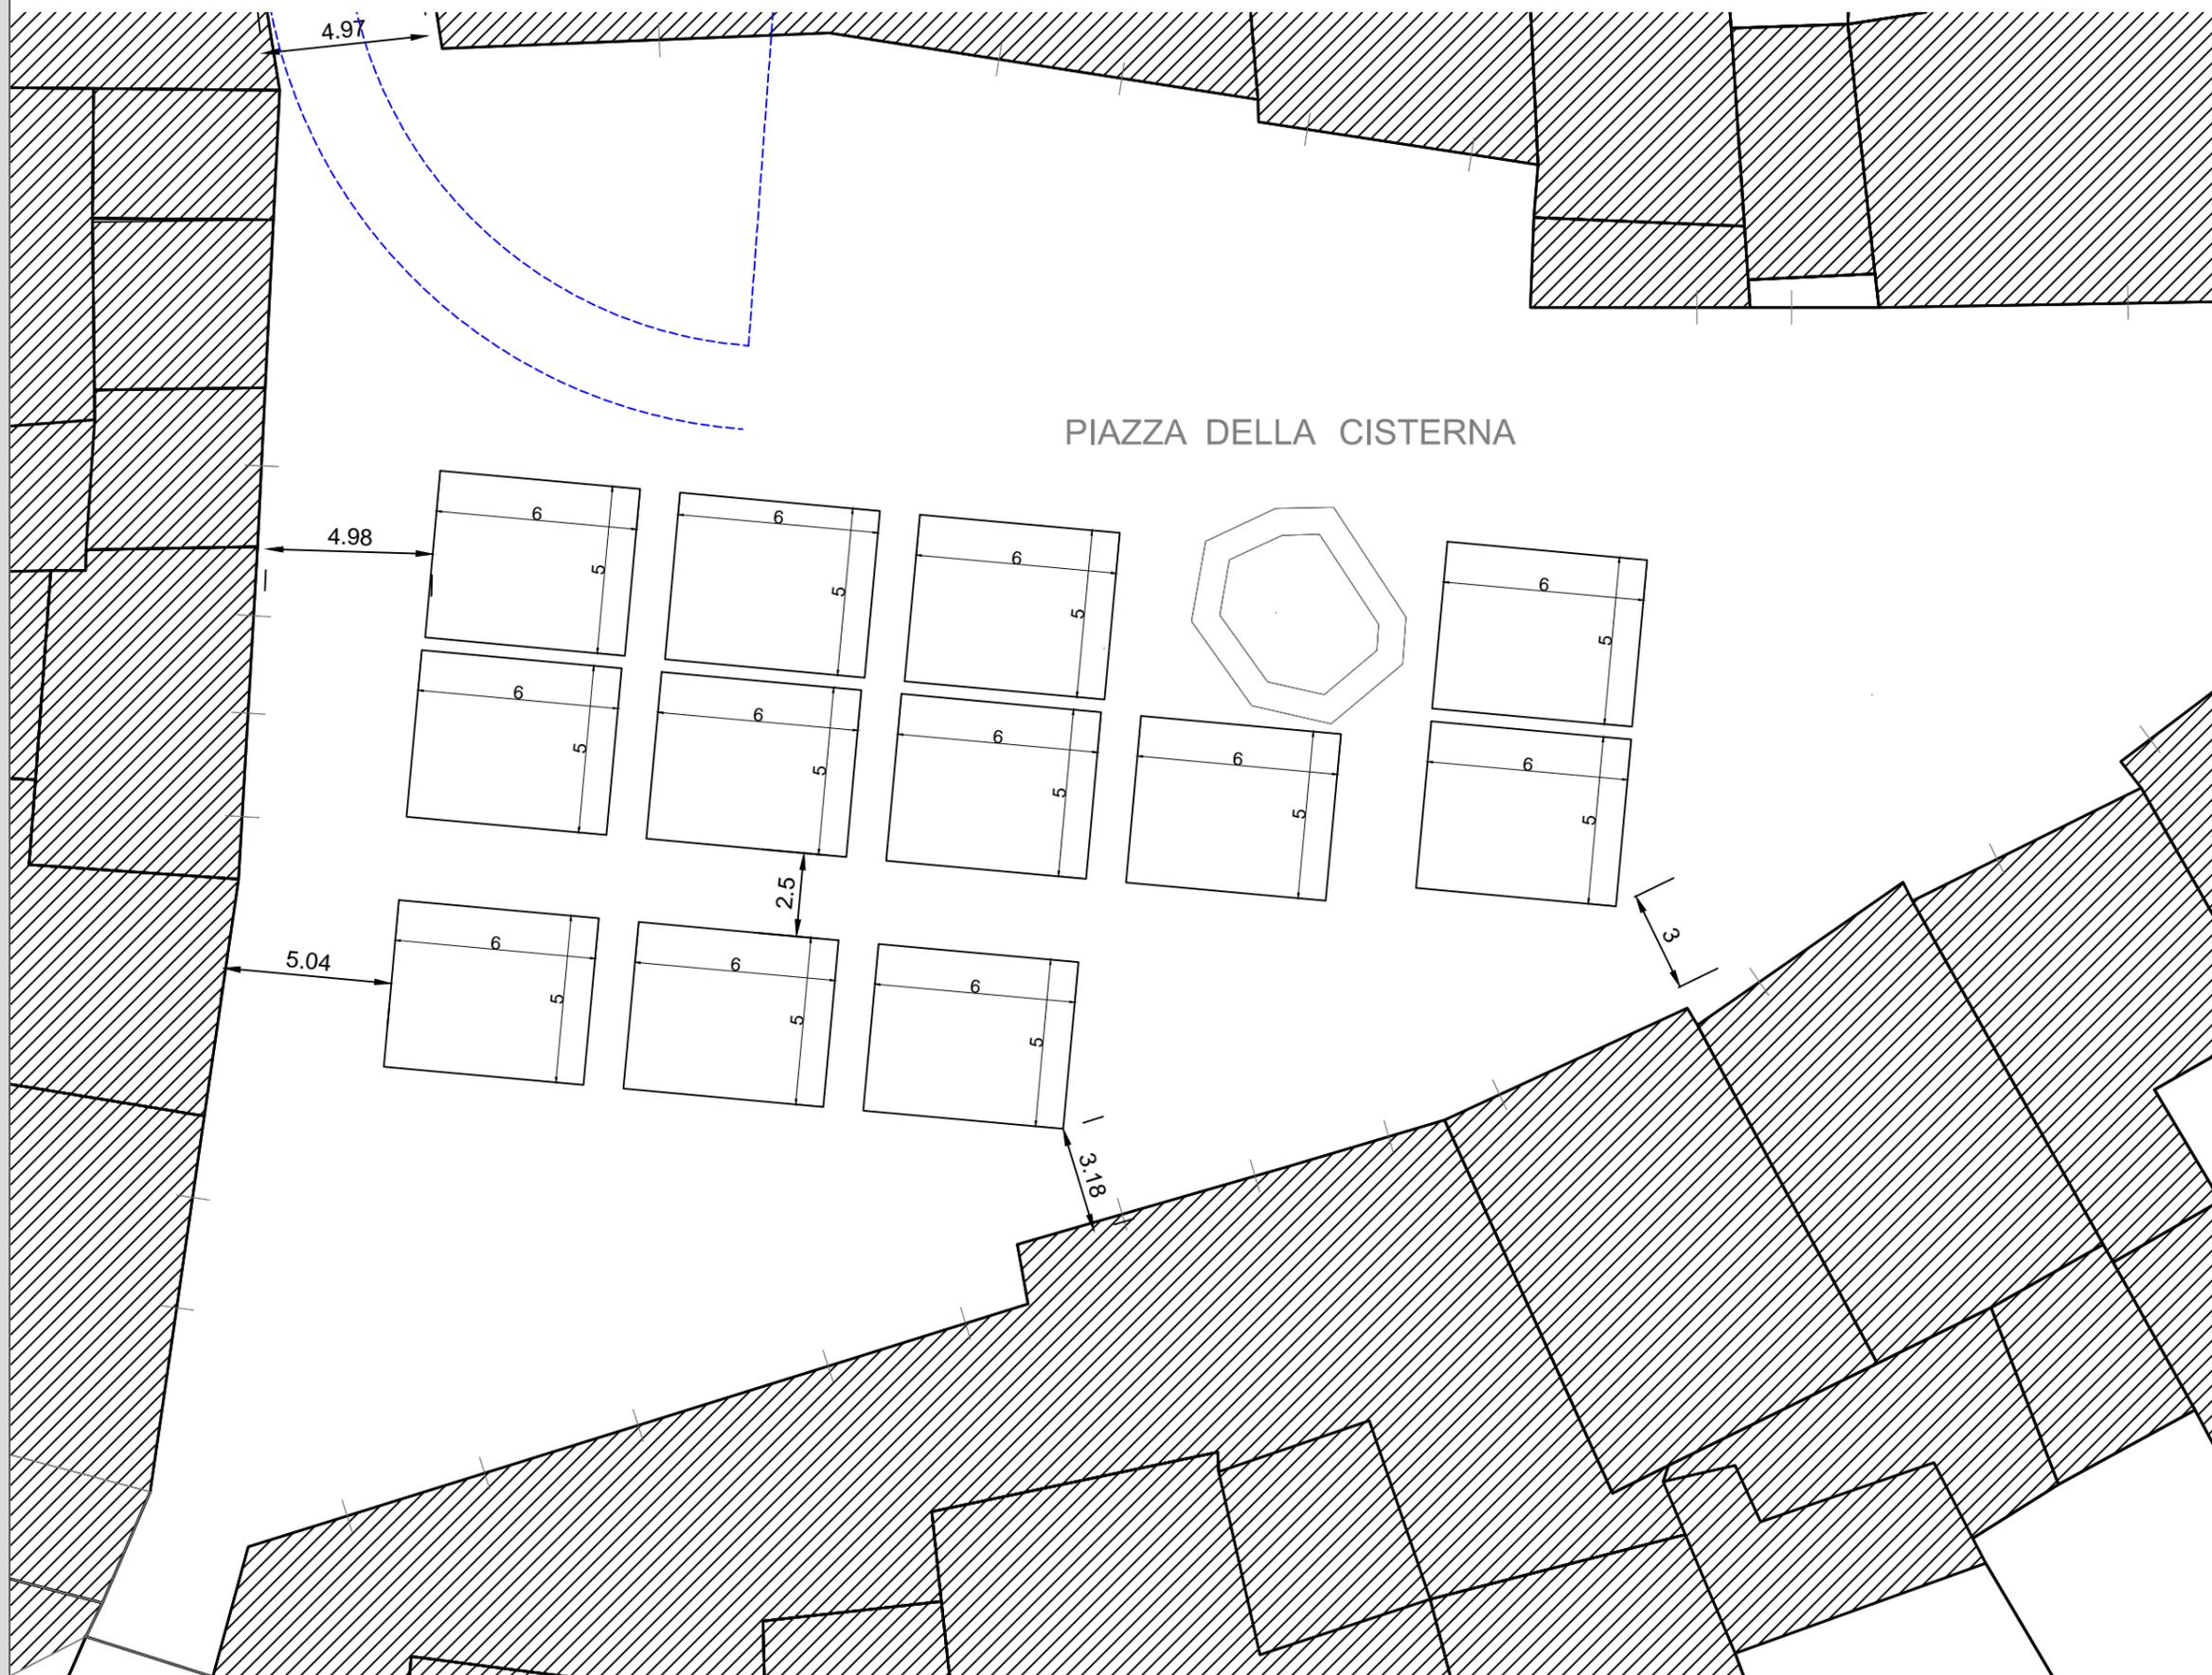



COMUNE DI SAN GIMIGNANO  
(Provincia di Siena)

OGGETTO

MODIFICHE AL MERCATO  
SETTIMANALE DEL  
GIOVEDI' E ALLA FIERE  
DEL COMUNE DI SAN  
GIMIGNANO

RICHIEDENTE  
COMUNE DI SAN GIMIGNANO  
(Provincia di Siena)

UBICAZIONE  
Comune di San Gimignano, Fg. 156

TITOLO TAVOLA  
LAYOUT AREA FIERE\_STATO DI PROGETTO  
PIAZZA DUOMO

TAV. 09


SCALA 1:200@A3

dicembre 2022

Legenda

Banco 6x5

Spazio di manovra  
mezzi di soccorso

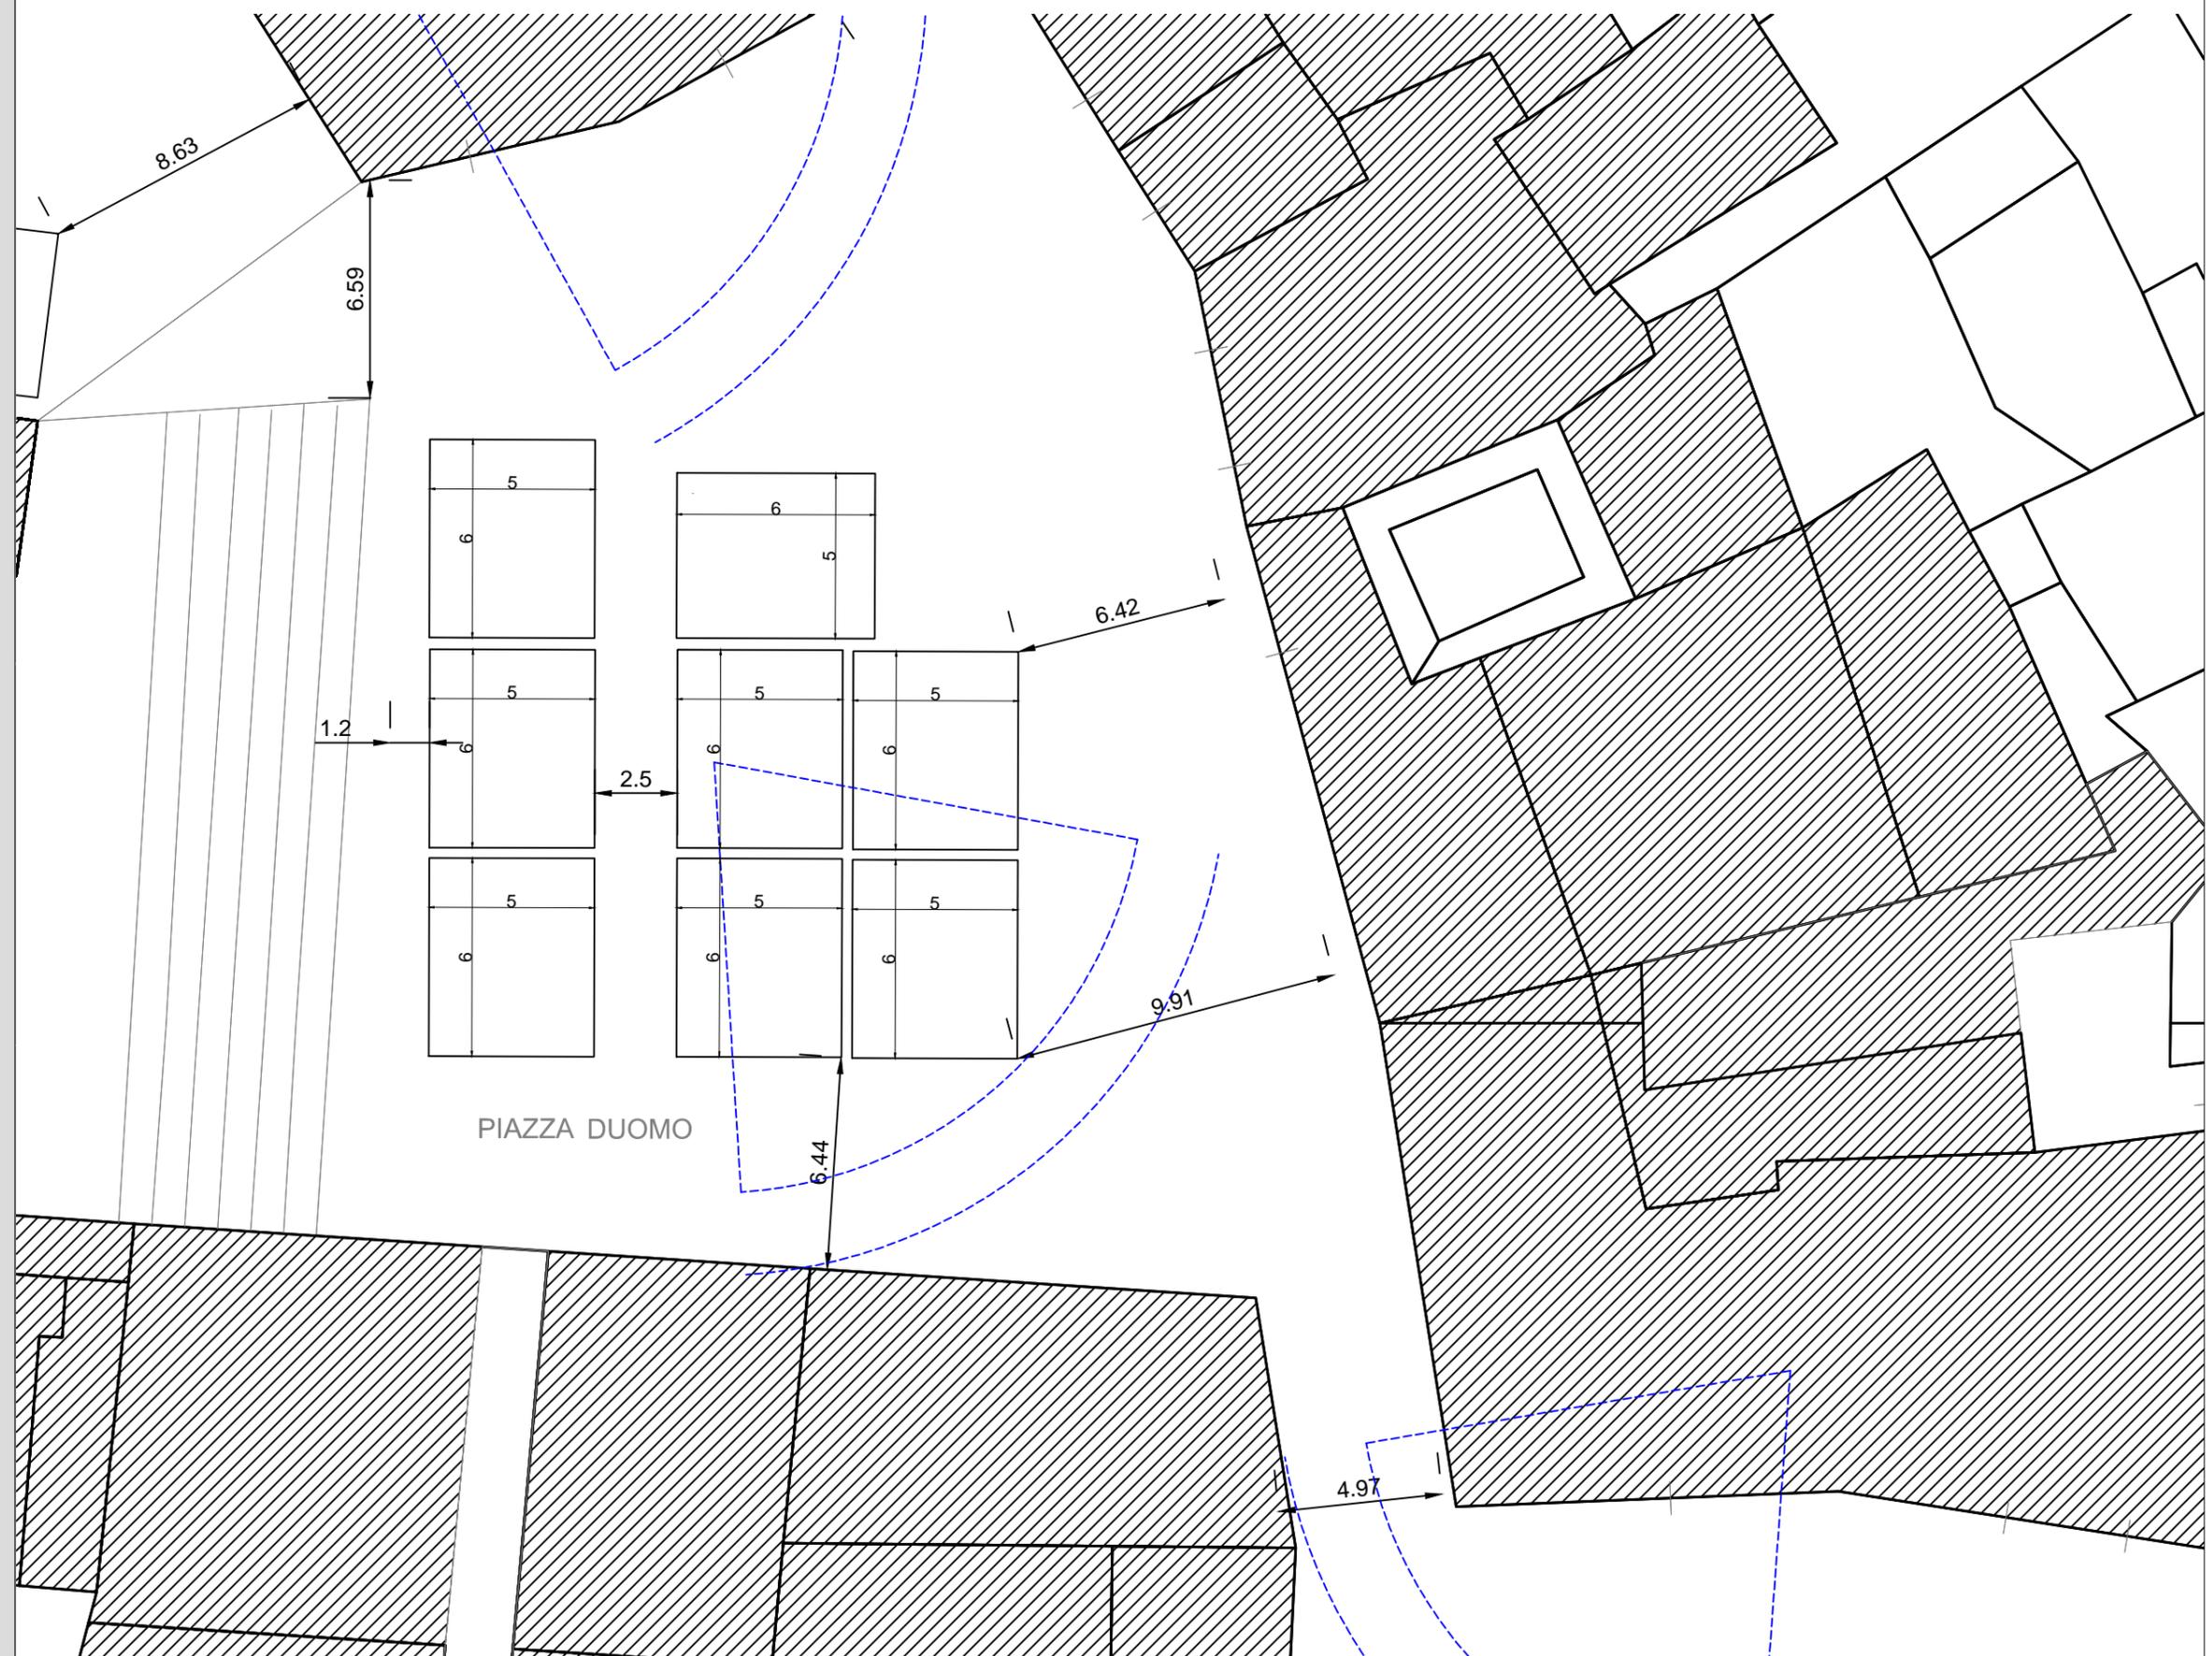



COMUNE DI SAN GIMIGNANO  
*(Provincia di Siena)*

**OGGETTO**

MODIFICHE AL MERCATO  
SETTIMANALE DEL  
GIOVEDI' E ALLA FIERE  
DEL COMUNE DI SAN  
GIMIGNANO

**RICHIEDENTE**  
COMUNE DI SAN GIMIGNANO  
*(Provincia di Siena)*

**UBICAZIONE**  
*Comune di San Gimignano, Fg. 156*

**TITOLO TAVOLA**  
LAYOUT AREA FIERE\_STATO DI PROGETTO  
PIAZZA DELLE ERBE

TAV. 10


SCALA 1:200@A3


dicembre 2022

**Legenda**

 Banco 6x5

 Spazio di manovra  
mezzi di soccorso

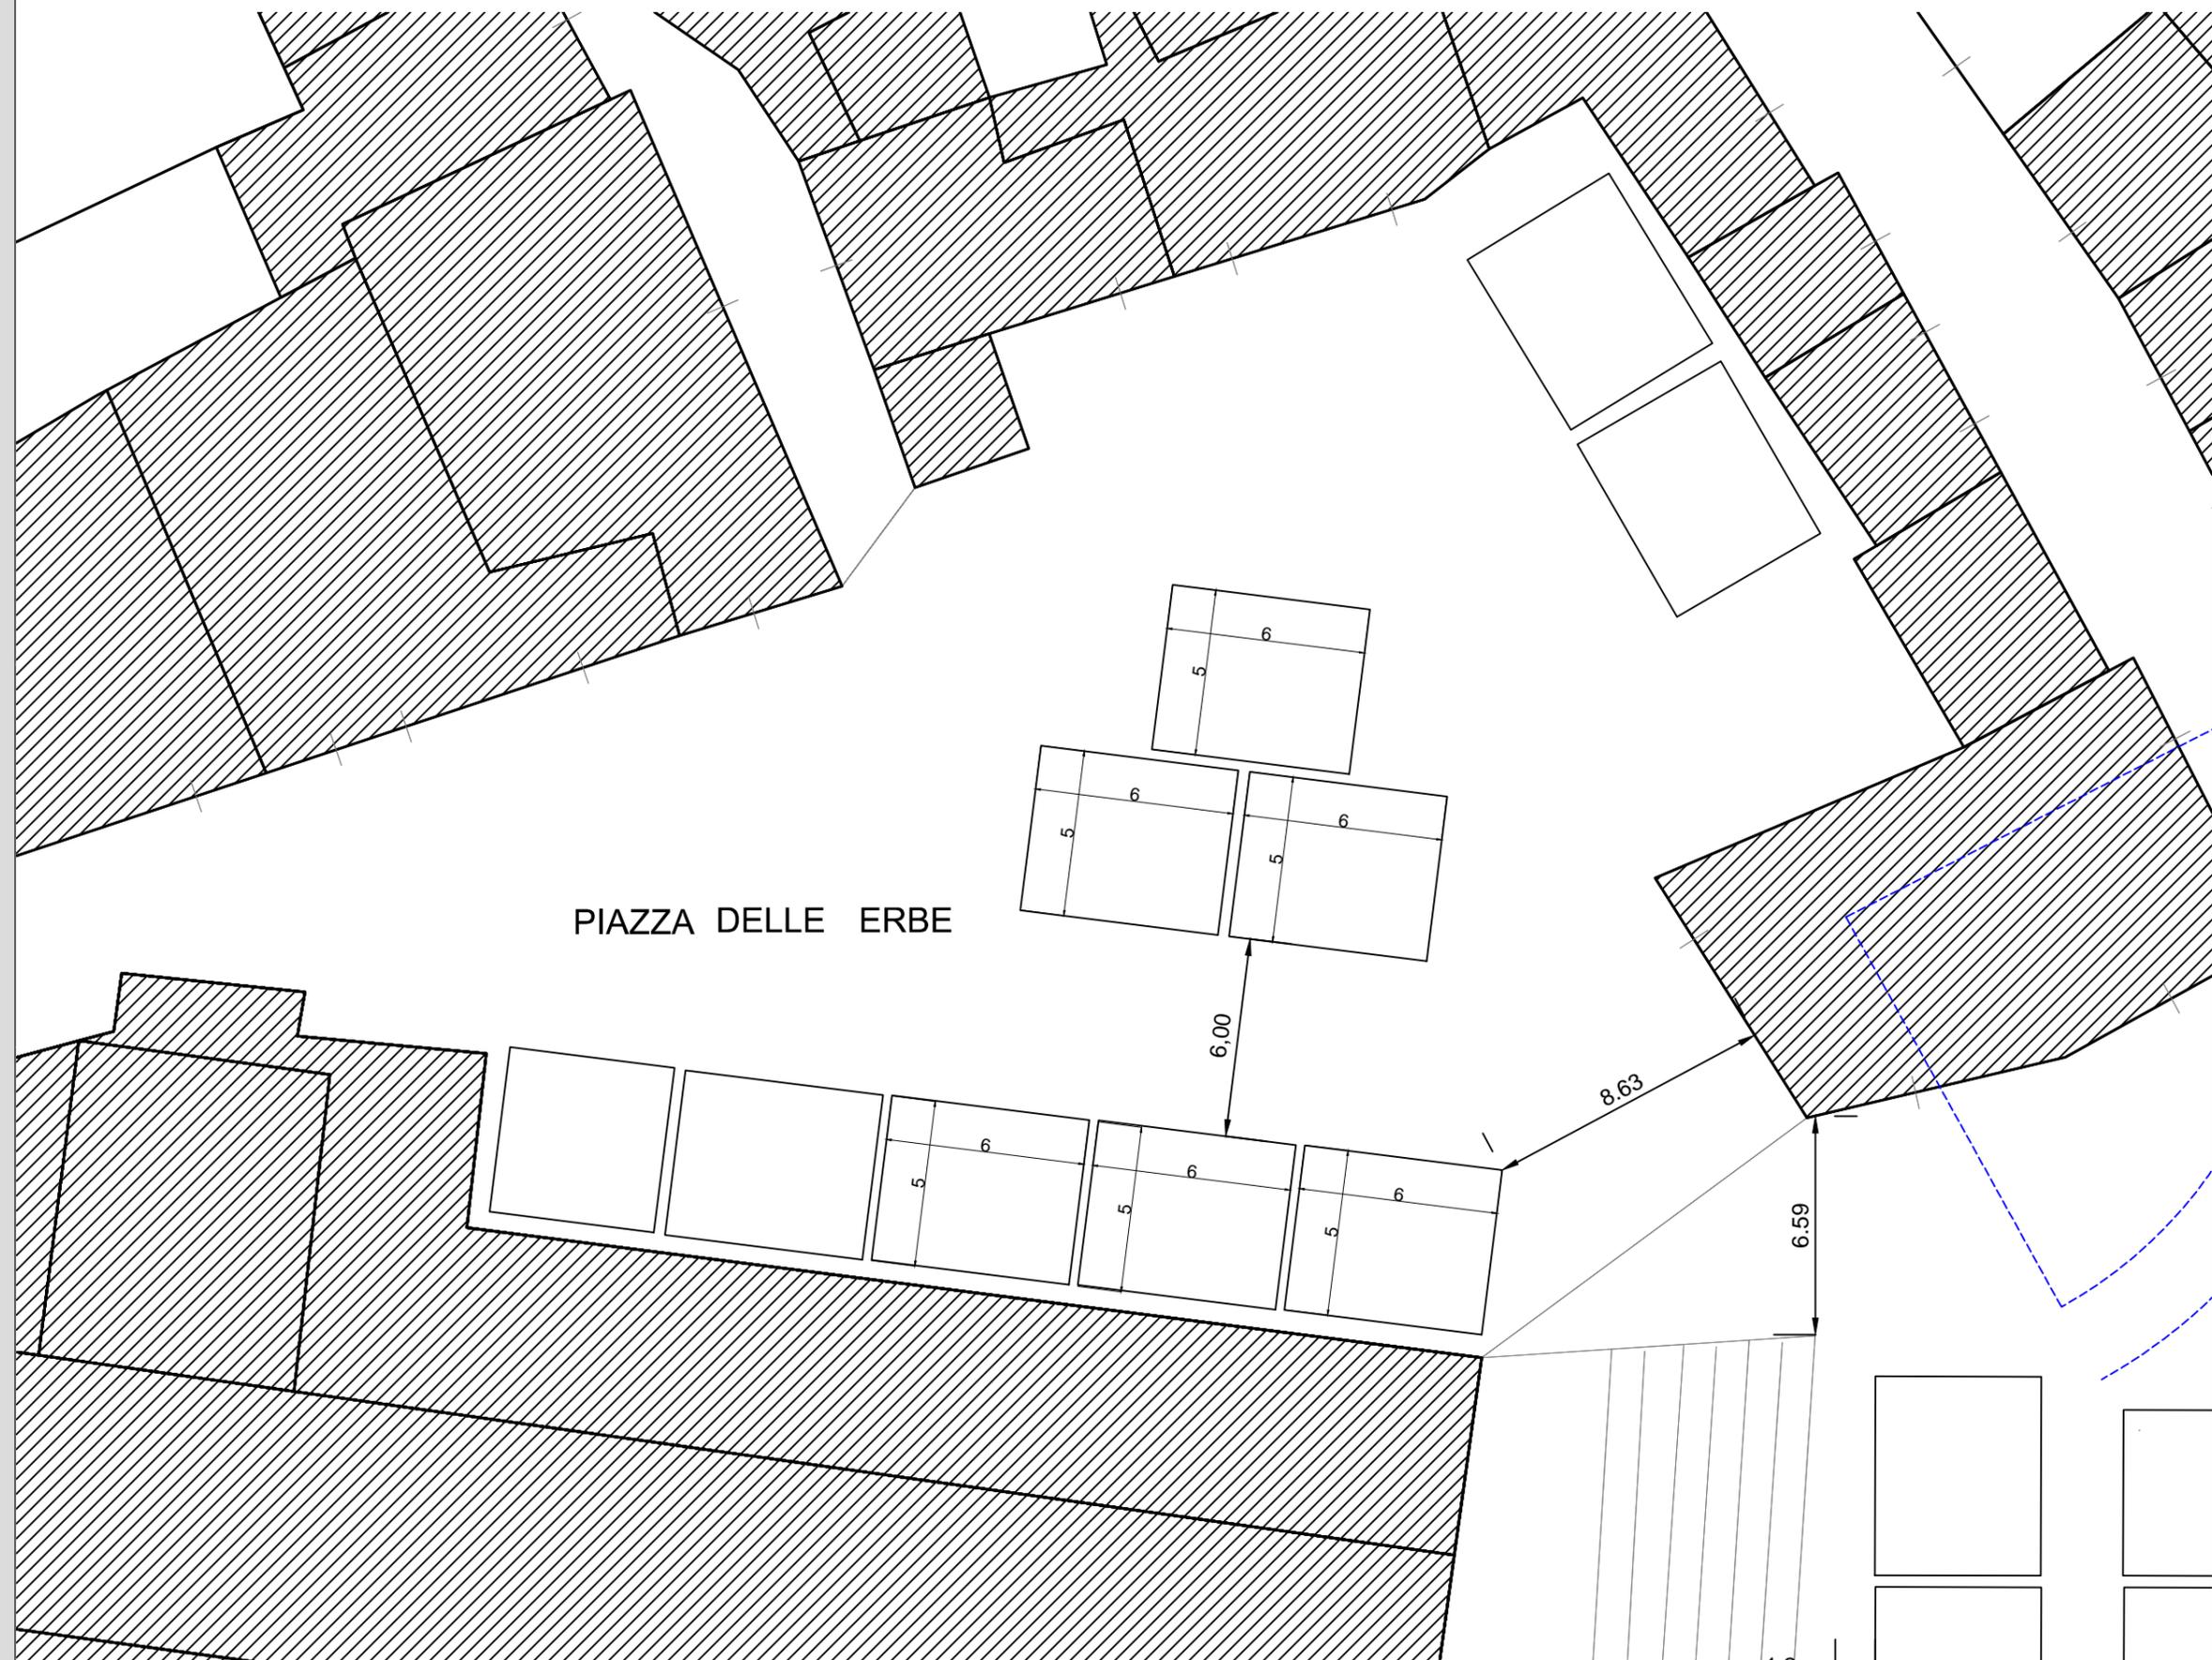

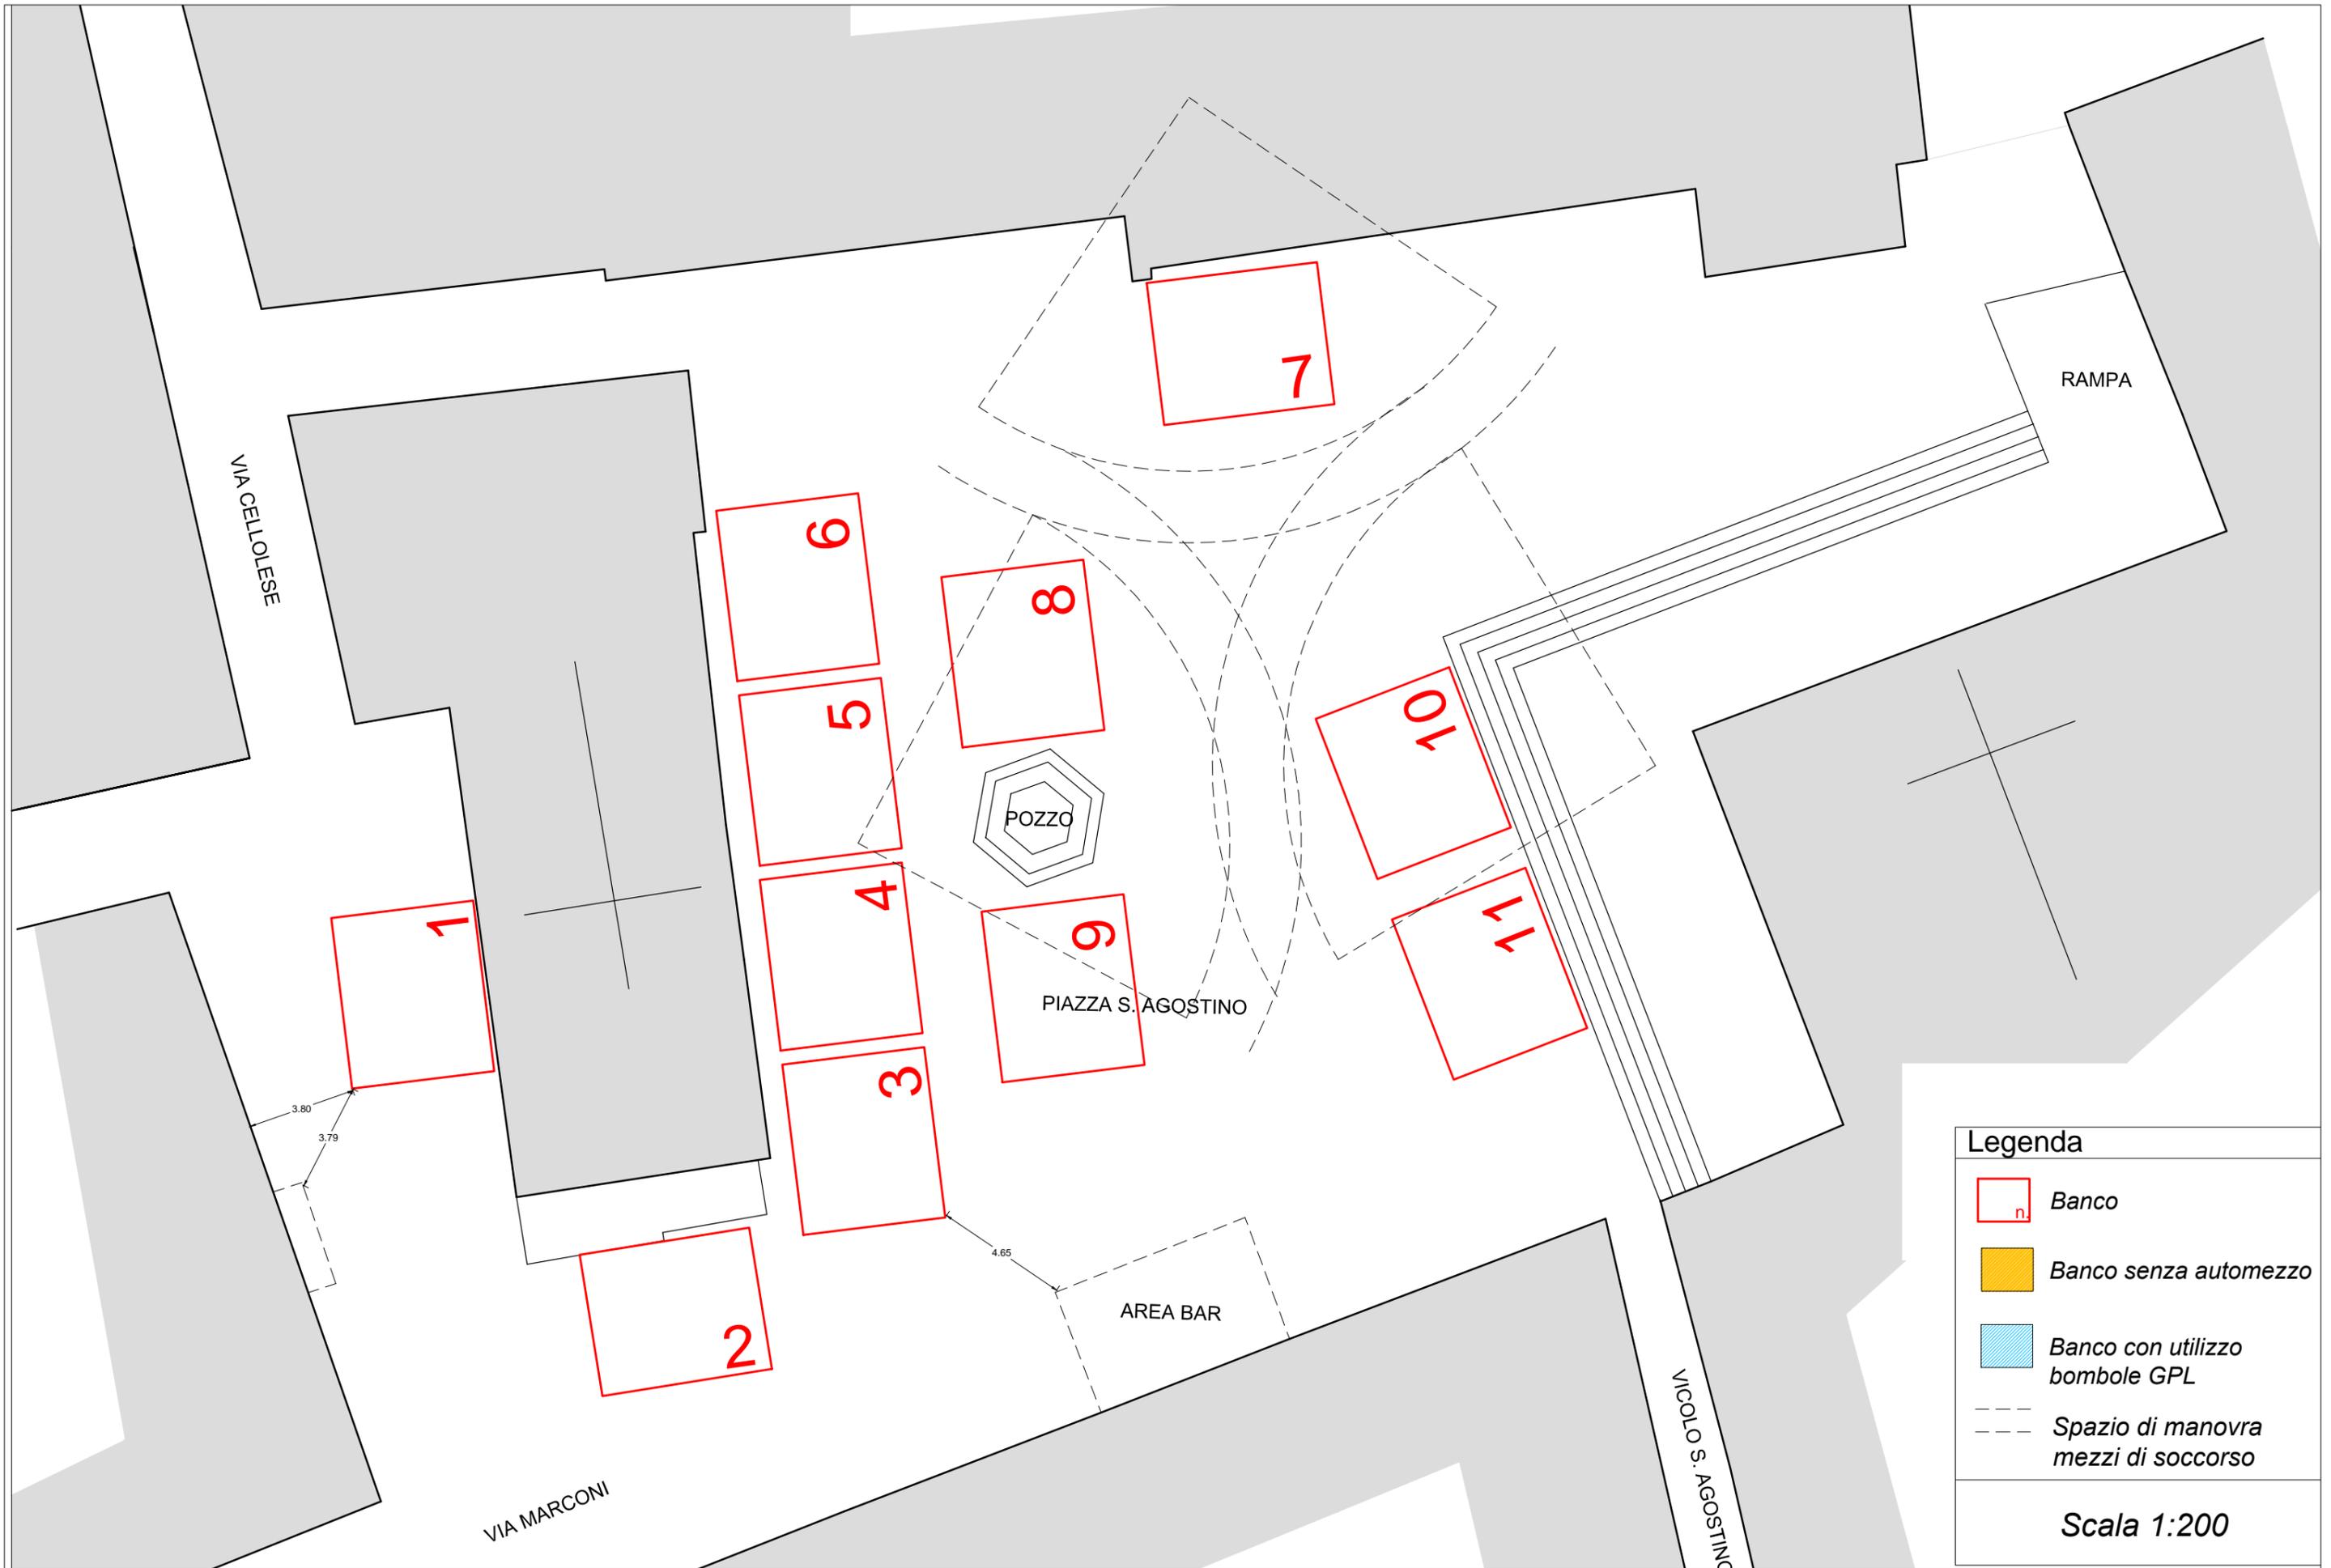

**Legenda**

- n Banco
- Banco senza automezzo
- Banco con utilizzo bombole GPL
- Spazio di manovra mezzi di soccorso

**Scala 1:200**