STUDIO DI ARCHITETTURA 25
GUERRINO PAGANELLI ARCHITETTO

COMUNE DI SANTARCANGELO DI ROMAGNA

PROVINCIA DI RIMINI

PROGRAMMA DI AMMODERNAMENTO DI AZIENDA AGRICOLA(PRA)
DESTINATA AD ATTIVITA' DI PRIMA LAVORAZIONE
DI PRODOTTI AGRICOLI - CANTINA - LABORATORIO
in via Dell'Uso n.876

PROPRIETA' : Sig. SQUADRANI EDOARDO
Via Dell'Uso, n. 876
Santarcangelo di Romagna

AFFITTUARIO : Soc. Agricola L'Arcangelo di Squadrani Edoardo S.S.
con sede in Via Dell'Uso, n. 876
Santarcangelo di Romagna

PROGETTISTA : Architetto GUERRINO PAGANELLI
Via Portisi Torlonia 16, Santarcangelo di R.

ELABORATO: Tav.14 - Fabbricati di Progetto
Sezioni

SCALA: 1:100 DATA ELABORAZIONE: NOVEMBRE 2021

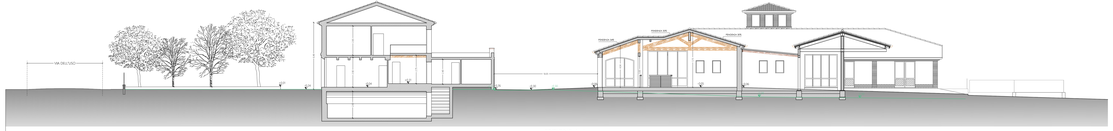

SEZIONE A-A

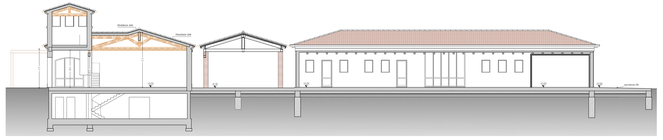

SEZIONE D-D

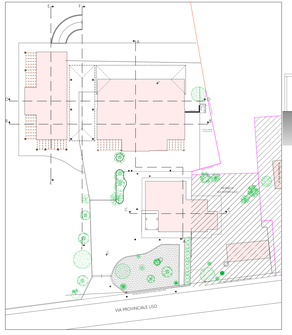

SEZIONE C-C

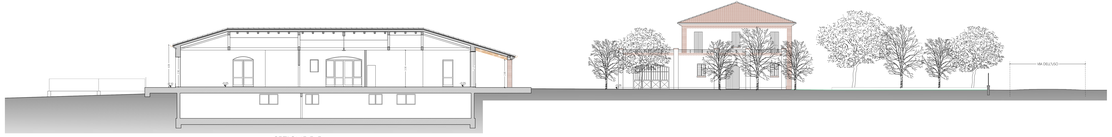

SEZIONE E-E

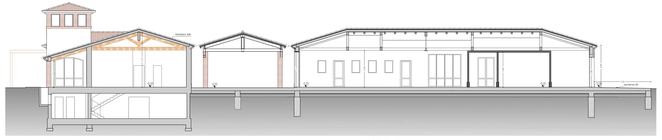

SEZIONE B-B

SEZIONE F-F