

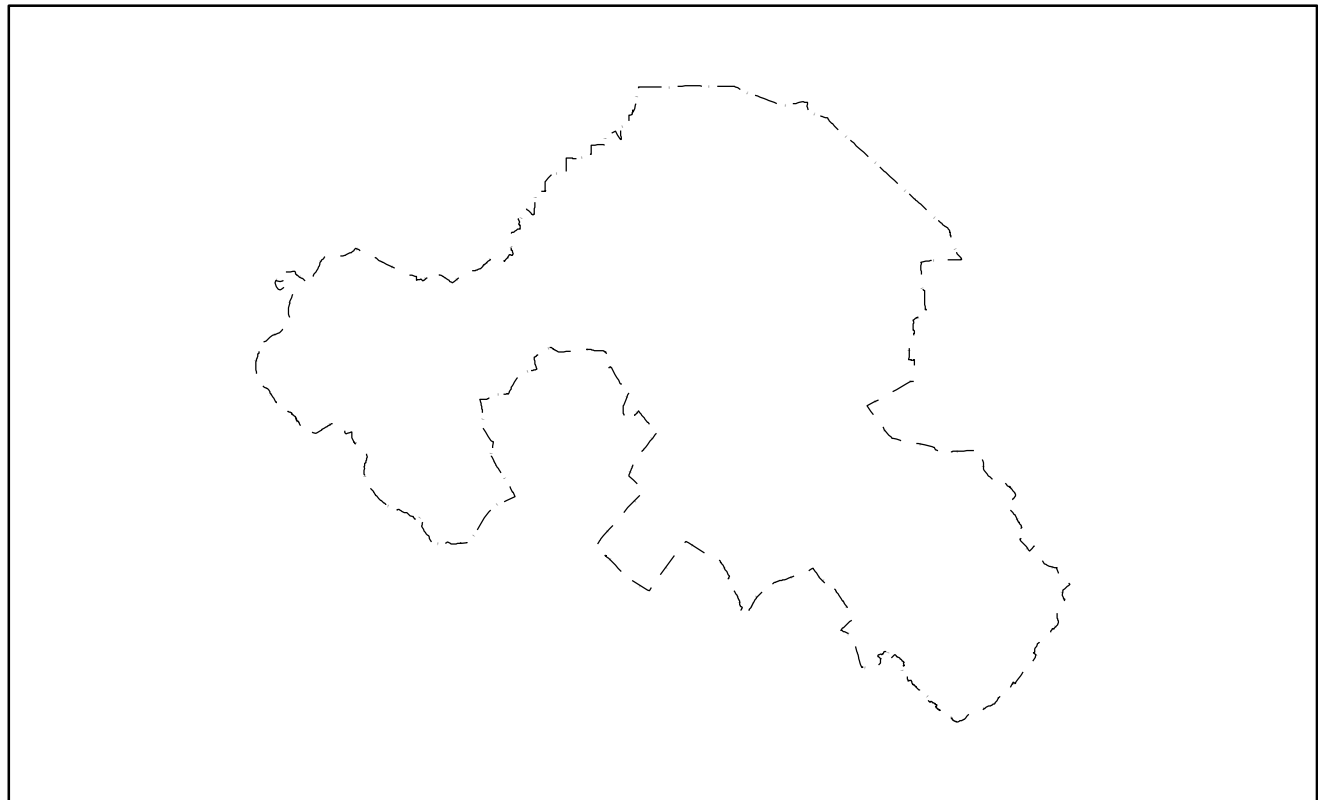


Tavola n°
A1
PIANO REGOLATORE GENERALE
VARIANTE GENERALE - 1998
APPROVATA CON DGP N° 81 DEL 26/03/2002 IN VIGORE DAL 15/05/2002

STESURA VIGENTE A SEGUITO DI VARIANTE PARZIALE
APPROVATA CON DCC N° 50 DEL 27/07/2007
PUBBLICATA SUL BUR EMILIA ROMAGNA N° 138 DEL 12/09/2007

STESURA COORDINATA IN RECEPIMENTO
DELLE VARIANTI PARZIALI DI CUI ALL'ELENCO ALLEGATO

CENTRO STORICO
MODALITA' DI INTERVENTO SUGLI EDIFICI
Scala 1:1000



Progettisti:
Prof. Arch. Carlo Aymonino - Urb. gabriella Barbini - Arch. Sandro Volta
Collaboratori architetti:
Alessandra Stradella - Mario Tassoni
Elaborazione stesura variante adottata
Servizio Edilizia e Pianificazione Territoriale
Comune di Santarcangelo di Romagna

Legenda

UNEDIL	A3.1
Confine comunale	A3.2
PISTA CICLABILE	A4
EDCROL	A5
PRG_PA_PR	ALVEI
PRG_RISP_STR_FERR	APP
Zone Urban.	APuP
Zone Omogenee	F1
A1	F2
A2.1	G
A2.2	IF
A2.3	P
A2.4	V
A2.5	SPECIAL
	PER_AB3
	PER_AB2
	PER_AB1
	PER_A
	CIMIT

- STESURA COORDINATA IN RECEPIMENTO DELLE SEGUENTI VARIANTI PARZIALI AL P.R.G.
1. Variante parziale al P.R.G. per introduzione modifiche in Località Capogaglio in via XXV Maggio, approvata con Deliberazione di C.C. n° 72 del 06/11/2000.
 2. Variante parziale al P.R.G. per introduzione modifiche in Località San Vito in via Bolognese, approvata con Deliberazione di C.C. n° 73 del 06/11/2000.
 3. Ratifica dell'accordo di programma Art.40 c.3 L.R.26/2000 "Messa in sicurezza del tratto abitato della strada in Sanarcangelo di Romagna con via Mantova nel Comune di Rimini, con Deliberazione di C.C. n° 48 del 04/03/11/2000.
 4. Piano Urbanistico Attuativo per la zona D3 e 42 in Variante al P.R.G., approvata con Deliberazione di C.C. n° 15 del 05/03/2007.
 5. Piano Urbanistico Attuativo per la zona C2 e 23 in Variante al P.R.G., sito in Località Casanova, Via Folonari, approvata con Deliberazione di C.C. n° 34 del 14/05/2007.
 6. Variante parziale al P.R.G. per la modifica della pertinenza delle aree C3 n° 17, 18 e 19, approvata con Deliberazione di C.C. n° 64 del 15/10/2007.
 7. Variante parziale al P.R.G. per l'individuazione degli edifici all'interno dei quali collocare gli edifici di destinazione pubblica, approvata con Deliberazione di C.C. n° 77 del 17/12/2009.
 8. Variante parziale al P.R.G. per la messa in sicurezza degli accessi Via F.B. Cervi, Via Ranque e Via Montebello, approvata con Deliberazione di C.C. n° 78 del 30/11/2007.
 9. Variante parziale al P.R.G. per la riqualificazione dell'area S.F.40 Taverne Marcehio, approvata con Deliberazione di C.C. n° 94 del 03/12/2007.
 10. Piano Urbanistico Attuativo per la zona C2 via Rodolfo in Variante al P.R.G., approvata con Deliberazione di C.C. n° 94 del 03/12/2007.
 11. Piano Urbanistico Attuativo per la zona B9 e B10 in Variante al P.R.G., sito in via Solenne, approvata con Deliberazione di C.C. n° 98 del 28/11/2008.
 12. Variante al P.R.G. ai sensi dell'art.15 L.R.47/1978 "Aree di espansione produttiva e D3 e 1 in Località Casale di Santa Cesarea" e introduzione alle convenzioni preesistenti, approvata con Deliberazione di C.C. n° 44 del 27/02/2009.
 13. Variante al P.R.G. ai sensi dell'art.15 L.R.47/1978 "Aree di espansione produttiva e introduzione alle convenzioni preesistenti, approvata con Deliberazione di C.C. n° 43 del 27/02/2009.
 14. Variante al P.R.G. ai sensi dell'art.15 L.R.47/1978 "Aree di espansione produttiva in Località Sordani" e introduzione alle convenzioni preesistenti, approvata con Deliberazione di C.C. n° 43 del 27/02/2009.
 15. Variante al P.R.G. ai sensi dell'art.15 L.R.47/1978 "Ripascimento secondo via ponti, Art.10 L.R.26/2000, aree di espansione residenziale C3 n° 15/17 in Località Capogaglio" e introduzione alle convenzioni preesistenti, approvata con Deliberazione di C.C. n° 44 del 27/02/2009.
 16. Variante al P.R.G. ai sensi dell'art.15 L.R.47/1978 "Aree di espansione produttiva e residenziale in Località San Bartolomeo" e introduzione alle convenzioni preesistenti, approvata con Deliberazione di C.C. n° 43 del 27/02/2009.
 17. Variante parziale al P.R.G. per introduzione modifiche in Località Cinto, approvata con Deliberazione di C.C. n° 50 del 2/04/2009.
 18. "Cintura delle aree protette del centro" in adempimento alle disposizioni previste dalla L. 333/2000 "Legge quadro in materia di centri storici" approvata con Deliberazione di C.C. n° 50 del 2/04/2009.

