


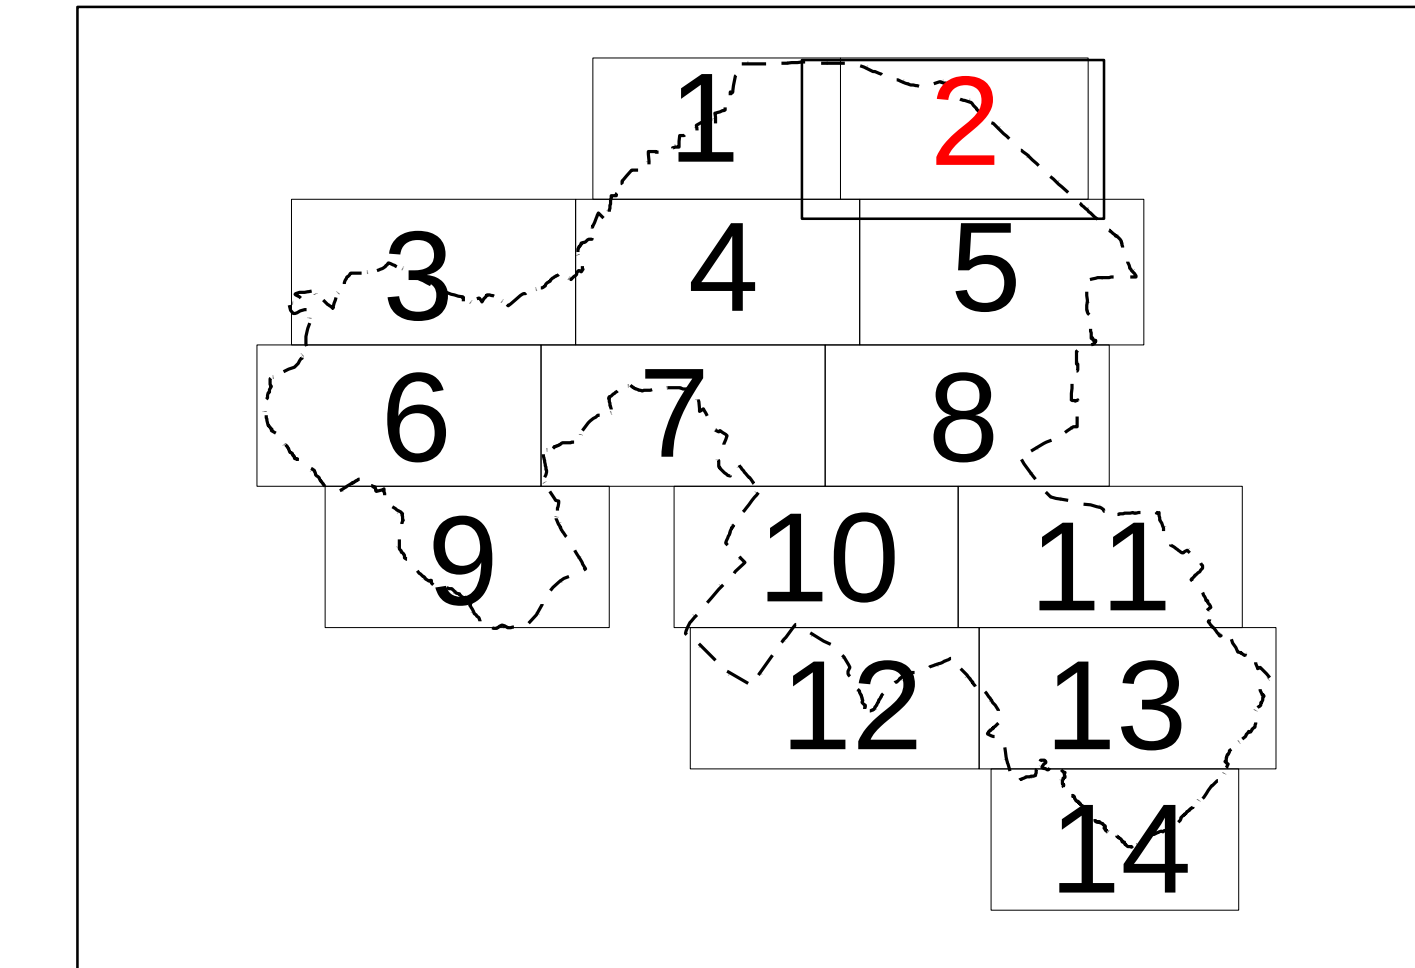

Progettisti:
Prof. Arch. Carlo Ammonio - Loris Ignatelli Barbini - Arch. Sandro Vatti
Collaboratori architetti:
Alessandro Stradella - Mario Tassoni
Elaborazione stesura coordinata a cura del
Servizio Edilizio e Pianificazione Territoriale
Comune di Santarcangelo di Romagna

Legenda

B4	APuP
C3	B0
C4	B0.P
D3	B1
D4	B1.P
UNEDIL	B2
Ambiti di ricollocazione	B3
Confine comunale	B4
Pista ciclabile	B5
EDCROL	B6
PRG_PA_PR	BGH
PRG_RISP_STR_FERR	C
Zone Urban.	D
Zone Omogenee	PAE
A1	E1
A2.1	E2
A2.2	E3
A2.3	E4
A2.4	F1
A2.5	F2
A3.1	G
A3.2	IF
A4	P
A5	V
ALVEI	VP
APP	CIMIT
	CTURB
	DCFABB
E03	
E02	
E01	
PER_A	
SPECIAL	

- STESURA COORDINATA IN RECEPIMENTO DELLE SEGUENTI VARIANTI PARZIALI AL P.R.G.
1. Variante parziale al P.R.G. per introduzione modifiche in Località Capolongo in via XXIV Maggio, approvata con Deliberazione di C.C. n.72 del 10.11.2006.
 2. Variante parziale al P.R.G. per introduzione modifiche in Località San Vito in via Bargilissi, approvata con Deliberazione di C.C. n.73 del 10.11.2006.
 3. Ratifica all'accordo di programma Art.6 c.3 L.R.20/2000 "Messa in sicurezza del tutto altare Case Croli in Santarcangelo di Romagna con via Montese nel Comune di Rimini, con Deliberazione di C.C. n.89 del 30.11.2006.
 4. Piano Urbanistico Alternativo per la zona D3 n.2 in Variante al P.R.G., approvato con Deliberazione di C.C. n.15 del 5.03.2007.
 5. Piano Urbanistico Alternativo per la zona C2 e C3 n.4 in Variante al P.R.G. sito in località Canossa, via Faldetta, approvato con Deliberazione di C.C. n.34 del 24.05.2007.
 6. Variante parziale al P.R.G. per la modifica della pertinenza delle aree C3 n.17, 18 e 19, approvata con Deliberazione di C.C. n.65 del 25.10.2007.
 7. Variante parziale al P.R.G. per l'introduzione degli ambiti all'interno dei quali collocare gli edifici da demolire perché intervenuti dalla realizzazione di opere pubbliche, approvata con Deliberazione di C.C. n.73 del 30.11.2007.
 8. Variante parziale al P.R.G. per la messa in sicurezza degli terreni fra Via F.lli Cervi, via Europa e Via Alessandri, approvata con Deliberazione di C.C. n.72 del 30.11.2007.
 9. Variante parziale al P.R.G. per la riqualificazione dell'area S.3-89 Traversale Marzucca, approvata con Deliberazione di C.C. n.78 del 15.12.2007.
 10. Piano Urbanistico Alternativo in zona C2 via Piasina in Variante al P.R.G. sito in via Scaloni, approvata con Deliberazione di C.C. n.57 del 28.11.2006.
 11. Piano Urbanistico Alternativo per la zona B0 e B0a in Variante al P.R.G. sito in via Scaloni, approvata con Deliberazione di C.C. n.59 del 28.11.2006.
 12. Variante al P.R.G. ai sensi dell'art.15 L.R.47/1978 "Aree di espansione produttiva e D3 n.1 in Località Casale di Santa Giustina" e introduzione alle osservazioni presentate, approvata con Deliberazione di C.C. n.4 del 27.02.2009.
 13. Variante al P.R.G. ai sensi dell'art.15 L.R.47/1978 "Aree ex Confini, Capolongo" e introduzione alle osservazioni presentate, approvata con Deliberazione di C.C. n.4 del 27.02.2009.
 14. Variante al P.R.G. ai sensi dell'art.15 L.R.47/1978 "Aree di riqualificazione produttiva in Località S. Andrea" e introduzione alle osservazioni presentate, approvata con Deliberazione di C.C. n.5 del 27.02.2009.
 15. Variante al P.R.G. ai sensi dell'art.15 L.R.47/1978 "Ricepimento accordo con privati Art.18 L.R.20/2000, area di espansione industriale C2 n.1 e C2 in Località Capolongo" e introduzione alle osservazioni presentate, approvata con Deliberazione di C.C. n.31 del 2.04.2009.
 16. Variante al P.R.G. ai sensi dell'art.15 L.R.47/1978 "Aree di espansione produttiva e industriale in Località San Bartolomeo" e introduzione alle osservazioni presentate, approvata con Deliberazione di C.C. n.32 del 2.04.2009.
 17. Variante parziale al P.R.G. per introduzione modifiche in Località Cido, approvata con Deliberazione di C.C. n.30 del 2.04.2009.
 18. "Cantieri delle aree perenni del bosco" in adempimento alle disposizioni previste dalla L.320/2000 - Legge quadro in materia di incendi boschivi" approvata con Deliberazione di C.C. n.53 del 2.04.2009.

