


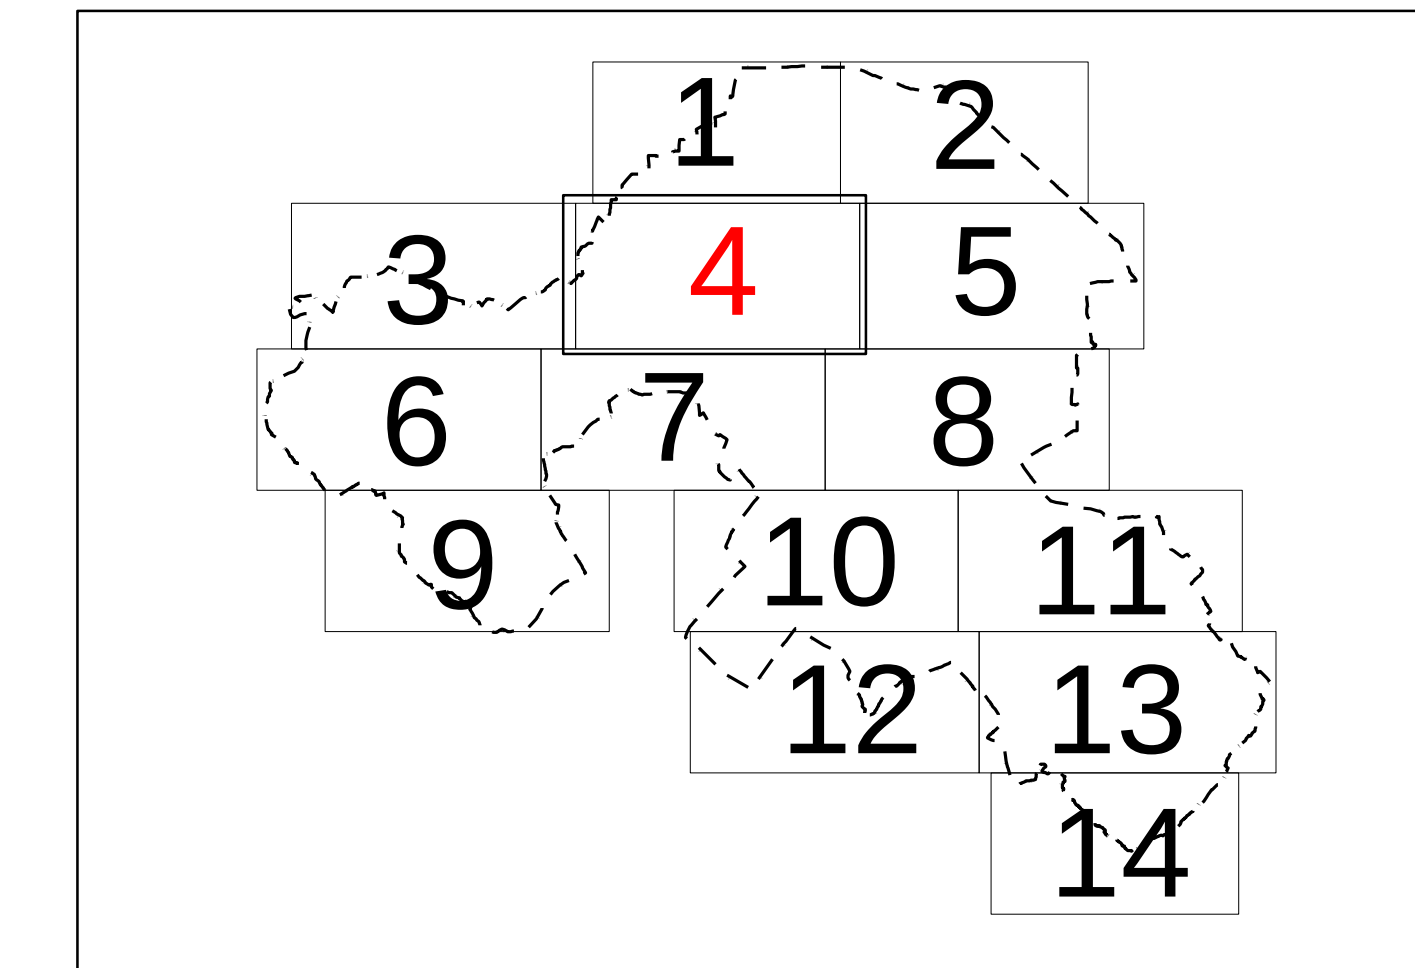

Progettisti:
Prof. Arch. Carlo Ammonini - Loris Ignatelli Barbone - Arch. Sandro Vatta
Collaboratori architetti:
Alessandro Stradella - Mario Tassoni
Elaborazione stesura coordinata a cura del
Servizio Edilizia e Pianificazione Territoriale
Comune di Santarcangelo di Romagna

Legenda

B4	APuP
C3	B0
C4	B0.P
D3	B1
D4	B1.P
UNEDIL	B2
Ambiti di ricollocazione	B3
Confine comunale	B4
Pista ciclabile	B5
EDCROL	B6
PRG_PA_PR	BGH
PRG_RISP_STR_FERR	C
Zone Urban.	D
Zone Omogenee	PAE
A1	E1
A2.1	E2
A2.2	E3
A2.3	E4
A2.4	F1
A2.5	F2
A3.1	G
A3.2	IF
A4	P
A5	V
ALVEI	VP
APP	CIMIT
	CTURB
	DCFABB
E03	
E02	
E01	
PER_A	
SPECIAL	

- STESURA COORDINATA IN RECEPIMENTO DELLE SEGUENTI VARIANTI PARZIALI AL P.R.G.**
1. Variante parziale al P.R.G. per introduzione modifiche in Località Capolago in via XXV Maggio, approvata con Deliberazione di C.C. n.72 del 10.11.2005.
 2. Variante parziale al P.R.G. per introduzione modifiche in Località San Vito in via Bargilinf, approvata con Deliberazione di C.C. n.73 del 10.11.2005.
 3. Ratifica all'accordo di programma Art.4 c.3 L.R.20/2000 "Messa in sicurezza del tutto abitato Case Croci in Santarcangelo di Romagna con via Monsene nel Comune di Rimini, con Deliberazione di C.C. n.89 del 30.11.2005.
 4. Piano Urbanistico Alternativo per la zona D3 n.2 in Variante al P.R.G., approvato con Deliberazione di C.C. n.15 del 5.03.2007.
 5. Piano Urbanistico Alternativo per la zona C2 e C3 n.4 in Variante al P.R.G. sito in località Canonica, via Faldetta, approvato con Deliberazione di C.C. n.34 del 24.05.2007.
 6. Variante parziale al P.R.G. per la modifica della permeazione delle aree C3 n.17, 18 e 19, approvata con Deliberazione di C.C. n.65 del 25.10.2007.
 7. Variante parziale al P.R.G. per l'introduzione degli ambiti all'interno dei quali collocare gli edifici di densità perché intervenuti dalla realizzazione di zone pubbliche, approvata con Deliberazione di C.C. n.73 del 30.11.2007.
 8. Variante parziale al P.R.G. per la messa in sicurezza degli terreni fra Via F.lli Cervi, via Europa e Via Alessandrini, approvata con Deliberazione di C.C. n.72 del 30.11.2007.
 9. Variante parziale al P.R.G. per la razionalizzazione dell'intero S.9-89 Traversale Maranca, approvata con Deliberazione di C.C. n.78 del 15.12.2007.
 10. Piano Urbanistico Alternativo in zona C2 via Pissina in Variante al P.R.G., approvato con Deliberazione di C.C. n.57 del 28.11.2005.
 11. Piano Urbanistico Alternativo per la zona B0 e B0a in Variante al P.R.G. sito in via Scaloni, approvata con Deliberazione di C.C. n.59 del 28.11.2005.
 12. Variante al P.R.G. ai sensi dell'art.15 L.R.47/1978 "Aree di espansione produttiva e D3 n.1 in Località Casale di Santa Giustina" e razionalizzazione alle osservazioni presentate, approvata con Deliberazione di C.C. n.4 del 27.02.2009.
 13. Variante al P.R.G. ai sensi dell'art.15 L.R.47/1978 "Aree ex Confini, Capolago" e razionalizzazione alle osservazioni presentate, approvata con Deliberazione di C.C. n.3 del 7.02.2009.
 14. Variante al P.R.G. ai sensi dell'art.15 L.R.47/1978 "Aree di razionalizzazione produttiva in Località Stradone" e razionalizzazione alle osservazioni presentate, approvata con Deliberazione di C.C. n.5 del 27.02.2009.
 15. Variante al P.R.G. ai sensi dell'art.15 L.R.47/1978 "Ricepimento accordo con privati Art.10 L.R.20/2000, area di espansione industriale C2 n.17 in Località Capolago" e razionalizzazione alle osservazioni presentate, approvata con Deliberazione di C.C. n.31 del 2.04.2009.
 16. Variante al P.R.G. ai sensi dell'art.15 L.R.47/1978 "Aree di espansione produttiva e industriale in Località San Benelli" e razionalizzazione alle osservazioni presentate, approvata con Deliberazione di C.C. n.3 del 2.04.2009.
 17. Variante parziale al P.R.G. per introduzione modifiche in Località Cido, approvata con Deliberazione di C.C. n.30 del 2.04.2009.
 18. "Cambio delle aree perenni del bosco" in adempimento alle disposizioni previste dalla L.320/2000 - Legge quadro in materia di incendi boschivi" approvato con Deliberazione di C.C. n.53 del 2.04.2009.

