

COMUNE di SANTARCANGELO di R.
PROVINCIA di RIMINI

PIANO URBANISTICO ATTUATIVO
"PAGLIERANI" IN VARIANTE AL POC1 PER
NUOVA SOLUZIONE PROGETTUALE

PROGETTO 2)INCROCIO

comune di santarcangelo - foglio 11 / 20 / 21

I PROGETTISTI:

TIMBRO

TIMBRO

I PROGETTISTI:

TIMBRO

TIMBRO

LA PROPRIETA':

Soc. Costruzioni Meccaniche Paglierani s.r.l.

TIMBRO

SCALA DI DISEGNO:

1:500


DATA:

INTEGRAZIONI:
SETTEMBRE 2021

ENTI:

Su questo elaborato grava il nostro diritto di proprietà per cui ne è vietata la riproduzione, nonché, tra l'altro,
la comunicazione a terzi o l'uso comunque da parte di questi.
Cò di senso di legge, salvo la nostra autorizzazione concordata e scritta.


STATO DI FATTO

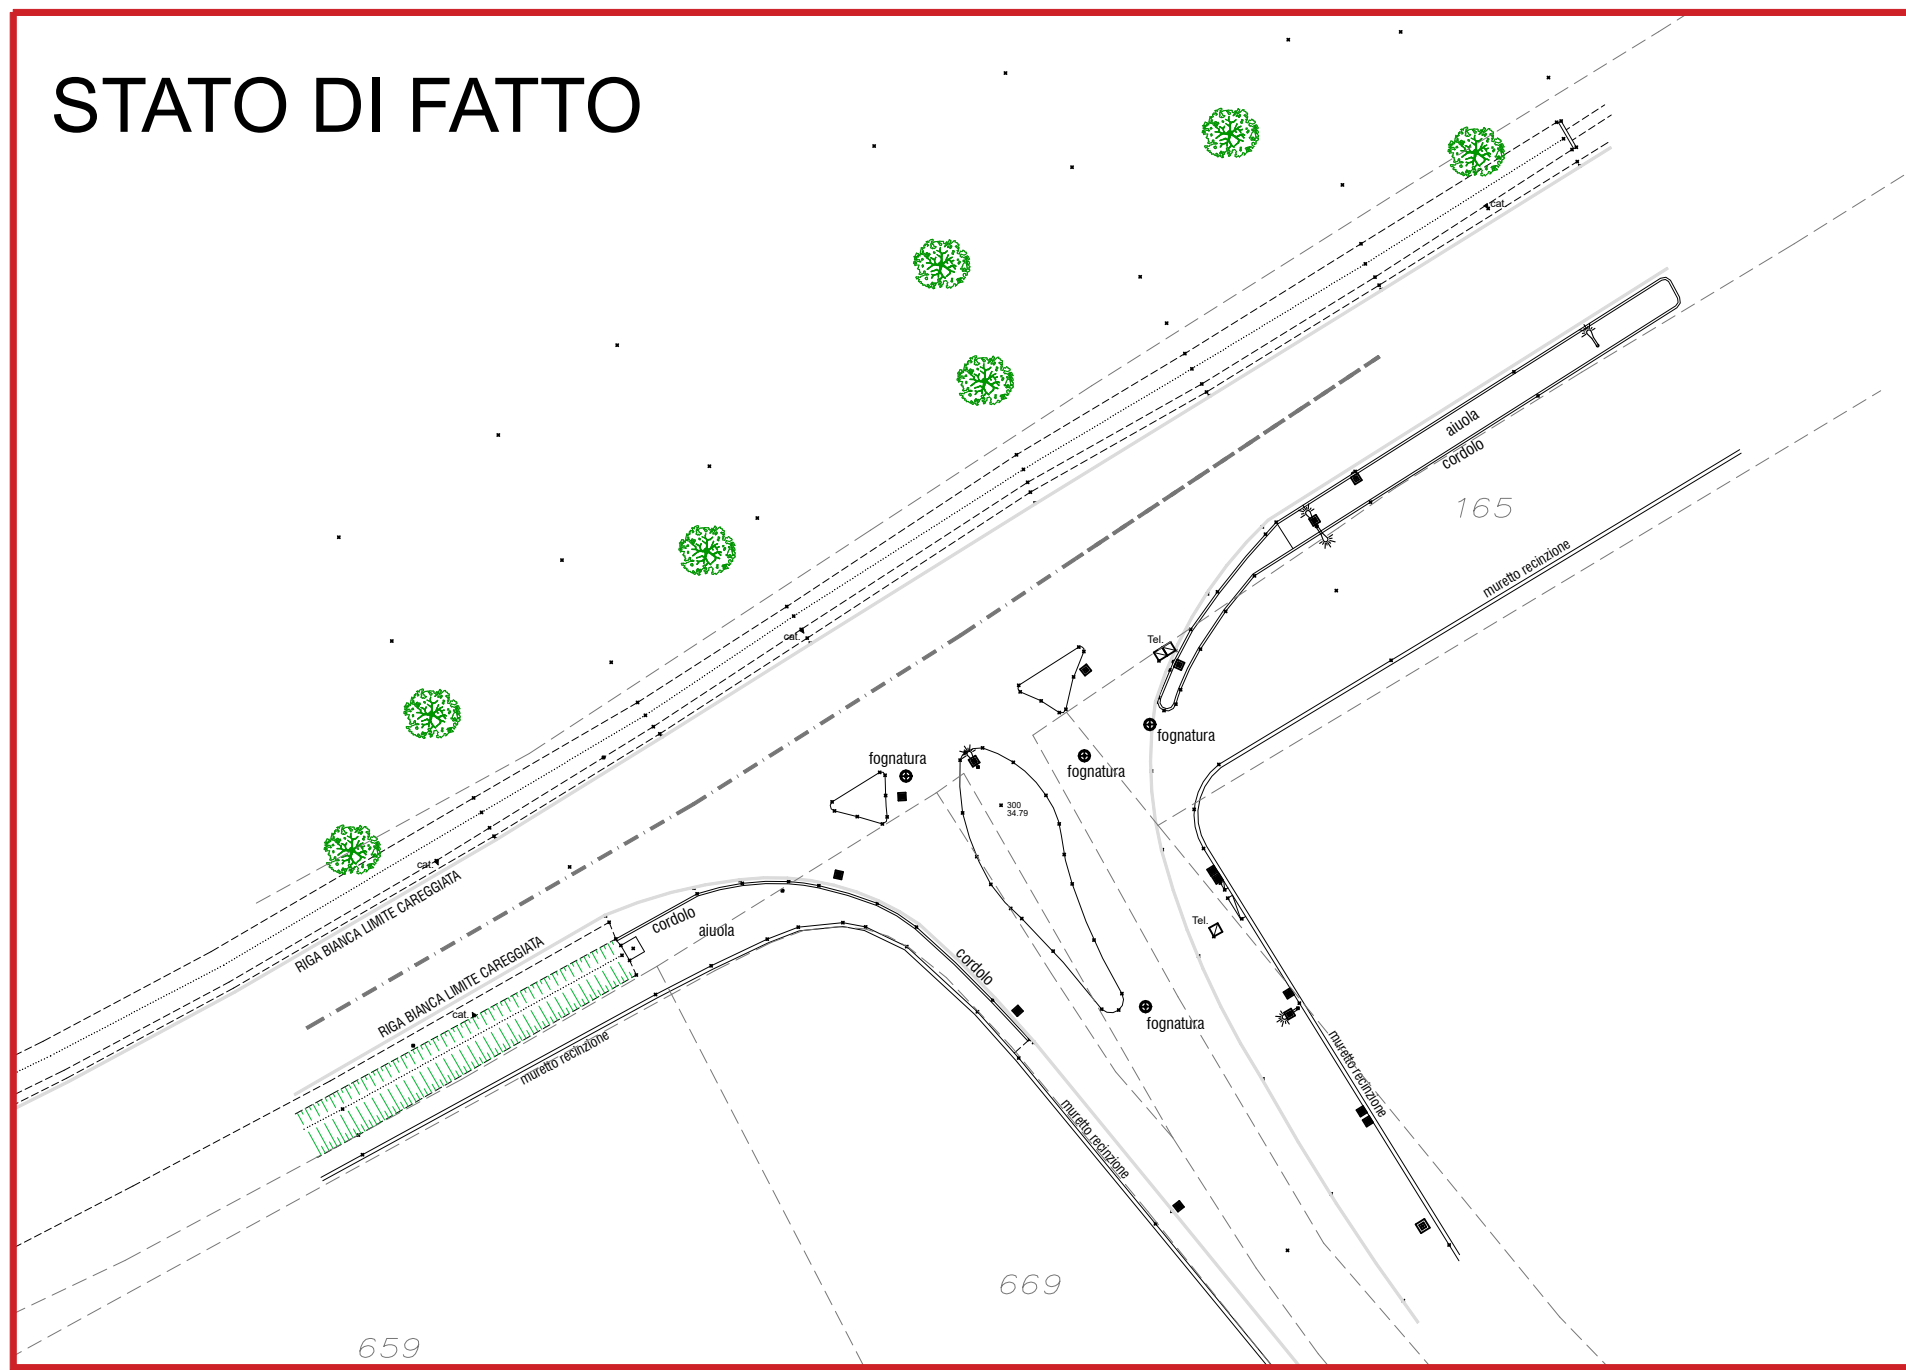

PARTICOLARE RAZIONALIZZAZIONE INCROCIO
SCALA 1:100

Area entro la quale si procederà alla demolizione di
pavimentazione stradale (mq. 220)
eccessivamente venti realizzati il ristretto di parcheggio
stradale (vedi sezione) nelle porzioni al di fuori della porzione
ad asse (mq. 40); restanti tratti a verde (mq. 160).

Finitura e realizzazione del tappeto
d'usura sp. 3 cm + eventuale binder
per ricoprire 30 ton.
mq. 900

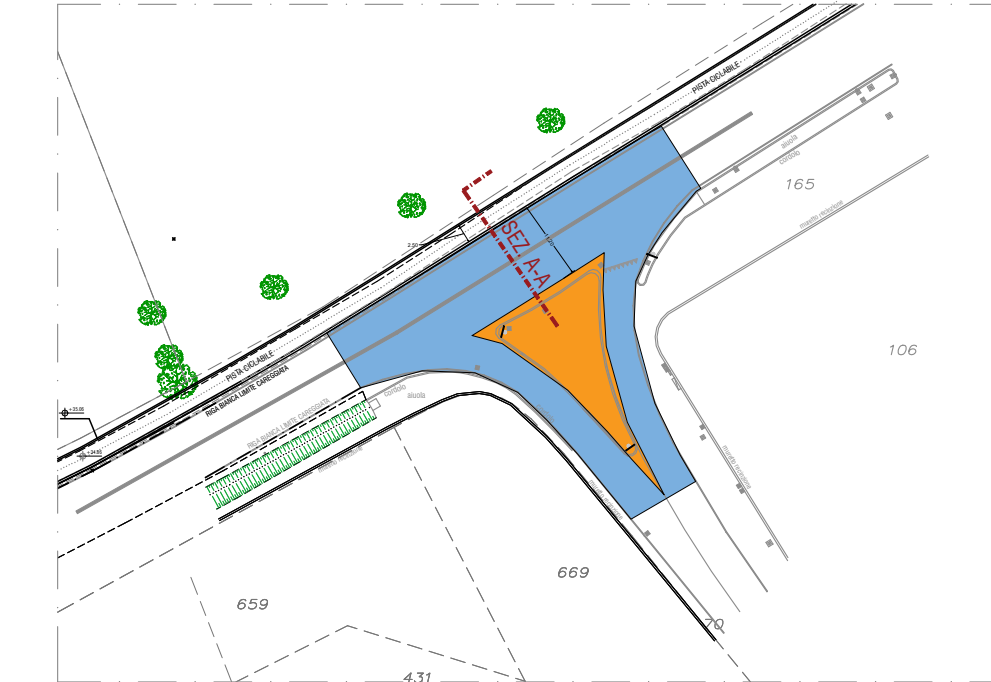

SEZIONE A-A
SCALA 1:50

