


Comune di Santarcangelo di Romagna

Provincia di Rimini

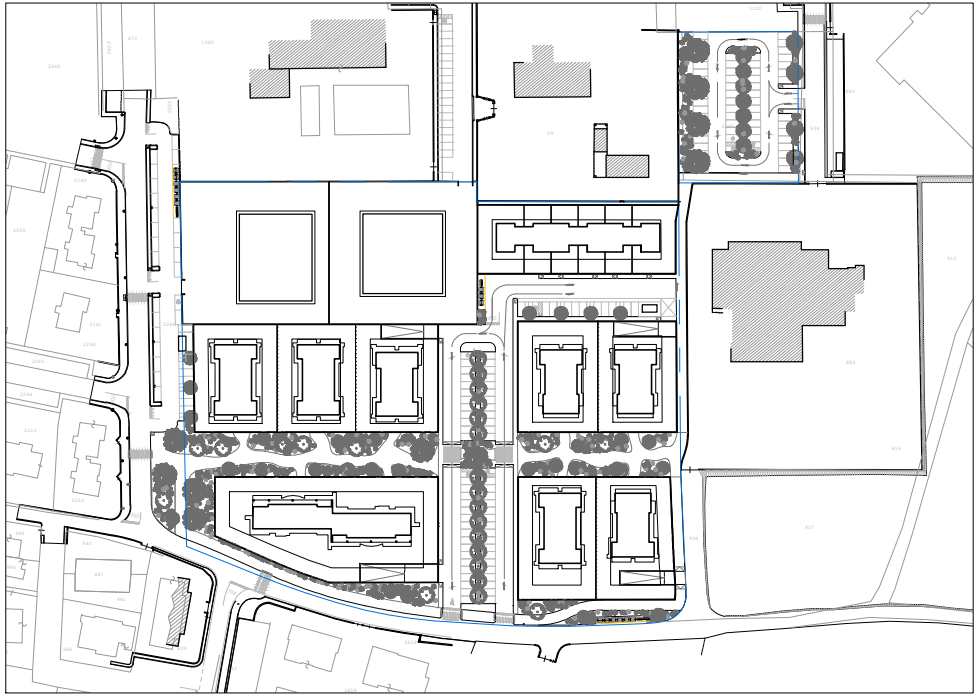

Dati catastali	Ubicazione
fg.11 mapp. 63,877,913,937,2182,2184	Via Piadina


**PROGETTO DI PIANO URBANISTICO
ATTUATIVO DELL'AMBITO AN.C.2.d)
DENOMINATO
"IL GRANDE GIARDINO"**

Commitenza:
Fabbri Vittorio
Fabbri Fabrizio
Succi Maura


Descrizione:
Opere Contributo di sostenibilità - nuova
fermata bus lungo la Via Emilia

Oggetto:	TAVOLA	24	R0
FERMATA BUS	Febbraio 2023		
	Scala		


DIRITTI DI PROPRIETÀ: Su questo elaborato grava il diritto di proprietà, pertanto è vietata la cessione, la diffusione e la produzione anche parziale del presente elaborato senza autorizzazione scritta. Ogni violazione sarà perseguita ai sensi di legge.

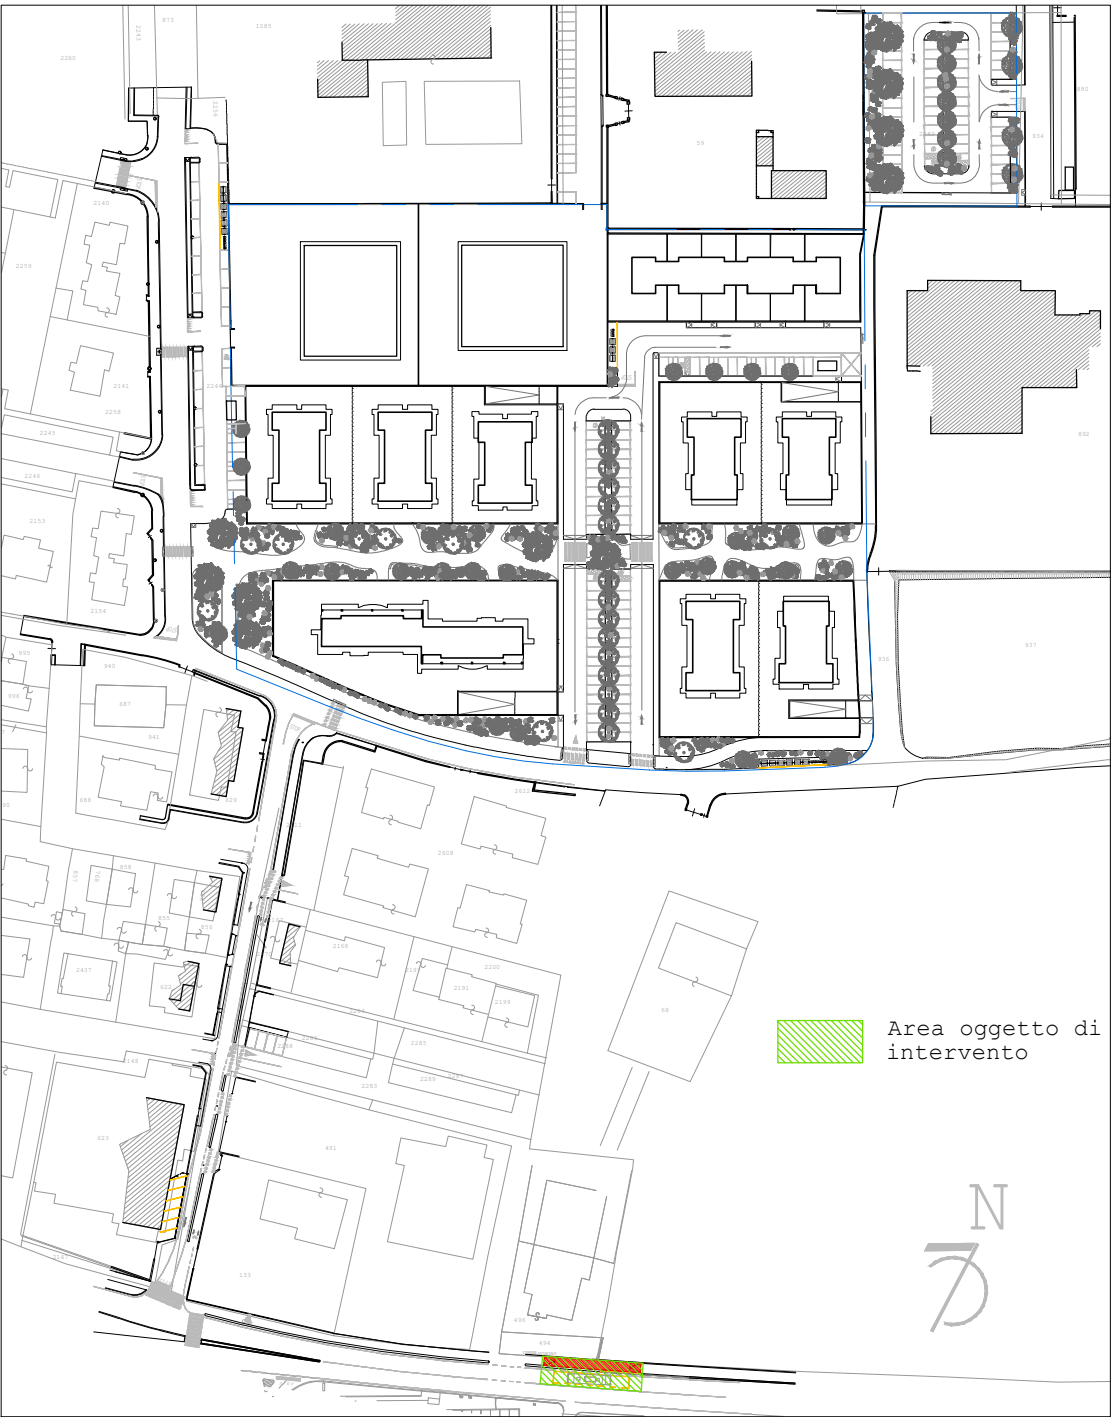


Planimetria 1:2000 - Individuazione intervento

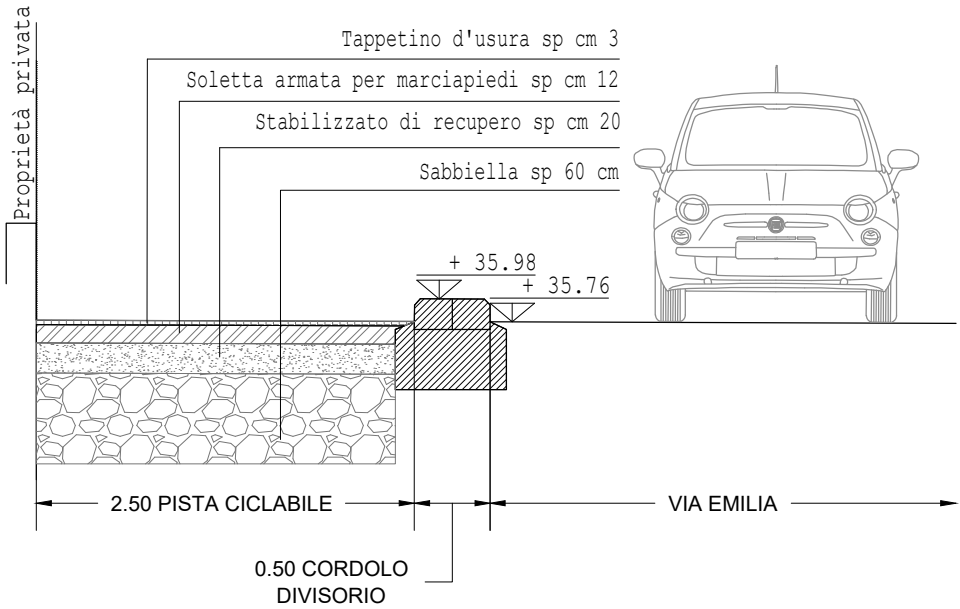


Sezione AA' 1: 50 - Stato di fatto

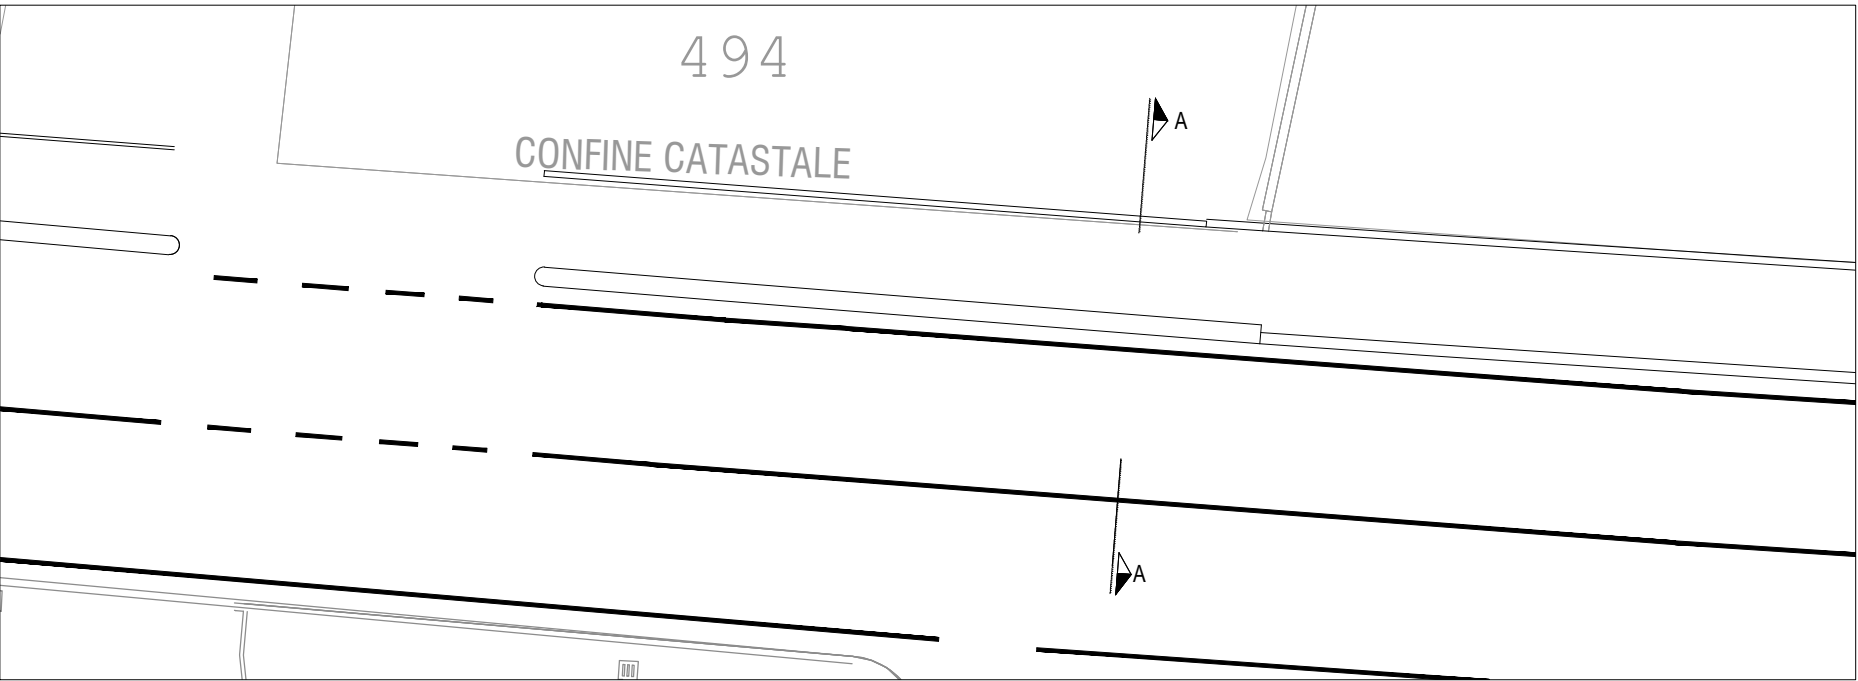

Planimetria 1:200 - Stato di fatto

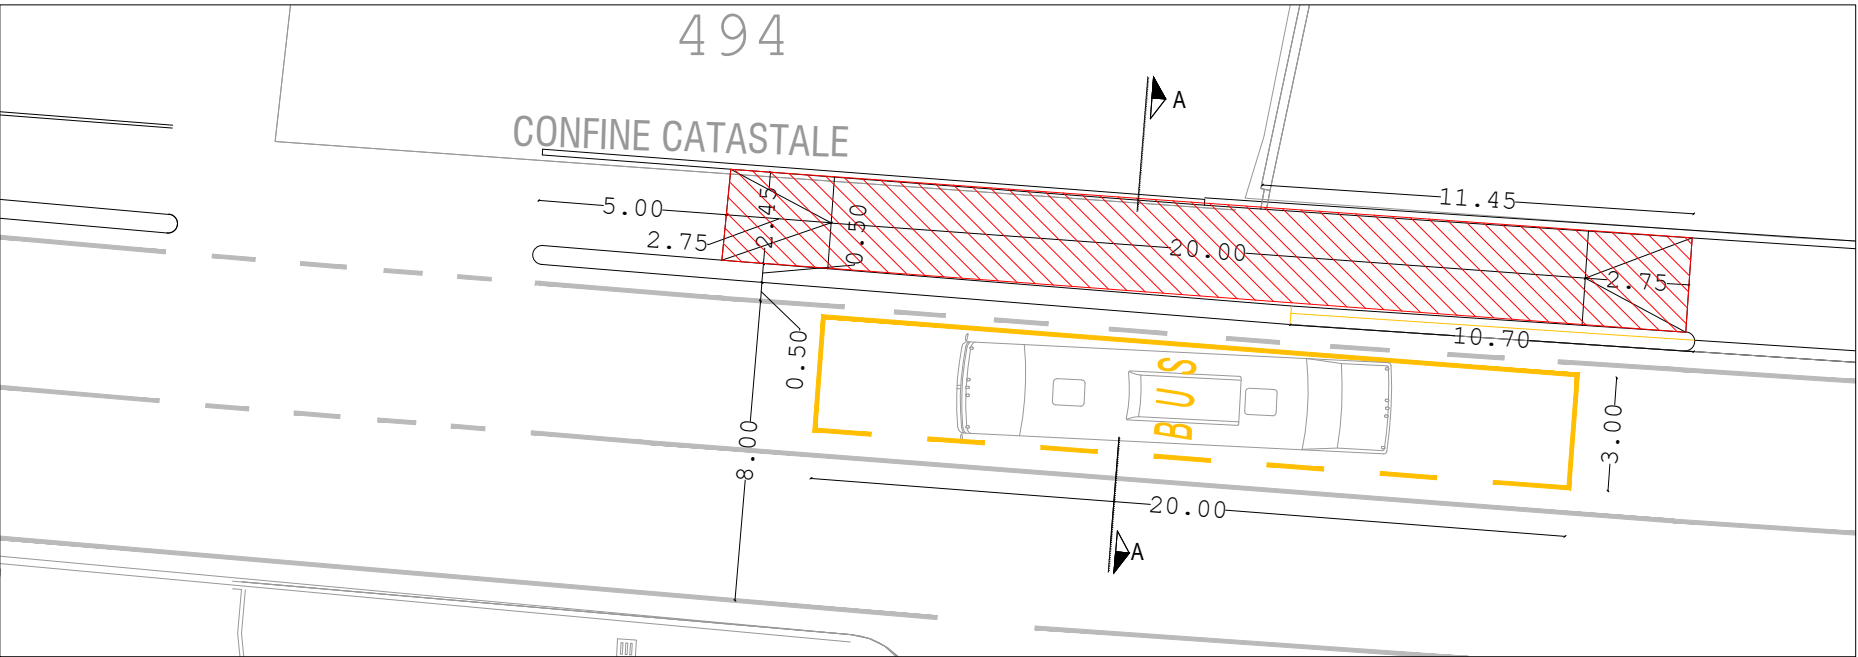

Planimetria 1:200 - Stato di progetto

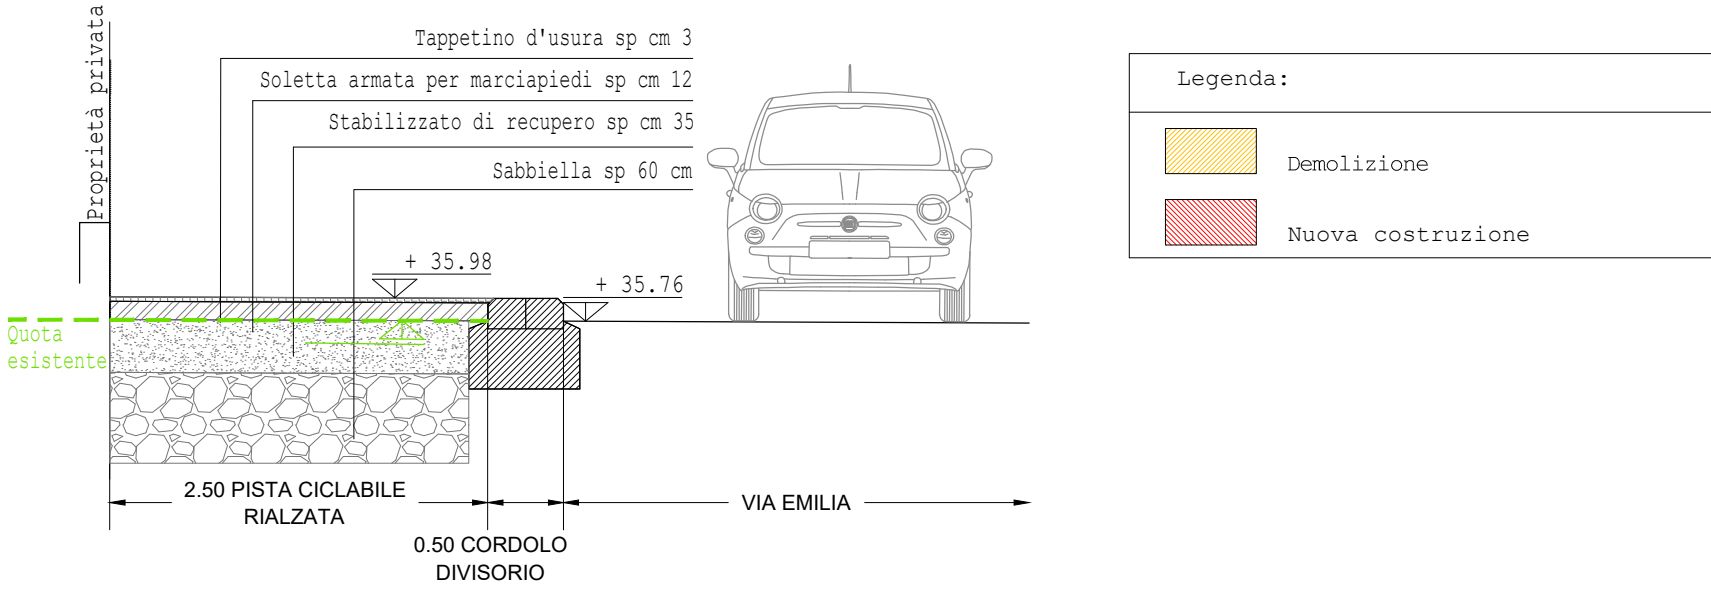

Sezione AA' 1:50 - Stato di progetto