COMUNE DI SANTARCANGELO DI R.

PROVINCIA DI RIMINI

OGGETTO: PIANO URBANISTICO ATTUATTIVO SOC. ADRIAUTO SRL VIA EMILIA OVEST PER LA REALIZZAZIONE DI MEDIO-PICCOLA STRUTTURA DI VENDITA ALIMENTARE E ATTI-VITA' TERZIARIE

Progetto Strada di Arrocco - Ingresso - Pista Ciclabile

COMMITTENTE: Soc. ADRIAUTO S.r.I. (in liquidazione)

Galleria la Fornace nc. 1, Santarcangelo di R.

COLLABORATORE: Geom. VINCENZI MAURO via San Vito nc. 1546, Santarcangelo di R.


PROGETTISTA: Arch. RAUL BRASCHI


DATI DI RIFERIMENTO SCHEDA POC 1 IDENTIFICAZIONE CATASTALE FOGLIO 10 PART. 177 - 280 SUPERFICIE TERRITORIALE da scheda d'ambito PSC (ST) 20.023,00 mq. PERIMETRO AMBITO APC.E

DOTAZIONI TERRITORIALI DA CEDERE ALL'AMMINISTRAZIONE COMUNALE


Viabilità Ingresso mq. 250,00 Strada di Arrocco mq. (540,00+95,00)= mq. 635,00

Proposta 60 - Soc. Adiauto SRL

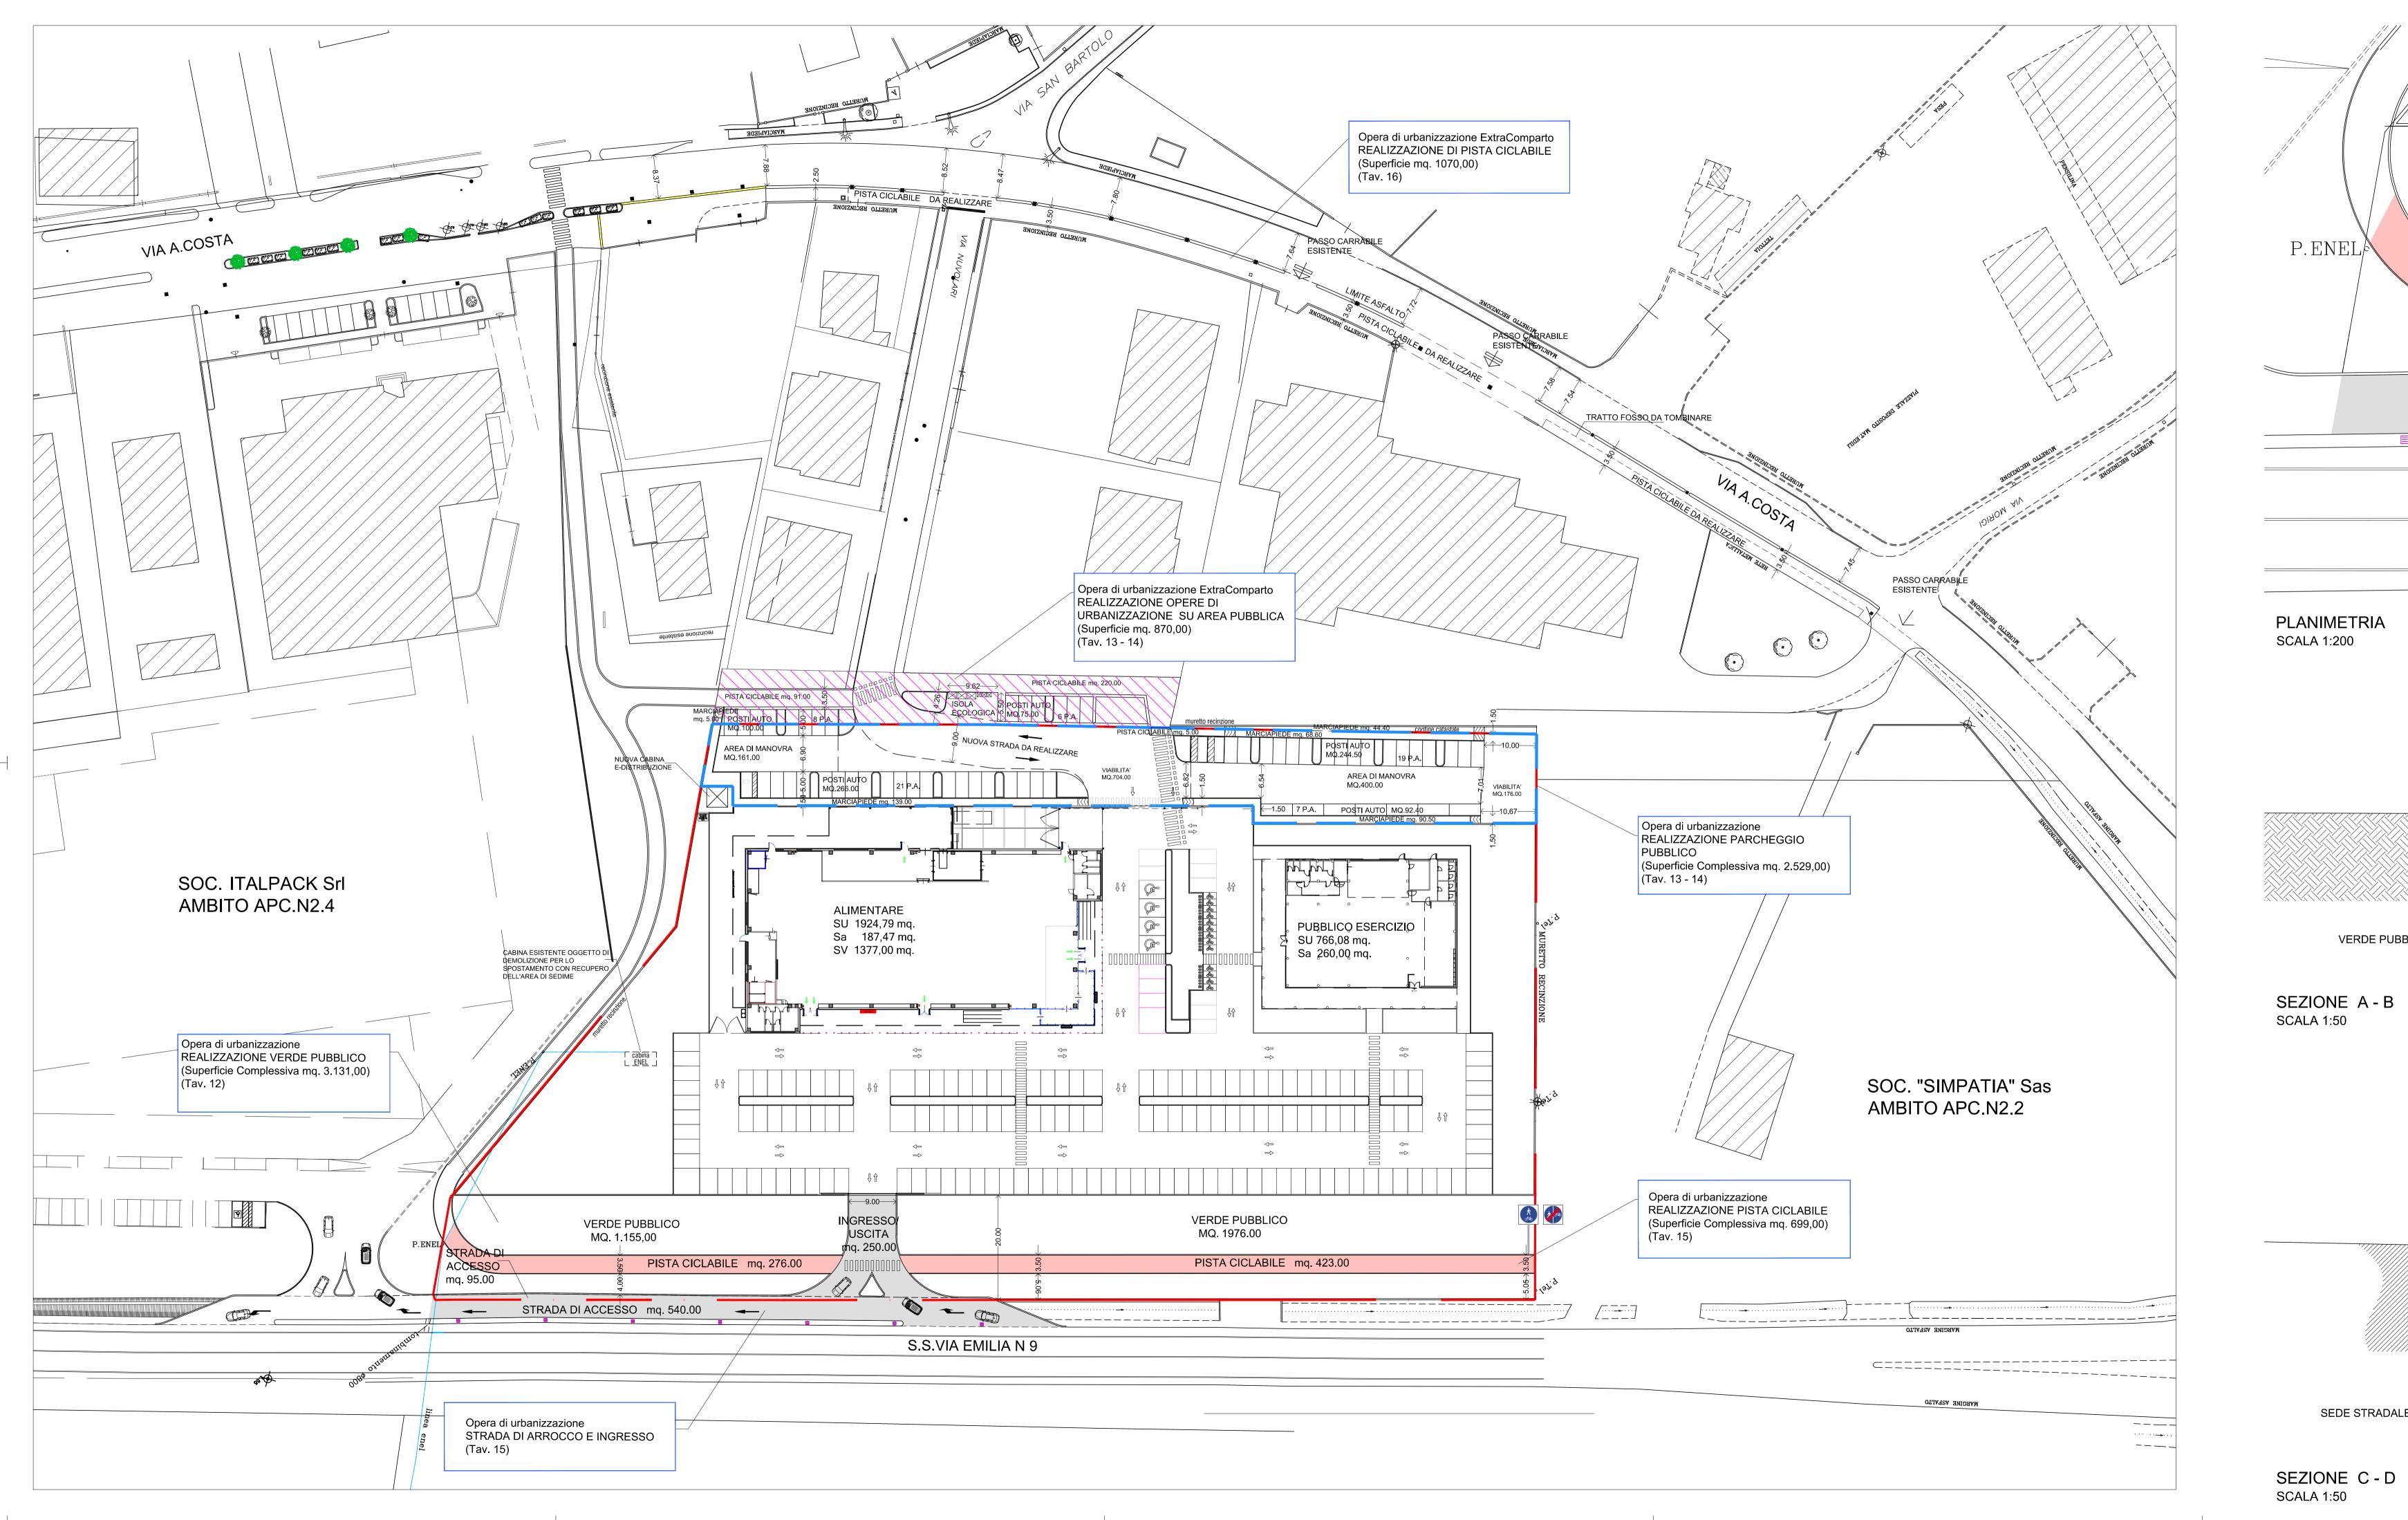

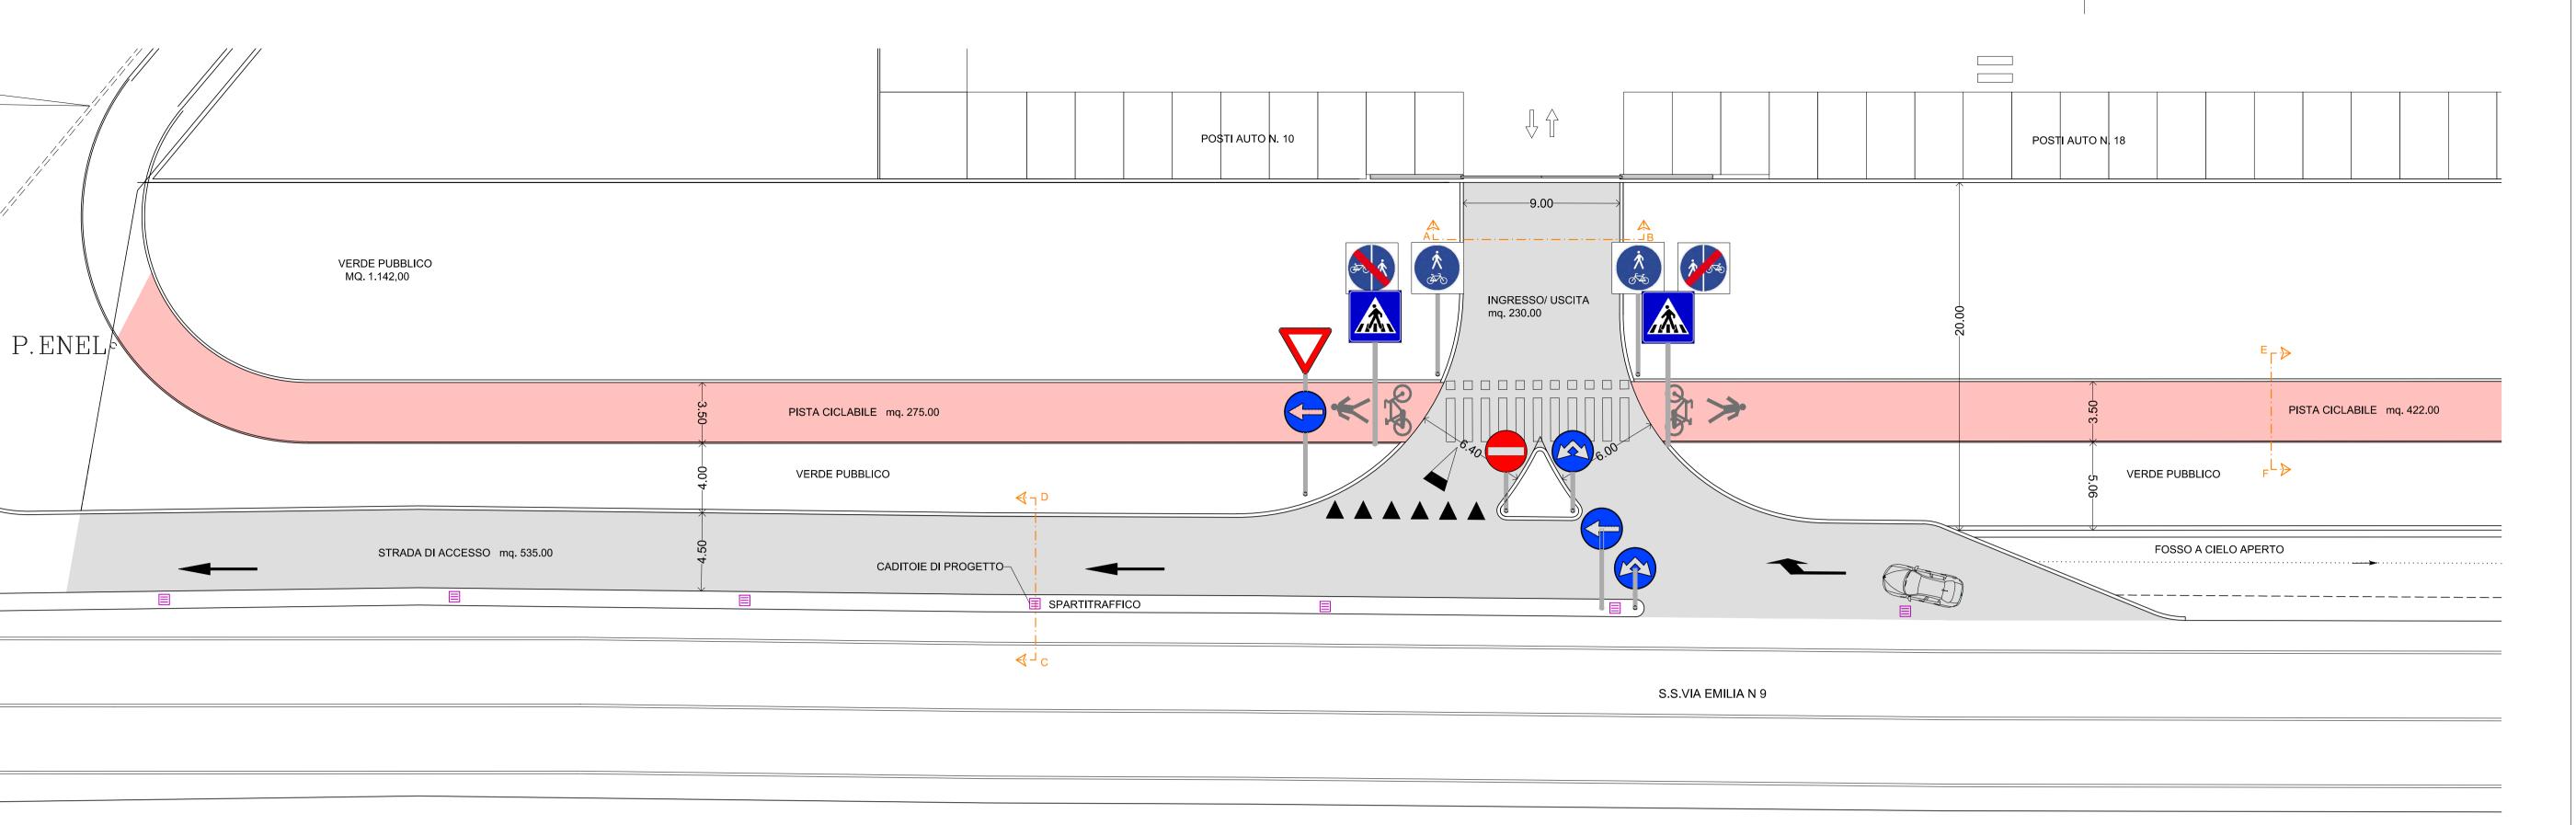

PLANIMETRIA SCALA 1:200

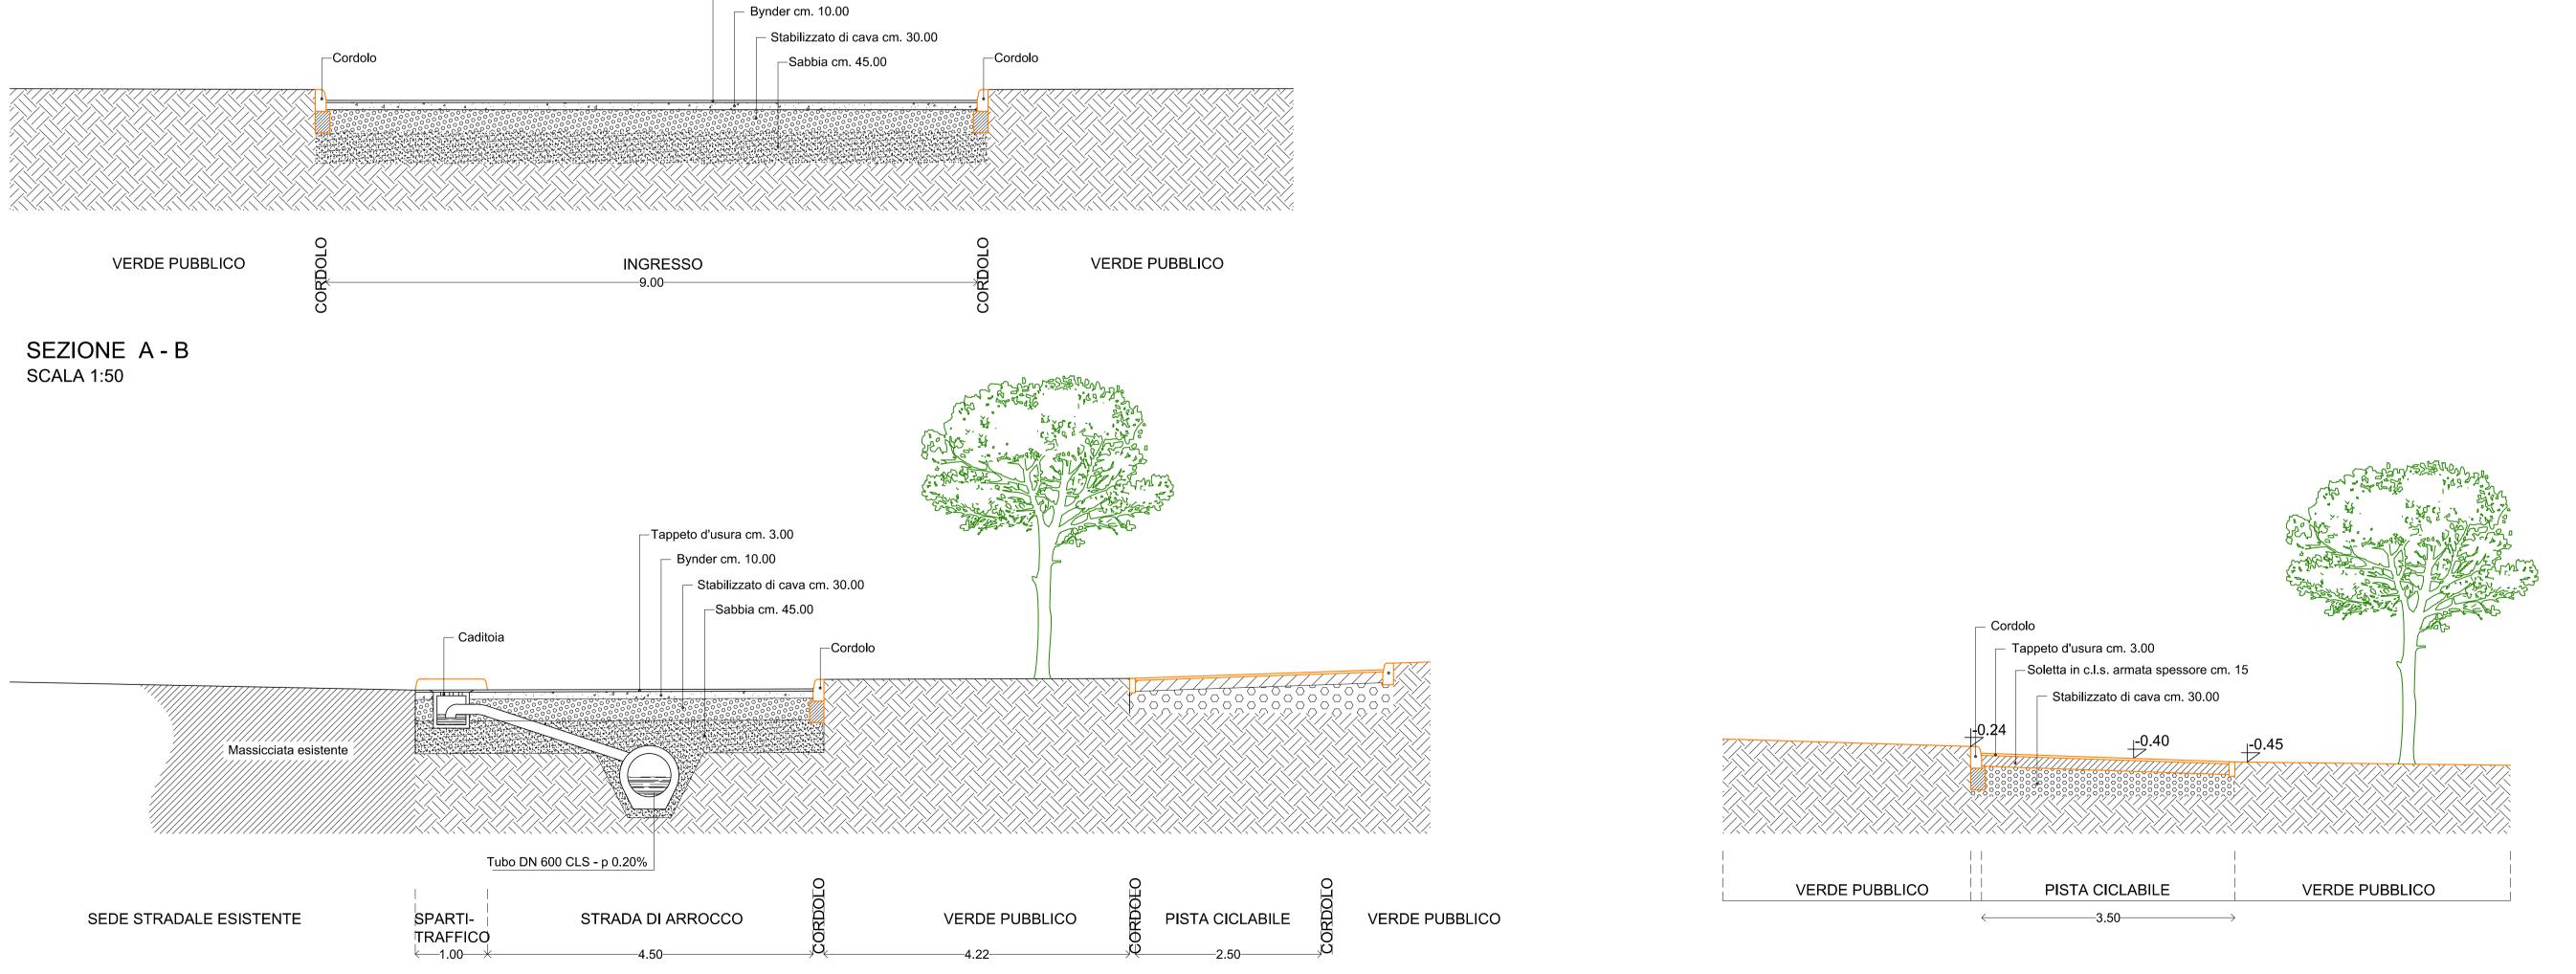

SEZIONE E - F PISTA CICLABILE

SCALA 1:50

−Tappeto d'usura cm. 3.00