CITTÀ DI SANTARCANGELO DI ROMAGNA

SETTORE TERRITORIO

QUALIFICAZIONE CITTÀ PUBBLICA E OPERE STRATEGICHE

PIAZZA GANGANELLI, 1 – 47822 SANTARCANGELO - TEL. 0541 356111 - EMAIL: URP@COMUNE.SANTARCANGELO.RN.IT

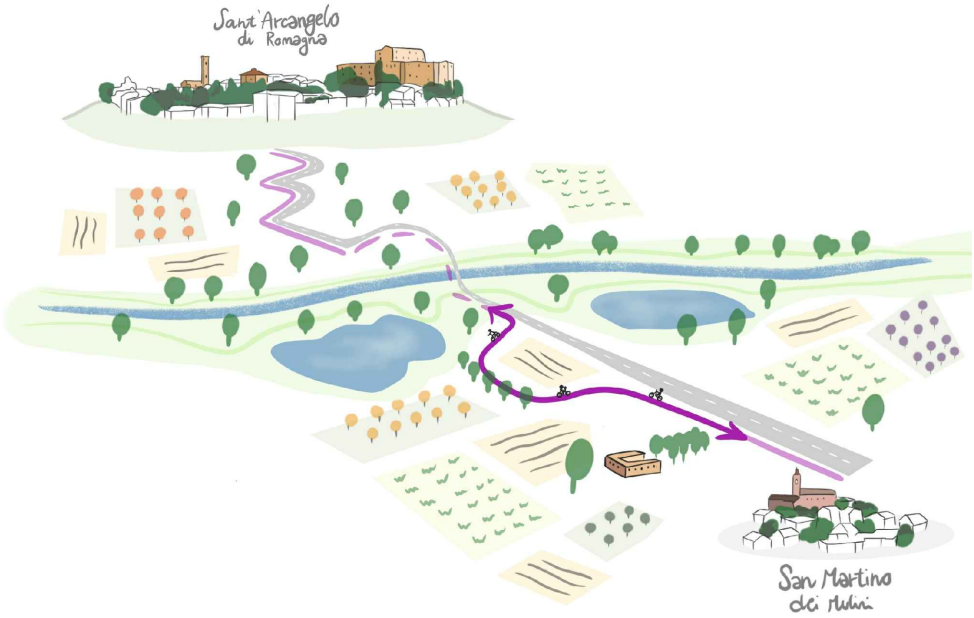

OGGETTO:

RIQUALIFICAZIONE DI VIA TRASVERSALE MARECCHIA (S.P. 49), IN LOCALITÀ SAN MARTINO DEI MULINI, MEDIANTE REALIZZAZIONE DI UN NUOVO PERCORSO CICLOPEDONALE CUP C41B21000030004

X	PROGETTO DI FATTIBILITÀ TECNICO-ECONOMICA
X	PROGETTO DEFINITIVO
	PROGETTO ESECUTIVO

DIRIGENTE DEL SETTORE DEL TERRITORIO:
ING. NATASCIA CASADEI

RESPONSABILE UNICO DEL PROCEDIMENTO:
GEOM. GILBERTO BUGLI

ELABORATO:

MODIFICHE CARTOGRAFICHE AL RUE

ALLEGATO	TAVOLA	DATA	SCALA
	URB 4-1-A	**SETTEMBRE 2021**	

FAHRE ASSOCIATI

PROGETTISTI:
ARCH. IRENE ESPOSITO
ARCH. ENRICO GUAITOLI PANINI

COLLABORATORI:
PAES. GIULIA MAZZALI
DOTT. ARCH. MICHELA GESSANI
DOTT. ARCH. ELEONORA VACCARI

CONSULENTI:
ING. ALEX SAMARITANI

PERCORSO E NOME FILE:
REVISIONE 01

COMUNE DI SANTARCANGELO DI ROMAGNA

ELENCO E DESCRIZIONE DELLE MODIFICHE CARTOGRAFICHE DEL POC AL RUE

12 Tavola 1m. San Martino dei Mulini. Ambiti e trasformazioni territoriali, scala 1:2.000
Tavola 1s. Ambiti e trasformazioni territoriali, scala 1:5.000

Modifiche conseguenti all'inserimento del nuovo Percorso ciclopedonale in località San Martino dei Mulini - Via Trasversale Marecchia, comportante ridefinizione degli ambiti AVN, MOB.VE, MOB.VC ed ECO.

TAVOLA 1M / TAVOLA 1S – Ambiti e trasformazioni territoriali

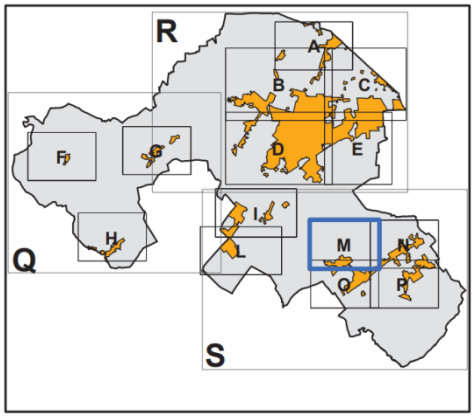

Modifiche cartografiche al RUE introdotta in sede di variante al POCUNO per il progetto del nuovo Percorso ciclopedonale In località San Martino dei Mulini Via Trasversale Marecchia

N° Numero di riferimento della modifica cartografica di RUE

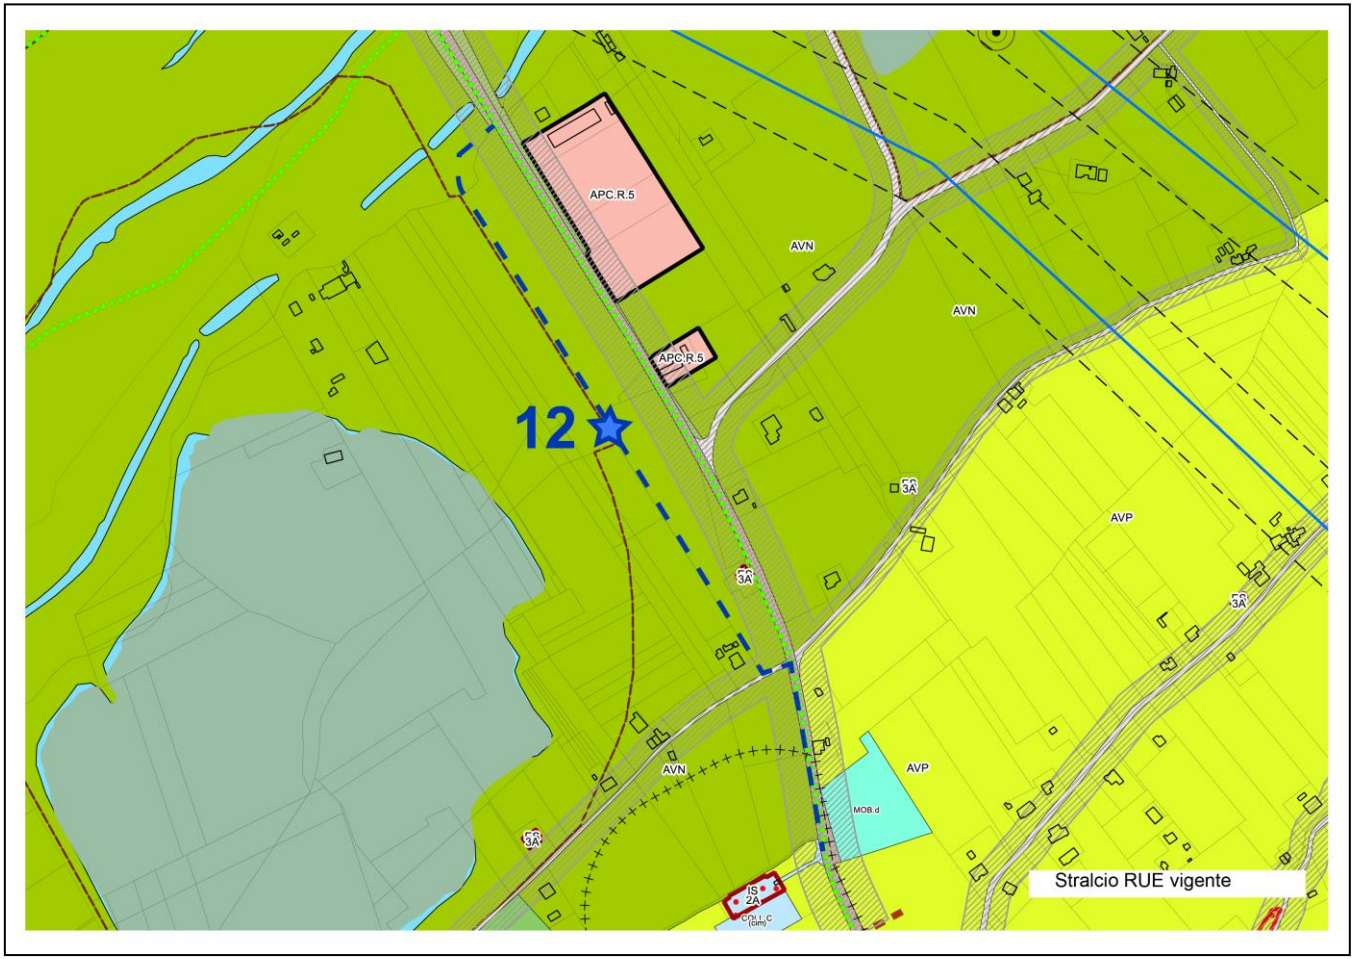

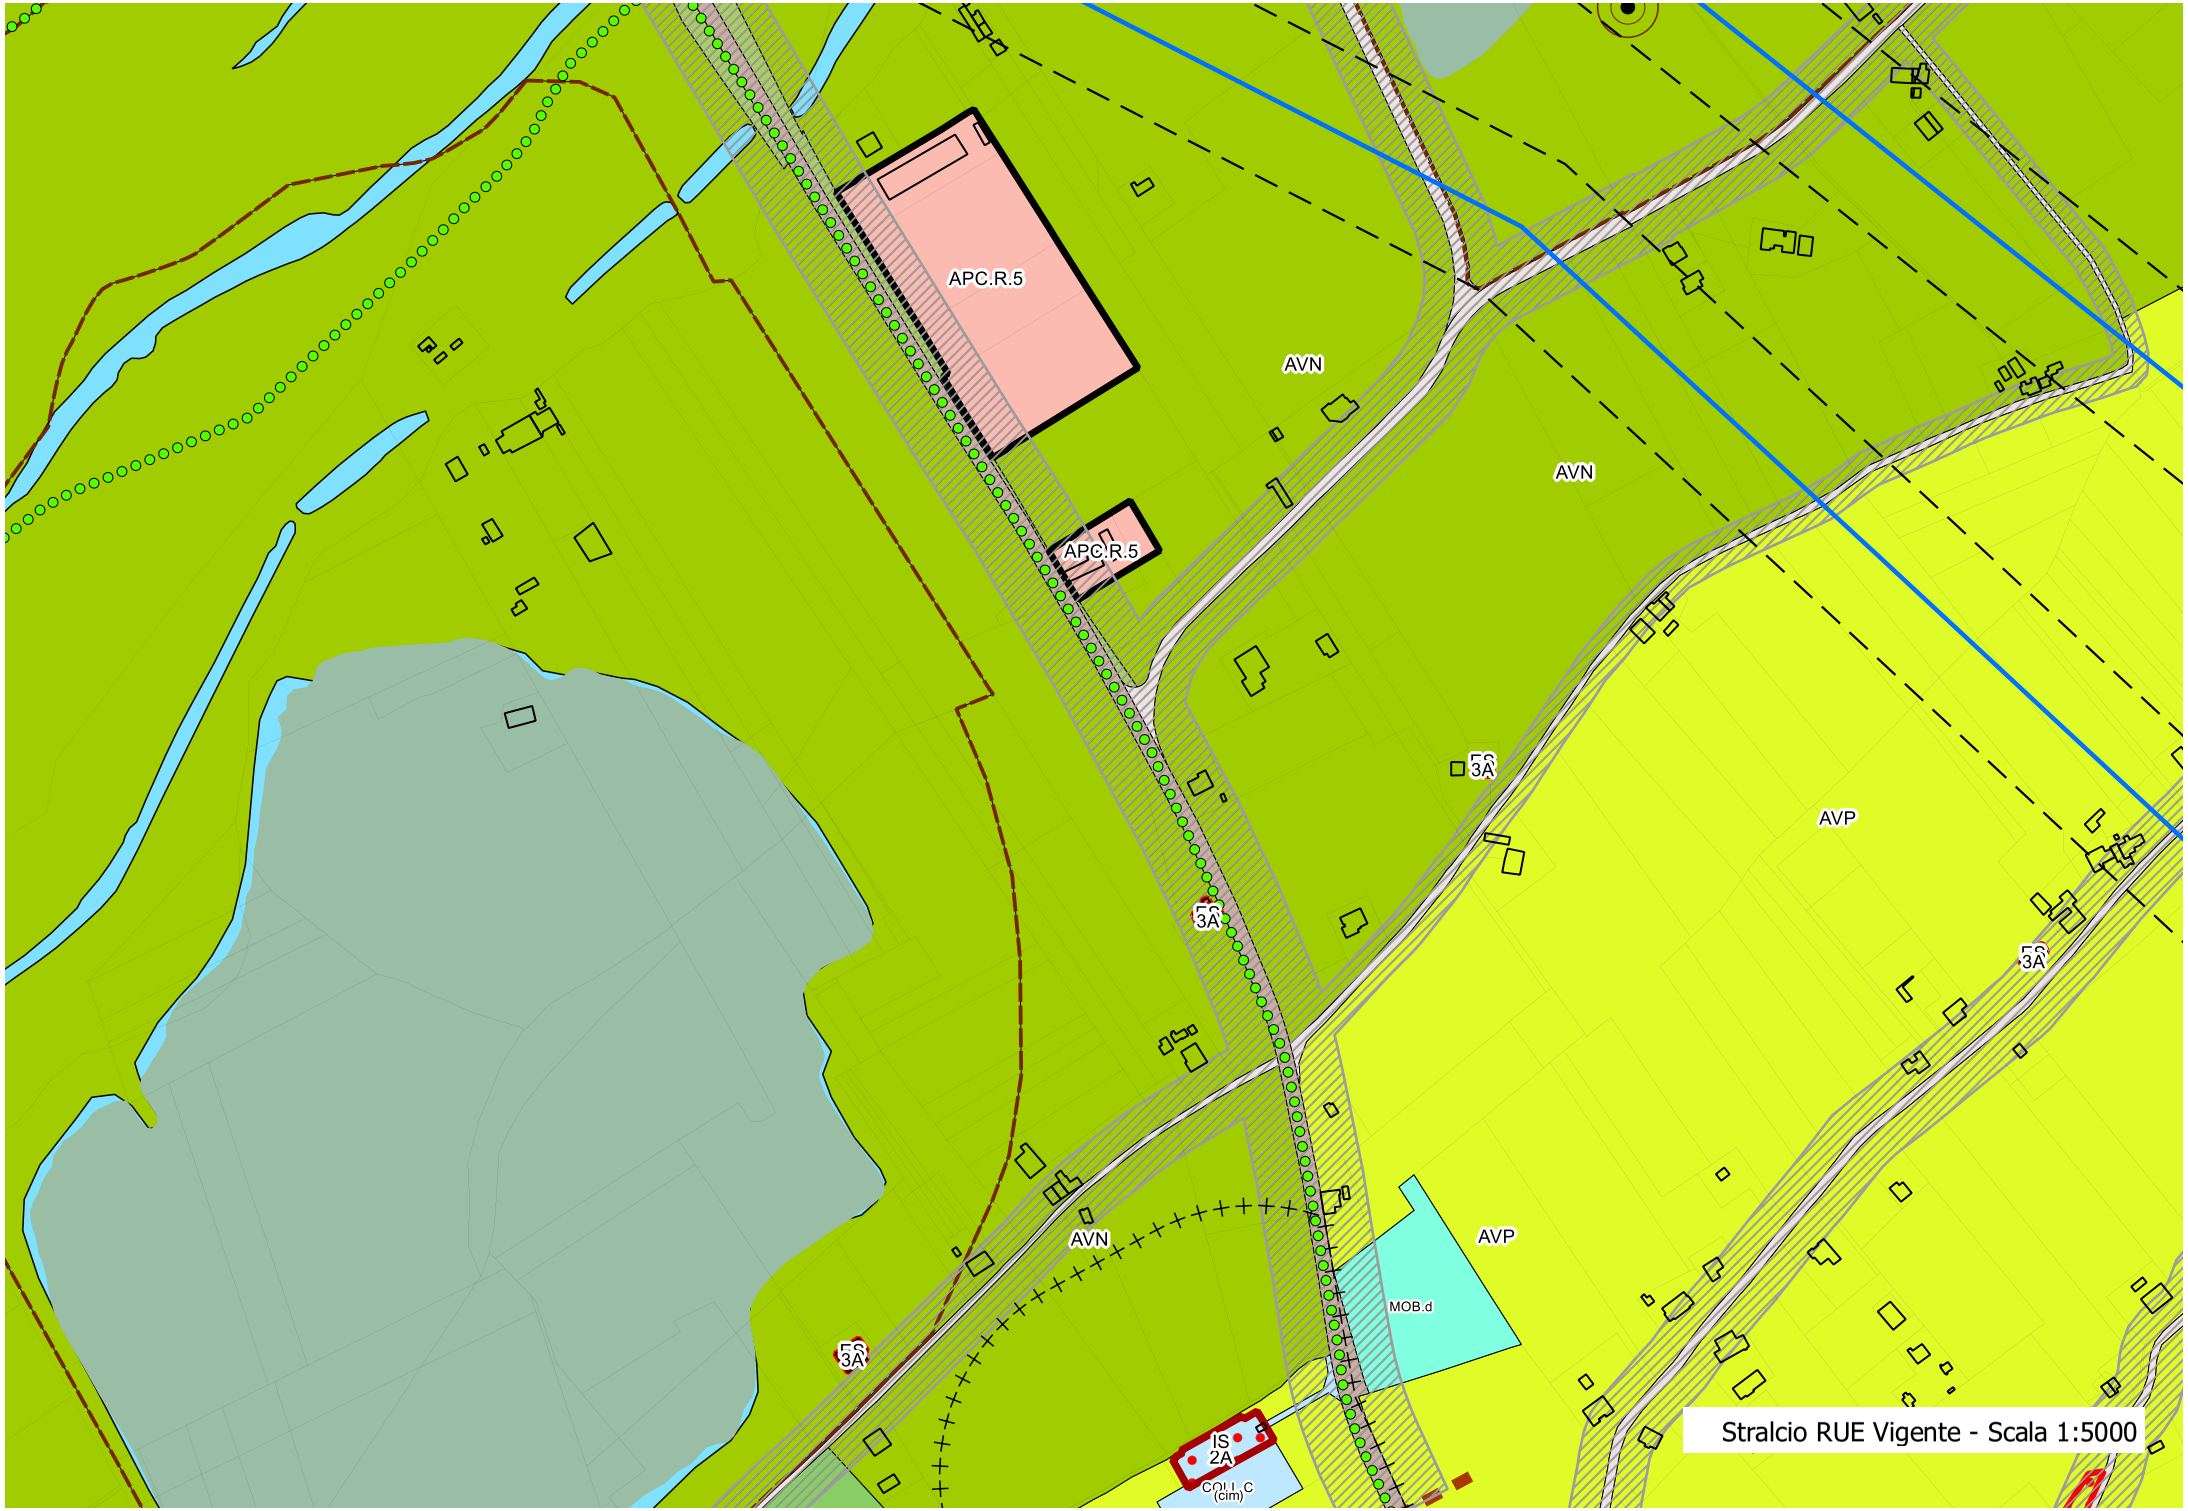

Stralcio RUE Vigente - Scala 1:5000

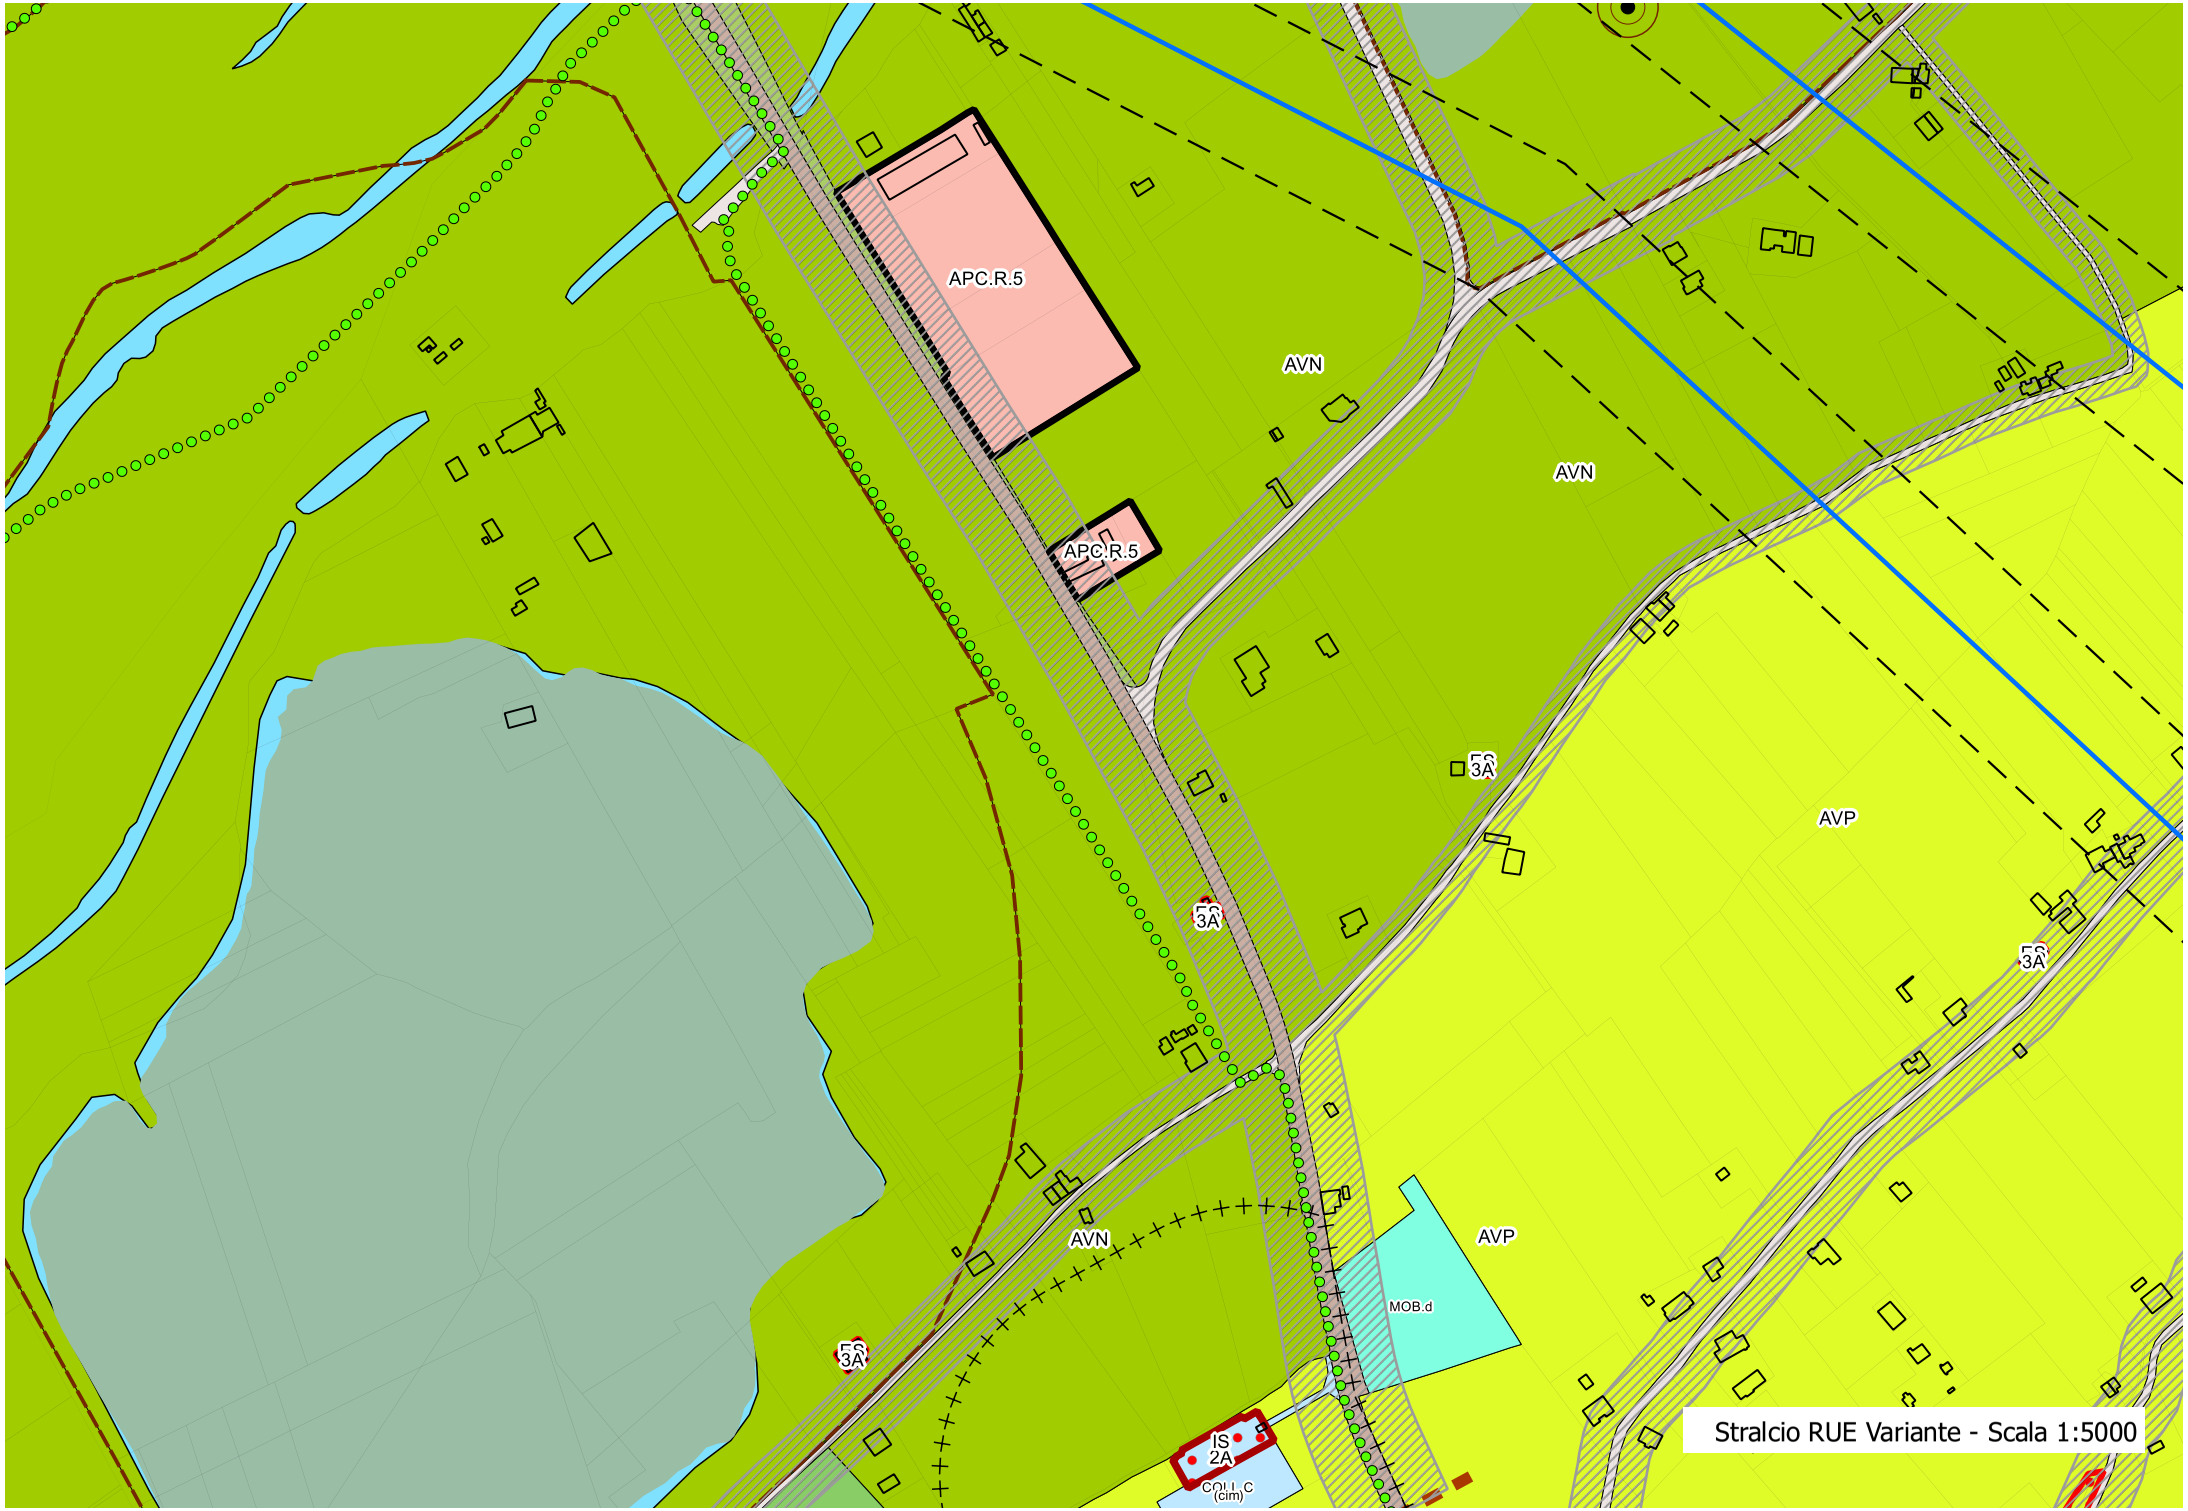

Stralcio RUE Variante - Scala 1:5000