




## CITTÀ DI SANTARCANGELO DI ROMAGNA

SETTORE TERRITORIO

QUALIFICAZIONE CITTÀ PUBBLICA E OPERE STRATEGICHE

PIAZZA GANGANELLI, 1 – 47822 SANTARCANGELO - TEL. 0541 356111 - EMAIL: URP@COMUNE.SANTARCANGELO.RN.IT

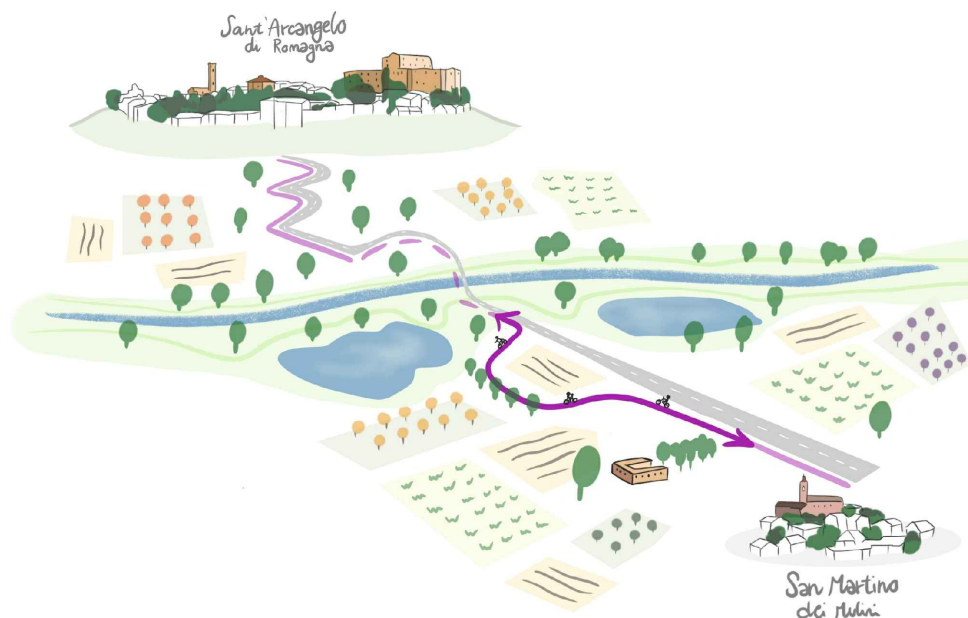

OGGETTO:

**RIQUALIFICAZIONE DI VIA TRASVERSALE MARECCHIA (S.P. 49), IN LOCALITÀ SAN MARTINO DEI MULINI, MEDIANTE REALIZZAZIONE DI UN NUOVO PERCORSO CICLOPEDONALE CUP C41B21000030004**

PROGETTO DI FATTIBILITÀ  
TECNICO-ECONOMICA

PROGETTO DEFINITIVO

PROGETTO ESECUTIVO

DIRIGENTE DEL SETTORE DEL TERRITORIO:  
ING. NATASCIA CASADEI

RESPONSABILE UNICO DEL PROCEDIMENTO:  
GEOM. GILBERTO BUGLI

ELABORATO:  
**MODIFICHE CARTOGRAFICHE  
AL RUE**

ALLEGATO

TAVOLA

DATA

SCALA

URB 4-1-A

SETTEMBRE  
2021



PROGETTISTI:  
ARCH. IRENE ESPOSITO  
ARCH. ENRICO GUAITOLI PANINI

COLLABORATORI:  
PAES. GIULIA MAZZALI  
DOTT. ARCH. MICHELA GESSANI  
DOTT. ARCH. ELEONORA VACCARI

CONSULENTI:  
ING. ALEX SAMARITANI

PERCORSO E NOME FILE:  
REVISIONE 01



## COMUNE DI SANTARCANGELO DI ROMAGNA


### ELENCO E DESCRIZIONE DELLE MODIFICHE CARTOGRAFICHE DEL POC AL RUE

**12**

- Tavola 1m. San Martino dei Mulini. Ambiti e trasformazioni territoriali, scala 1:2.000
- Tavola 1s. Ambiti e trasformazioni territoriali, scala 1:5.000

**Modifiche conseguenti all'inserimento del nuovo Percorso ciclopedonale in località San Martino dei Mulini - Via Trasversale Marecchia, comportante ridefinizione degli ambiti AVN, MOB.VE, MOB.VC ed ECO.**

TAVOLA 1M / TAVOLA 1S – Ambiti e trasformazioni territoriali

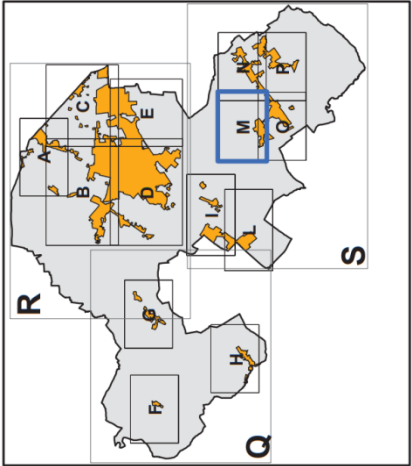



Modifiche cartografiche al RUE  
introdotta in sede di variante al  
POCUNO per il progetto del  
nuovo Percorso ciclopeditonale  
In località San Martino dei Mulini  
Via Trasversale Marecchia



Numero di riferimento della  
modifica cartografica di RUE

N°

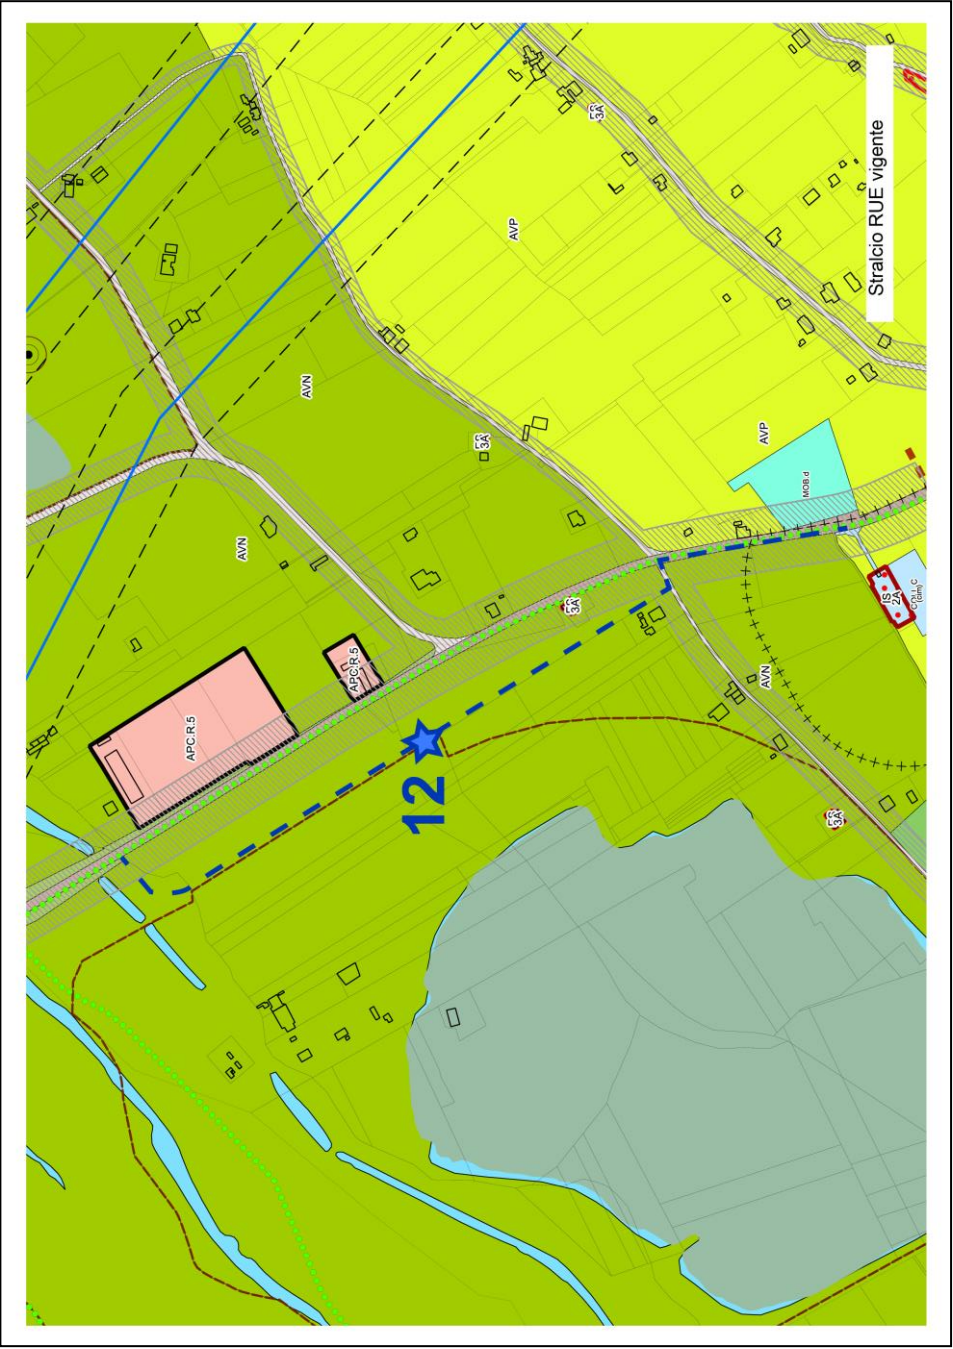

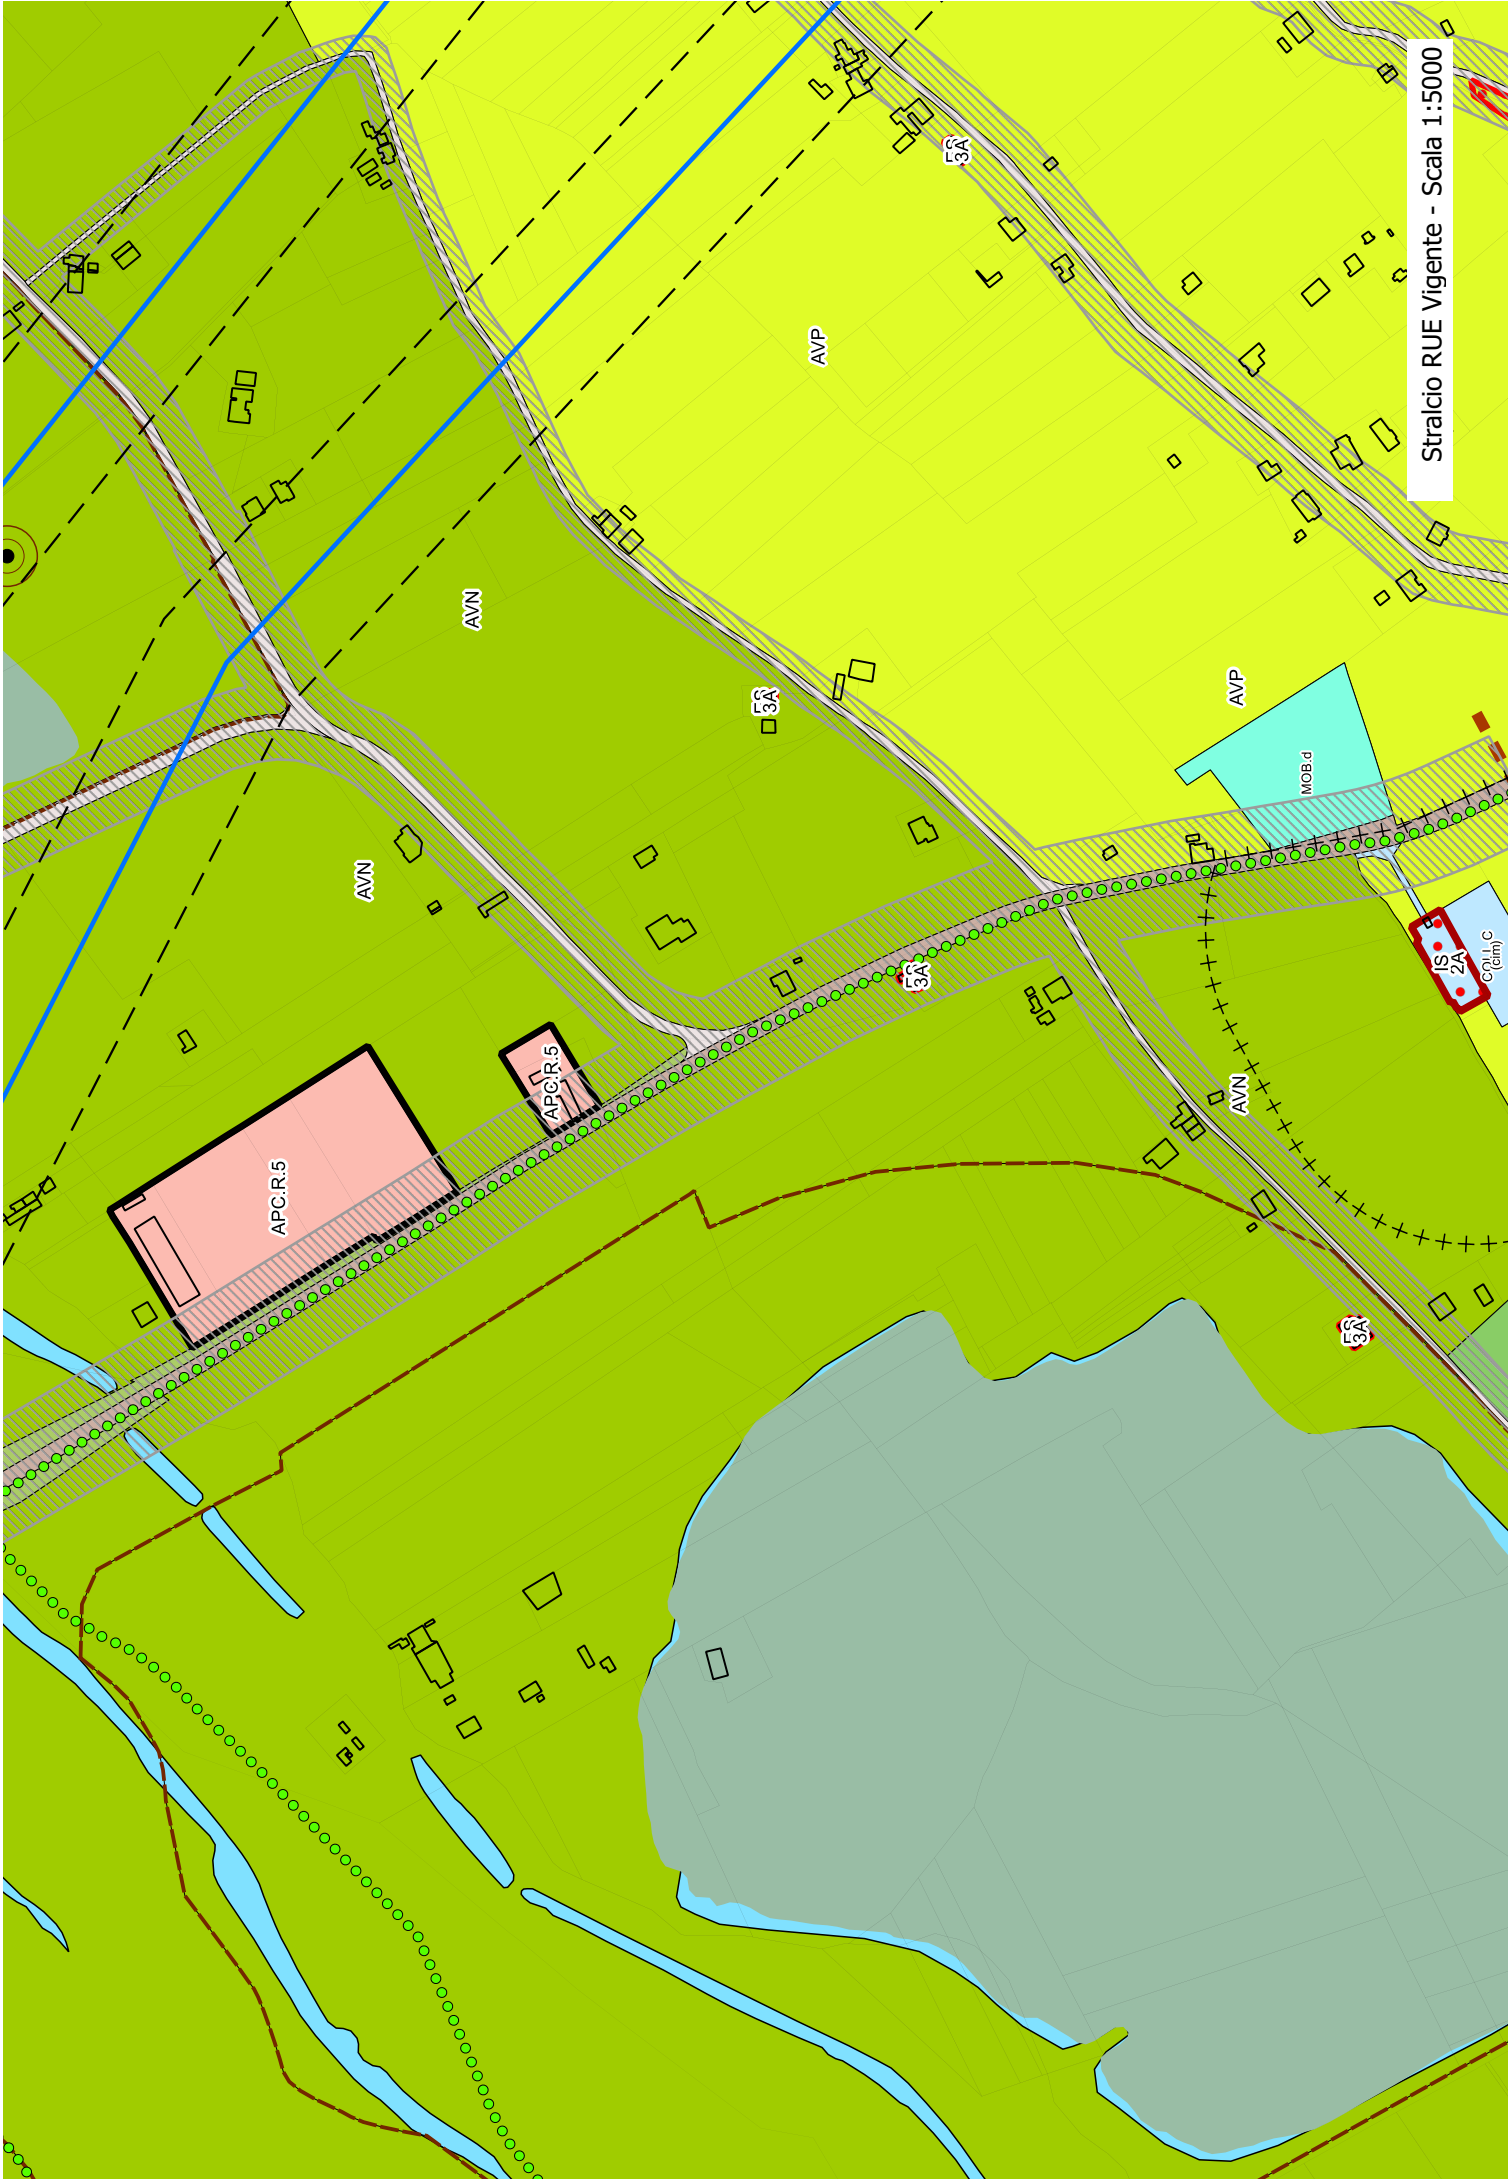

Stralcio RUE Vigente - Scala 1:5000

