



quaderno degli attori

contributo al PUG / 41

Proposta VIA SCALONE

Inviata il 30.5.2024

futuro
presente

santarcangelo
per il piano urbanistico
generale

Proposta di accordo PUG – RELAZIONE

Il sottoscritto

Ronchi Massimiliano in qualità di proprietario dell'immobile posto nel Comune di Santarcangelo di Romagna, Via Scalone distinto in catasto al FG 30 mapp 326, 1077, 1073, 1074, 12

PREMETTE

Che gli immobili sopra individuati

Fanno parte di una vasta area residenziale oggetto, in questi ultimi anni, di una intensa attività edilizia

Che gli stessi

Sono stati invece pesantemente penalizzati dai vigenti strumenti urbanistici

VISTO


Che il redigendo PUG intende impostare un processo partecipativo che dia spazio ai cittadini oltre che al mondo delle imprese

PROPONE

per equità con i vicini proprietari e per soddisfare esigenze abitative del proprio nucleo familiare di classificare gli immobili di sua proprietà quale territorio incluso nel perimetro dei centri abitati e pertanto suscettibile di poter ospitare interventi di consolidamento ed ampliamento dell'esistente

ALLEGATI:

- Planimetria catastale
- Estratto PSC/RUE

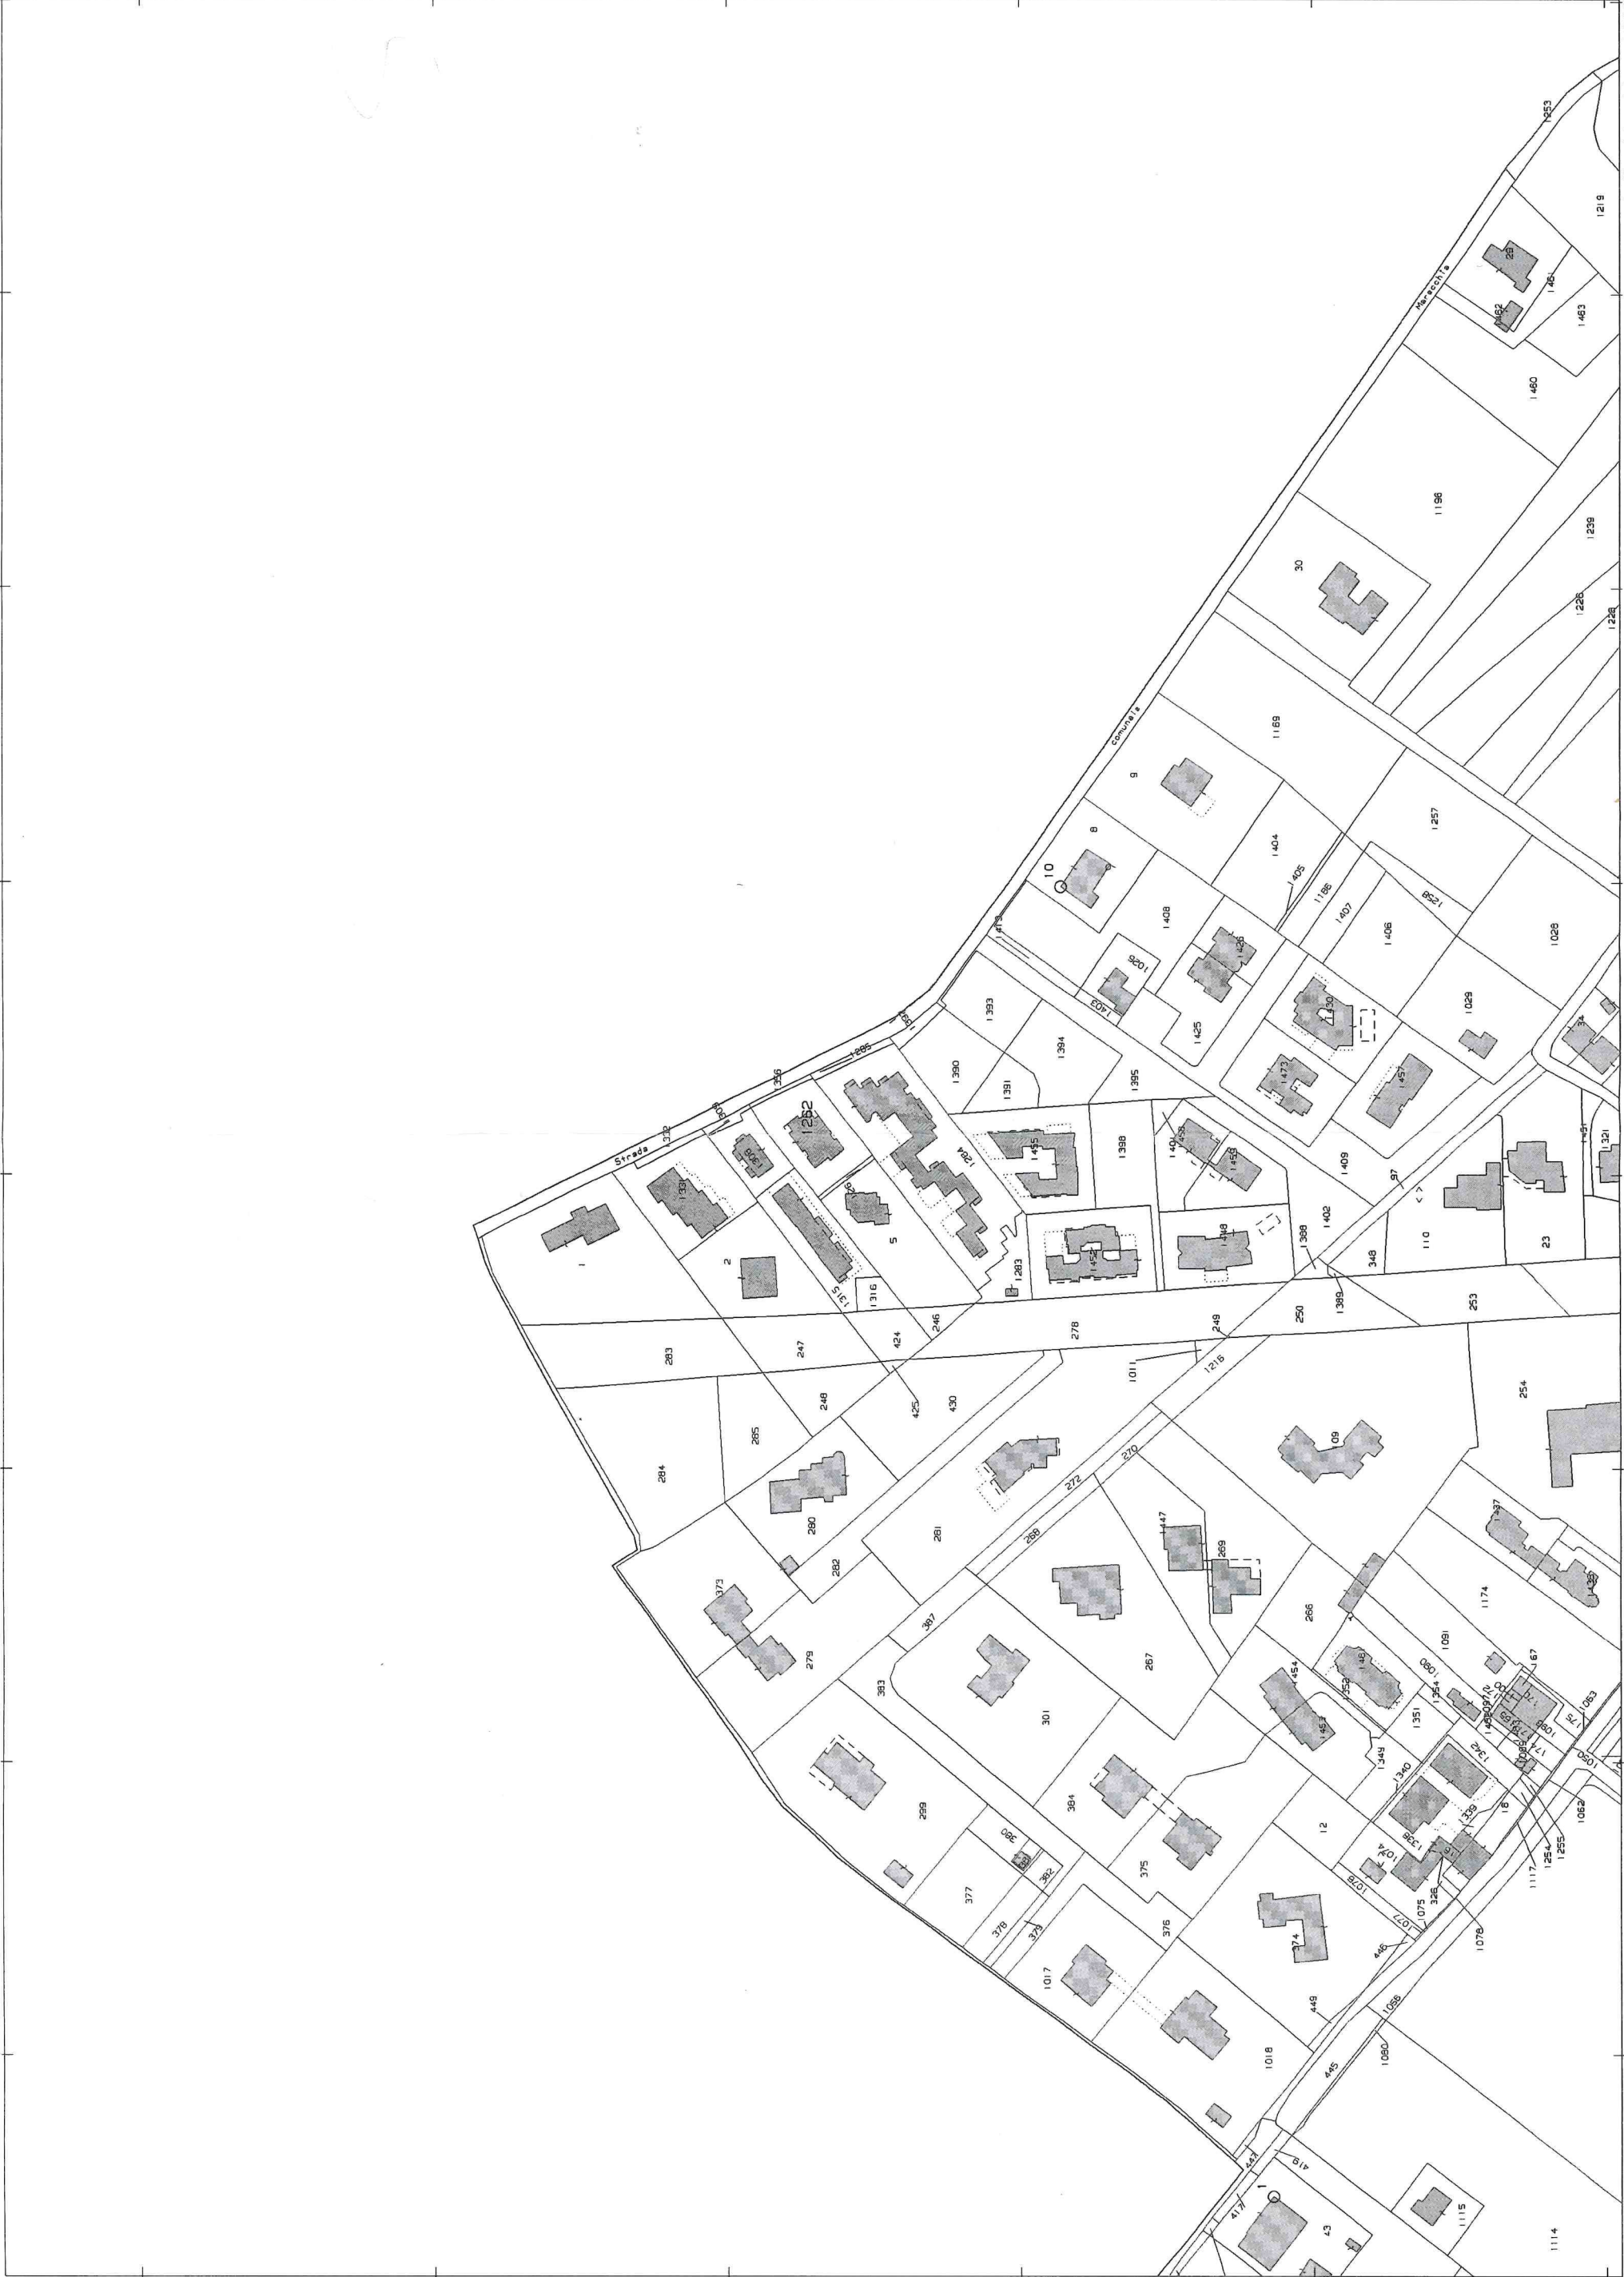

N=53000

E=55700

1 Particella: 1262

Comune: (RN) SANTARCANGELO DI ROMAGNA
Foglio: 30
Richiedente: GSMGCR68B06H294R

Scala originale: 1:2000
Dimensione cornice: 776.000 x 552.000 metri

22-Feb-2024 16:38:37
Protocollo pratica RN0015884/2024

