

Il presente disegno e' di proprieta' aziendale - La Societa' tutelera' i propri diritti a termine di legge.



COROGRAFIA



1	OTT. 2022	AGGIORNAMENTO VINCOLO SCOLO SARACETA	L. RICCI	F. MARCHETTI	V. PELLEGRINO G. PASTORI										
0	NOV. 2020	EMISSIONE	L. RICCI	F. MARCHETTI	V. PELLEGRINO G. PASTORI										
INDICE	DATA		ELABORATO	VERIFICATO	APPROVATO AUTORIZZATO										
PROPRIETARIO		PROGETTISTA	Dis.	PG-SN-510											
		 Rif. : 073670C-031-DW-3252-51.4 T.EN ITALY SOLUTIONS S.p.A.	Fg.	1 di 23											
RIFACIMENTO METANODOTTO RAVENNA - CHIETI TRATTO RAVENNA - JESI, DN 650 (26"), DP 75 bar ED OPERE CONNESSE DI INTERESSE REGIONALE PROVINCIA DI FORLI'-CESENA			Comm.			NR/17350									
			INDICE			<table><tr><td>1</td><td></td><td></td><td></td><td></td><td></td><td></td><td></td><td></td><td></td></tr></table>			1						
1															
			Scala			1 : 10000									
STRUMENTI DI TUTELA E PIANIFICAZIONE NAZIONALE			Sostituisce II												
			Sostituito dal												

Il presente disegno e' di proprieta' aziendale - La Societa' tutelera' i propri diritti a termine di legge.


RIFACIMENTO METANODOTTO RAVENNA – CHIETI TRATTO RAVENNA – JESI DN 650 (26”) DP 75 bar ED OPERE CONNESSE DI INTERESSE REGIONALE – PROVINCIA DI FORLÌ–CESENA	1	OTT. 2022	AGGIORNAMENTO VINCOLO SCOLO SARACETA	L. RICCI	F. MARCHETTI	V. PALLERINI	Foglio 2 di 23	
	0	NOV. 2020	EMISSIONE	L. RICCI	F. MARCHETTI	V. PALLERINI		
	INDICE	DATA	R E V I S I O N I			ELABORATO		VERIFICATO
STRUMENTI DI TUTELA E PIANIFICAZIONE NAZIONALE	PROPRIETARIO		PROGETTISTA		Dis.		PG-SN-510	Scala 1:10000
			 R.I.f. + 0736780-831 - DW-3252-514 TEN ITALY SOLUTIONS S.p.A.		Comm.		NR/17350	

METANODOTTI IN PROGETTO

NOME METANODOTTO	NUMERO TAVOLA	NUMERO FOGLIO
Met. Rif. Coll. Cervia-Santa Maria Nuova DN 200 (8")	Tav. 1-4	Fg. 3-6
Met. Rif. Coll. Radd. Imola-Forlì-Cesena DN 200 (8")	Tav. 4	Fg. 6
Met. Rif. All. Com. di Bertinoro DN 100 (4")	Tav. 4	Fg. 6
Met. Ric. All. Zamagna Livio-Cesenatico (FC) DN 100 (4")	Tav. 5	Fg. 7
Met. Rif. All. Com. di Cesenatico 1 presa DN 100 (4")	Tav. 6	Fg. 8
Met. Rif. All. Com. di Gatteo a Mare DN 100 (4")	Tav. 7	Fg. 9
Met. Rif. All. Com. di Bellaria DN 100 (4")	Tav. 8	Fg. 10
Met. Ric. Pot. Alim. Cabina San Mauro Pascoli DN 200 (8")	Tav. 9	Fg. 11
Met. Ric. All. RP Grassi DN 100 (4")	Tav. 10	Fg. 12

METANODOTTI IN DISMISSIONE

NOME METANODOTTO	NUMERO TAVOLA	NUMERO FOGLIO
Met. Coll. Cervia-Santa Maria Nuova DN 200 (8")	Tav. 1 /A-4 /A	Fg. 13-16
Met. Coll. Imola-Forlì-Cesena DN 200 (8")	Tav. 4 /A	Fg. 16
Met. All. Com. di Bertinoro DN 100 (4")	Tav. 4 /A	Fg. 16
Met. All. Zamagna Livio-Cesenatico (FC) DN 100 (4")	Tav. 5 /A	Fg. 17
Met. All. Com. di Cesenatico 1 presa DN 80 (3")	Tav. 6 /A	Fg. 18
Met. All. Com. di Gatteo a Mare DN 80 (3")	Tav. 7 /A	Fg. 19
Met. All. Com. di Bellaria DN 80 (3")	Tav. 8 /A	Fg. 20
Met. Pot. Alim. Cabina San Mauro Pascoli DN 200 (8")	Tav. 9 /A	Fg. 21
Met. All. RP Grassi DN 100 (4")	Tav. 10 /A	Fg. 22

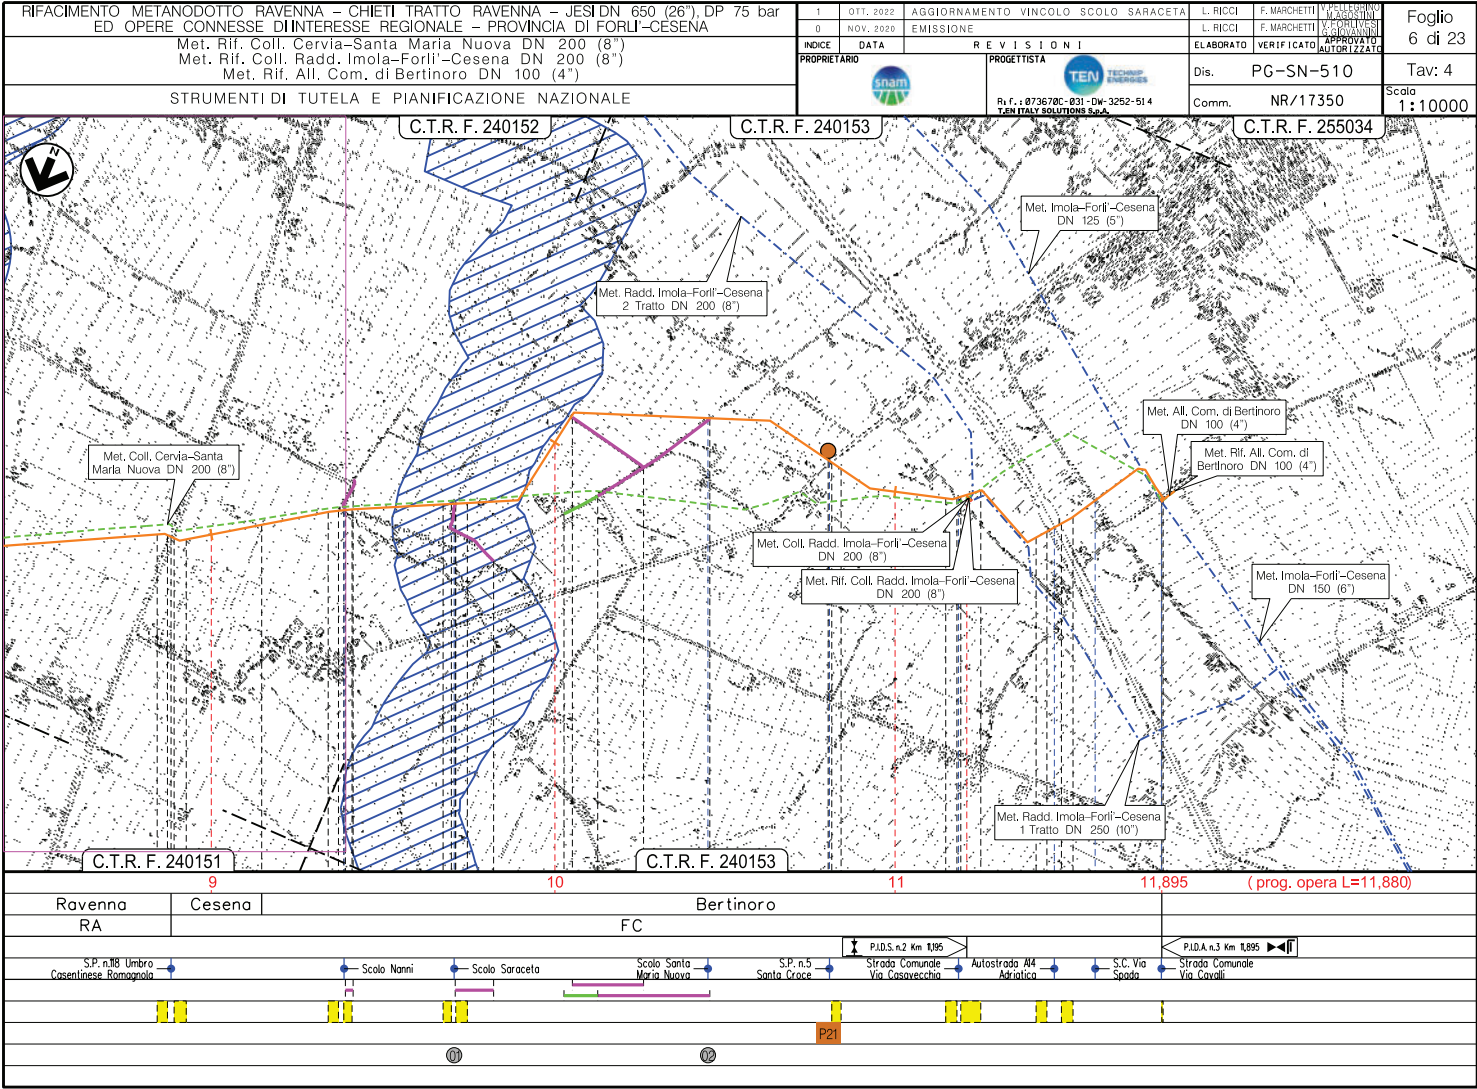


Il presente disegno e' di proprieta' aziendale - La Societa' tutelera' i propri diritti a termine di legge.

RIFACIMENTO METANODOTTO RAVENNA – CHIETI TRATTO RAVENNA – JESI DN 650 (26") DP 75 bar
ED OPERE CONNESSE DI INTERESSE REGIONALE – PROVINCIA DI FORLÌ–CESENA
Met. Coll. Cervia–Santa Maria Nuova DN 200 (8") (in dismissione)
Met. Coll. Imola–Forlì–Cesena DN 200 (8") (in dismissione)
Met. All. Com. di Bertinoro DN 100 (4") (in dismissione)

1	01.1.2022	AGGIORNAMENTO VINCOLO SCOLO SARACETA	L. RICCI	F. MARCHETTI	V. COLLETTI	Foglio
0	NOV. 2020	EMISSIONE	L. RICCI	F. MARCHETTI	V. COLLETTI	16 di 23
REVISIONI			ELABORATO	VERIFICATO	APPROVATO	Tav: 4 /A
INDICE	DATA	PROGETTISTA	Dis.	PG-SN-510	Scala	1:10000
PROPRIETARIO			Comm.	NR/17350		

STRUMENTI DI TUTELA E PIANIFICAZIONE NAZIONALE

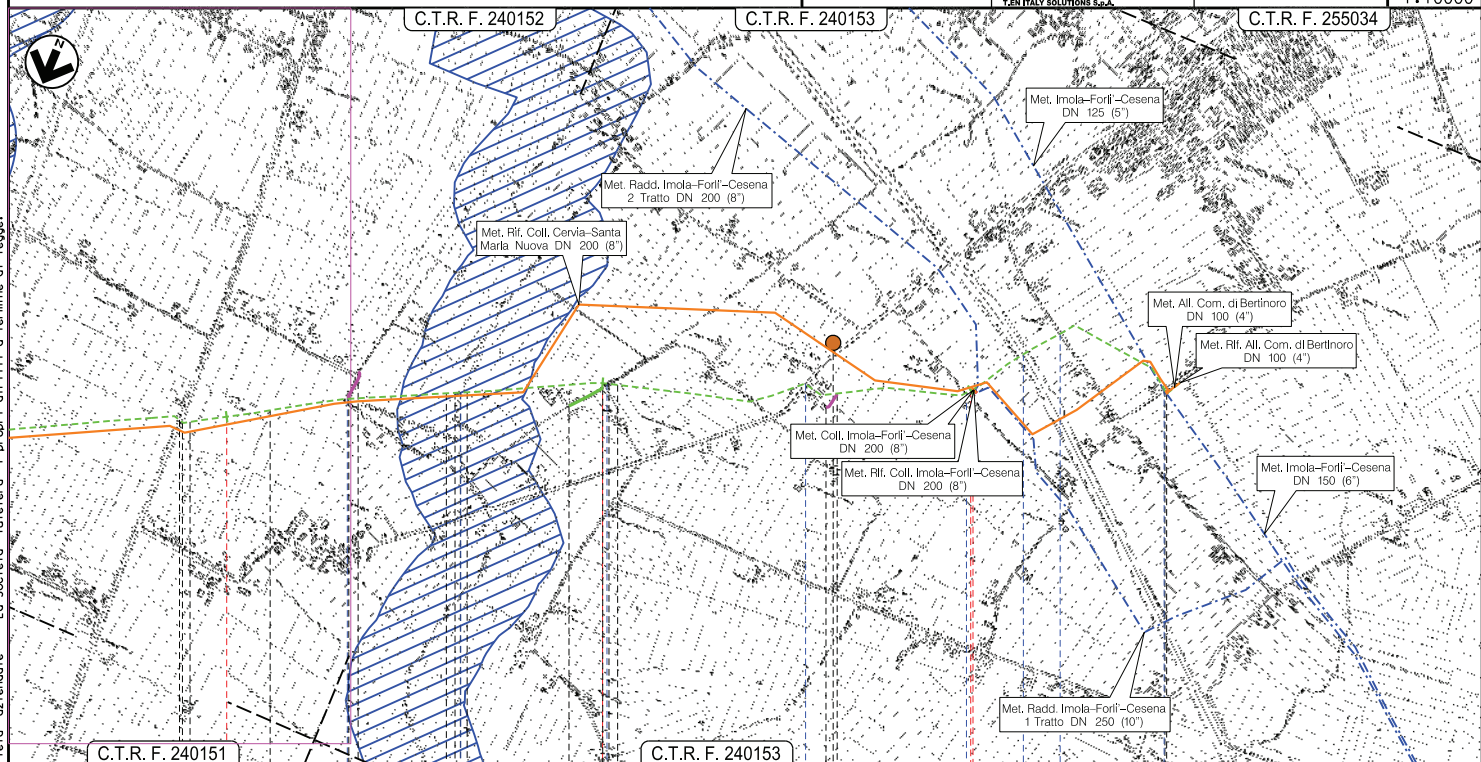

9		10			11		11,635	(dism. opera L=11,620)
Ravenna	Cesena	Bertinoro						
RA		FC						

Il presente disegno e' di proprieta' aziendale - La Societa' tutelera' i propri diritti a termine di legge.