



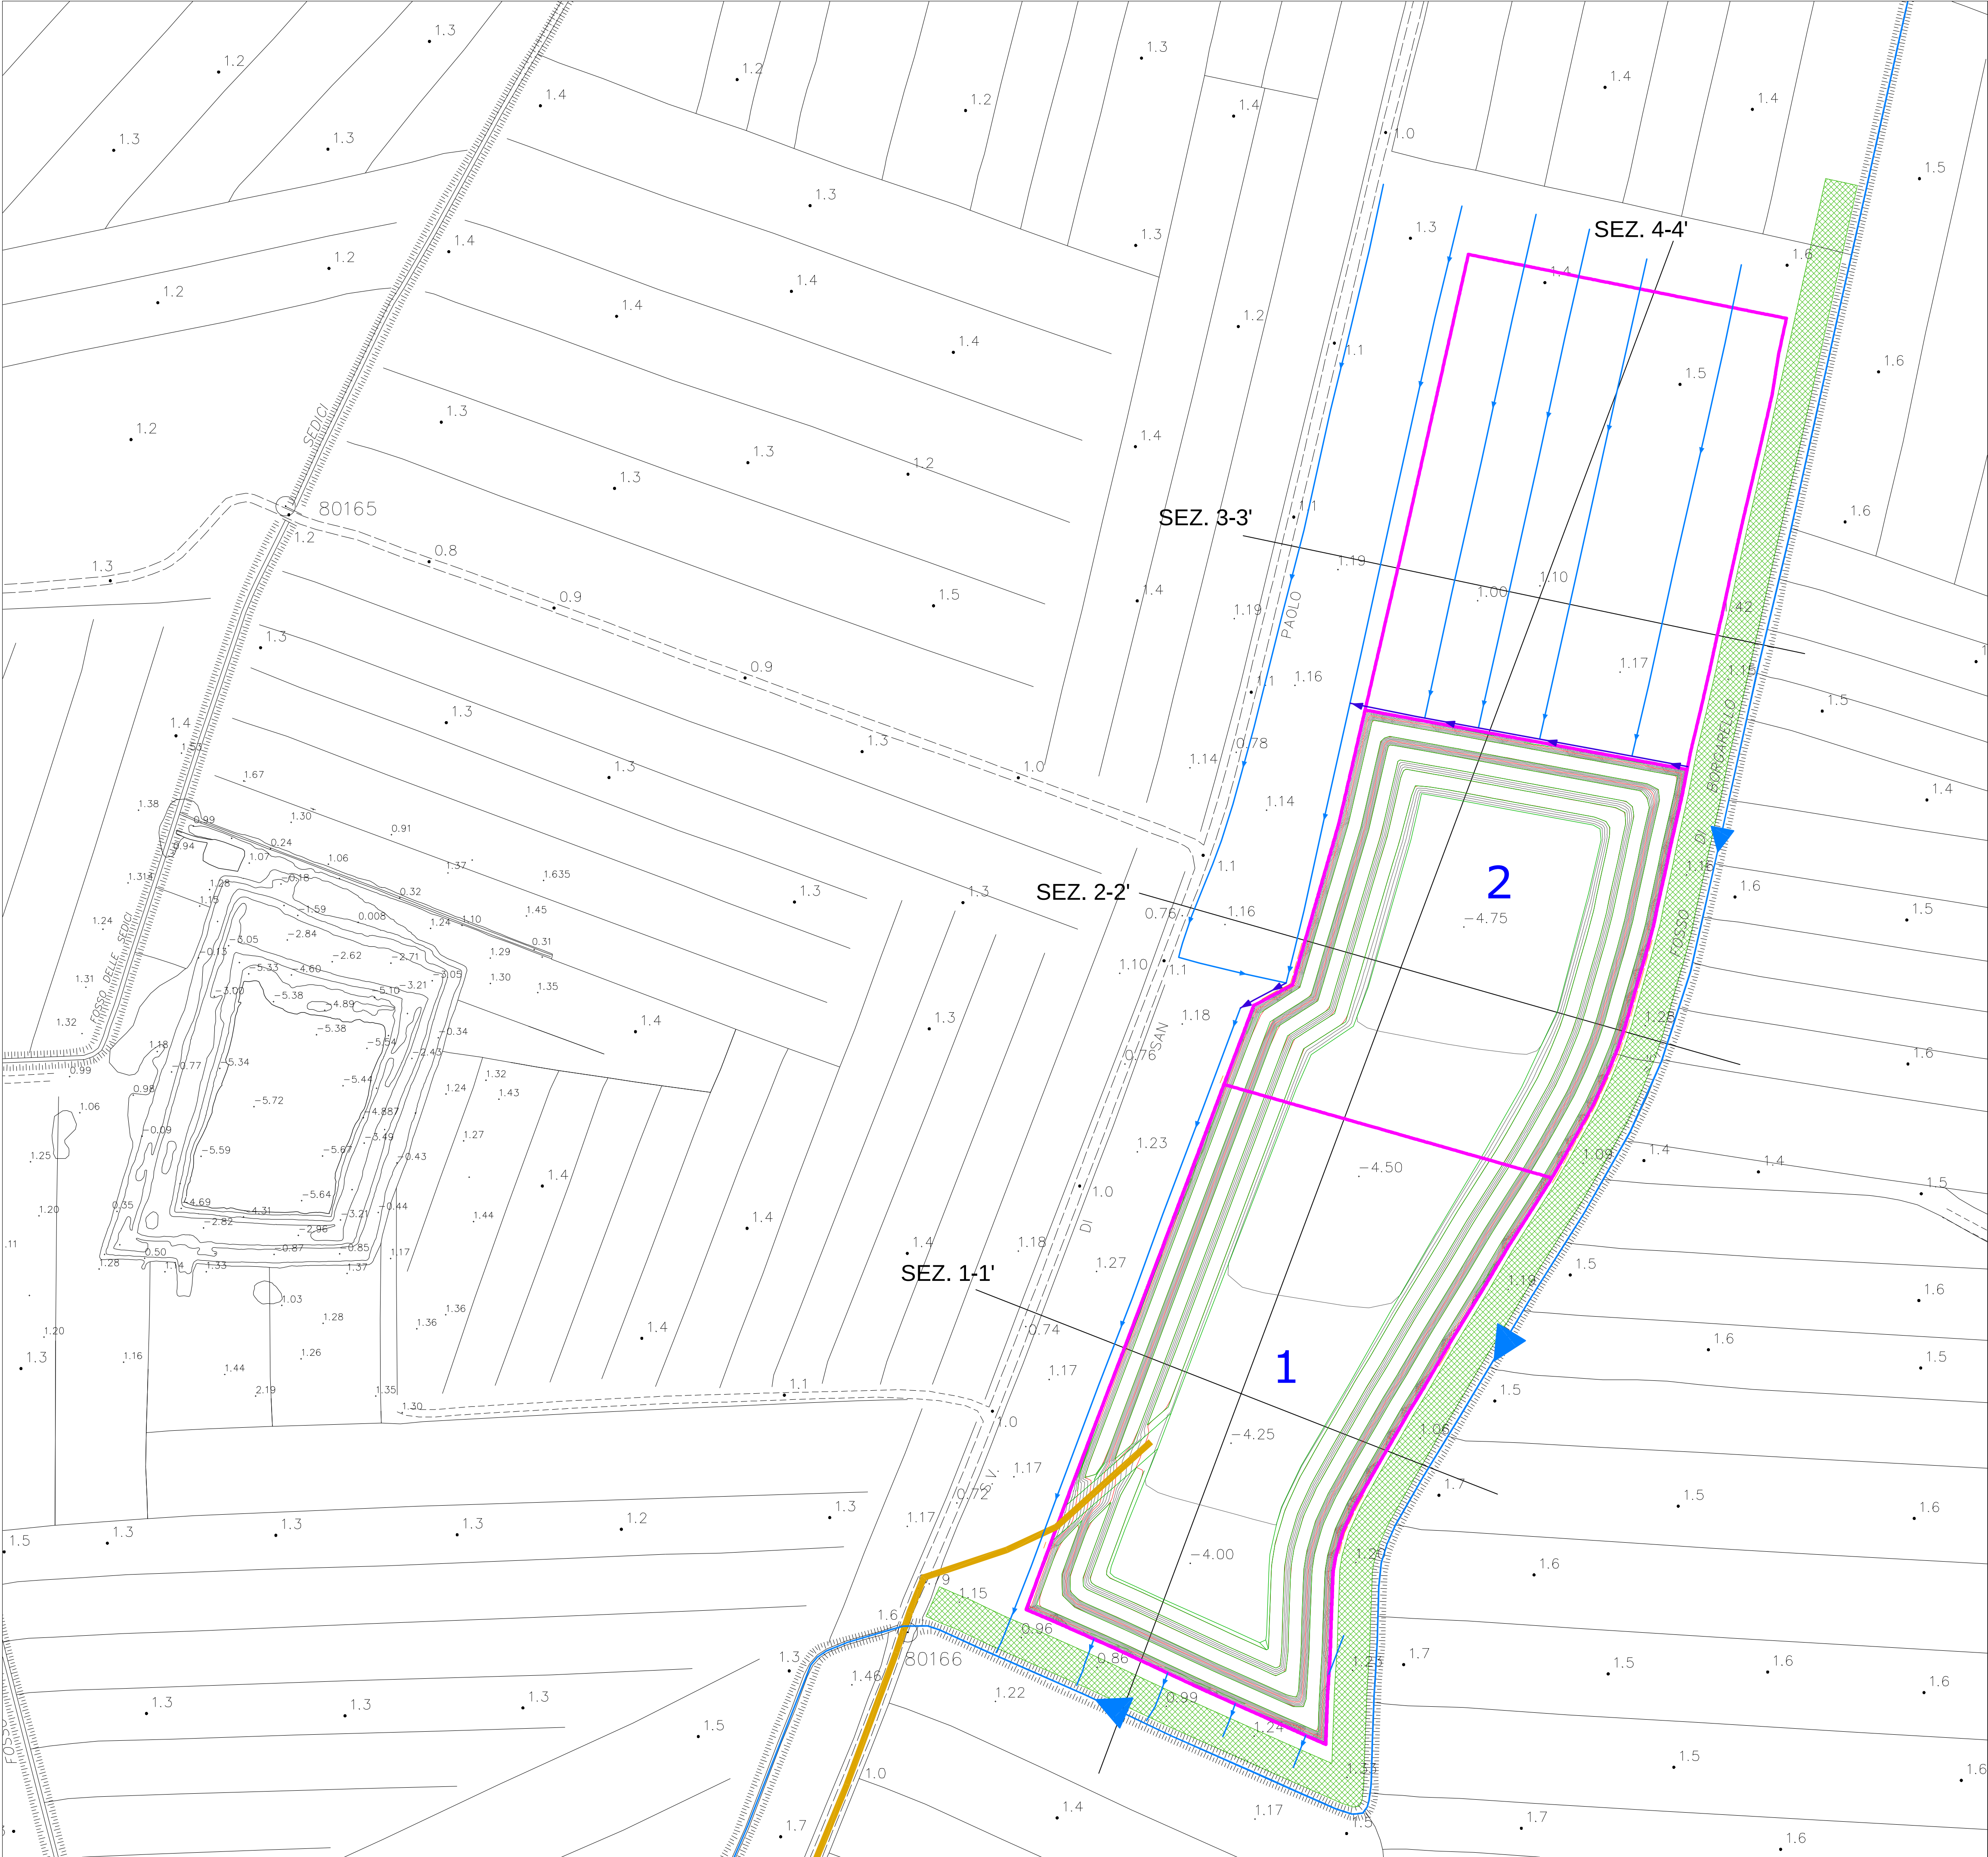

LEGENDA

- Strada di ingresso alla cava
- Fossa di guardia
- Scoline campestri
- Fascia di rispetto dei 10 m dal corso d'acqua

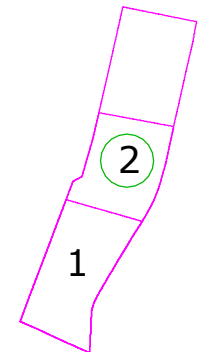

Successione temporale piano di coltivazione



COMUNE DI CASCINA  
Provincia di Pisa



Committente:



Soc. T2D S.p.A.  
via A. Canobbio, 34 - 37132 VERONA

Oggetto: VERIFICA DI ASSOGGETTABILITA' A V.I.A. RELATIVA AL PROGETTO DI COLTIVAZIONE E DI RIPRISTINO AMBIENTALE DI UNA CAVA POSTA IN LOCALITA' "BORGARELLO" - CASCINA (PI)  
(L.R. n. 10/2010 - D. Lgs. n. 152/2006)  
PROGETTO PRELIMINARE

Tavola: SUCCESIONE TEMPORALE PIANO DI COLTIVAZIONE  
PLANIMETRIA

|                        |                |               |
|------------------------|----------------|---------------|
| Data: rev ottobre 2023 | Scala: 1:1.000 | Tavola n°: 2b |
|------------------------|----------------|---------------|

IL TECNICO:  
Dott. Geol. Fabrizio Alvares

Dott. Geol. Fabrizio Alvares  
Via L. Muratori n.1 - 56017 San Giuliano Terme  
Cell. 3356067338 - fabrizio.alvares@gmail.com