



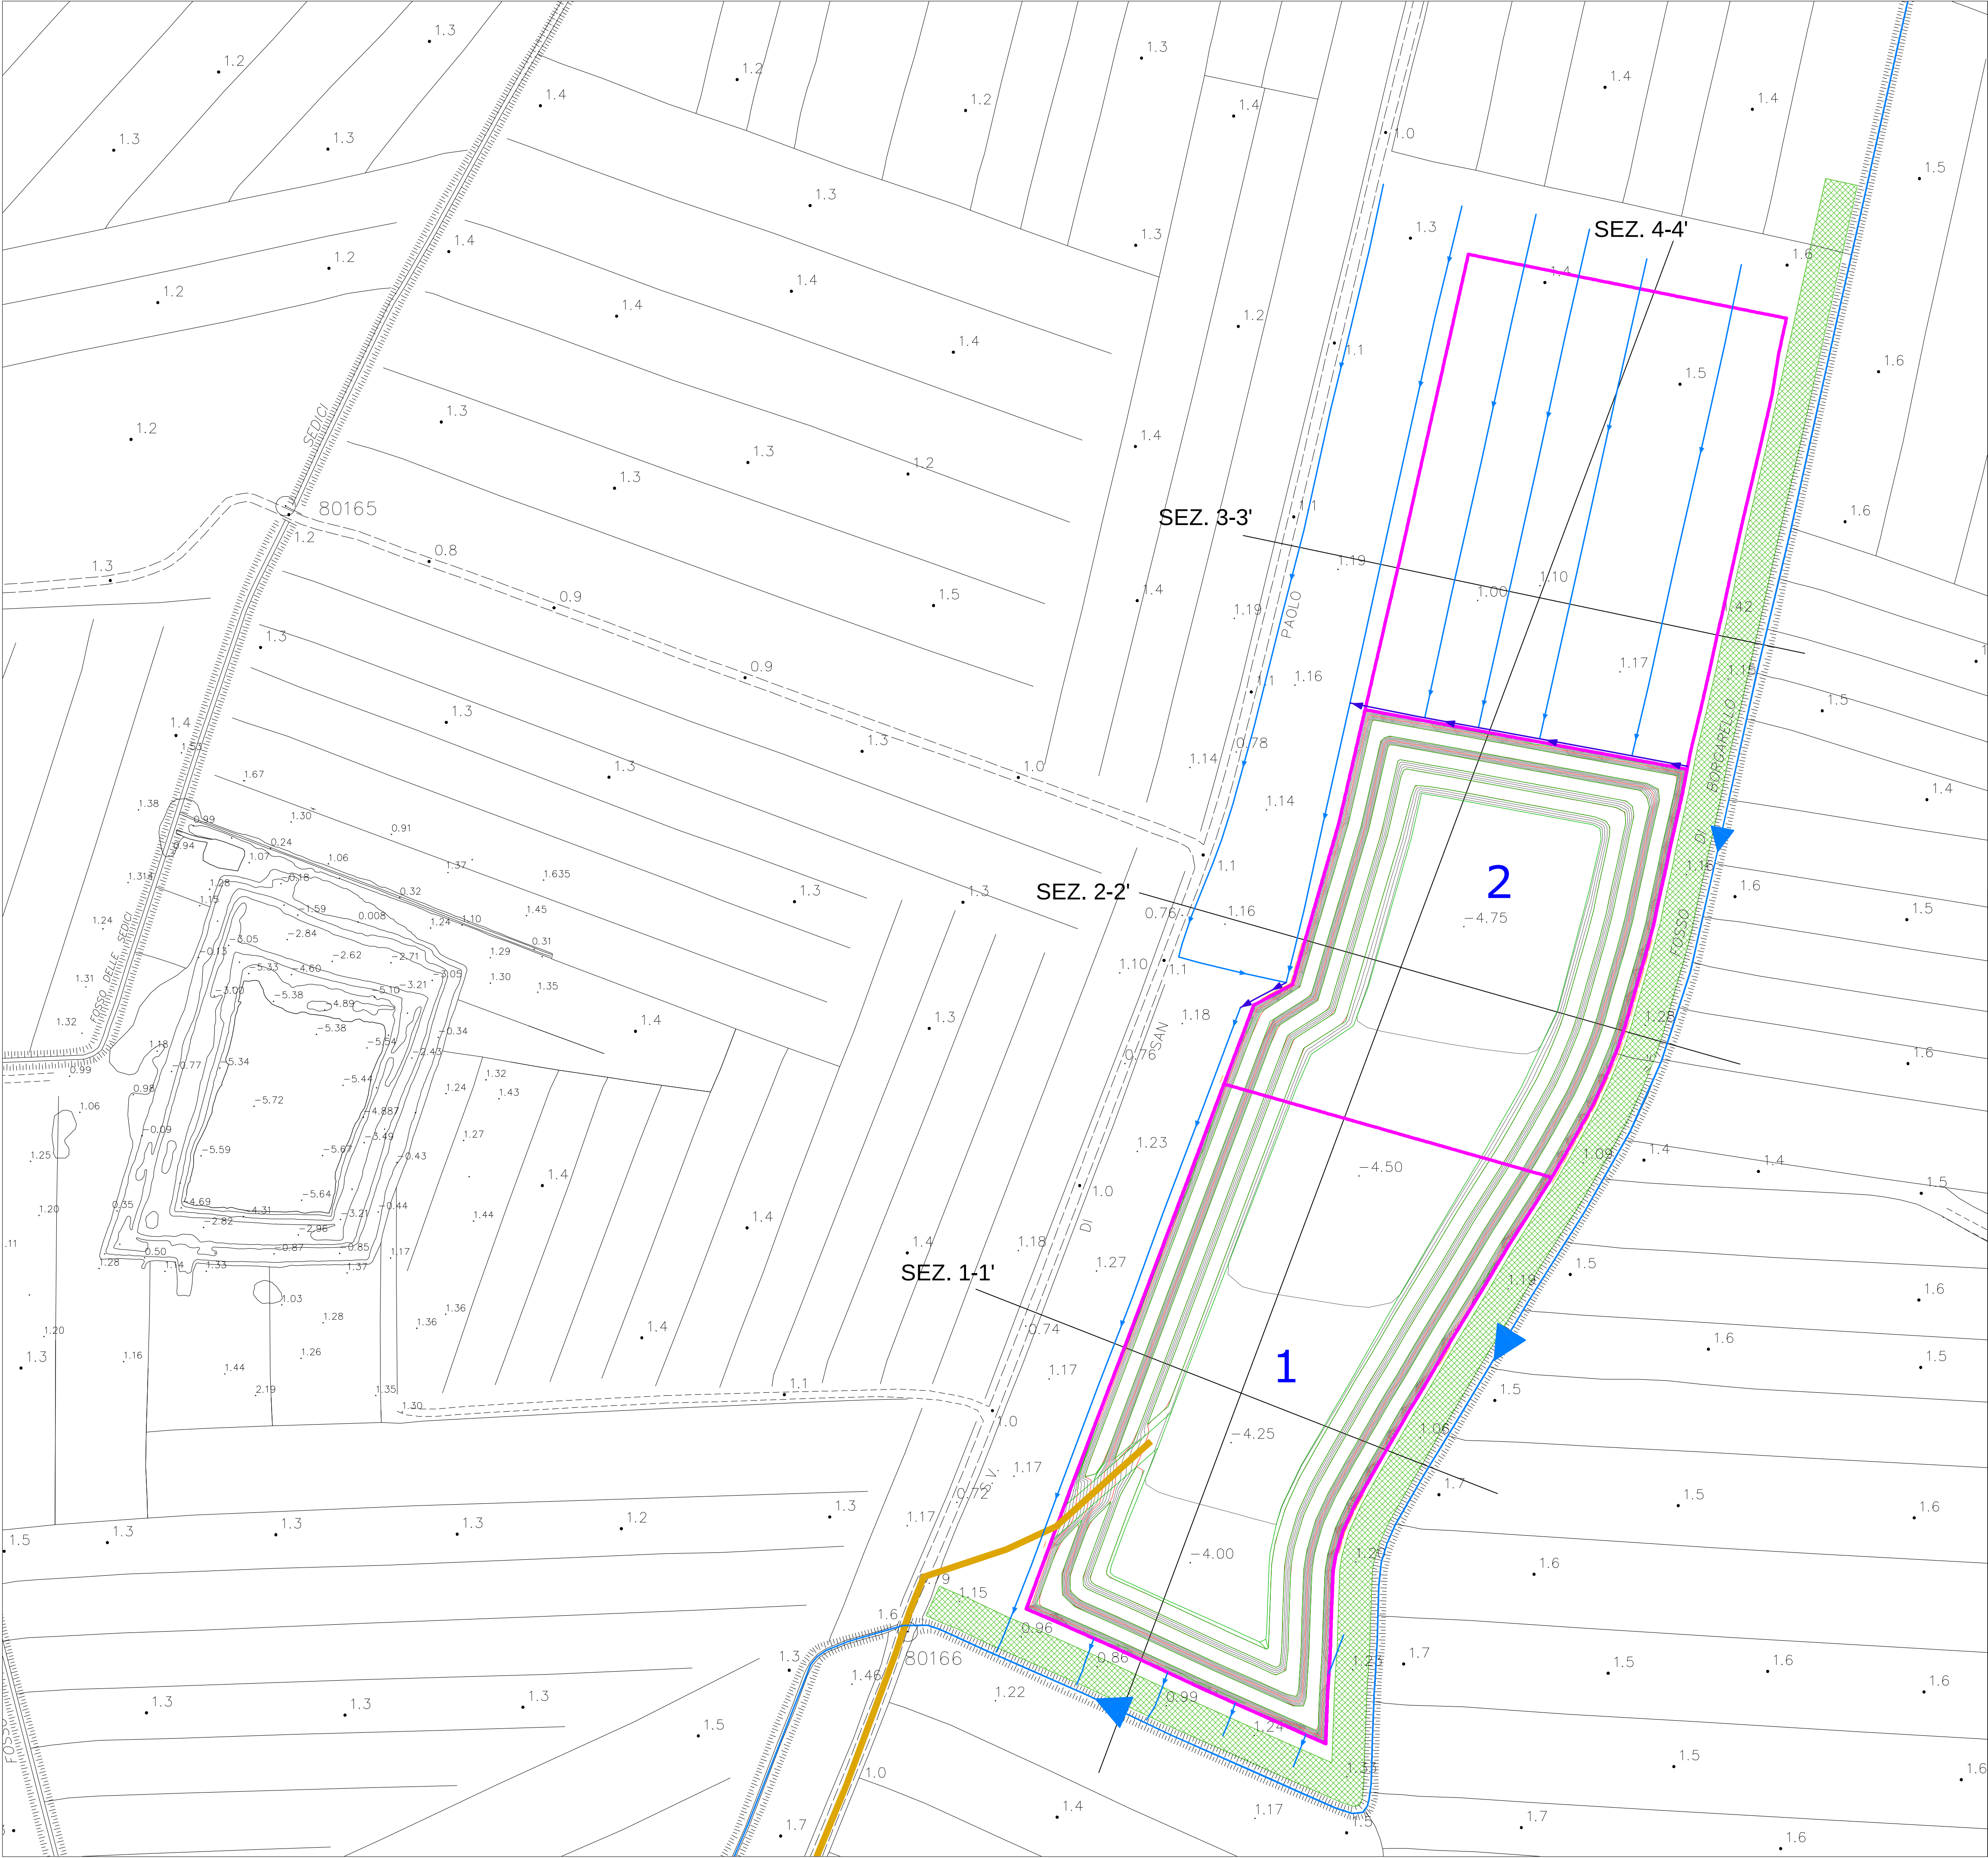

LEGENDA

- Strada di ingresso alla cava
- Fossa di guardia
- Scoline campestri
- Fascia di rispetto dei 10 m dal corso d'acqua

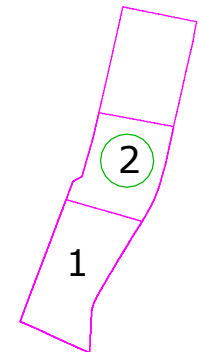

Successione temporale piano di coltivazione



COMUNE DI CASCINA
Provincia di Pisa



Committente:



Soc. T2D S.p.A.
via A. Canobbio, 34 - 37132 VERONA

Oggetto:

PROGETTO DI COLTIVAZIONE E DI RIPRISTINO AMBIENTALE DI UNA
CAVA DI ARGILLA POSTA IN LOCALITA' "BORGARELLO" - CASCINA (PI)
(L.R. n. 35/2015)

Tavola:

SUCCESSIONE TEMPORALE PIANO DI COLTIVAZIONE
PLANIMETRIA

Data:

Aprile 2024

Scala:

1:1.000

Tavola n°:

4b

IL TECNICO:

Dott. Geol. Fabrizio Alvares

Dott. Geol. Fabrizio Alvares
Via L. Muratori n.1 - 56017 San Giuliano Terme
Cell. 3356067338 - fabrizio.alvares@gmail.com