


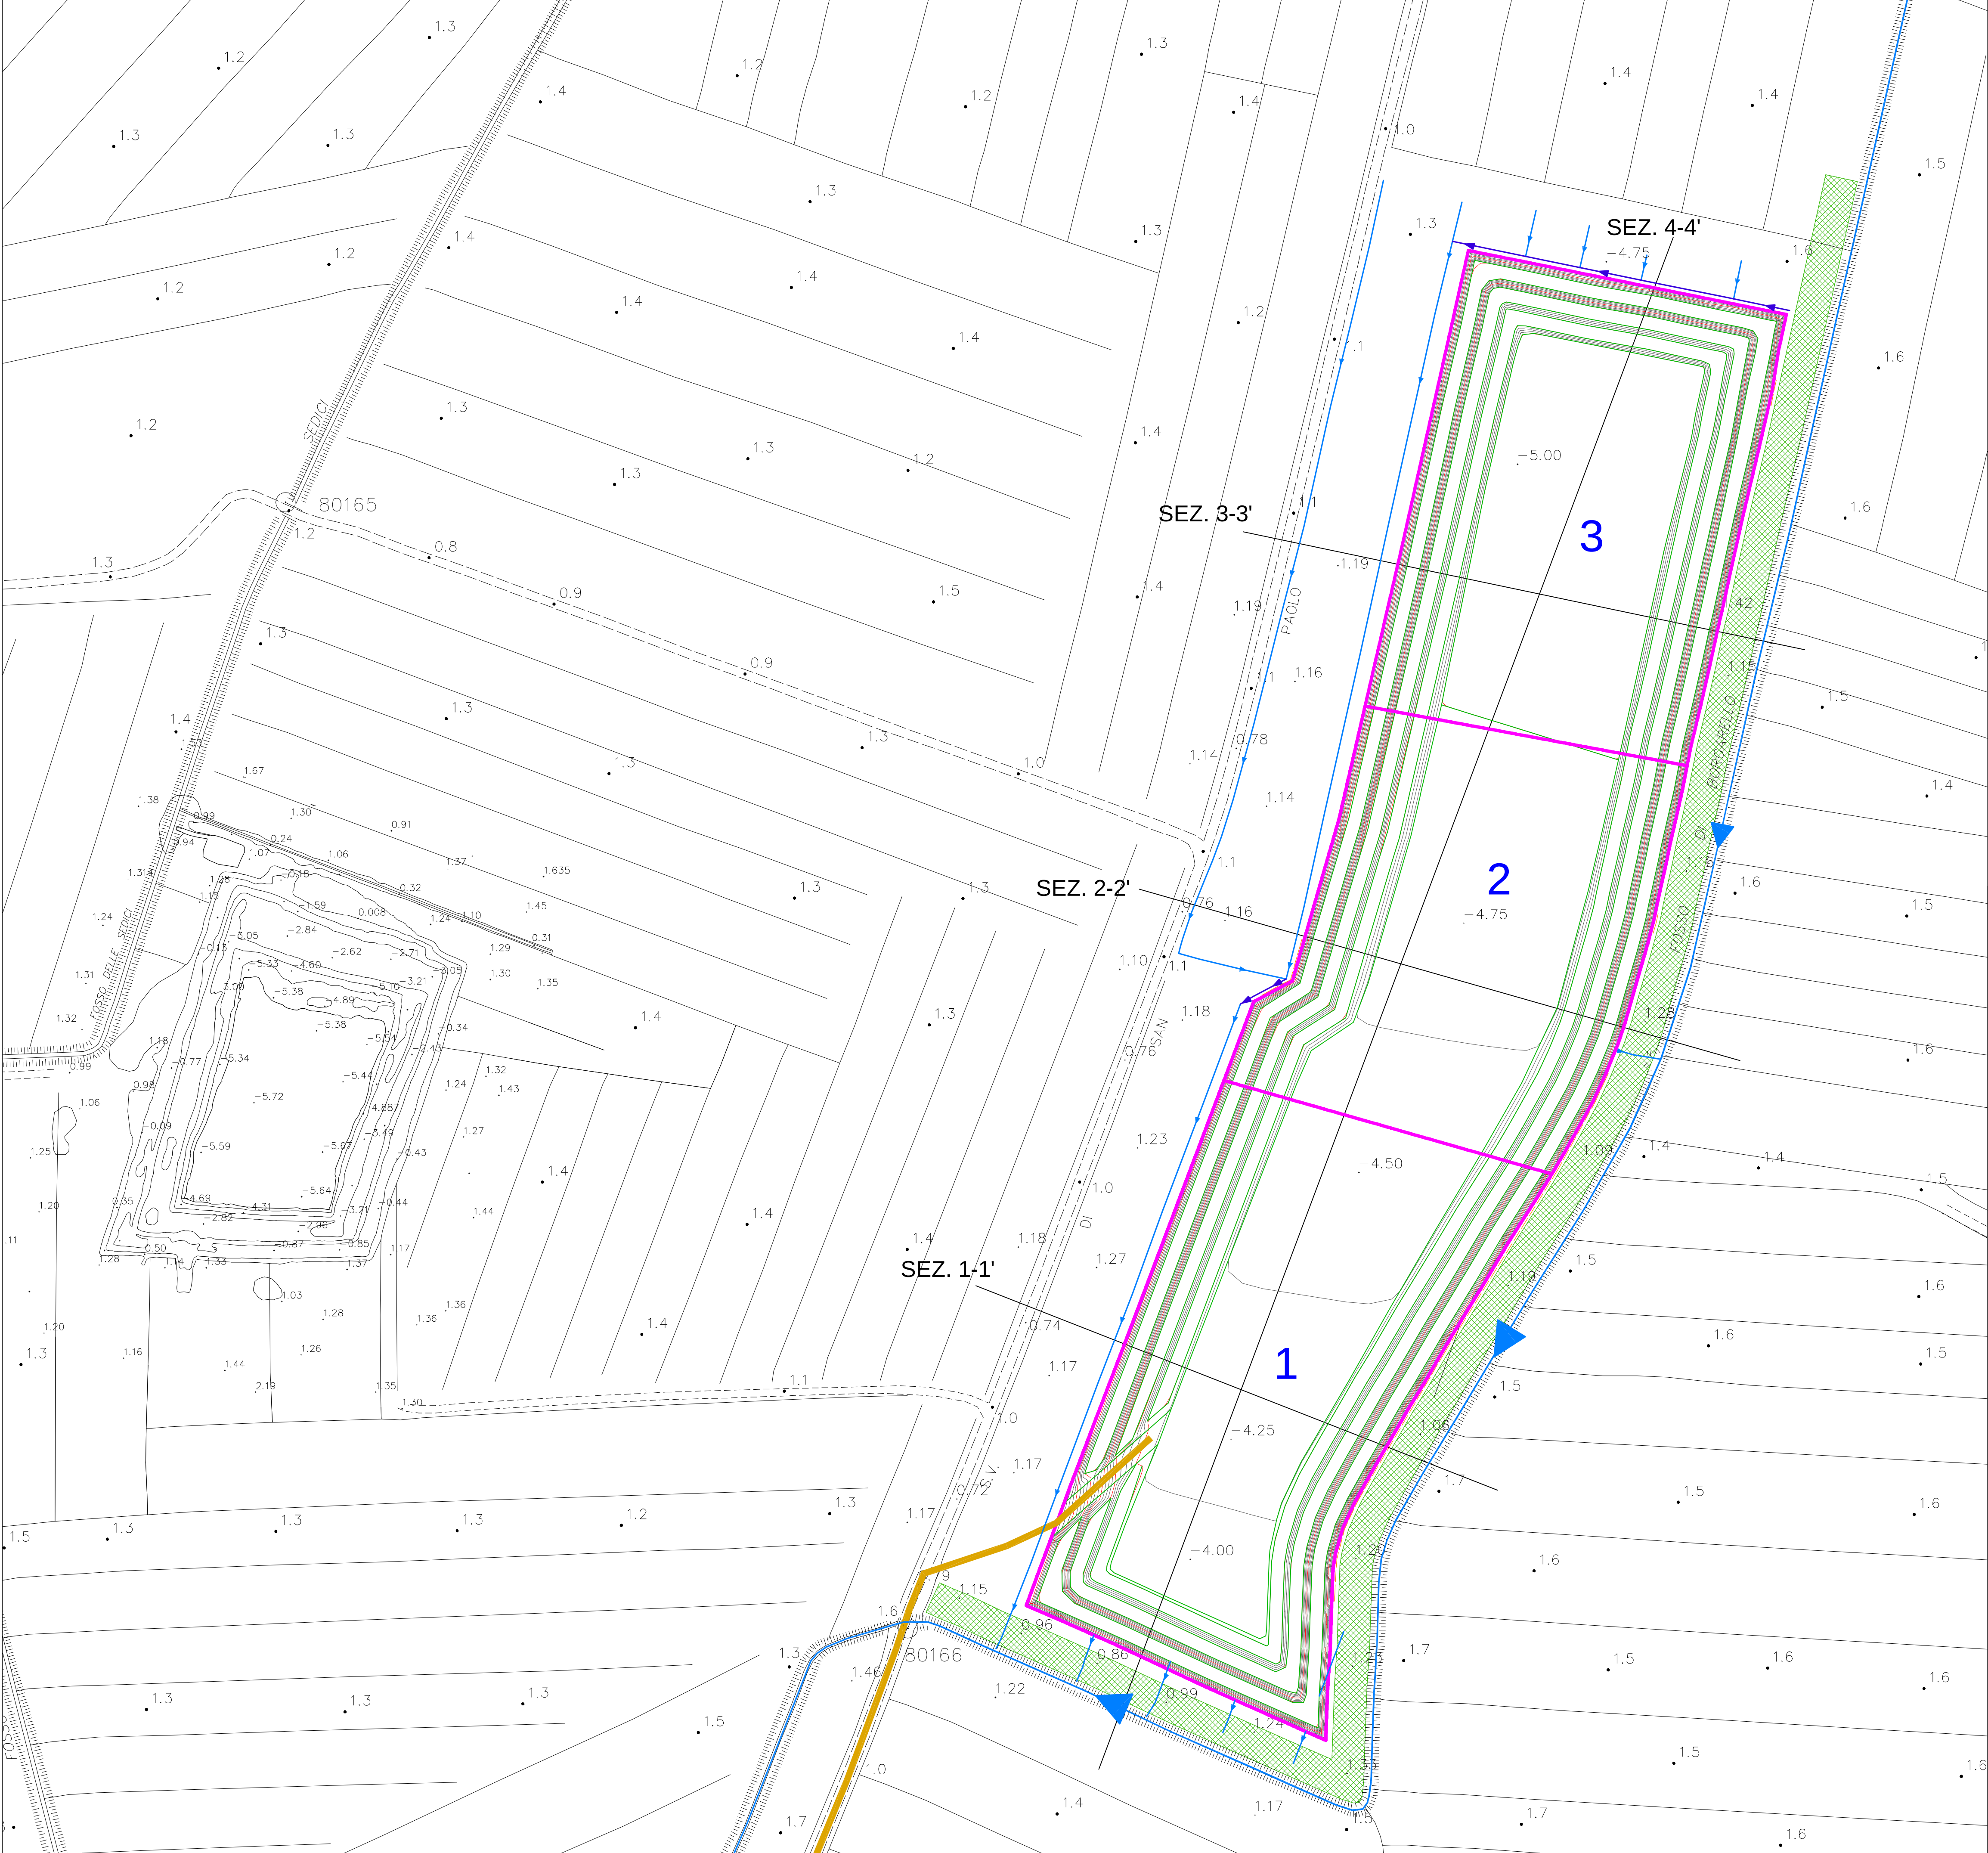

LEGENDA

- Strada di ingresso alla cava
- Fossa di guardia
- Scoline campestri
- Fascia di rispetto dei 10 m dal corso d'acqua
- Successione temporale piano di coltivazione



COMUNE DI CASCINA  
Provincia di Pisa



Montacchiello  
Arnaccio

Committente:  


Soc. T2D S.p.A.  
via A. Canobbio, 34 – 37132 VERONA

Oggetto:  
PROGETTO DI COLTIVAZIONE E DI RIPRISTINO AMBIENTALE DI UNA  
CAVA DI ARGILLA POSTA IN LOCALITA' "BORGARELLO" - CASCINA (PI)  
(L.R. n. 35/2015)

Tavola:  
SUCCESSIONE TEMPORALE PIANO DI COLTIVAZIONE  
PLANIMETRIA

|                      |                   |                  |
|----------------------|-------------------|------------------|
| Data:<br>Aprile 2024 | Scala:<br>1:1.000 | Tavola n°:<br>4c |
|----------------------|-------------------|------------------|

IL TECNICO:

Dott. Geol. Fabrizio Alvares

Dott. Geol. Fabrizio Alvares  
Via L. Muratori n.1 - 56017 San Giuliano Terme  
Cell. 3356067338 - fabrizio.alvares@gmail.com