
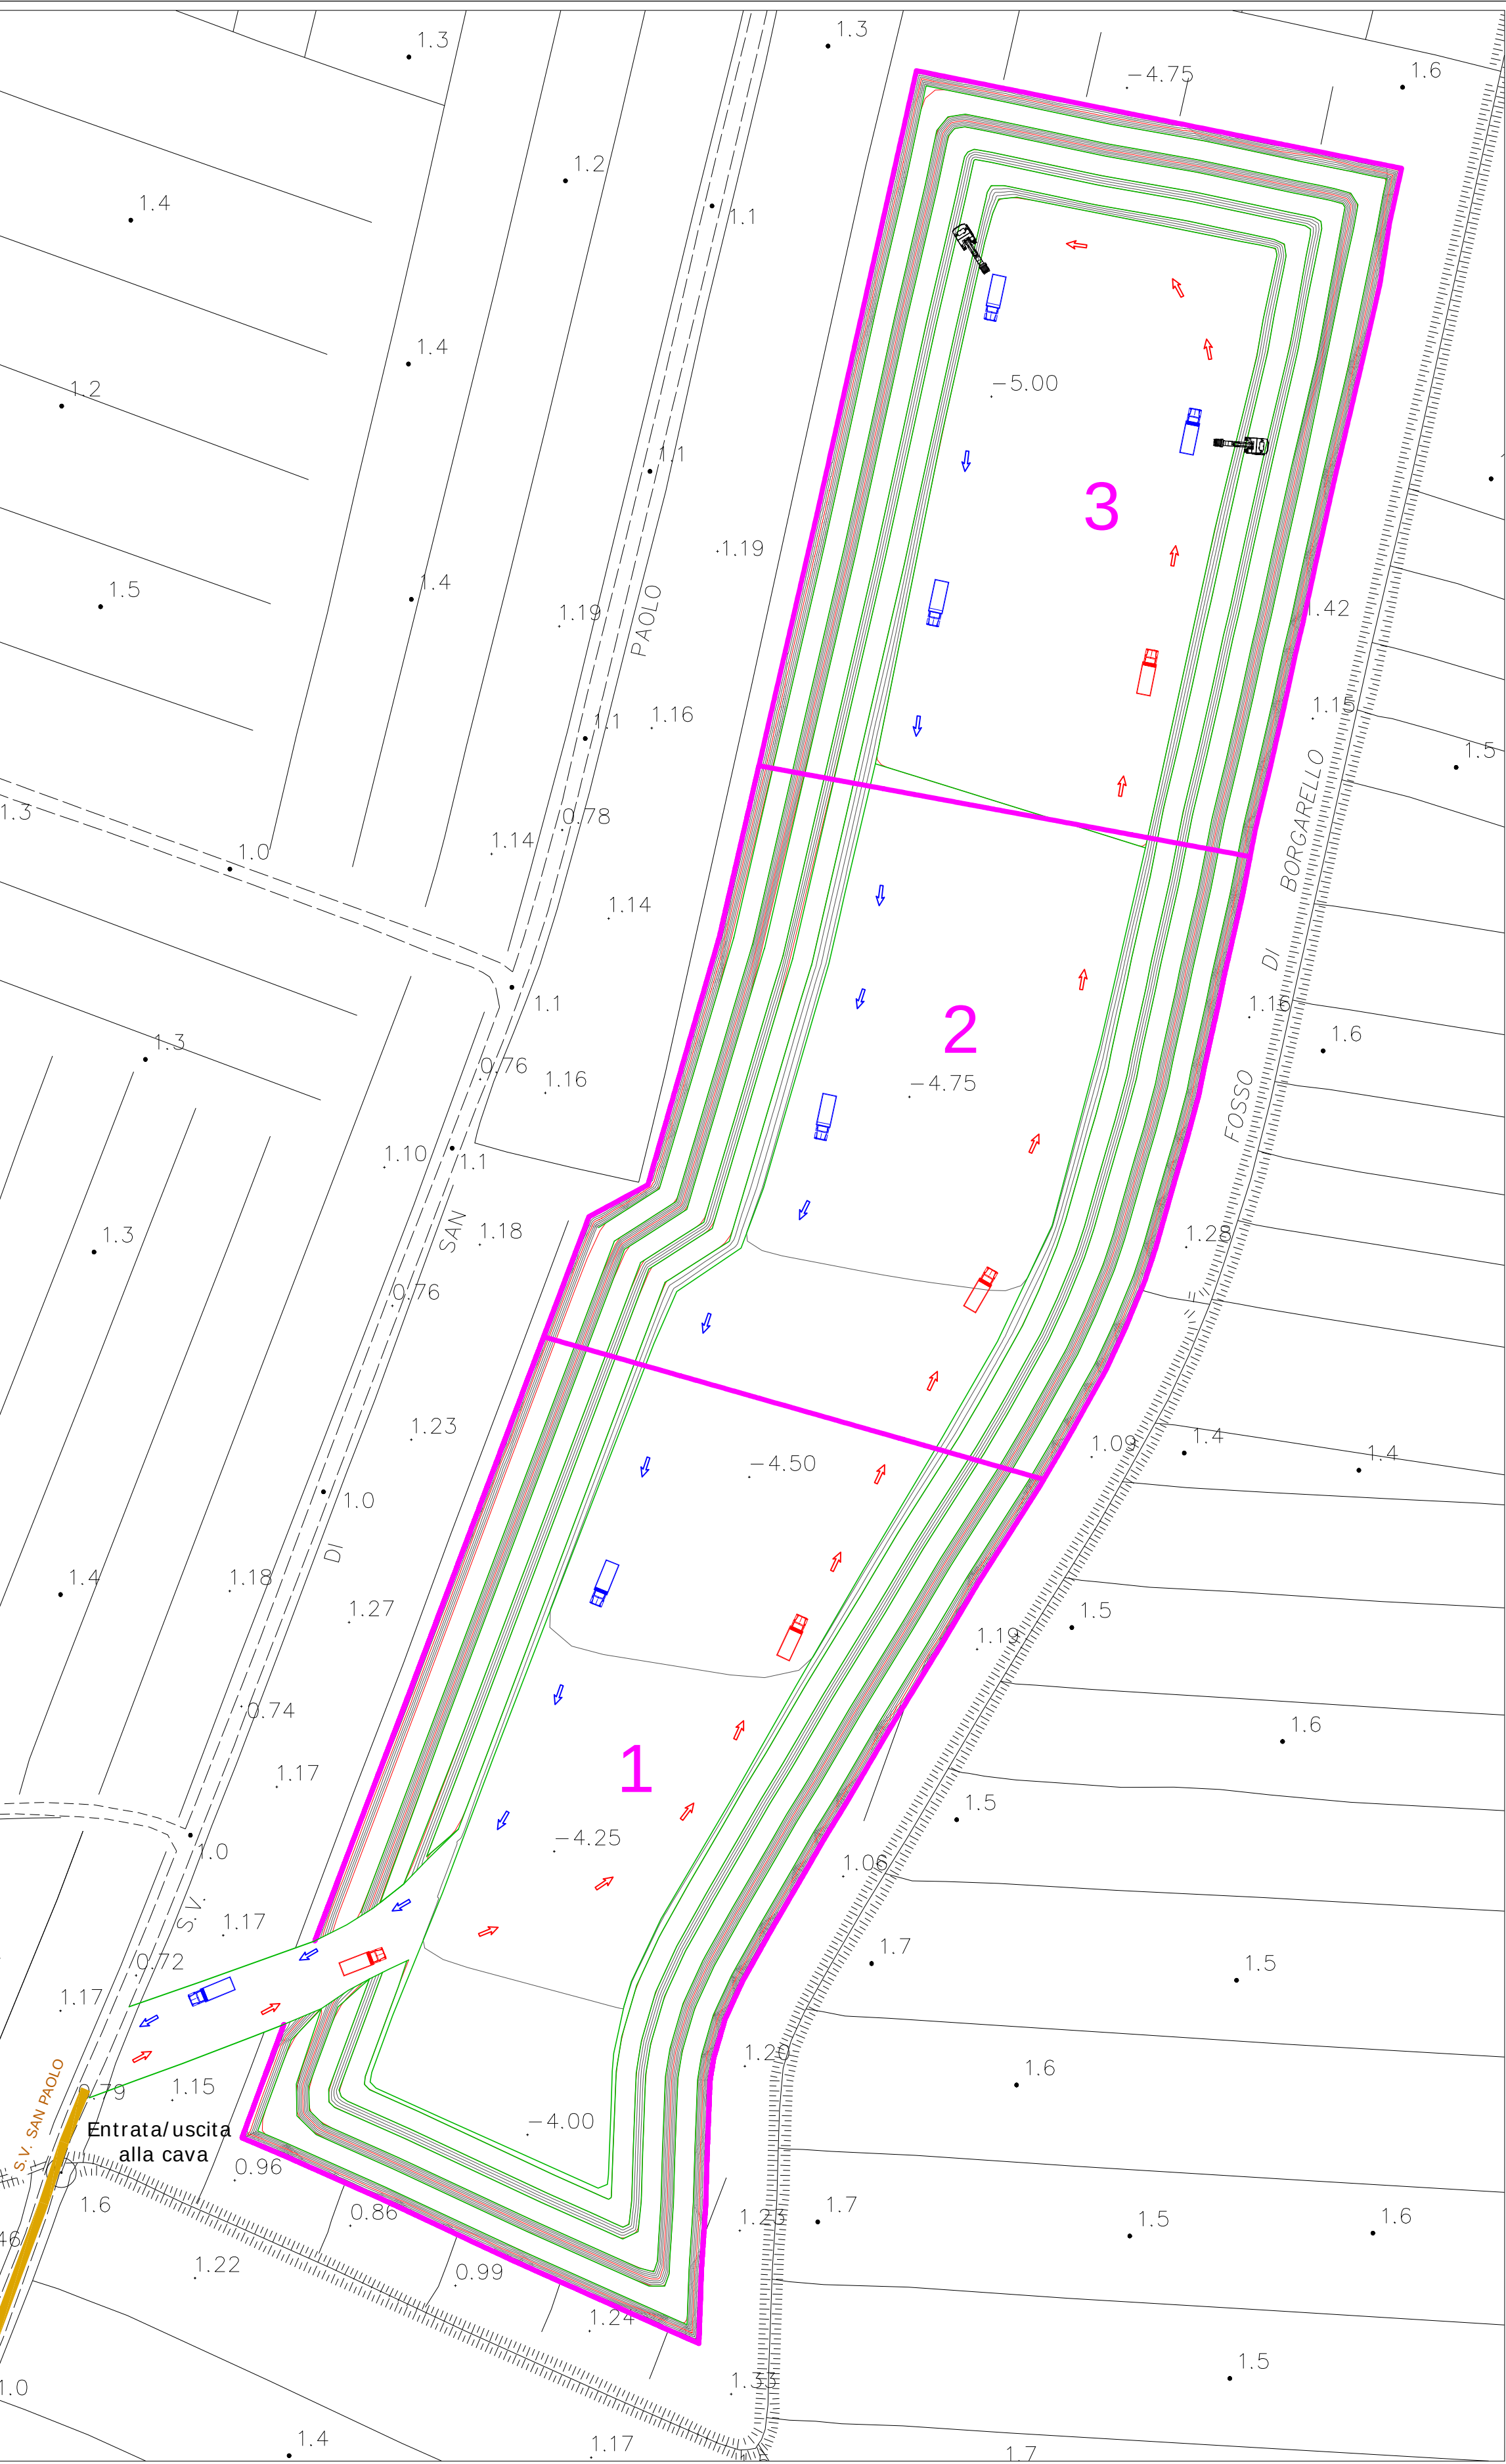
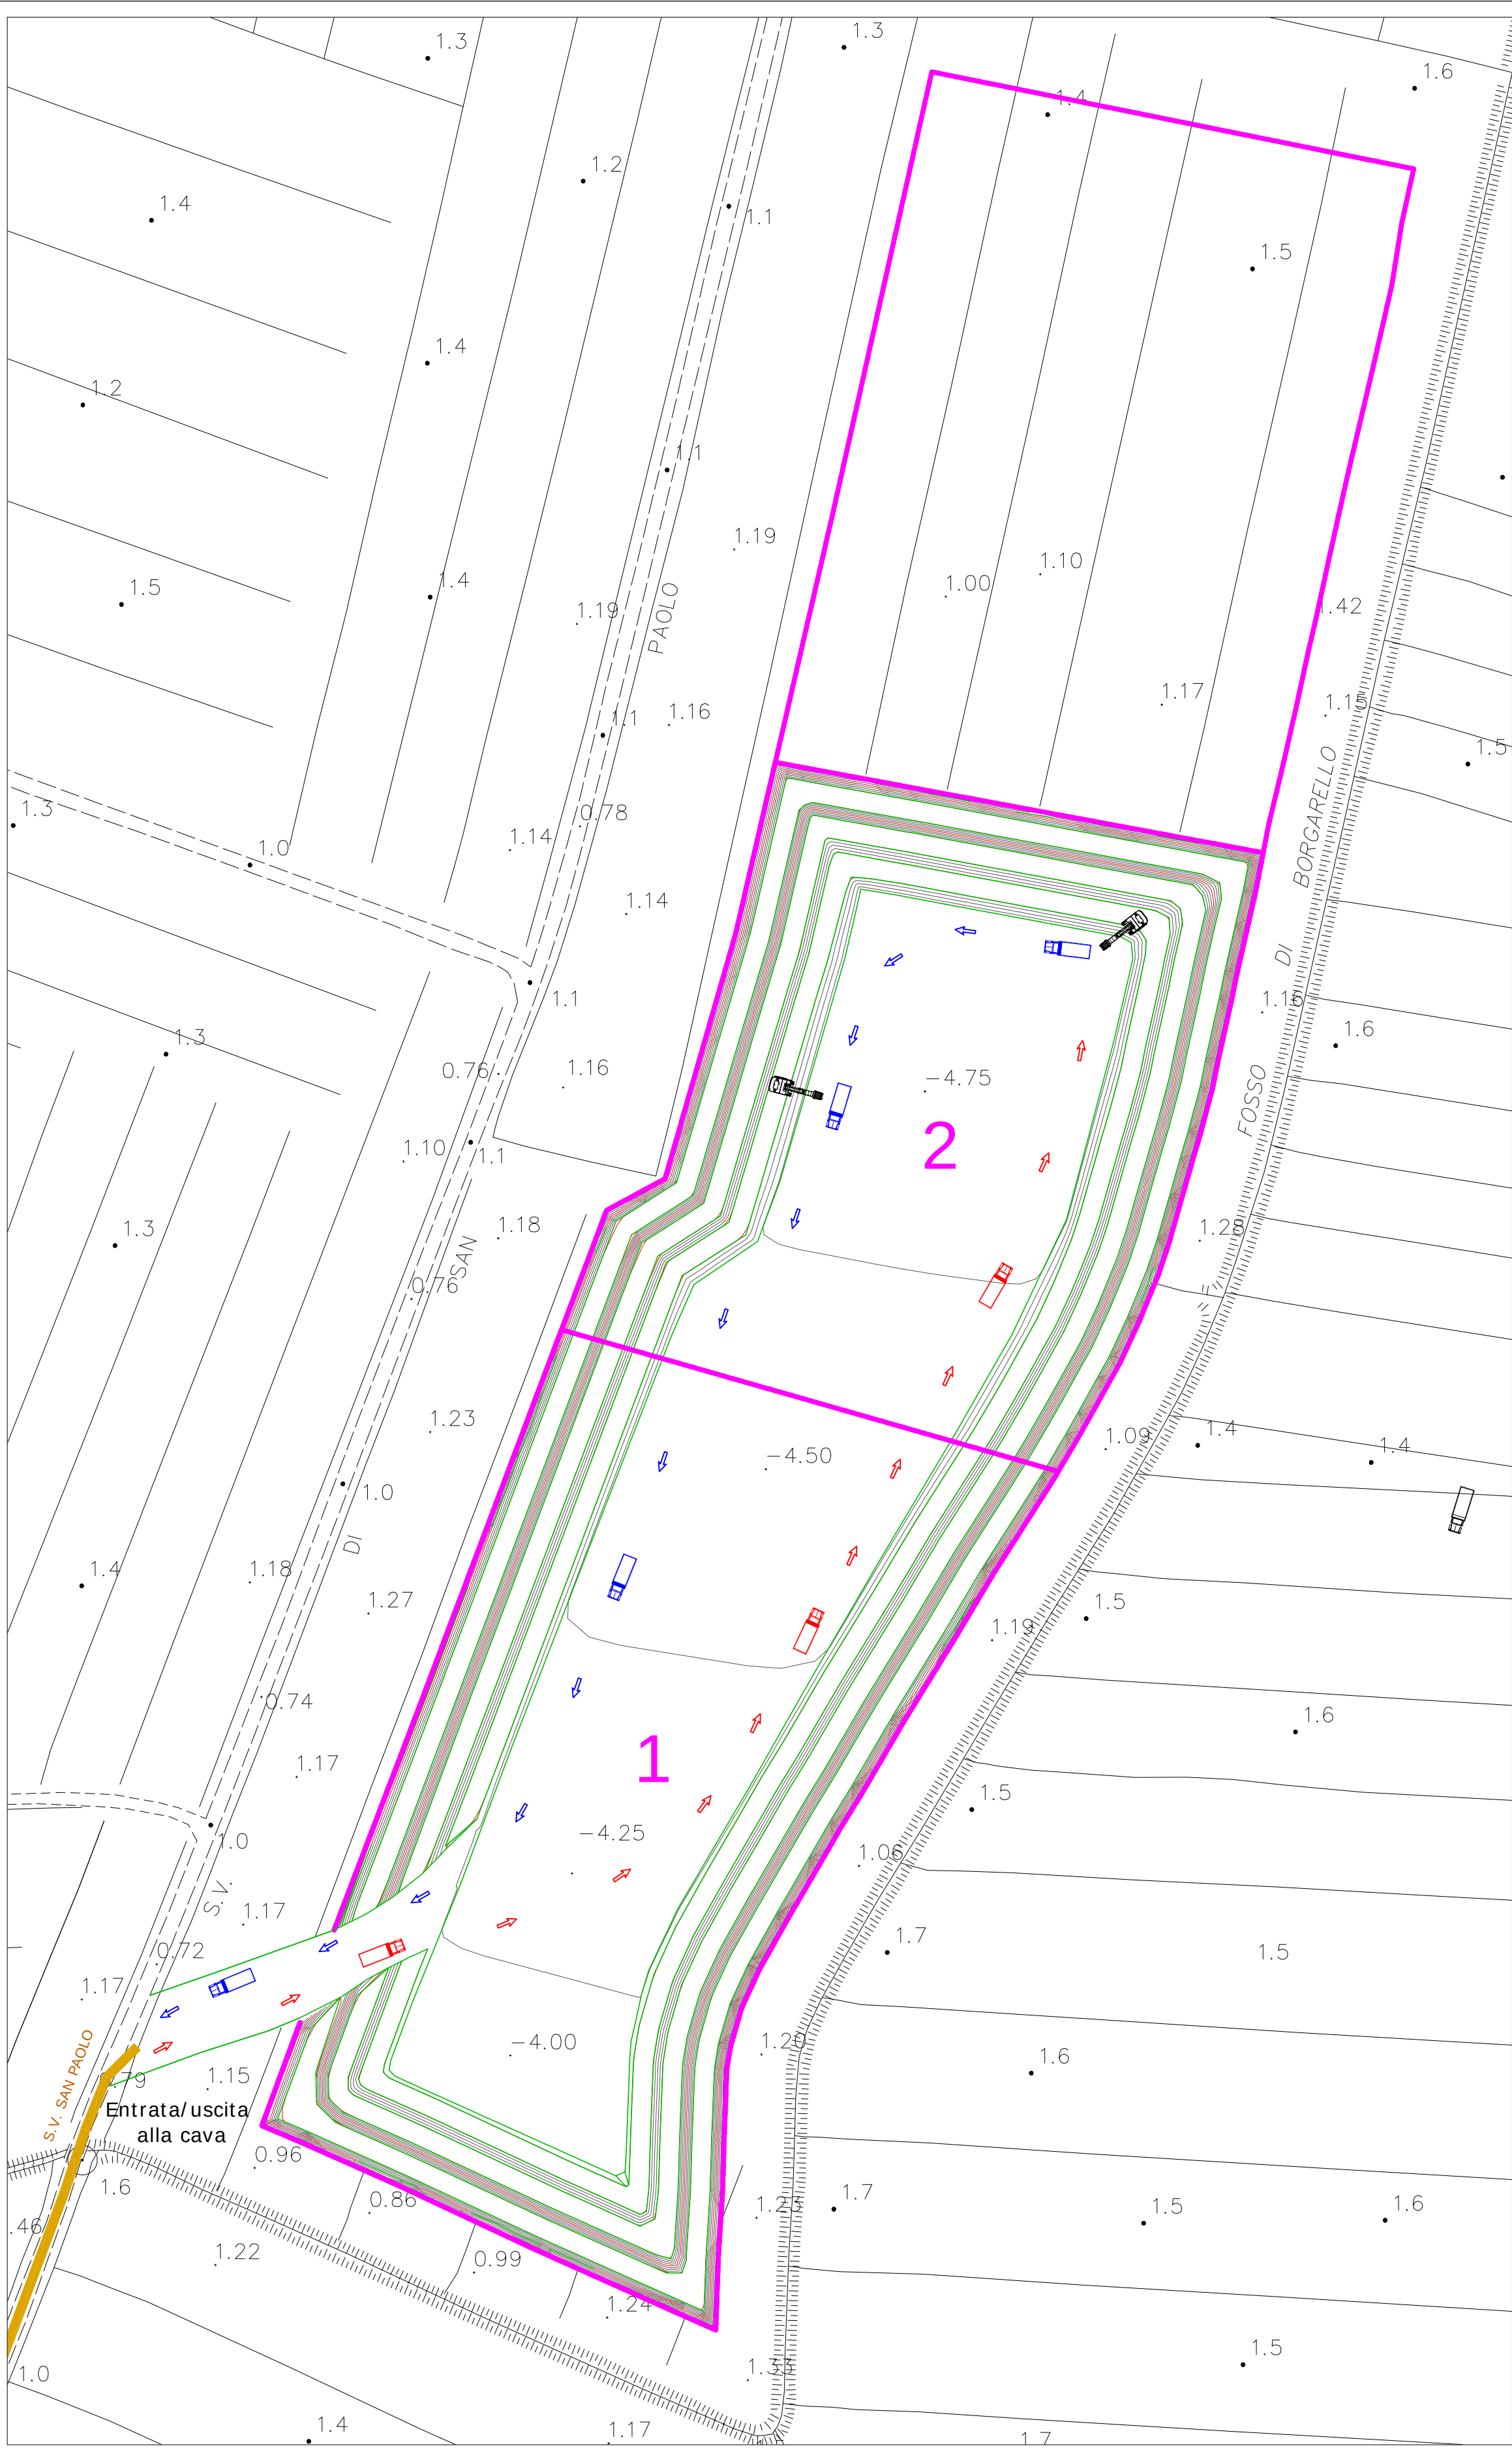


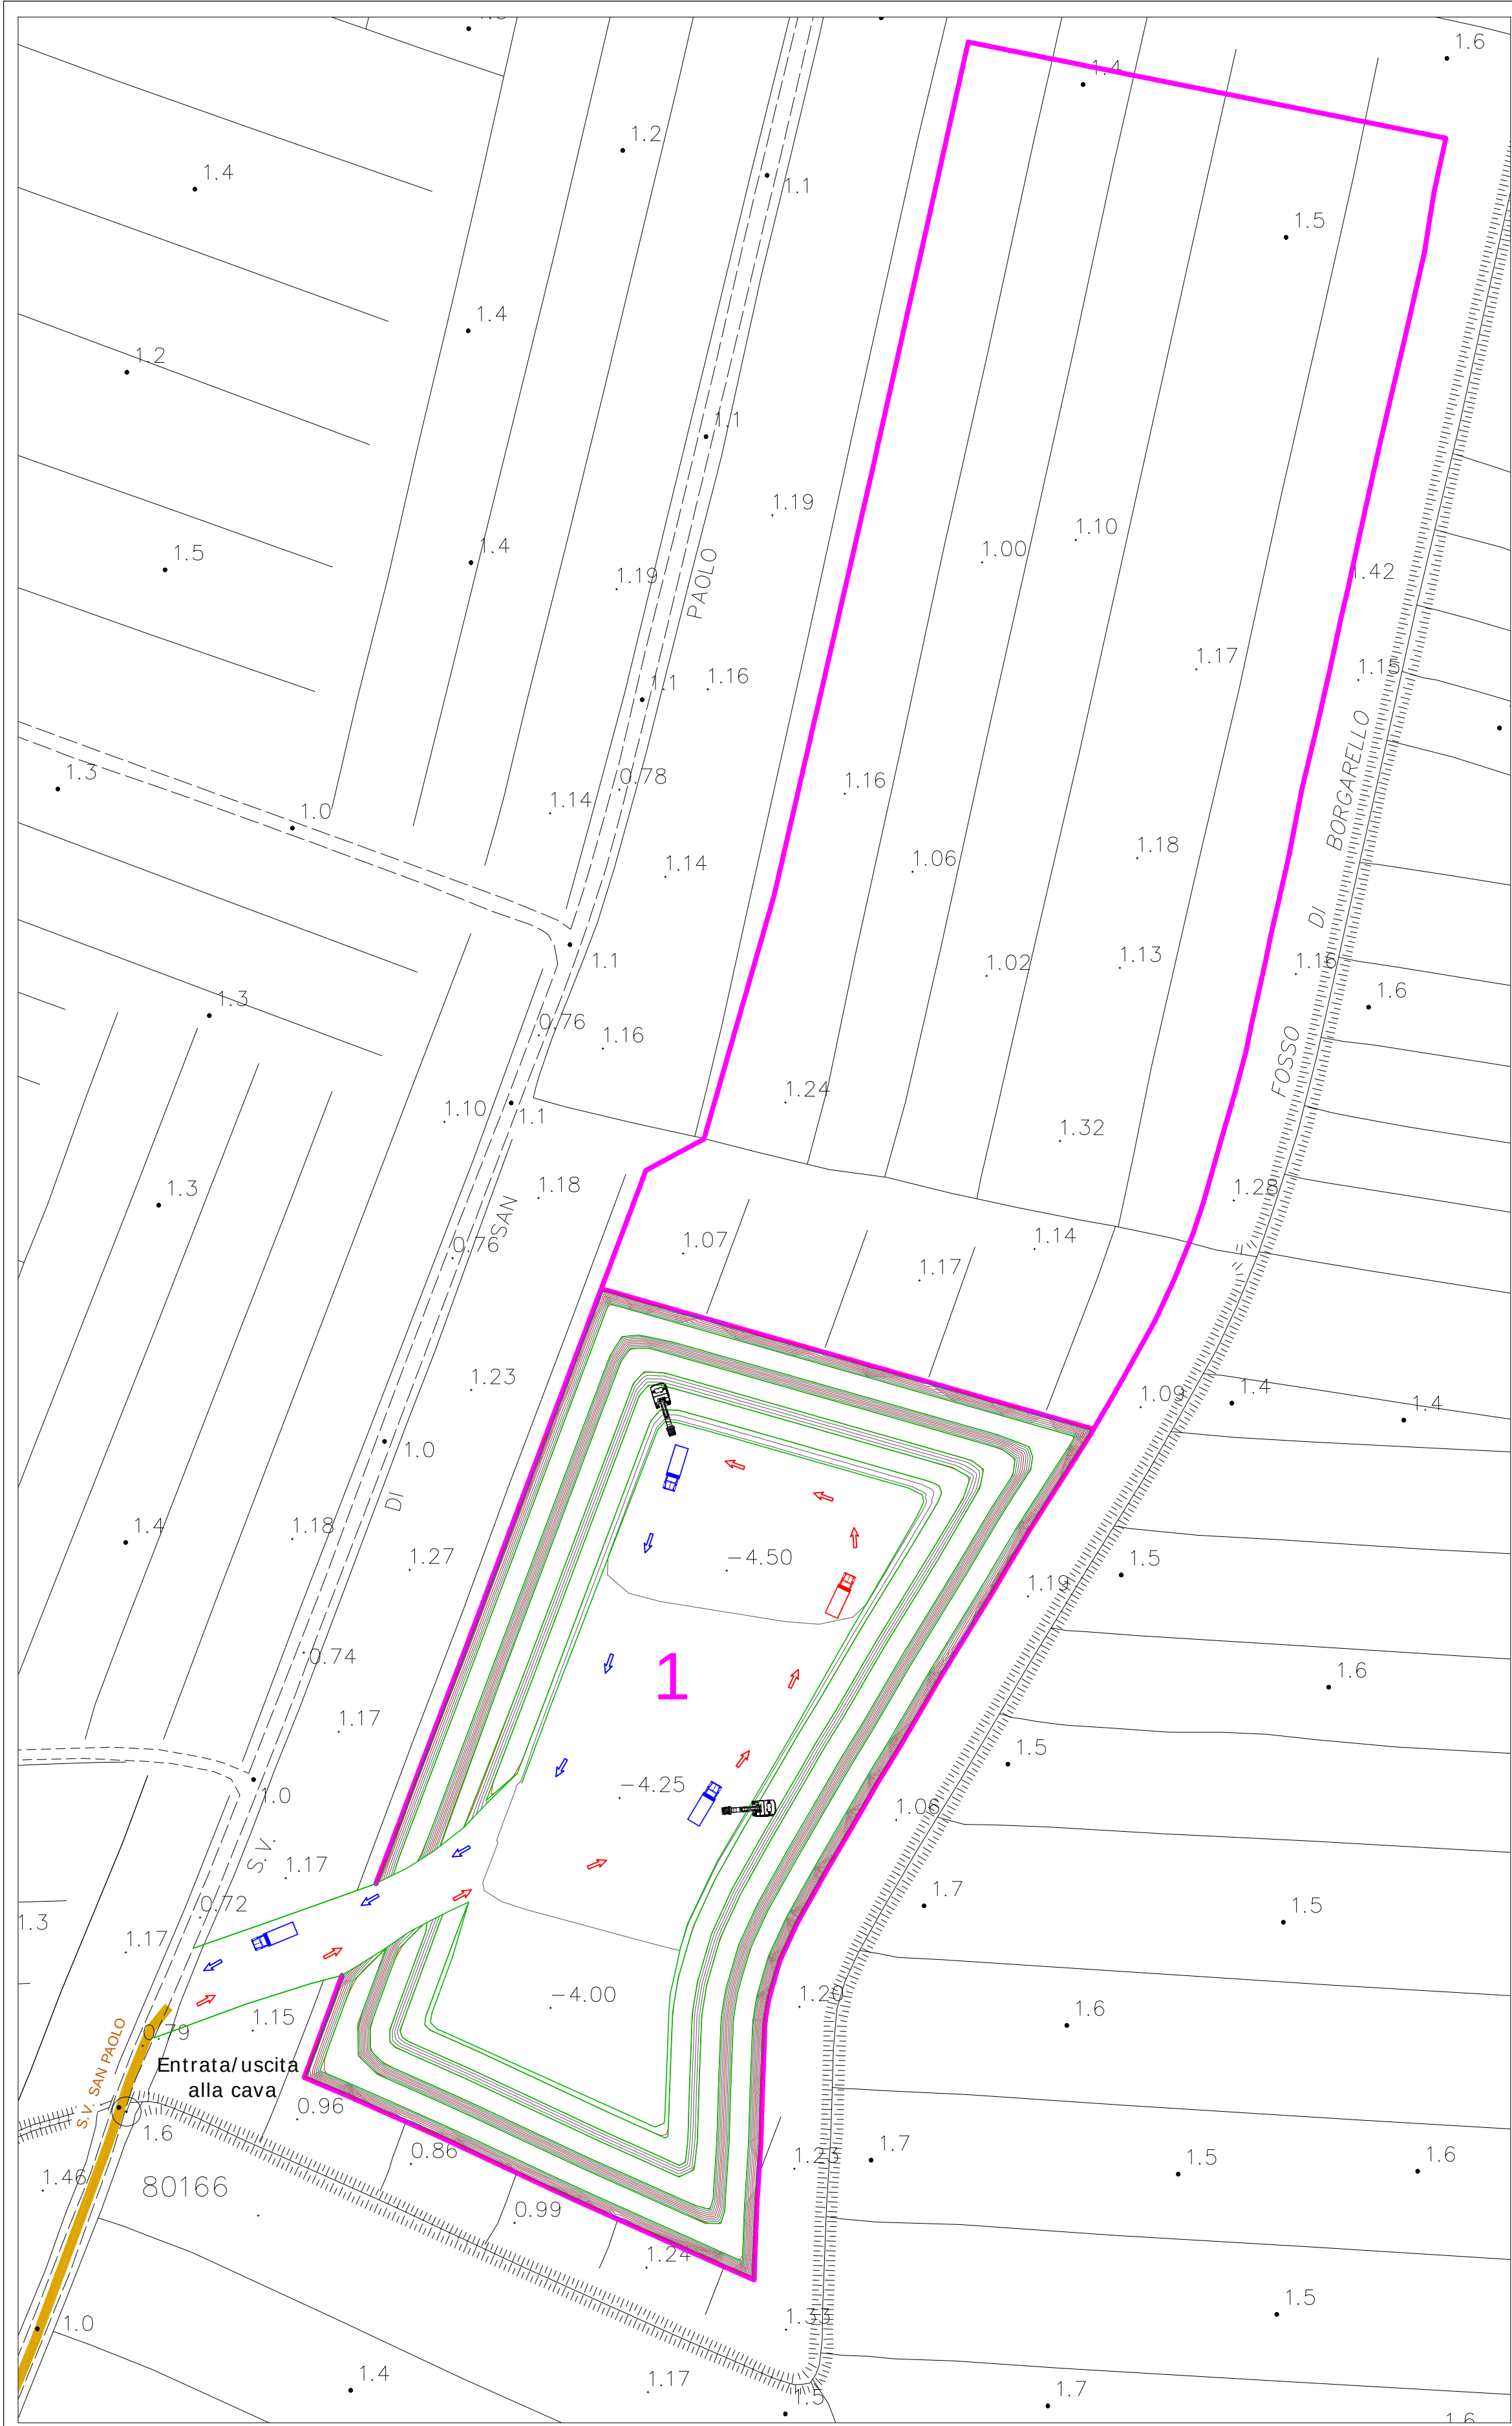

LEGENDA

IL PROGETTO NON PREVEDE AREE DI LAVORAZIONE E STOCCAGGIO DEL MATERIALE: I MEZZI DI TRASPORTO VERRANNO DIRETTAMENTE CARICATI CON L'ESCAVATORE DAI FRONTI DI SCAVO. INOLTRE NON SONO PREVISTI EDIFICI ADIBITI A MAGAZZINO O UFFICIO CHE PREVEDONO LA PERMANENZA DELLE PERSONE.

Successione temporale del piano di coltivazione

Modalità di carico del materiale estratto

1.00	-1.00	-1.00	-3.00	-4.00	-4.38	-4.35	-4.00	-3.00	-1.00	1.24	1.07
41.70	52.16	55.56	58.09	62.04	64.04	66.03	79.90	114.99	118.58	126.35	130.67
										135.14	140.51

Strada Vicinale San Paolo di ingresso alla cava

Mezzi con le relative manovre (**USCITA**)

Mezzi con le relative manovre (**ENTRATA**)

COMUNE DI CASCINA
Provincia di Pisa

Montacchiello

Arnaccio

Committente:

Soc. T2D S.p.A.
Via A. Canobbio, 34 - 37132 VERONA

Oggetto:

PROGETTO DI COLTIVAZIONE E DI RIPRISTINO AMBIENTALE
DI UNA CAVA DI MATERIALE ARGILLOSO UBICATA IN LOCALITA' "BORGARELLO"
(L.R. n. 39/2015 - D.P.G.R. n. 72/R/2015)

Tavola:

PLANI METRIA DI DETTAGLIO DELLE AREE DI LAVORAZIONE CON SCHEMA DELLE FASI TEMPORALI DI SCAVO

Data:

Aprile 2024

Scala:

1:1.000

Tavola n°:

7

IL TECNICO:

Dott. Geol. Fabrizio Alvares

Dott. Geol. Fabrizio Alvares
Via L. Muratori n.1 - 36017 San Giuliano Terme
Cell. 3366087338 - fabrizio.alvares@gmail.com