


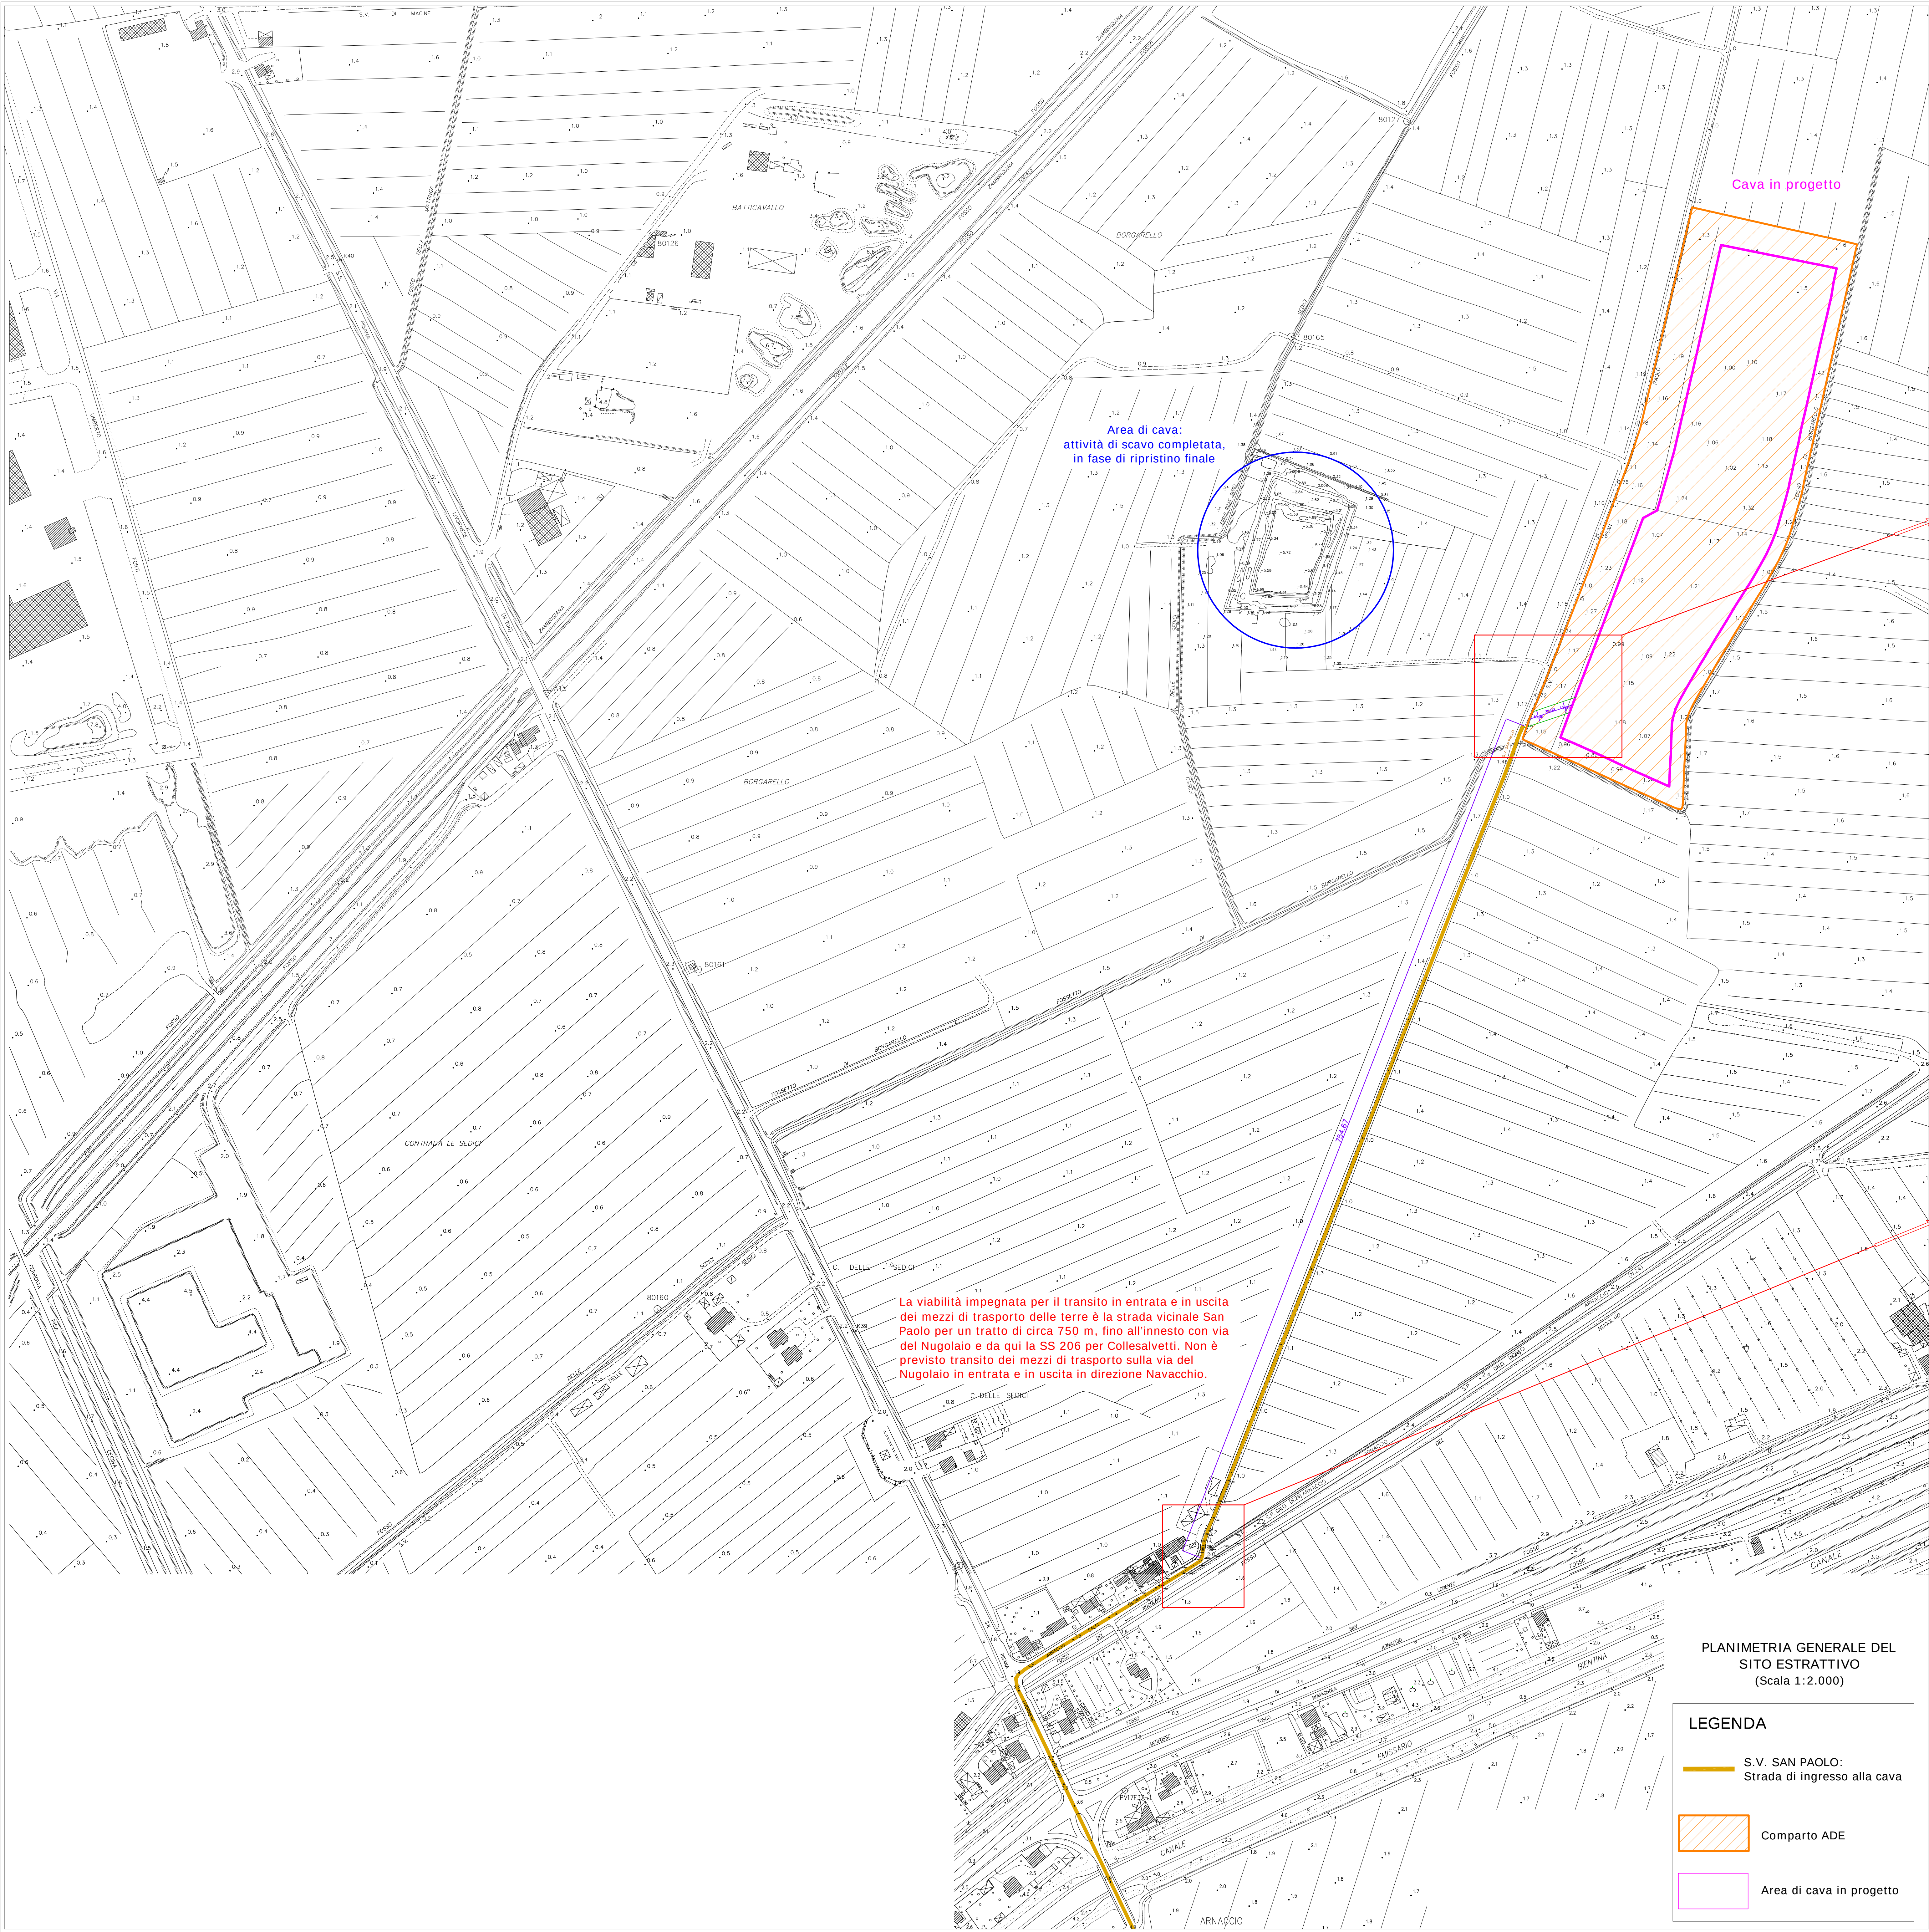


Area di cava:  
attività di scavo completata,  
in fase di ripristino finale

Cava in progetto

La viabilità impegnata per il transito in entrata e in uscita  
dei mezzi di trasporto delle terre è la strada vicinale San  
Paolo per un tratto di circa 750 m, fino all'innesto con via  
del Nugolaio e da qui la SS 206 per Collesalveti. Non è  
previsto transito dei mezzi di trasporto sulla via del  
Nugolaio in entrata e in uscita in direzione Navacchio.

PLANIMETRIA GENERALE DEL  
SITO ESTRATTIVO  
(Scala 1:2.000)

- LEGENDA
- S.V. SAN PAOLO:  
Strada di ingresso alla cava
  - Comparto ADE
  - Area di cava in progetto

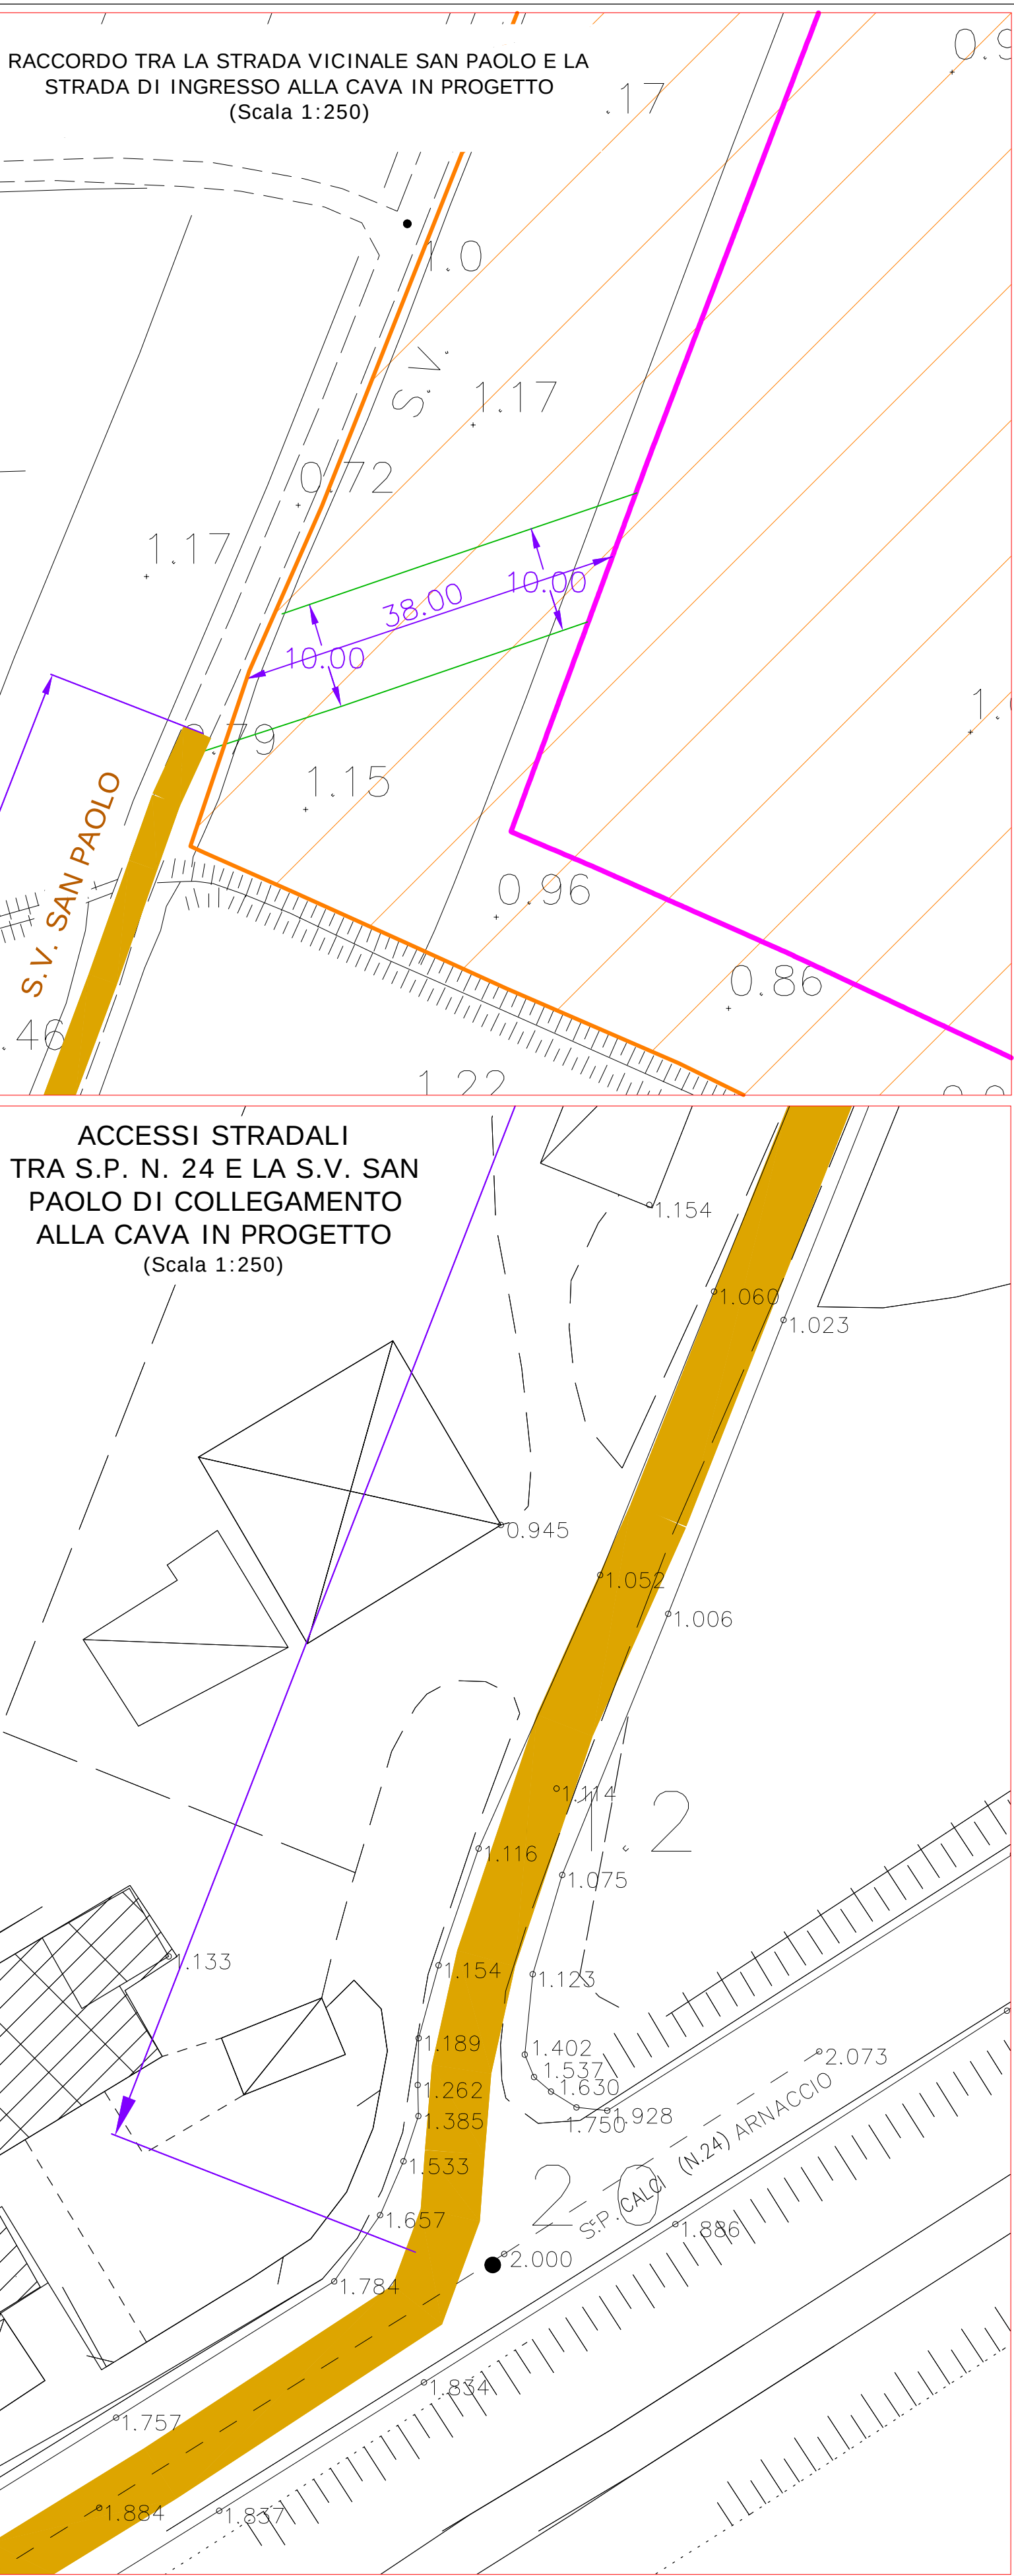

ACCESSI STRADALI  
TRA S.P. N. 24 E LA S.V. SAN  
PAOLO DI COLLEGAMENTO  
ALLA CAVA IN PROGETTO  
(Scala 1:250)



COMUNE DI CASCINA  
Provincia di Pisa



Montacchiello

Arnaccio

Committente:



Soc. T2D S.p.A.  
Via A. Canobbio, 34 - 37132 VERONA

Oggetto:

PROGETTO DI COLTIVAZIONE E DI RIPRISTINO AMBIENTALE  
DI UNA CAVA DI MATERIALE ARGILLOSO UBICATA IN LOCALITA' "BORGARELLO"  
(L.R. n. 35/2015)

Tavola:

PLANIMETRIA GENERALE DEL SITO ESTRATTIVO

|       |             |        |                  |            |   |
|-------|-------------|--------|------------------|------------|---|
| Data: | Luglio 2024 | Scala: | 1:2.000<br>1:250 | Tavola n°: | 1 |
|-------|-------------|--------|------------------|------------|---|

IL TECNICO:

Dott. Geol. Fabrizio Alvares

Dott. Geol. Fabrizio Alvares  
Via L. Montini n.1 - 56037 San Giuliano Terme  
Cell. 3356067338 - fabrizio.alvares@gmail.com