


Provincia di Reggio Emilia
Comune di Castellarano

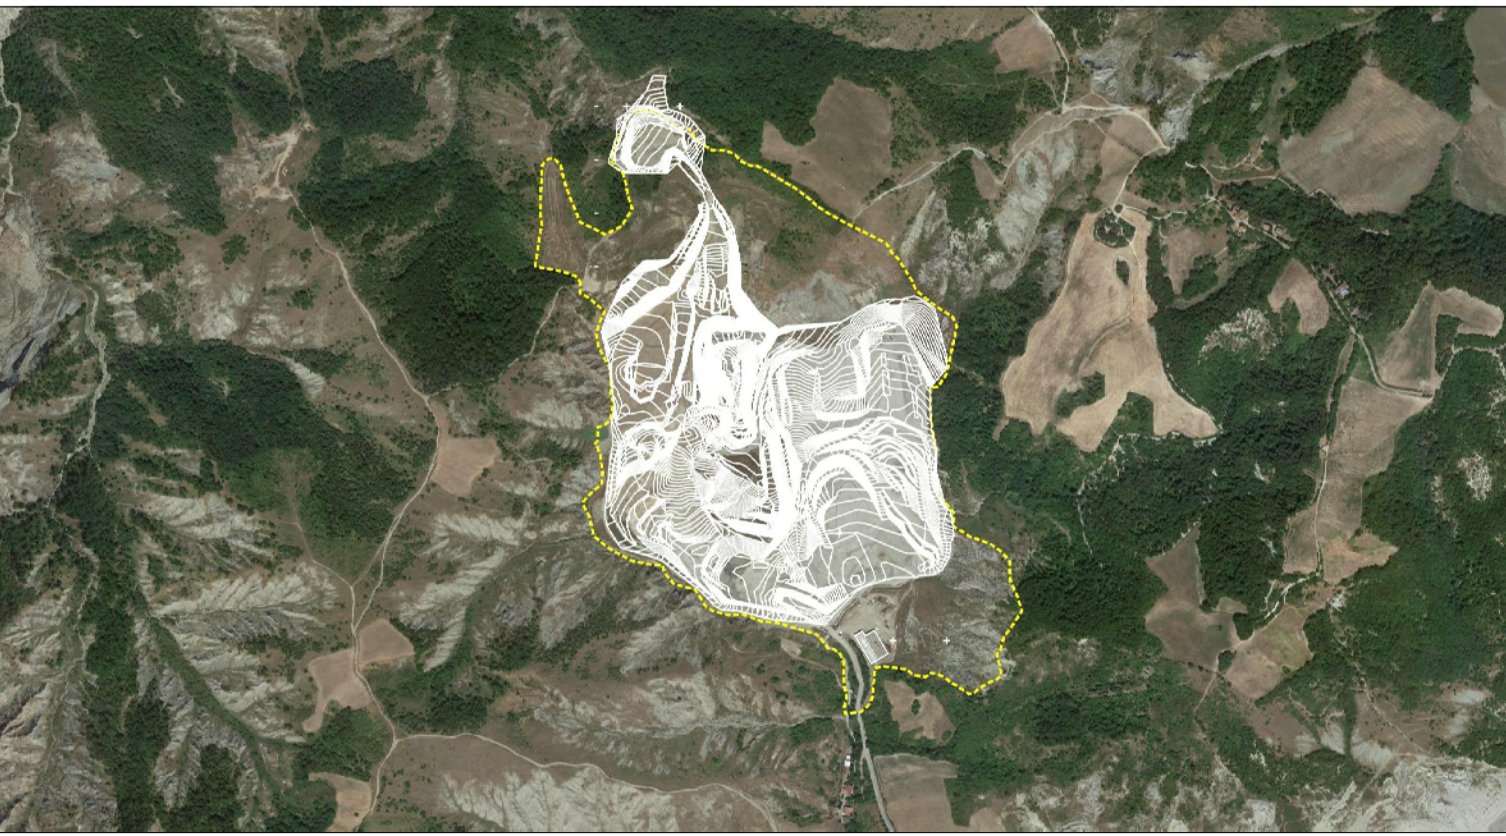

- PROCEDURA DI V.I.A. -

POLO ESTRATTIVO "ROTEGLIA"

PROGETTO DI COLTIVAZIONE E SISTEMAZIONE DI UNA CAVA
DI ARGILLA DENOMINATA CAVA QUERCETO 2024

SOGGETTO ATTUATORE

Ditta F.LLI MONTERMINI S.R.L.
Via Delle Cave 52/54
42010 Roteglia di Castellarano (RE)

La ditta F.lli Montermini S.r.l.
Montermini

Gruppo di lavoro

RESPONSABILE DEL PROGETTO:
Dott. Geol. Alessandro Maccaferri


GRUPPO DI LAVORO: Dott. Geol. Alberto Fiori
Dott. For. Paolo Filetto
Dott. Geol. Marcello Mattioli
Geom. Gisberto Lugli

ASPETTI PROGETTUALI
ASPETTI VEGETAZIONALI
ASPETTI ARIA E RUMORE
ASPETTI TOPOGRAFICI

Tavola 1 Scala 1:2000

Stato di fatto

Gennaio 2024

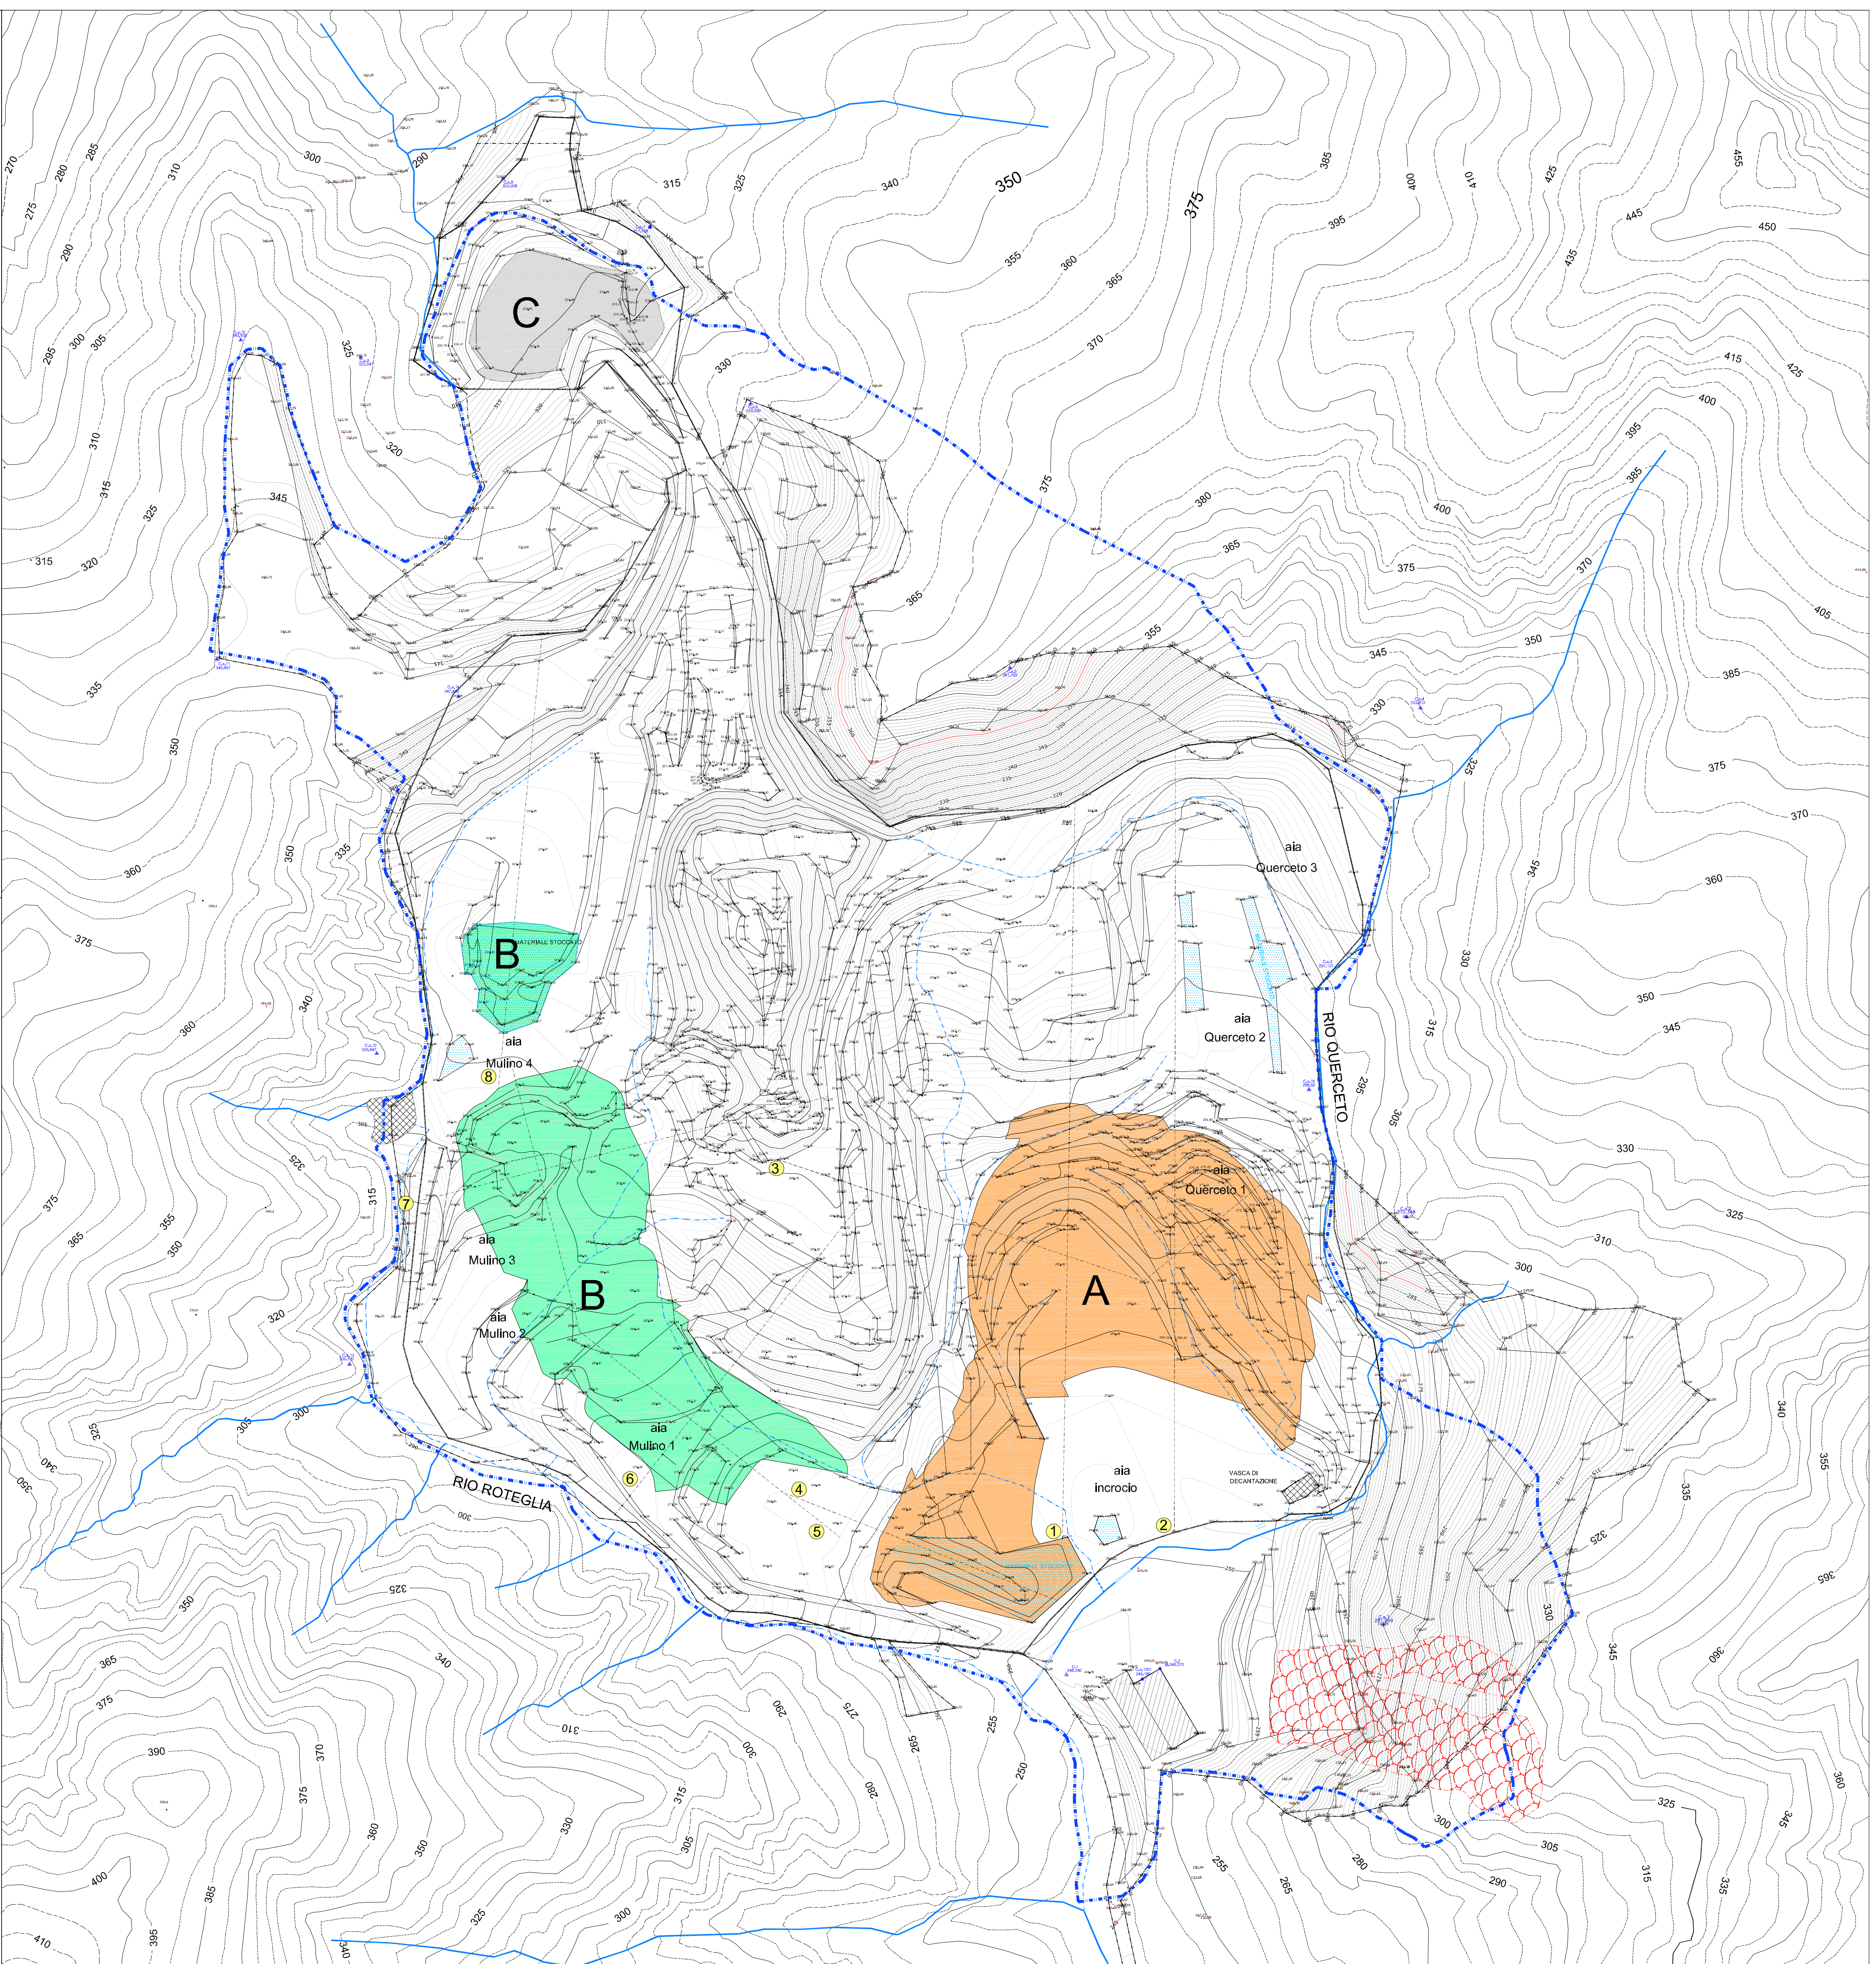

LEGENDA

	PERIMETRO CAVA
	PUNTI BATTUTI
	CAPOSALDO
	FABBRICATI DI SERVIZIO
	ISOIPSE (equidistanza 25 m)
	ISOIPSE (equidistanza 5 m)
	ISOIPSE (equidistanza 1 m)
	ARGINELLI
	VASCHE DI DECANTAZIONE
	IDROGRAFIA SUPERFICIALE
	FOSSI E SCOLINE
	FRANA STABILIZZATA
	ZONE DI SCAVO
	AREA DEPOSITO SPURGHI
	AREA STOCCAGGIO MATERIALE UTILE
	SEZIONI

CAPOSALDI		
N°PICCHETTO	COORDINATE GAUSS-BOAGA	QUOTA
CAPOSALDO ALTIMETRICO 1001	4928512.277 1632853.583	249.180
PICCHETTO FERRO N°1	4928548.602 1633015.034	281.569
PICCHETTO FERRO N°2	4928821.543 1633030.368	310.348
PICCHETTO FERRO N°3	4928985.014 1632978.178	297.127
PICCHETTO FERRO N°4	4929162.076 1633039.753	333.812
PICCHETTO FERRO N°5	4929188.987 1632765.025	381.793
PICCHETTO FERRO N°6	4929365.744 1632591.352	339.299
PICCHETTO FERRO N°7	4929483.988 1632524.042	317.758
PICCHETTO FERRO N°8	4929516.369 1632425.691	302.908
PICCHETTO FERRO N°9	4929396.665 1632330.377	323.541
PICCHETTO FERRO N°10	4929408.426 1632250.145	343.835
PICCHETTO FERRO N°11	4929194.594 1632234.188	346.867
PICCHETTO FERRO N°12	4928930.950 1632341.141	326.847
PICCHETTO FERRO N°13	4928722.923 1632322.915	306.730
PICCHETTO FERRO N°14	4929169.756 1632395.879	347.450
PICCHETTO FERRO N°15	4928906.722 1632965.190	288.690
CHIODO MINIATO C.1	4928515.188 1632802.820	248.240
CHIODO MINIATO C.2	4928521.892 1632869.936	249.070
PICCHETTO FERRO CS14	4929169.821 1632395.836	347.450
PICCHETTO FERRO CS15	4928906.722 1632965.190	288.690

