


Provincia di Reggio Emilia
Comune di Castellarano

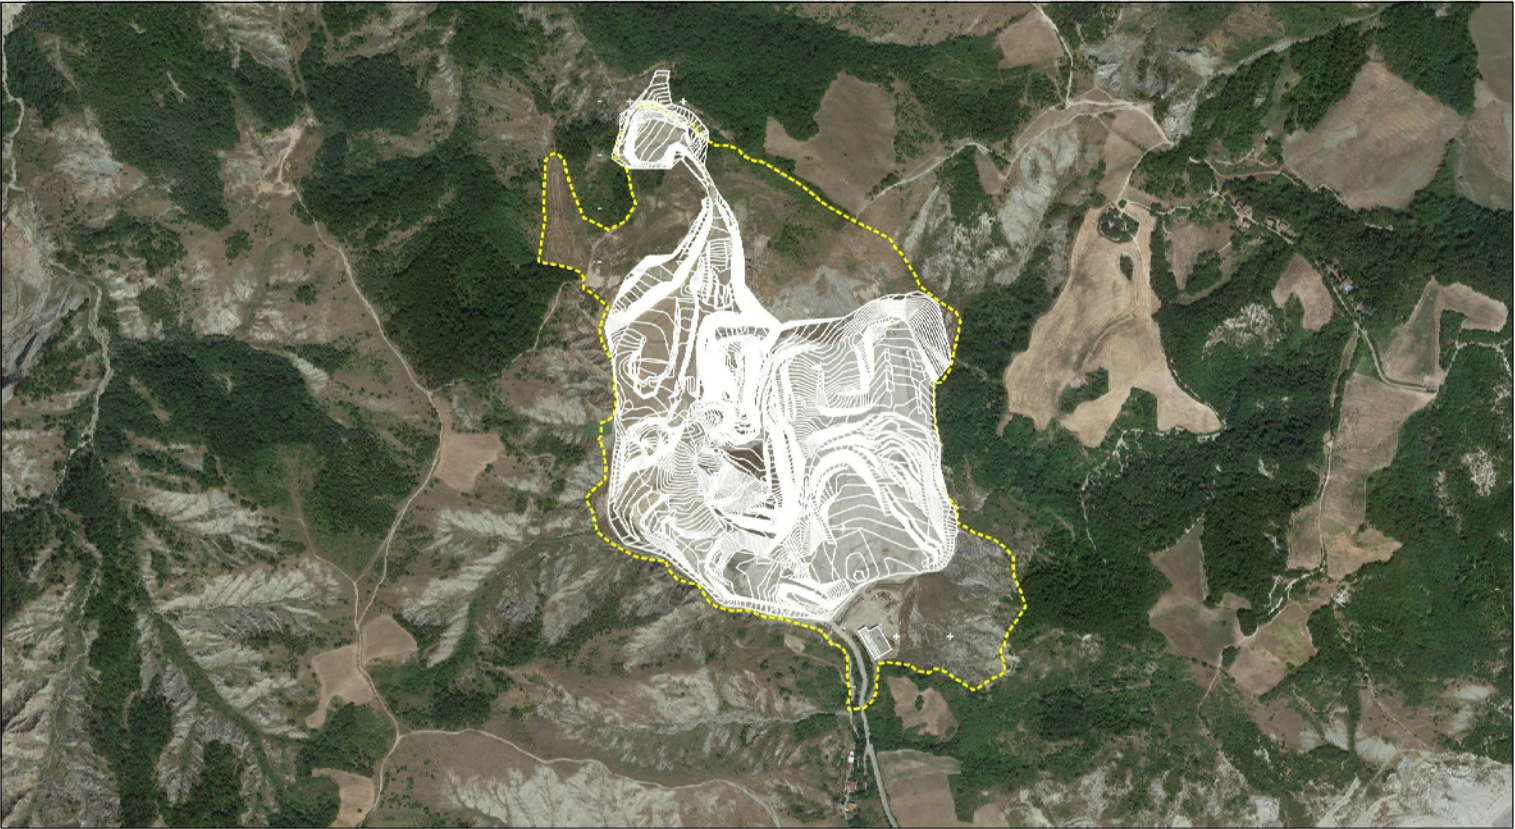

- PROCEDURA DI V.I.A. -
POLO ESTRATTIVO "ROTEGLIA"
PROGETTO DI COLTIVAZIONE E SISTEMAZIONE DI UNA CAVA
DI ARGILLA DENOMINATA CAVA QUERCETO 2024

SOGGETTO ATTUATORE

Ditta F.LLI MONTERMINI S.R.L.
Via Delle Cave 52/54
42010 Roteglia di Castellarano (RE)

La ditta F.Lli Montermini S.r.l.

Montermini

Gruppo di lavoro

RESPONSABILE DEL PROGETTO:
Dott. Geol. Alessandro Maccaferri



GRUPPO DI LAVORO: Dott. Geol. Alberto Fiori
Dott. For. Paolo Filetto
Dott. Geol. Marcello Mattoli
Geom. Gisberto Lugli

ASPETTI PROGETTUALI
ASPETTI VEGETAZIONALI
ASPETTI ARIA E RUMORE
ASPETTI TOPOGRAFICI



Tavola 13 Scala 1:2000

Monitoraggi
ambientali

Gennaio 2024

LEGENDA

	PERIMETRO DI CAVA
	PUNTI BATTUTI
	CAPOSALDO
	FABBRICATI DI SERVIZIO
	ISOIPSE (equidistanza 25 m)
	ISOIPSE (equidistanza 5 m)
	ISOIPSE (equidistanza 1 m)
	ARGINELLI
	VASCHE DI DECANTAZIONE
	IDROGRAFIA SUPERFICIALE
	ZONE DI SCAVO
	AREA DEPOSITO SPURGH
	FRANA STABILIZZATA
ZONIZZAZIONE PIAE/PAE	
	ZONA ZR1
	ZONA ZR2

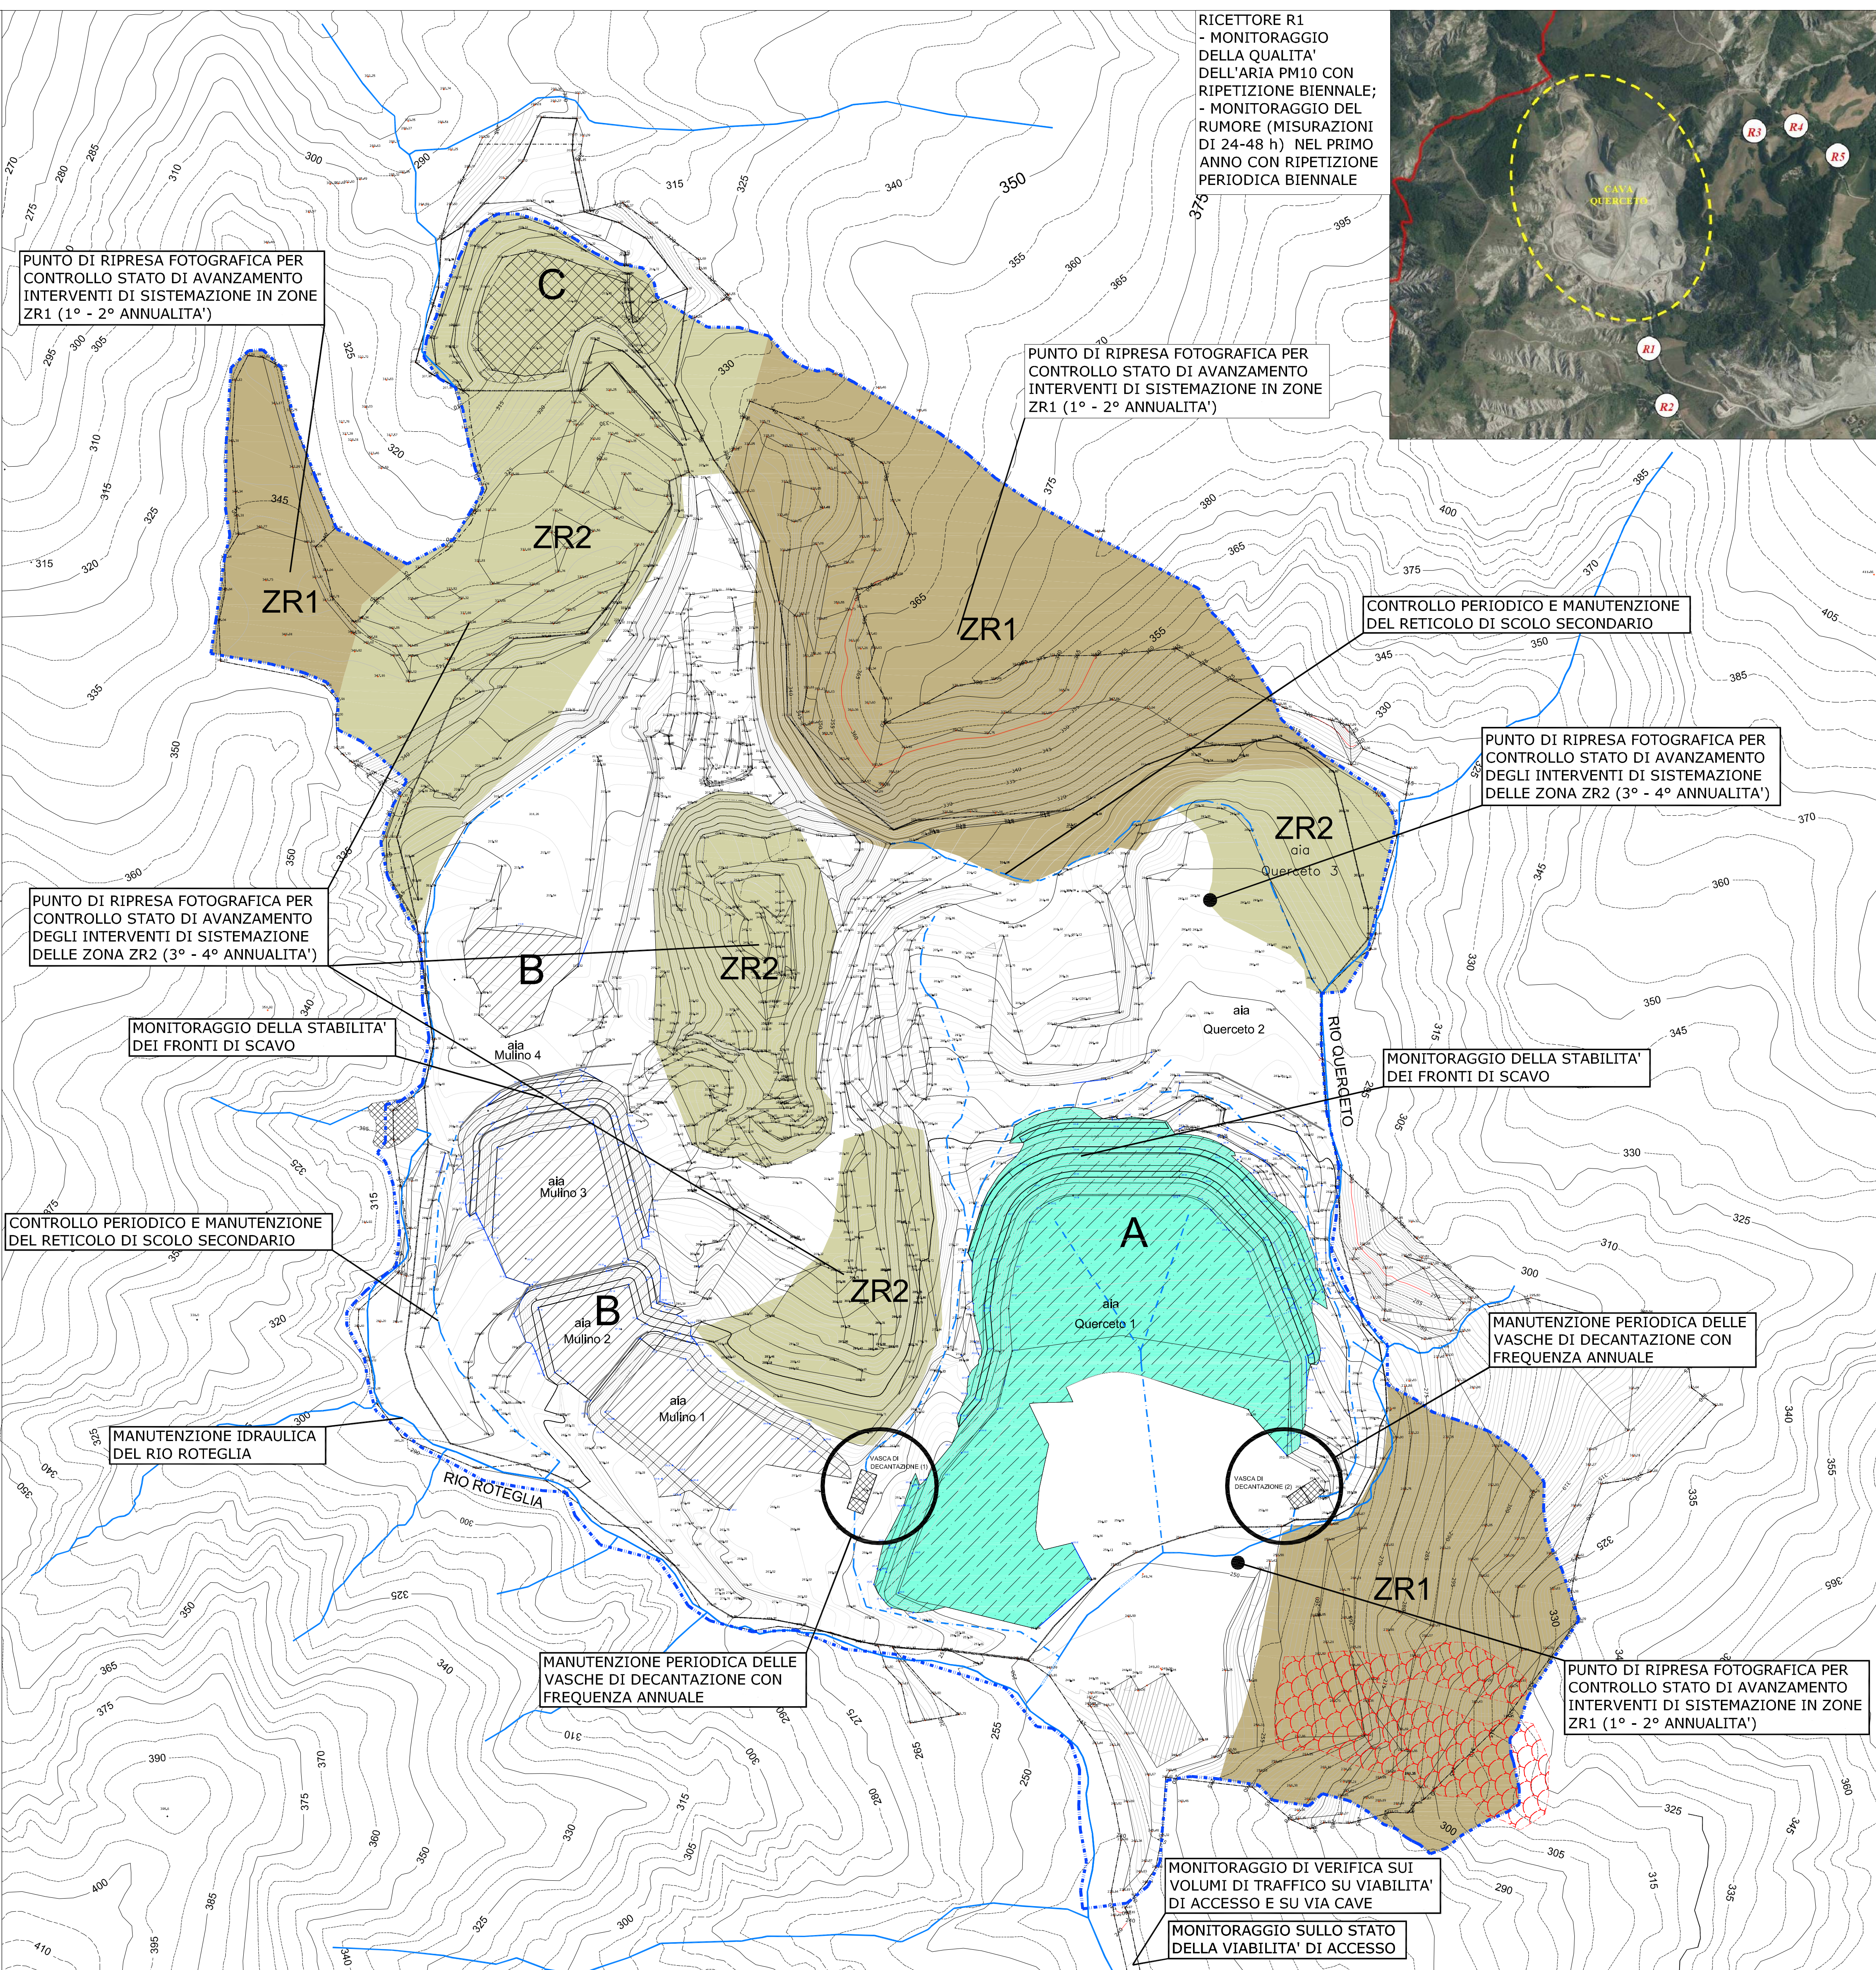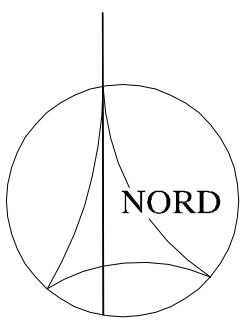

RICETTORE R1
- MONITORAGGIO DELLA QUALITA' DELL'ARIA PM10 CON RIPETIZIONE BIENNALE;
- MONITORAGGIO DEL RUMORE (MISURAZIONI DI 24-48 h) NEL PRIMO ANNO CON RIPETIZIONE PERIODICA BIENNALE

PUNTO DI RIPRESA FOTOGRAFICA PER CONTROLLO STATO DI AVANZAMENTO INTERVENTI DI SISTEMAZIONE IN ZONE ZR1 (1° - 2° ANNUALITA')

PUNTO DI RIPRESA FOTOGRAFICA PER CONTROLLO STATO DI AVANZAMENTO INTERVENTI DI SISTEMAZIONE IN ZONE ZR1 (1° - 2° ANNUALITA')

CONTROLLO PERIODICO E MANUTENZIONE DEL RETICOLO DI SCOLO SECONDARIO

PUNTO DI RIPRESA FOTOGRAFICA PER CONTROLLO STATO DI AVANZAMENTO DEGLI INTERVENTI DI SISTEMAZIONE DELLE ZONE ZR2 (3° - 4° ANNUALITA')

PUNTO DI RIPRESA FOTOGRAFICA PER CONTROLLO STATO DI AVANZAMENTO DEGLI INTERVENTI DI SISTEMAZIONE DELLE ZONE ZR2 (3° - 4° ANNUALITA')

MONITORAGGIO DELLA STABILITA' DEI FRONTI DI SCAVO

CONTROLLO PERIODICO E MANUTENZIONE DEL RETICOLO DI SCOLO SECONDARIO

MONITORAGGIO DELLA STABILITA' DEI FRONTI DI SCAVO

MANUTENZIONE IDRAULICA DEL RIO ROTEGLIA

MANUTENZIONE PERIODICA DELLE VASCHE DI DECANTAZIONE CON FREQUENZA ANNUALE

MANUTENZIONE PERIODICA DELLE VASCHE DI DECANTAZIONE CON FREQUENZA ANNUALE

PUNTO DI RIPRESA FOTOGRAFICA PER CONTROLLO STATO DI AVANZAMENTO INTERVENTI DI SISTEMAZIONE IN ZONE ZR1 (1° - 2° ANNUALITA')

MONITORAGGIO DI VERIFICA SUI VOLUMI DI TRAFFICO SU VIABILITA' DI ACCESSO E SU VIA CAVE

MONITORAGGIO SULLO STATO DELLA VIABILITA' DI ACCESSO