

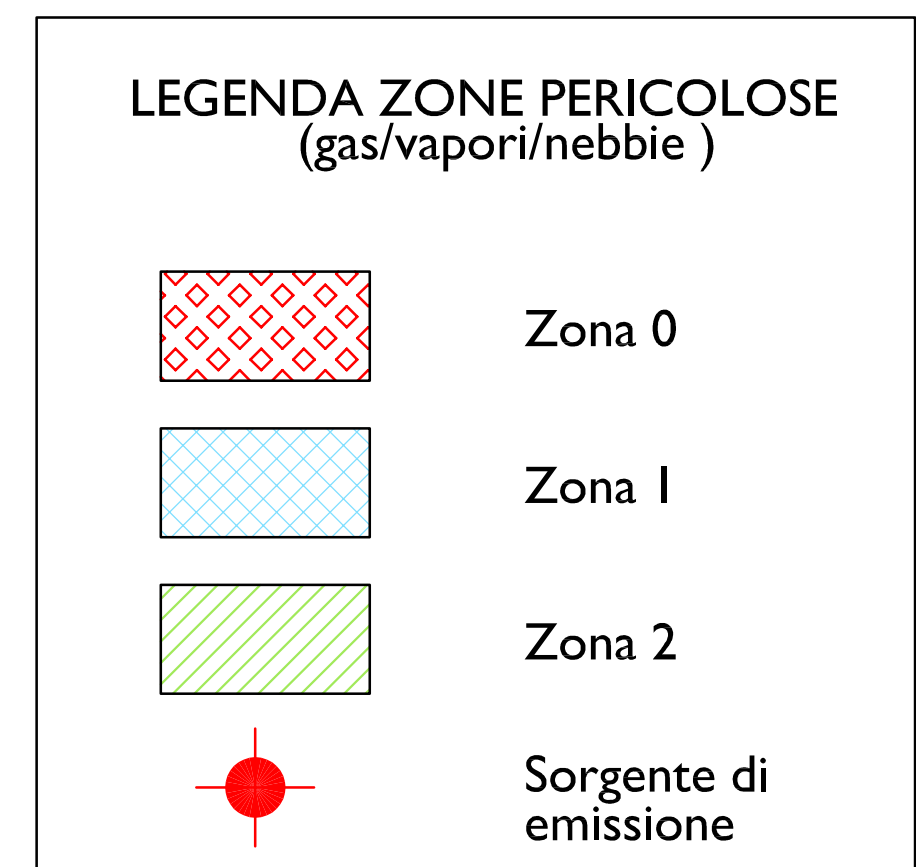
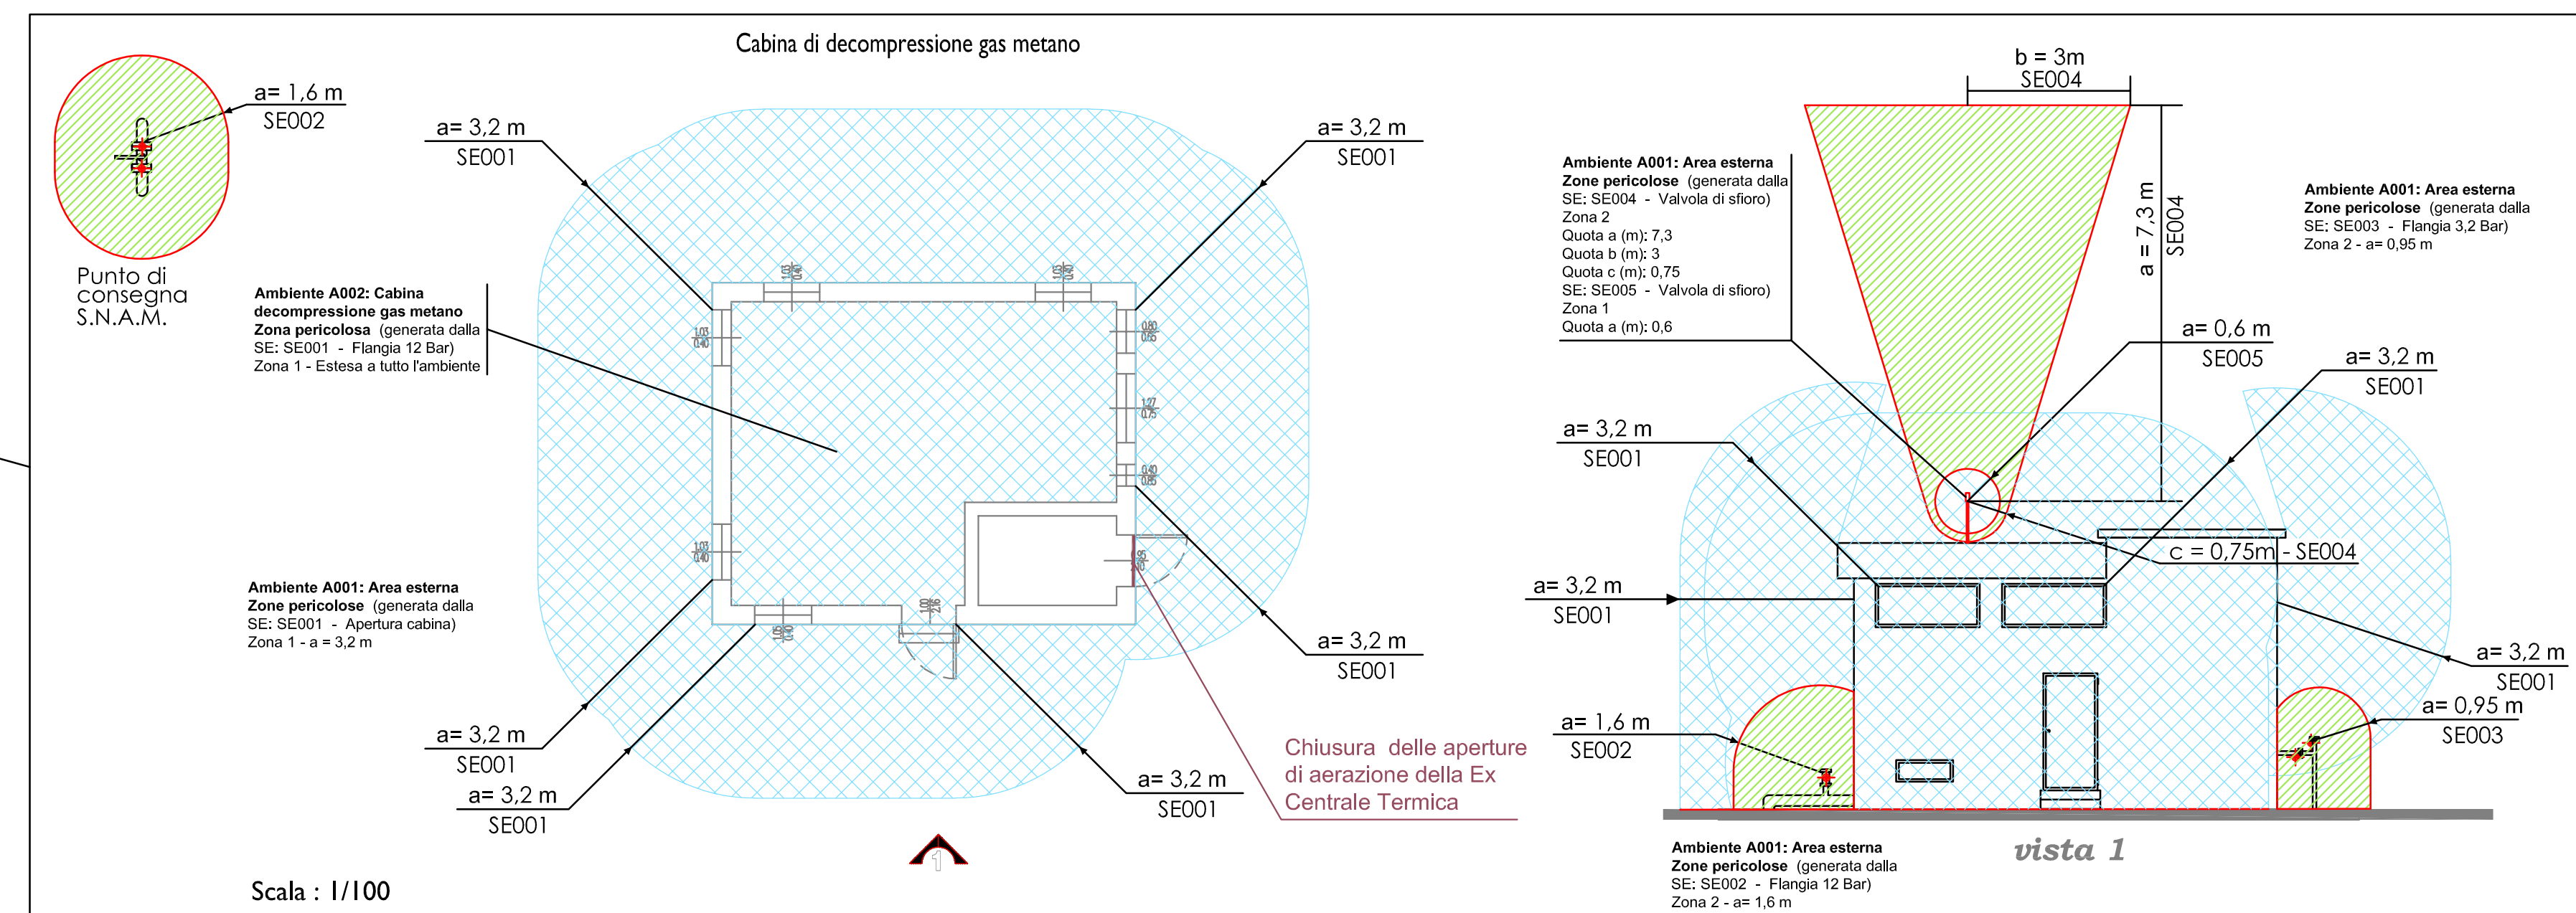


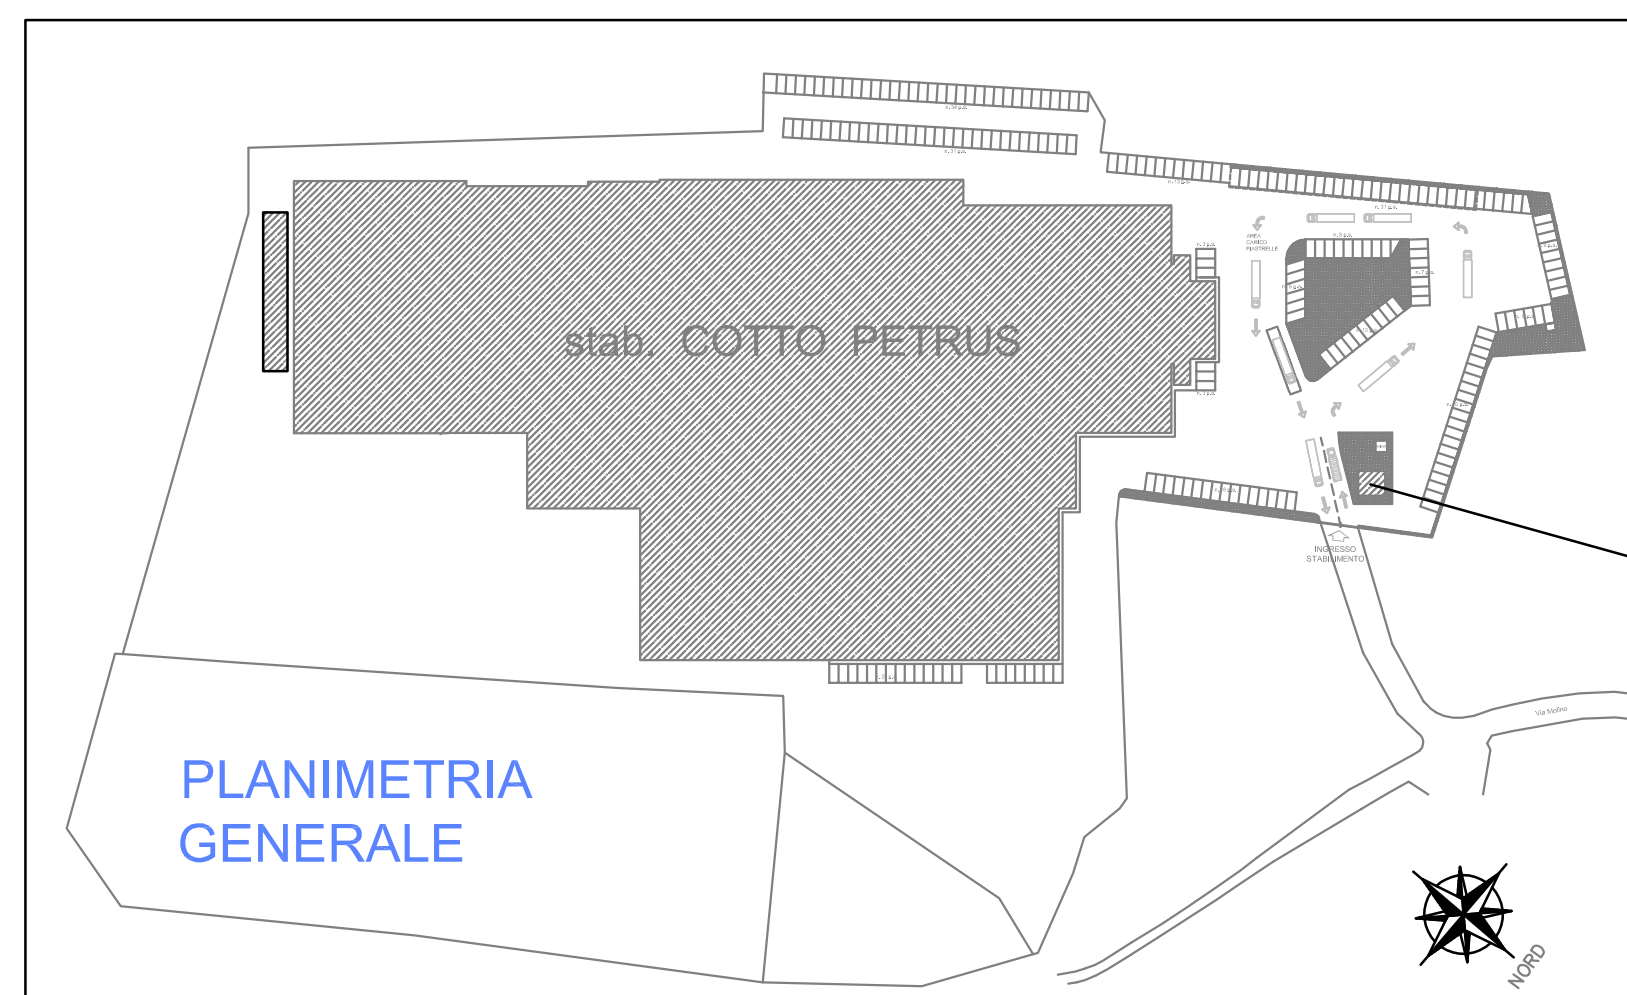

ref. n. doc. VF.13

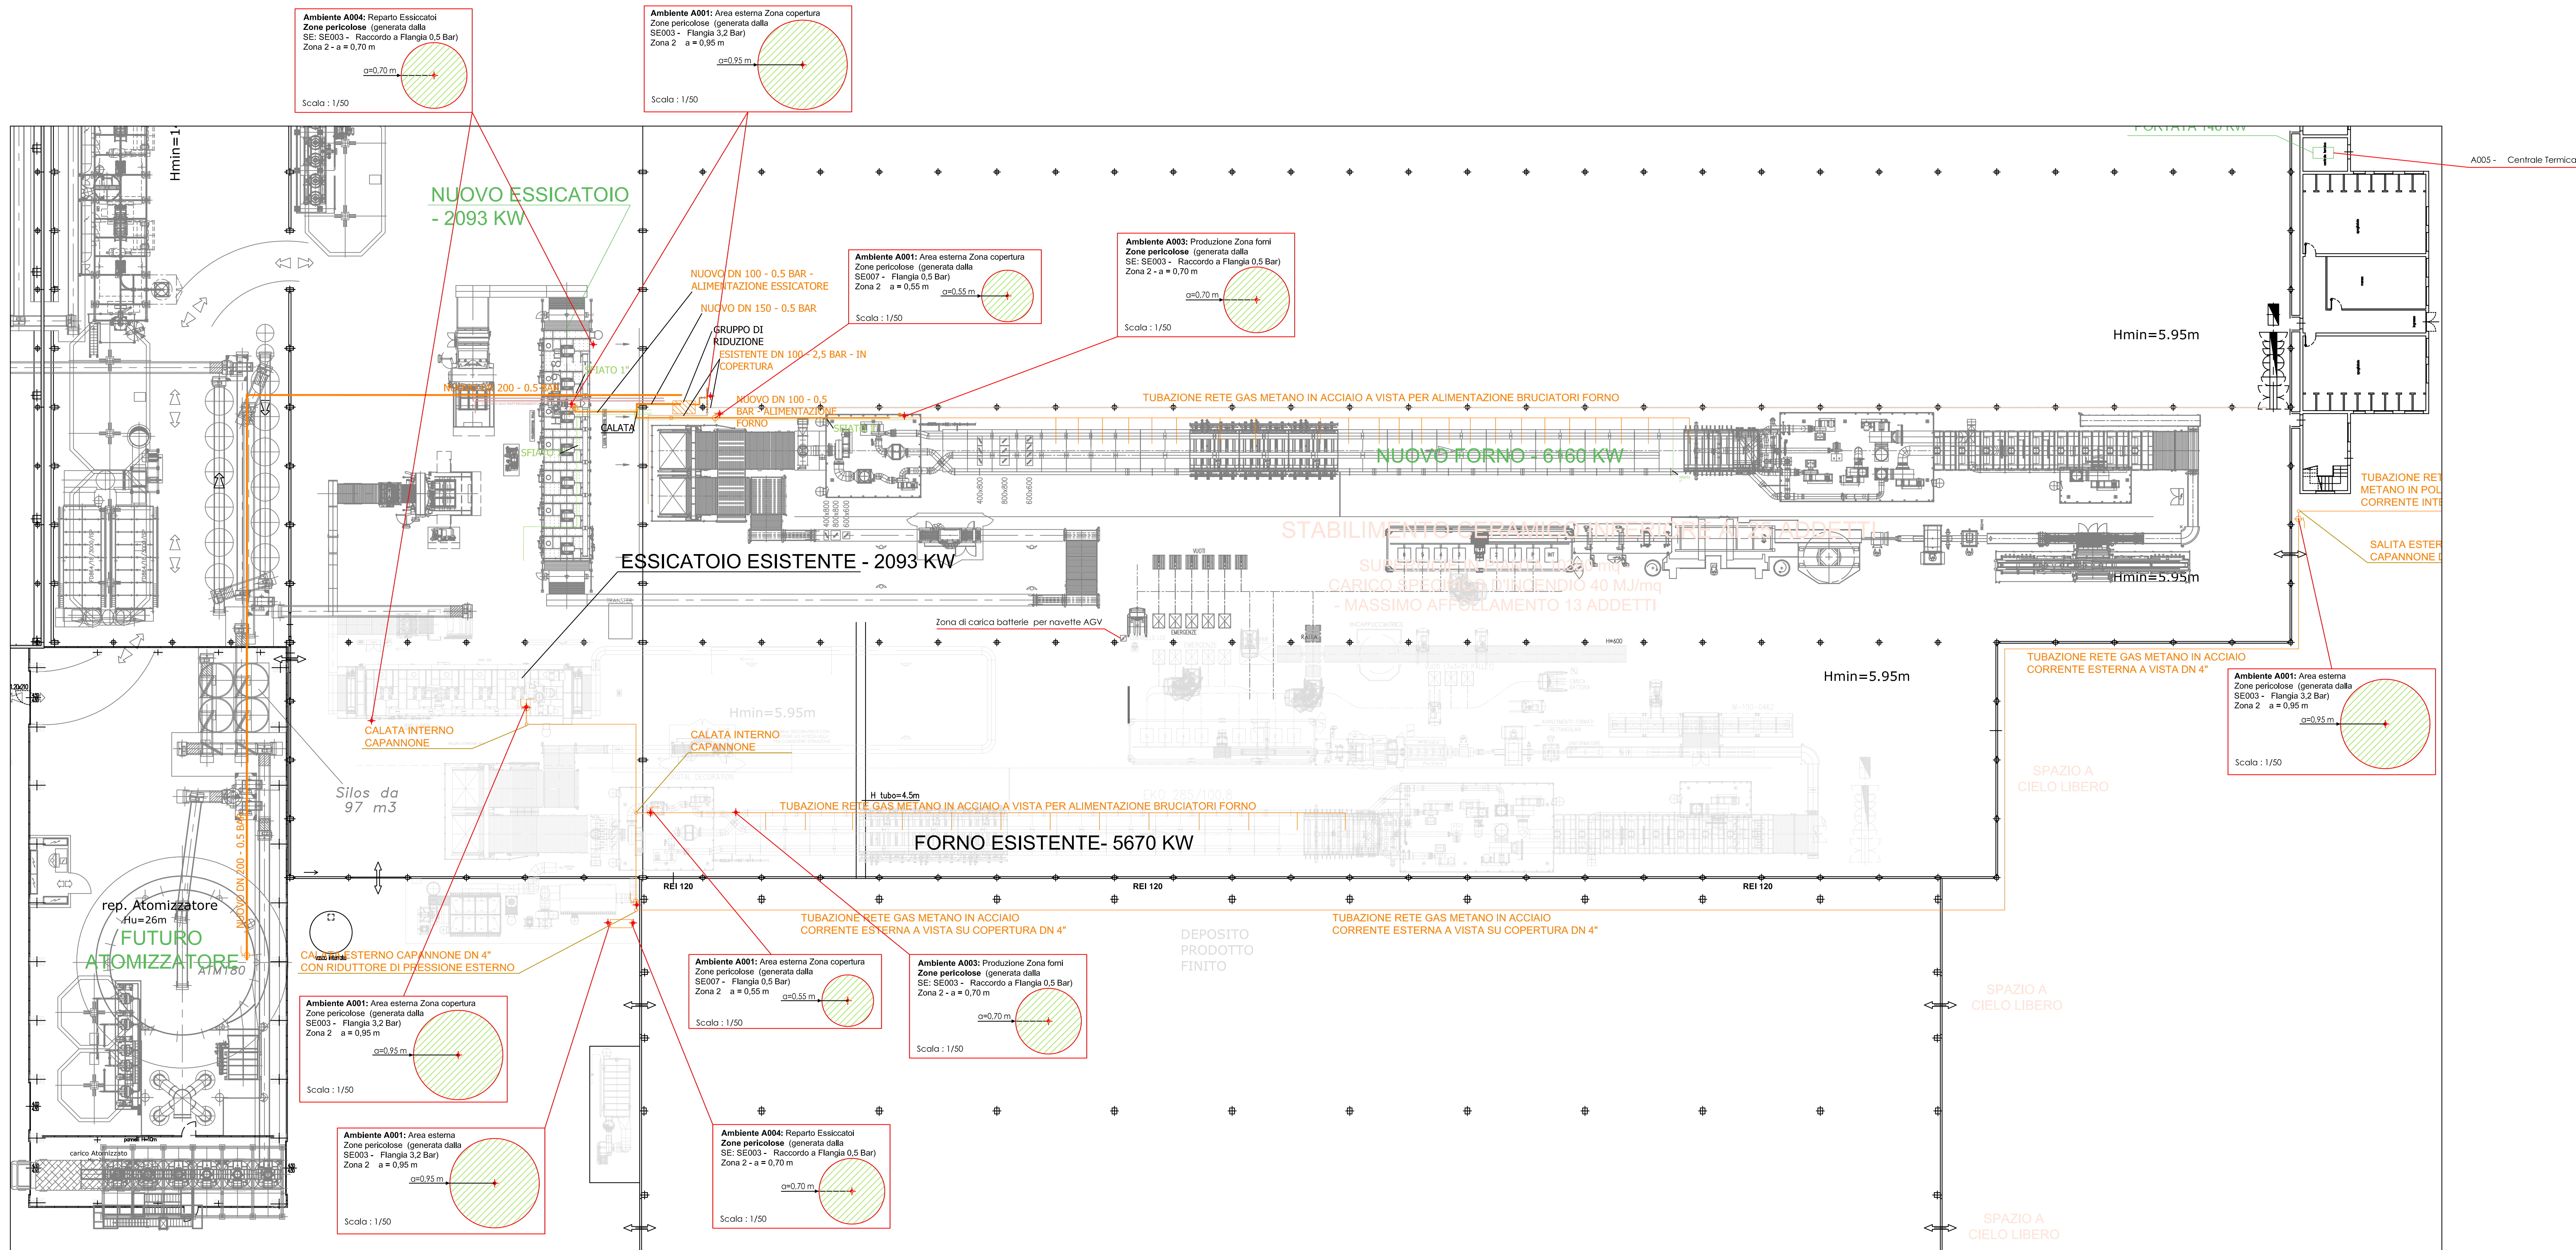

00	10/05/2018	Emissione
Revisione	Data	Descrizione
CottoPetrus STUDIO ALFA S.p.A. Via Monti n. 1 - 42100 Reggio Emilia Tel. 0522 - 550905 - Fax. 0522 - 550987 E-mail: studioalfa@studioalfa.it		
Committente: PETRUS COTTO S.r.l. Via Molino Roteglia, 4 42014 Roteglia (RE)	Oggetto: Classificazione dei luoghi con pericolo di esplosione: ubicazione delle sorgenti di emissione	Tav. n°: E01
Scala: 1/200	Data: Maggio 2018	Agg.: Prog. n°: 0362-18