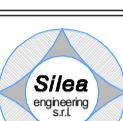


COMUNE: CASTELLARANO (RE)		Tav. p.c. 07 .00
COMMITTENTE: COTTO PETRUS s.r.l. Via Molino n. 4 Castellarano (RE)		COMUNE
OGGETTO: Ampliamento (reparto ATOMIZZAZIONE) Stab. ceramico –Via Molino n. 4 Castellarano (RE)–  Progetto		<p>Riferimento Conc. edil. n. 4247/93 Conc. edil. n. 4706/95</p> <p>Data Febbraio 2018</p> <p>Scala varie</p> <p>Revisione rev. 00 del 12/02/2018</p>
		<u><a href="#">Schema fognature</a></u>
 <p><i>Silea engineering s.r.l.</i> società di Ingegneria Via Pier Paolo Pasolini n. 23 41123 Modena tel. 059/3367125 cap. sociale € 10.000,00 p.iva 02978780365 info@sileaeng.com</p>		


ato elettronicamente secondo le norme vigenti. Certificato rilasciato da InfoCert S.p.A. Il Progettista dott. arch. Elisa B...  
**(sottoscrivere in caso di stampa)**. La presente copia, composta da n. \_\_\_\_ fogli, è conforme all'originale firmato digitalmente.

CONSERVATORI • ORDINE  
PROVINCIA DI MODENA  
ARCHITETTO  
ELISA BARBIERI  
1179  
PANTIFICATORI PESAROUSL  
Elisa Barbieri


*Elisa Baet*

## Planimetri

(SCAL)

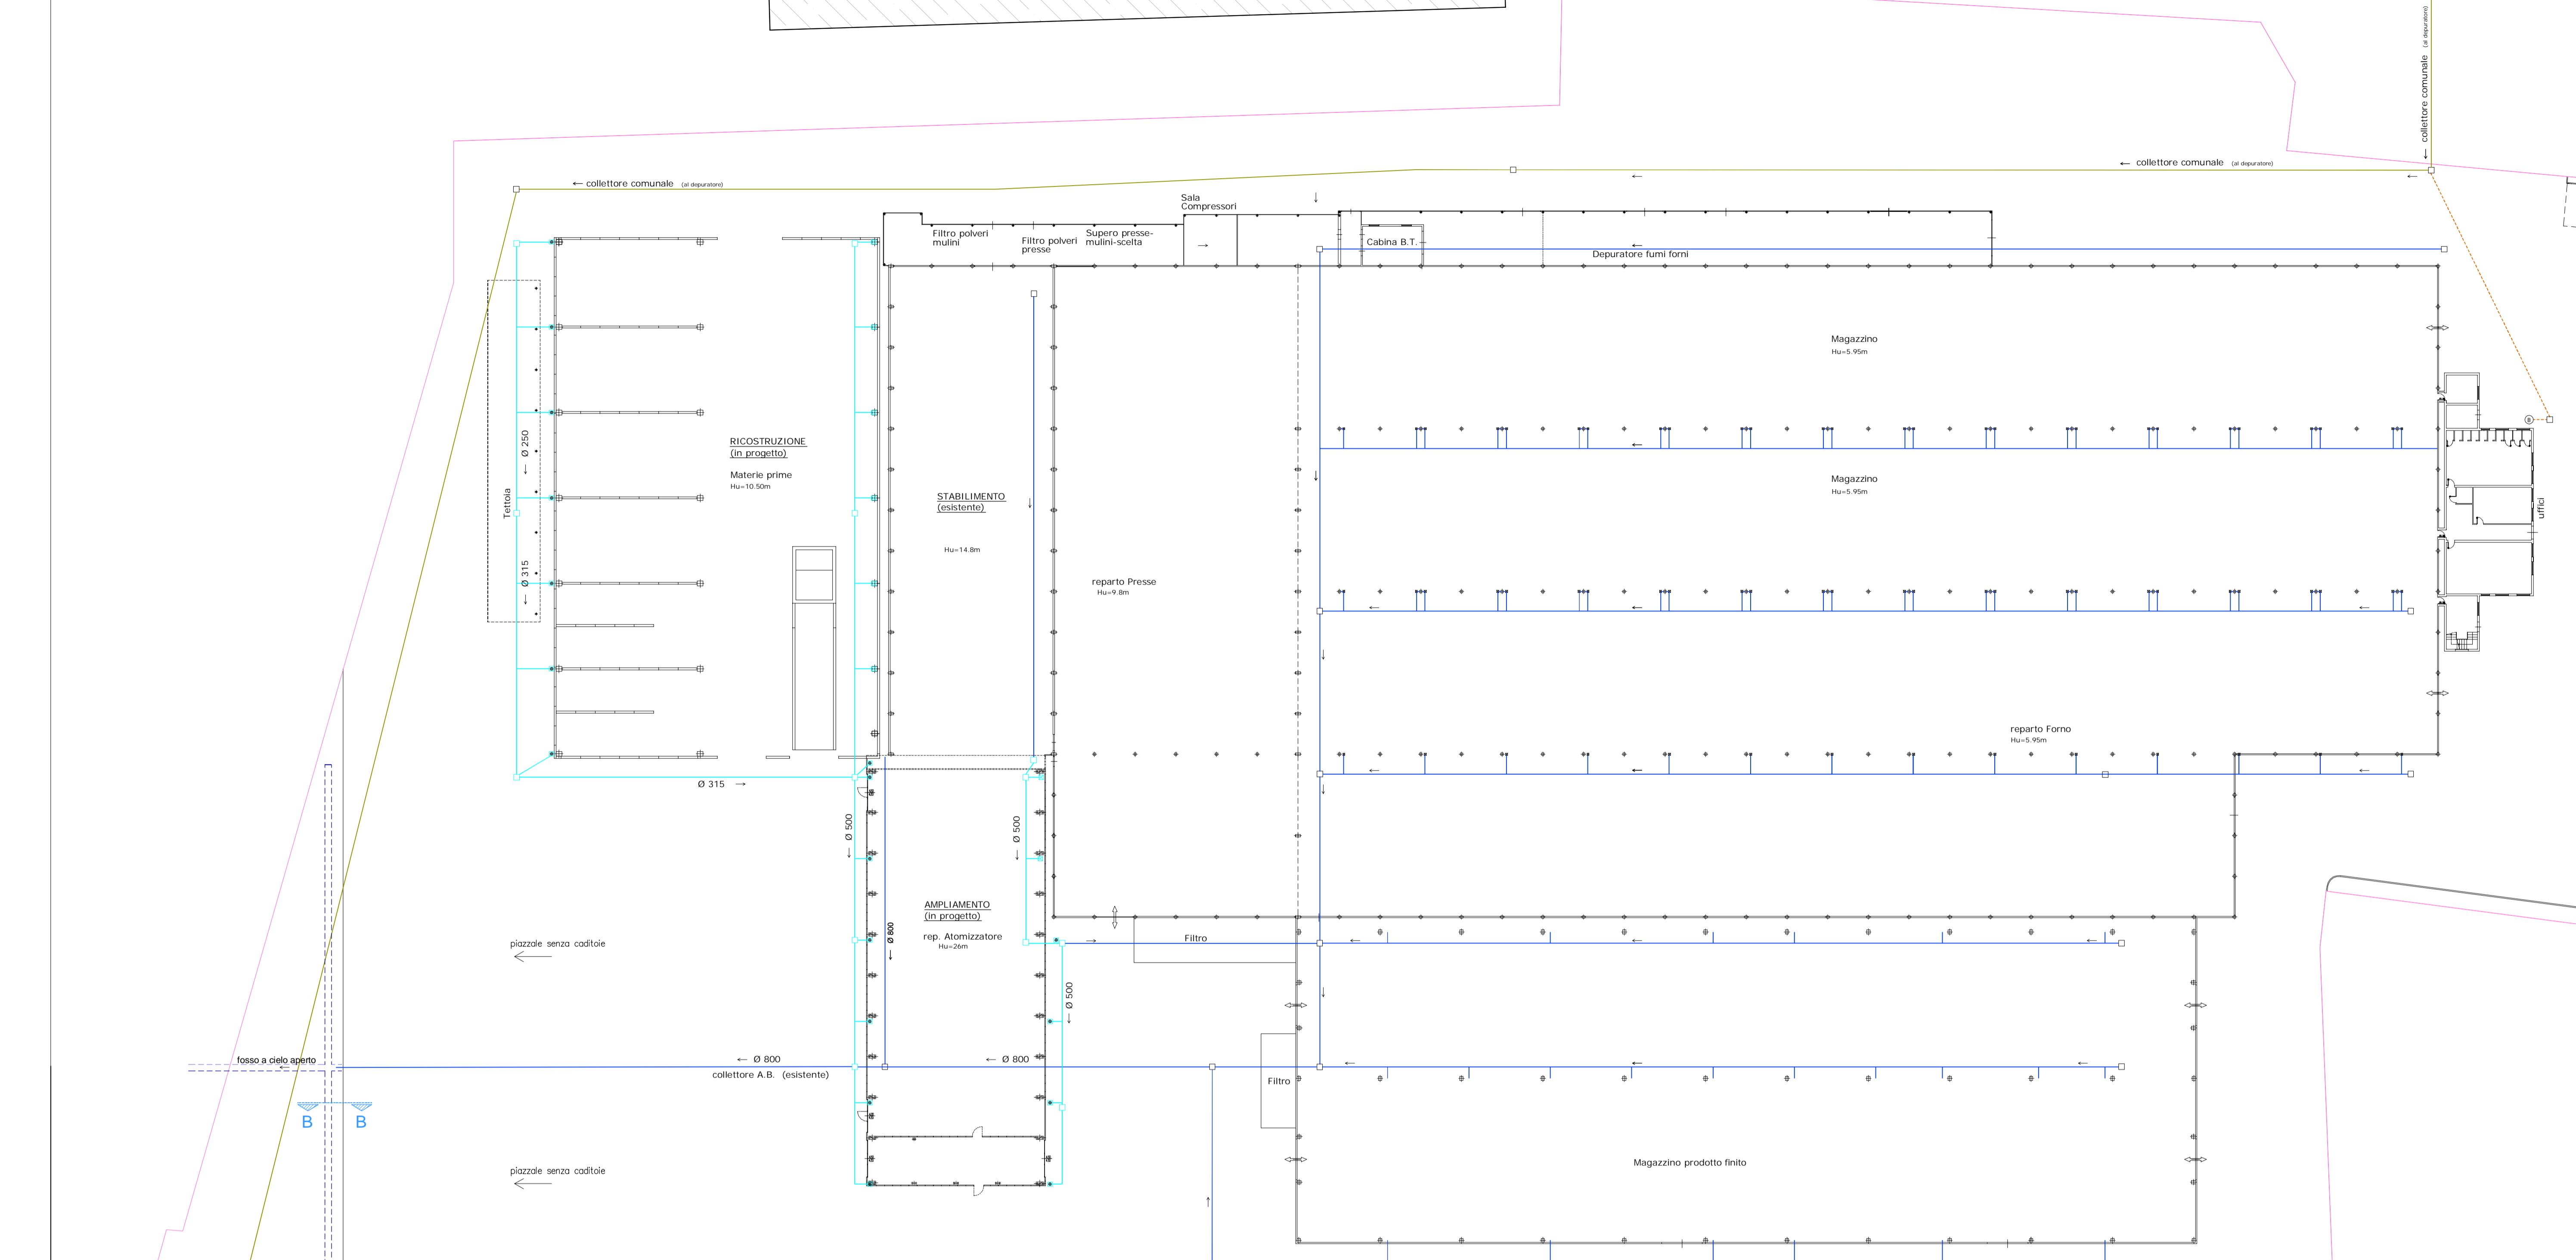

## Sezione A-A

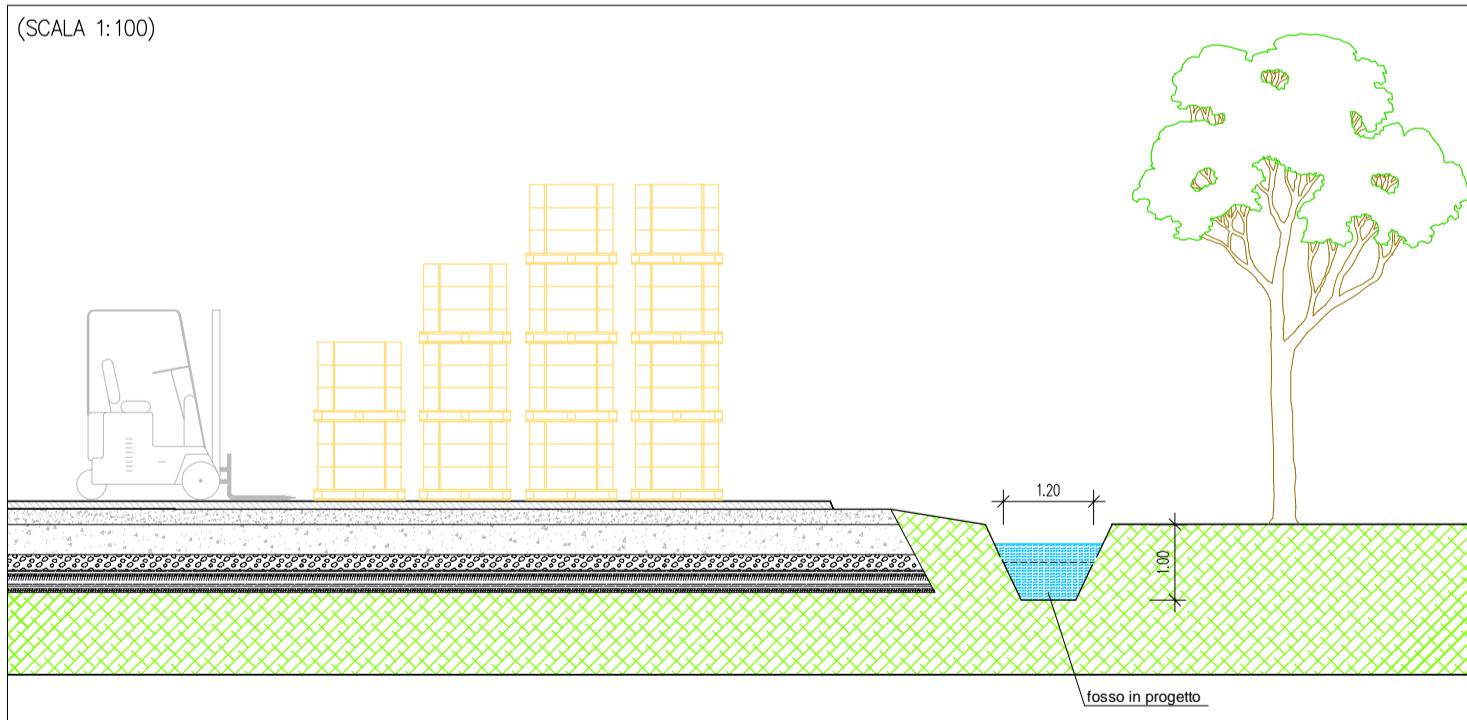

## Sezione B-B

