


REGOLAMENTO DI ESECUZIONE DEL NUOVO CODICE DELLA STRADA  
"DECRETO DEL PRESIDENTE DELLA REPUBBLICA 16 Dicembre, 1992, n.495"

#### SEGNALISTICA ORIZZONTALE


##### STRISCE TRASVERSALI

Art. 150 (Art. 40 Cod. Str.) - Le strisce delle zebrature devono essere di colore bianco, inclinate di almeno 45° rispetto alla corsia di marcia e di larghezza non inferiore a 30 cm; gli intervalli tra le strisce sono di larghezza doppia rispetto alle strisce

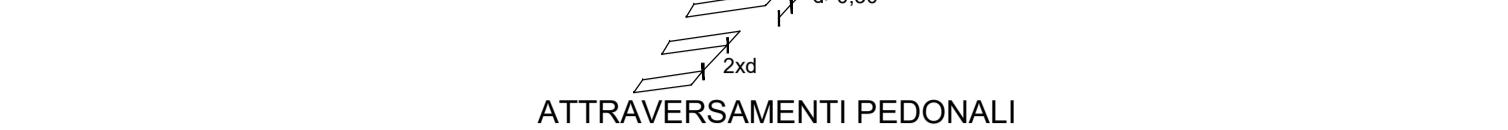

##### ATTRAVERSAMENTI PEDONALI

Art. 145 (Art. 40 Cod. Str.) - Gli attraversamenti pedonali sono evidenziati sulla carreggiata mediante zebrature con strisce bianche parallele alla direzione di marcia dei veicoli, di lunghezza non inferiore a 2,50 m, sulle strade locali e su quelle urbane di quartiere, e a 4 m, sulle altre strade; la larghezza delle strisce e degli intervalli è di 50 cm.

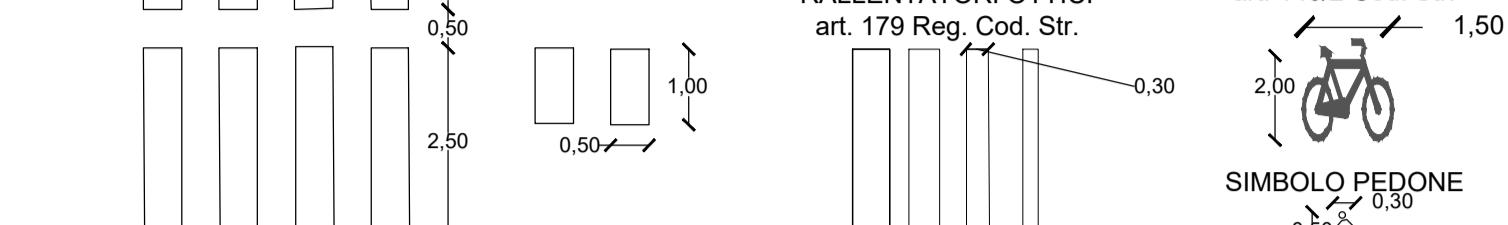

##### RALLENTATORI OTTICI

art. 179 Reg. Cod. Str.

##### SIMBOLO PISTA CICLABILE

art. 146/2 Cod. Str.

##### SIMBOLO PEDONE

0.50m


##### STRISCE LONGITUDINALI

Art. 138 - Art. 141(Art. 40 Cod. Str.) - Servono per separare i sensi di marcia o le corsie di marcia, per delimitare la carreggiata ovvero per incanalare i veicoli verso determinate direzioni; la larghezza minima delle strisce escluse quelle di margine, è di 15 cm per le autostrade e per le strade extraurbane principali, di 12 cm per le strade extraurbane secondarie, urbane di scorimento ed urbane di quartiere e 10 cm per le strade locali.

Le strisce longitudinali possono essere continue o discontinue; le lunghezze dei tratti e degli intervalli delle strisce discontinue, nei rettangoli sono stabilite dalla tabella al comma 3 articolo 138 del Regolamento.

La larghezza minima delle strisce di margine è di 25 cm per le autostrade e le strade extraurbane principali, ad eccezione delle rampe, di 15 cm per le rampe delle autostrade e delle strade extraurbane principali, per le strade extraurbane secondarie, urbane di scorimento ed urbane di quartiere e di 12 cm per le strade locali.


Tipo continuo - Tutte le altre

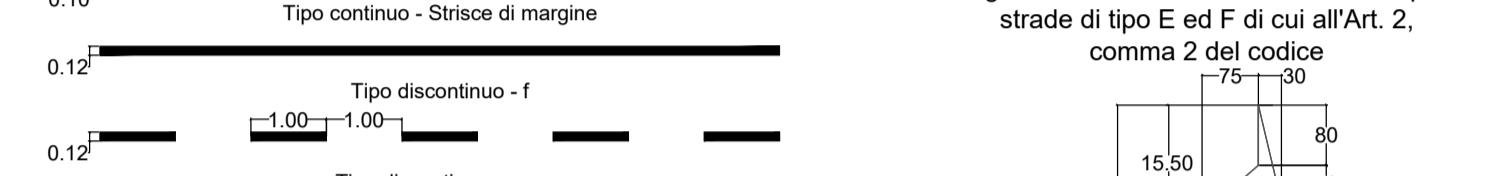

Tipo discontinuo - f



Tipo discontinuo - g

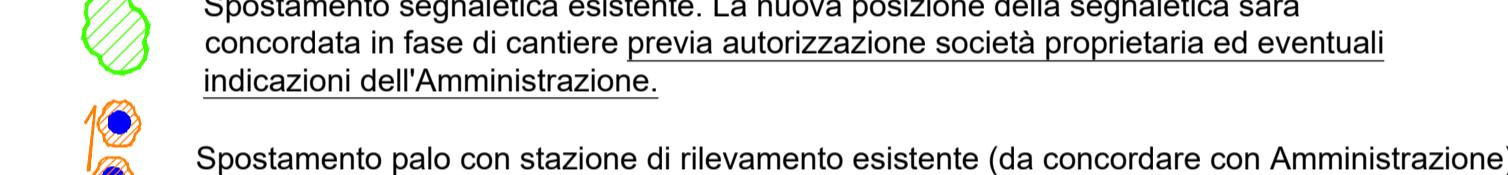

Palo segnaletica esistente da rimuovere

Cartello esistente da rimuovere

Spostamento segnaletica esistente. La nuova posizione della segnaletica sarà concordata in fase di cantiere previa autorizzazione società proprietaria ed eventuali indicazioni dell'Amministrazione.

Spostamento palo con stazione di rilevamento esistente (da concordare con Amministrazione)

Archetto dissuasore

Segnaletica orizzontale di progetto

Sostegni tubolari di diametro 48-60 mm e di qualsiasi altezza e dimensione, con fondazione in calcestruzzo cementizio di dimensioni non inferiori a 0,30x0,30x0,50 m.



75 - 30  
15,50 - 50  
10,00 - 50  
500 - 70  
24,50 - 15

Fig. II 438 Art.147 - frecce direzionali per strade di tipo E ed F di cui all'Art. 2, comma 2 del codice




