AEROPORTO DI RIMINI "FEDERICO FELLINI"

Codice Alfanumerico - LIPR
Codice di riferimento dell'aeroporto 4E
Coordinate ARP: 44°01'10"N - 12°36'34"E

Quote assolute soglie e fine pista:

QUOTE ASSOLUTE [M]		
TESTATA	**13**	**31**
FINE	7,49	12,43
SOGLIA	6,19	11,90

RWY	Tipo di Operazioni
13	Strumentale non di precisione
31	Strumentale di precisione Cat. 1

DISTANZE DICHIARATE				
Designazione RWY	**TORA**	**TODA**	**ASDA**	**LDA**
1	**2**	**3**	**4**	**5**
13	2962	3123	2962	2648
31	2962	3323	2962	2689

LEGENDA

Scala di rappresentazione 1:25.000

―	TOCS - Superficie di salita al decollo (Colore n. 170)
―	AS - Superficie di avvicinamento (Colore n. 10)
―	TS - Superficie di transizione (Colore n. 70)
―	BALKED LANDING - Superficie di atterraggio interrotto (Colore n. 45)
―	IHS - Superficie orizzontale interna (Colore n. 40)
―	CS - Superficie conica (Colore n. 40)
―	OHS - Superficie orizzontale esterna (Colore n. 40)
- - -	Limiti Comunali (Colore n. 10)
×—×	Confine Aeroportuale (Colore n. 250)

MARE ADRIATICO
MARE ADRIATICO
COMUNE DI BELLARIA-IGEA MARINA
COMUNE DI PESARO
GABICCE MARE
COMUNE DI CATTOLICA
COMUNE DI SAN MAURO PASCOLI
COMUNE DI RICCIONE
COMUNE DI GRADARA
COMUNE DI RIMINI
COMUNE DI MISANO ADRIATICO
COMUNE DI TAVULLIA
COMUNE DI S.GIOVANNI IN MARIGNANO
COMUNE DI SANT'ARCANGELO DI ROMAGNA
COMUNE DI CORIANO
COMUNE DI S.CLEMENTE
COMUNE DI MORCIANO DI ROMAGNA
COMUNE DI SALUDECIO
COMUNE DI POGGIO BERNI
COMUNE DI MONTE COLOMBO
COMUNE DI VERUCCHIO
SAN MARINO
COMUNE DI MONTEFIORE CONCA

ENTE NAZIONALE PER L'AVIAZIONE CIVILE

AEROPORTO INTERNAZIONALE di RIMINI E SAN MARINO

MAPPE DI VINCOLO
LIMITAZIONI RELATIVE AGLI OSTACOLI E AI PERICOLI PER LA NAVIGAZIONE AEREA
(art. 707 commi 1.2.3.4 del Codice della Navigazione)

2° FASE

TAV. PG01 : Planimetria Generale delle superfici di delimitazione ostacoli

PROGETTISTI		COLLABORATORI
Dott. Ing. Pierluigi Dini (Iscritto all'Ordine degli Ingegneri Provincia di Roma al n. 15925)		GIS DESIGN S.r.l. SERVIZI PER L'INGEGNERIA
Dott. Ing. Biagio Picarella (Iscritto all'Ordine degli Ingegneri della Provincia di Ragusa n.B23)		Via Santissimo Crocifisso, 19 95037 - San Giovanni La Punta (CT) info@gisdesign.it - www.gisdesign.it tel. 095 8133220

AIRiminum 2014 S.p.A.Via Flaminia, 409 47924 Rimini Miramare Italia

Il Post Holder Progettazione	L'ACCOUNTABLE MANAGER

ORDINE DEGLI INGEGNERI PROVINCIA DI BARI
INGEGNERE MICHELE SAPONARA
Sez. A - 7769
a) CIVILE AMBIENTALE
b) INDUSTRIALE
c) dell' INFORMAZIONE

RIFERIMENTO ELABORATO		DATA:	REVISIONE	
			n.	data
PG01	AIRiminum 2014 S.p.A. Prot. 795/DIR del 15.12.2017	11/12/2017	0	Dicembre 2017
		SCALA: 1:25.000		

AEROPORTO DI RIMINI "FEDERICO FELLINI"

Codice Alfanumerico - LIPR
Codice di riferimento dell'aeroporto 4E
Coordinate ARP: 44°01'10"N - 12°36'34"E

Quote assolute soglie e fine pista:

QUOTE ASSOLUTE [M]		
TESTATA	**13**	**31**
FINE	7,49	12,43
SOGLIA	6,19	11,90

RWY	Tipo di Operazioni
13	Strumentale non di precisione
31	Strumentale di precisione Cat. 1

DISTANZE DICHIARATE				
Designazione RWY	**TORA**	**TODA**	**ASDA**	**LDA**
1	**2**	**3**	**4**	**5**
13	2962	3123	2962	2648
31	2962	3323	2962	2689

LEGENDA

Scala di rappresentazione 1:50.000

—	TOCS - Superficie di salita al decollo (Colore n. 170)
—	AS - Superficie di avvicinamento (Colore n. 10)
—	TS - Superficie di transizione (Colore n. 70)
—	BALKED LANDING - Superficie di atterraggio interrotto (Colore n. 45)
—	IHS - Superficie orizzontale interna (Colore n. 40)
—	CS - Superficie conica (Colore n. 40)
—	OHS - Superficie orizzontale esterna (Colore n. 40)
– – – – –	Limiti Comunali (Colore n. 10)
✕—✕	Confine Aeroportuale (Colore n. 250)

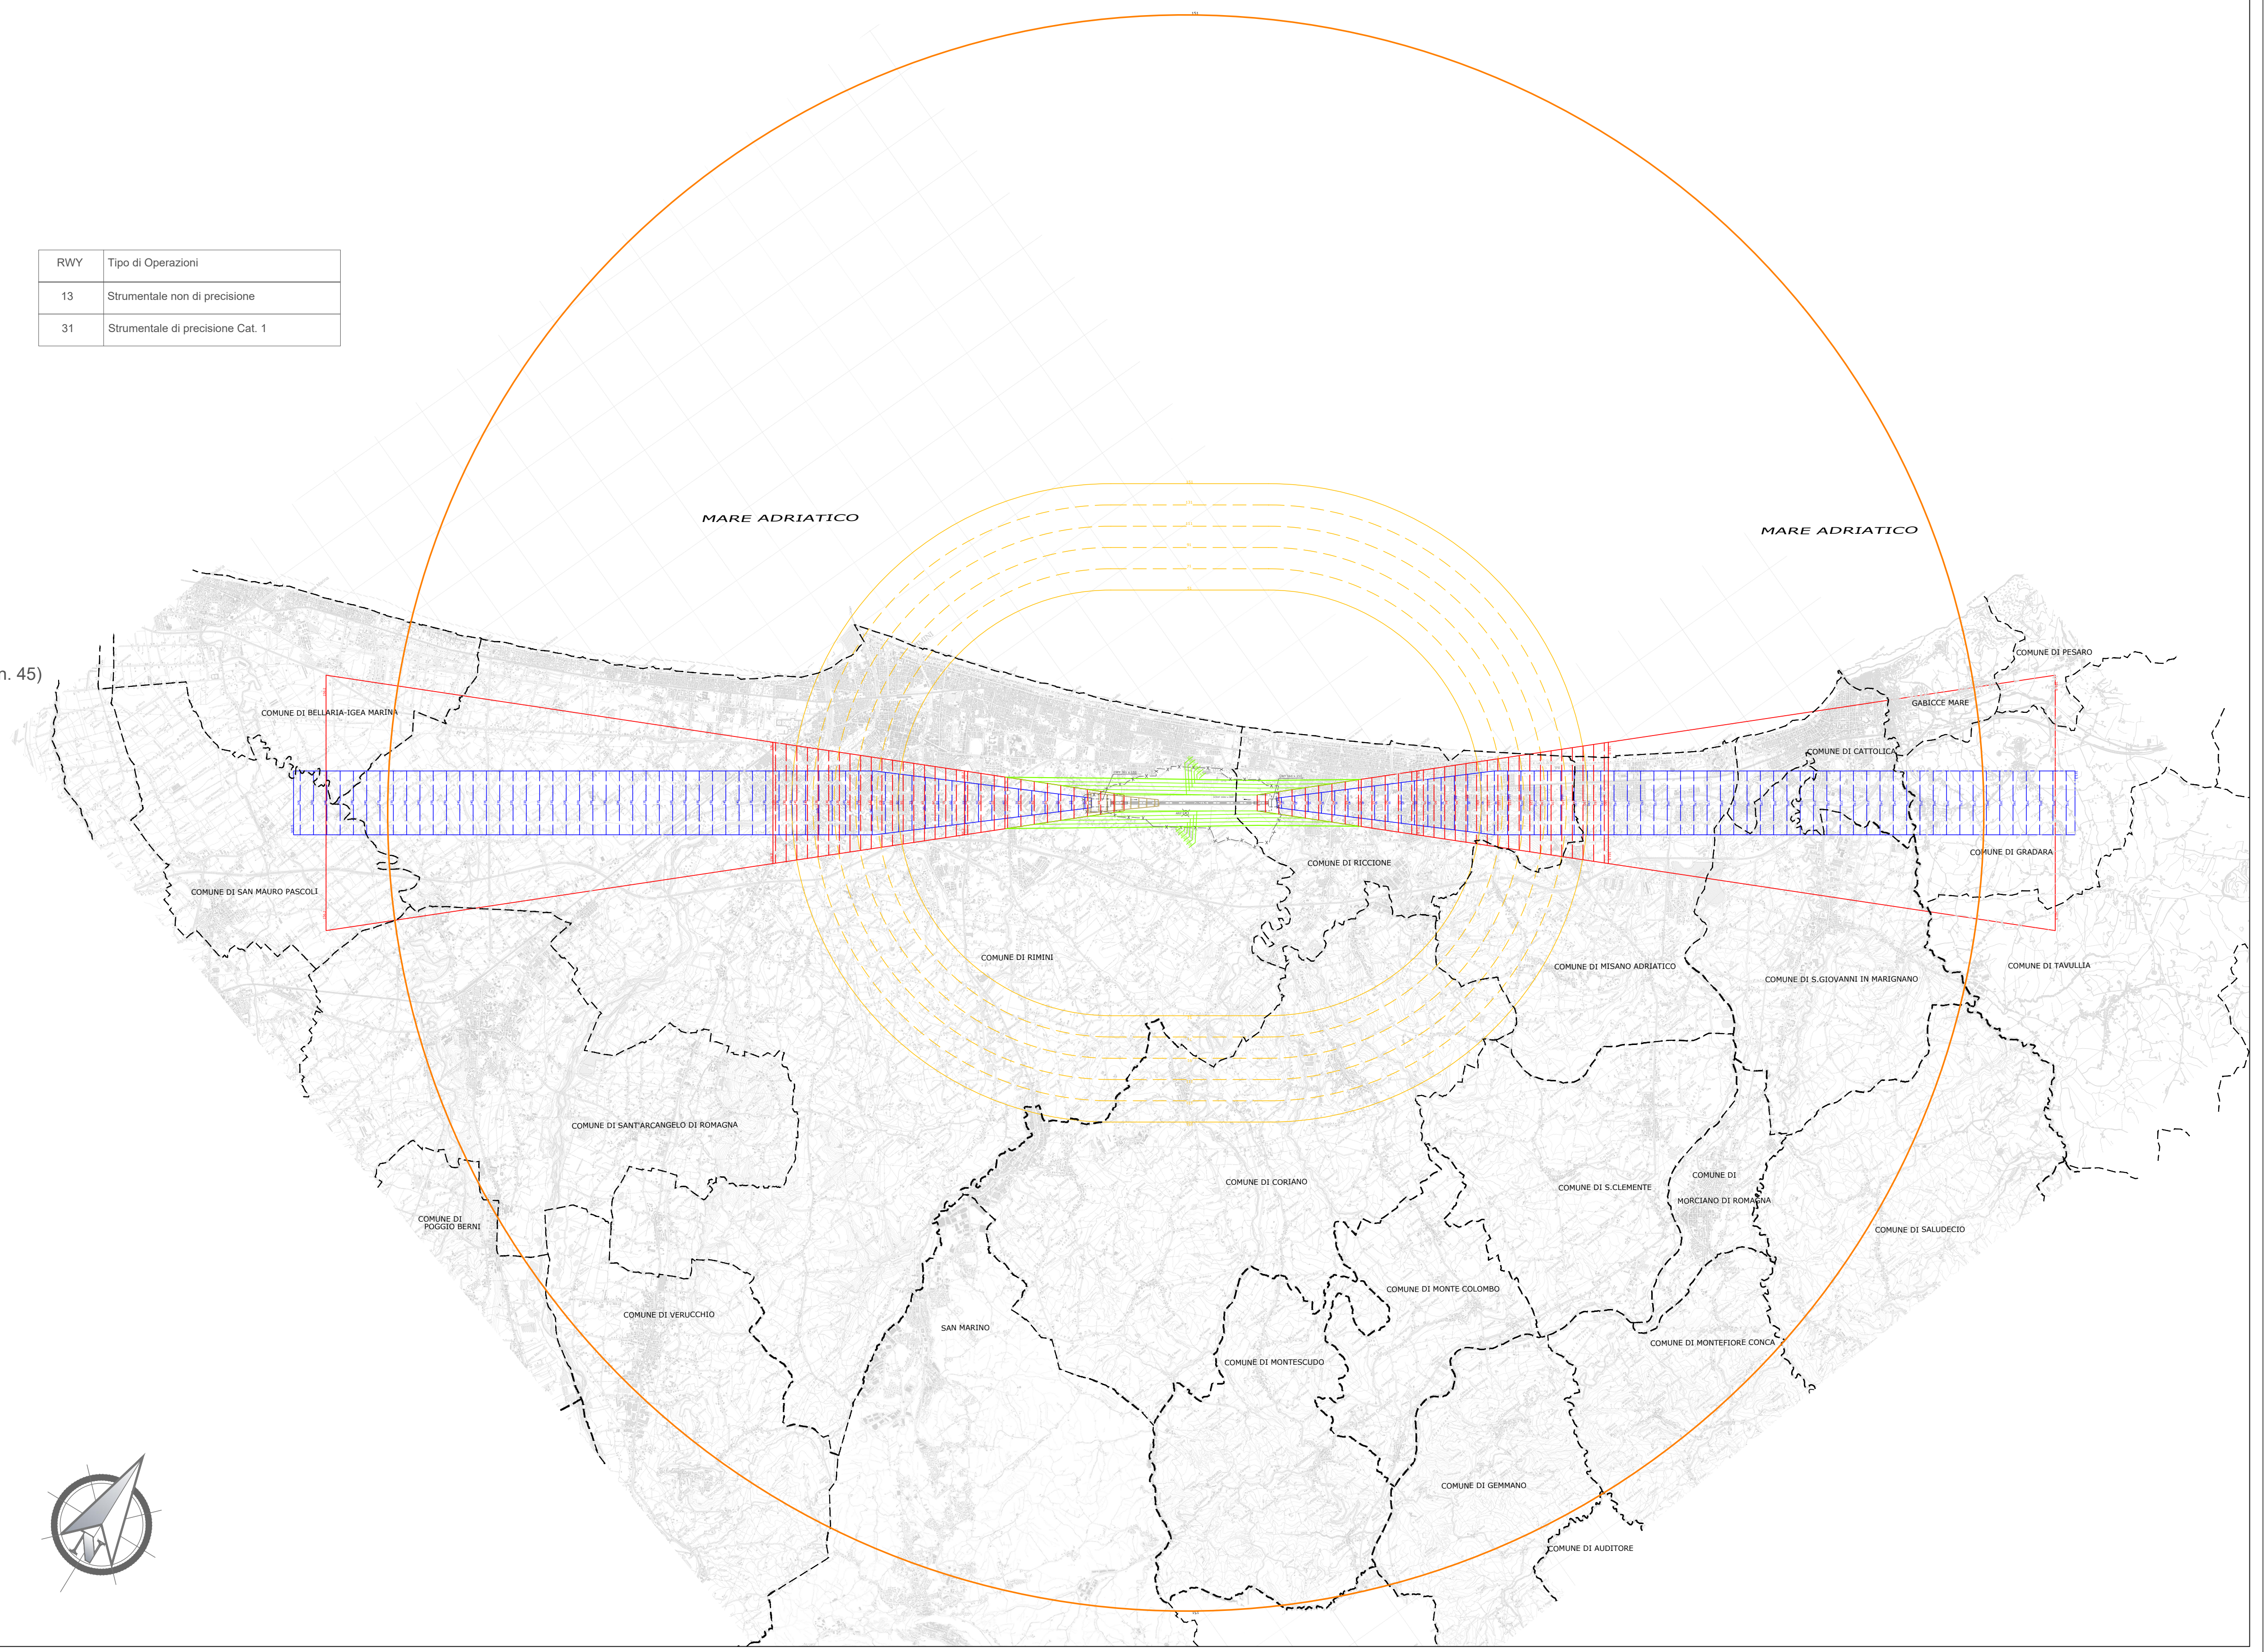
MARE ADRIATICO
MARE ADRIATICO
COMUNE DI BELLARIA-IGEA MARINA
COMUNE DI SAN MAURO PASCOLI
COMUNE DI RIMINI
COMUNE DI RICCIONE
COMUNE DI CATTOLICA
GABICCE MARE
COMUNE DI PESARO
COMUNE DI GRADARA
COMUNE DI TAVULLIA
COMUNE DI MISANO ADRIATICO
COMUNE DI S.GIOVANNI IN MARIGNANO
COMUNE DI SANT'ARCANGELO DI ROMAGNA
COMUNE DI POGGIO BERNI
COMUNE DI VERUCCHIO
SAN MARINO
COMUNE DI CORIANO
COMUNE DI S.CLEMENTE
COMUNE DI MORCIANO DI ROMAGNA
COMUNE DI SALUDECIO
COMUNE DI MONTE COLOMBO
COMUNE DI MONTESCUDO
COMUNE DI MONTEFIORE CONCA
COMUNE DI GEMMANO
COMUNE DI AUDITORE

AEROPORTO INTERNAZIONALE di RIMINI E SAN MARINO

MAPPE DI VINCOLO
LIMITAZIONI RELATIVE AGLI OSTACOLI E AI PERICOLI PER LA NAVIGAZIONE AEREA
(art. 707 commi 1.2.3.4 del Codice della Navigazione)

2° FASE

TAV. PG01 : Planimetria Generale delle superfici di delimitazione ostacoli

PROGETTISTI		COLLABORATORI
Dott. Ing. Pierluigi Dini (Iscritto all'Ordine degli Ingegneri Provincia di Roma al n. 15925)		GIS DESIGN S.r.l. Via Santissimo Crocifisso, 19 95037 - San Giovanni La Punta (CT) info@gisdesign.it - www.gisdesign.it tel. 095 8133220
Dott. Ing. Biagio Picarella (Iscritto all'Ordine degli Ingegneri della Provincia di Ragusa n.B23)		

AIRiminum 2014 S.p.A.Via Flaminia, 409 47924 Rimini Miramare Italia

Il Post Holder Progettazione INGEGNERE MICHELE SAPONARA Sez. A - 7769	L'ACCOUNTABLE MANAGER

RIFERIMENTO ELABORATO		DATA:	REVISIONE	
PG01	AIRiminum 2014 S.p.A. Prot. 795/DIR del 15.12.2017	11/12/2017	n.	data
			0	Dicembre 2017
		SCALA: 1:50.000		