STESURA APPROVATA

Comune di Riccione

Provincia di Rimini

SETTORE URBANISTICA - EDILIZIA PRIVATA - AMBIENTE

PIANO PARTICOLAREGGIATO DELL'ARENILE

-IV° VARIANTE 2015-

ELABORATO N°13B

SOTTOAMBITO DELLA MARINA
COMPARTO 2 "LUNGOMARE DEI GIARDINI"
LIVELLO PASSEGGIATA

Maggio 2015

ADOZIONE:	APPROVAZIONE:
Delibera di G.C. n. 274 del 01/08/2013	Delibera di G.C. n. del

Il Sindaco:	Renata Tosi
L'Assessore Urbanistica:	Roberto Cesarini
Il Segretario Generale:	Giuseppina Massara
Il Dirigente:	Daniele Salvatori

COORDINATORE E PROGETTISTA: COLLABORATORI:	Arch. Mirna Bertuccini Arch. Annalisa Schiano Segr. Amm. Loredana Raffaelli
SUPPORTO INFORMATICO:	Ing. Giorgio Ovani

scala 1:500

LEGENDA

- ▭ CONCESS RILIEVO STATO DI FATTO DEL 16/12/02
  Aggiornamento al 31/07/2011 relativamente alle aree pubbliche del Lungomare dei Giardini e Piazzale San Martino con carattere indicativo
- 🟥 CONFINE DEMANIALE (su base catastale aggiornata)
- ▨ SPIAGGE LIBERE
- ○ ○ ○ AREA OMBRELLONI
- ▨ AREA TENDE
- 🟧 PAVIMENTAZIONE IN LEGNO DEL BELVEDERE E DEI PERCORSI
- 🟨 PAVIMENTAZIONE IN BETONELLA
- 🟩 AIUOLA

- ▭ FONTANE
- ▥ COPERTURE CABINE A TETTUCCIO
- ◎ AREA CON DOCCE AD ACQUA NEBULIZZATA
- ▨ PREVISIONE DI DOTAZIONI TERRITORIALI DA PSC

UNITA' D'INTERVENTO BAR:(VEDI NOSTRA TIPOLOGIA COME MANUFATTO)

▨ DIMENSIONE AREA MAX 14,40X19,20

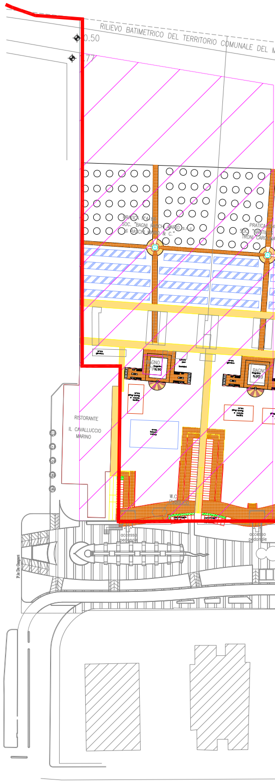
RILIEVO BATIMETRICO DEL TERRITORIO COMUNALE DEL M
0.50
PRATICA N°4186
SOC. "BAGNI RASCHI MARIO s.n.c.
di RASCHI MARIO & C."
PRATICA N°4
SOC. "NAUTILUS
TRONI CAROLINA
BAGNO N°90
BAGNO N°89
RISTORANTE
IL CAVALLUCCIO
MARINO
W.C. PUBBLICO
accesso pedonale
accesso pedonale
P.le De Gasperi

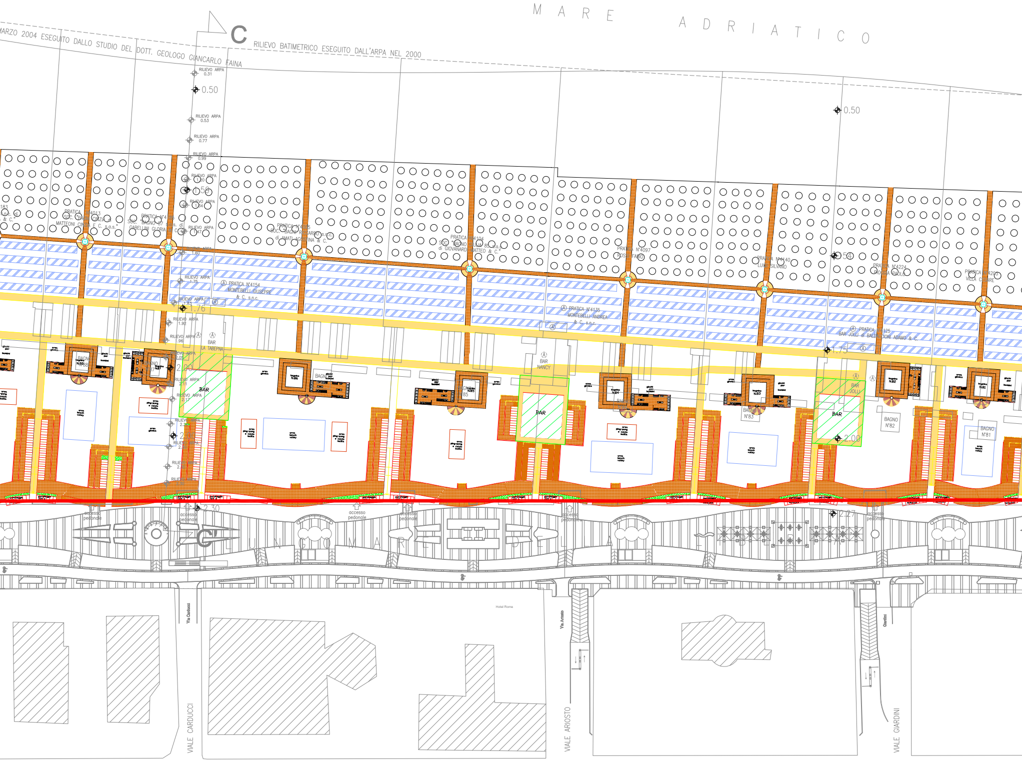
M A R E A D R I A T I C O
C
ARZO 2004 ESEGUITO DALLO STUDIO DEL DOTT. GEOLOGO GIANCARLO FAINA
RILIEVO BATIMETRICO ESEGUITO DALL'ARPA NEL 2000
RILIEVO ARPA 0.31
0.50
RILIEVO ARPA 0.53
RILIEVO ARPA 0.77
RILIEVO ARPA 0.99
RILIEVO ARPA 1.20
1.50
RILIEVO ARPA 1.34
RILIEVO ARPA 1.47
RILIEVO ARPA 1.60
RILIEVO ARPA 1.75
RILIEVO ARPA 1.83
1.76
RILIEVO ARPA 1.92
RILIEVO ARPA 1.96
RILIEVO ARPA 2.05
2.00
RILIEVO ARPA 2.11
RILIEVO ARPA 2.17
RILIEVO ARPA 2.24
2.00
0.50
1.54
1.75
2.00
2.30
2.27
PRATICA N°4013 SOC. "BAGNI CINZIA di MATTEONI CINZIA E C. s.a.s."
PRATICA N°4186 SOC. "BAGNO 87 s.a.s. di CABELLINI GLORIA & C."
PRATICA N°4005 SOC. "BAGNI RICCARDO s.n.c. di AMATI AGOSTINA & C."
PRATICA N°4154 MONTEBELLI GIUSEPPE & C. s.n.c.
PRATICA N°4104 SOC. "BAGNO GIULIA 85 s.a.s. di GIOVANARDI MATTEO & C."
PRATICA N°4097 ROSSI FABIO
PRATICA N°4135 MONTEBELLI ANDREA & C. s.n.c.
PRATICA N°4140 LUINI SILVANO
PRATICA N°4224 BIONDA PAOLO
PRATICA N°4203 VILLA CESARE
PRATICA N°4125 BAR JOLLI di BALDACCIONI ADAMO & C.
BAR LA TABERNA
BAR NANCY
BAR JOLLI
BAR
BAR
BAR
BAGNO N°88
BAGNO N°87
BAGNO N°86
BAGNO N°85
BAGNO N°84
BAGNO N°83
BAGNO N°82
BAGNO N°81
area giochi
giochi per bambini
area ping-pong e calcio balilla
area beach volley
accesso pedonale
L U N G O M A R E D E L L A L I B E R T À
C'
Hotel Roma
Via Carducci
Via Ariosto
Giardini
VIALE CARDUCCI
VIALE ARIOSTO
VIALE GIARDINI

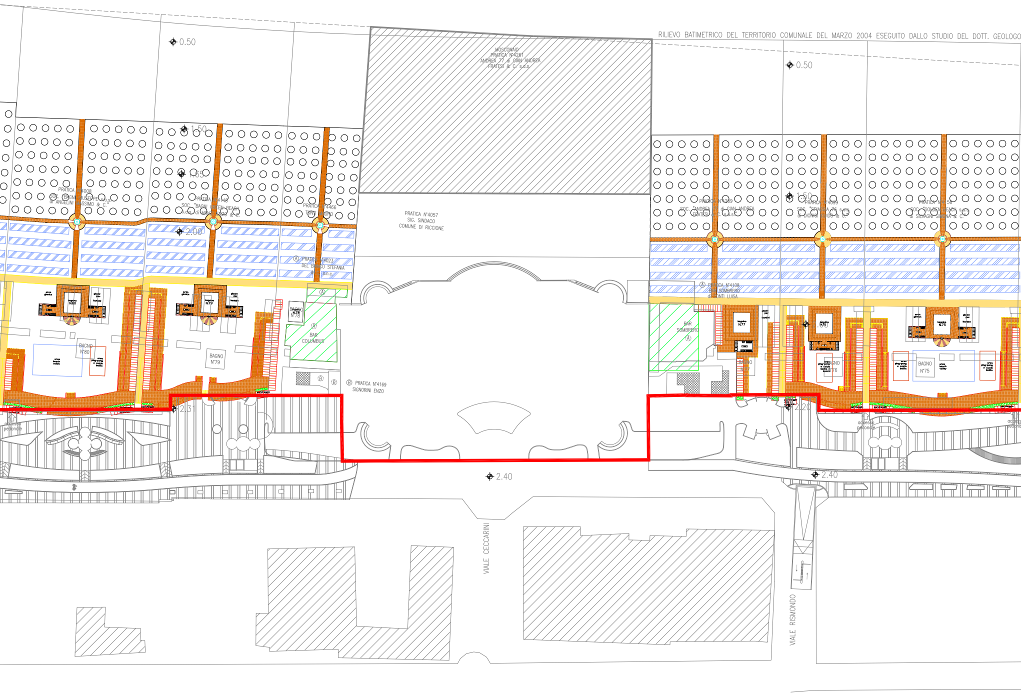
RILIEVO BATIMETRICO DEL TERRITORIO COMUNALE DEL MARZO 2004 ESEGUITO DALLO STUDIO DEL DOTT. GEOLOGO
0.50
0.50
1.50
1.65
2.00
1.50
2.00
2.31
2.20
2.40
2.40
MOSCONAIO
PRATICA N°4261
ANDREA 77 di GIAN ANDREA
FRATESI & C. s.a.s.
PRATICA N°4057
SIG. SINDACO
COMUNE DI RICCIONE
PRATICA N°4008
SOC. "BAGNI GIUSEPPE s.a.s.
di ANGELINI MASSIMO & C."
PRATICA N°4145
SOC. "BAGNI GREEN BEACH
s.a.s. di MANZI ENZO & C.
PRATICA N°4466
TONTI MAURO
Ⓐ PRATICA N°4023
DEL BIANCO STEFANIA
& C. s.n.c.
Ⓐ BAR COLUMBUS
Ⓑ PRATICA N°4169
SIGNORINI ENZO
BAGNO N°80
BAGNO N°79
BAGNO N°78
bagno N.80
bagno N.79
area ginnica
giochi per bambini
area beach volley
area ping-pong e calcio balilla
parcheggio
accesso pedonale
PRATICA N°4209
SOC. "ANDREA 77 di GIAN ANDREA
FRATESI & C. s.a.s."
PRATICA N°4099
SOC. "SPIAGGIA 76 s.a.s.
di DIONIGI GUIDO & C."
PRATICA N°4156
SOC. "GOLDEN BEACH s.a.s.
di SILVAGNI SIMONA & C."
Ⓐ PRATICA N°4108
BAR SOMBRERO
di CONTI LUISA
BAR SOMBRERO Ⓐ
bagno N.77
bagno N.76
bagno N.75
BAGNO N°77
BAGNO N°76
BAGNO N°75
VIALE CECCARINI
VIALE RISMONDO

M

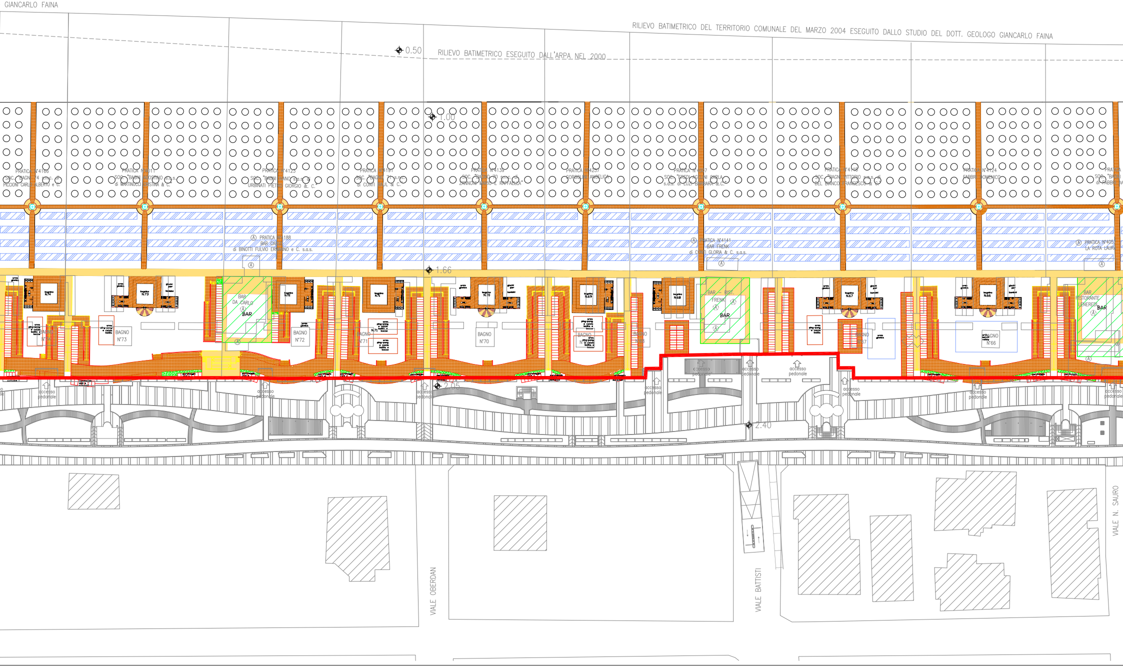
GIANCARLO FAINA
RILIEVO BATIMETRICO DEL TERRITORIO COMUNALE DEL MARZO 2004 ESEGUITO DALLO STUDIO DEL DOTT. GEOLOGO GIANCARLO FAINA
0.50
RILIEVO BATIMETRICO ESEGUITO DALL'ARPA NEL 2000
1.00
PRATICA N°4166
SOC. "BAGNI 74 s.n.c. di
PICCIONI CARLO ALBERTO e C."
PRATICA N°4011
SOC. "BAGNI AGOSTINO s.a.s.
di MARTINUCCI CRISTINA & C."
PRATICA N°4123
SOC. "BAGNI IVANO s.a.s. di
URBINATI PIETRO GIORGIO & C."
PRATICA N°4191
SOC. "BAGNO 71 s.n.c.
di CONTI RAUL & C."
PRATICA N°4139
SOC. "BAGNO 70 s.n.c. di
ZANNONI MARIO E RAFFAELLA"
PRATICA N°4257
CORSOLINI ANGELICA
PRATICA N°4007
SOC. "EREDI AGELINI CARLA
s.a.s. di LUZI BARBARA &.C."
PRATICA N°4115
SOC. "BAGNI VITTORIO s.a.s. di
DEL BIANCO FRANCESCO & C."
PRATICA N°4124
FABBRI DOMENICO
PRATICA
SOC. "BAGNI
di FABBRI
Ⓐ PRATICA N°4188
BAR CARLO
di BINOTTI FULVIO ERMANNO e C. s.a.s.
Ⓐ PRATICA N°4141
BAR FRENK
di CONTI GLORIA & C. s.a.s.
Ⓐ PRATICA N°4053
LA ROTA LAURA
Ⓐ
1.66
area ginnica
bagnino N.74
bagnino N.73
giochi per bambini
bagnino N.72
bagnino N.71
bagnino N.70
bagnino N.69
bagnino N.68
bagnino N.67
bagnino N.66
BAR DA CARLO
BAR
area ping-pong e calcio balilla e bocce
BAGNO N°74
BAGNO N°73
BAGNO N°72
BAGNO N°71
BAGNO N°70
BAGNO N°69
BAGNO N°68
BAGNO N°67
BAGNO N°66
BAR – RIST. FRENK
BAR
BAR RISTORANTE LENEREDI
BAR
accesso pedonale
2.05
2.40
VIALE OBERDAN
VIALE BATTISTI
VIALE N. SAURO

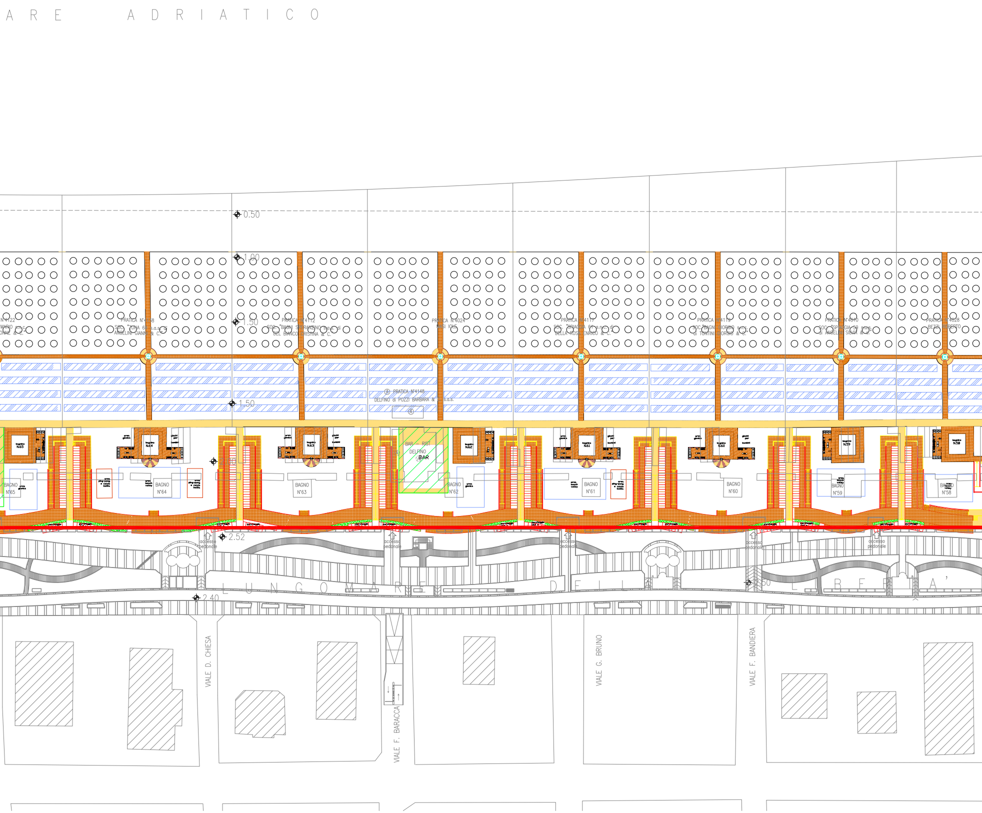
ARE ADRIATICO
0.50
1.00
1.50
1.50
2.00
2.52
2.40
2.50
N°4122
MARIO s.n.c.
ONNE & C."
PRATICA N°4138
SOC. "ZONA 64 s.a.s. di
ANGELINI GIANNI & C."
PRATICA N°4112
SOC. "BAGNI SPERANZINO s.a.s. di
DEL BIANCO CRISTINA & C."
PRATICA N°4024
MASI IOLE
PRATICA N°4117
SOC. "SPIAGGIA 61 s.n.c. di
DELLA ROSA ENRICO & C."
PRATICA N°4119
SOC. "BAGNI GIORGIO s.n.c.
di TONTINI GIORGIO & C."
PRATICA N°4010
SOC. "SPIAGGIA 59 s.a.s.
di ANGELINI SILVIA & C."
PRATICA N°4028
BEZZI ROBERTO
Ⓐ PRATICA N°4148
DELFINO di POZZI BARBARA & C. s.a.s.
Ⓐ
BAR - RIST
DELFINO
BAR
bagnino N.65
bagnino N.64
bagnino N.63
bagnino N.62
bagnino N.61
bagnino N.60
bagnino N.59
bagnino N.58
area giochi
giochi per bambini
area ping-pong e calcio balilla
area beach volley
BAGNO N°65
BAGNO N°64
BAGNO N°63
BAGNO N°62
BAGNO N°61
BAGNO N°60
BAGNO N°59
BAGNO N°58
parcheggio
accesso pedonale
LUNGOMARE DELLA LIBERTA'
VIALE D. CHIESA
VIALE F. BARACCA
VIALE G. BRUNO
VIALE F. BANDIERA

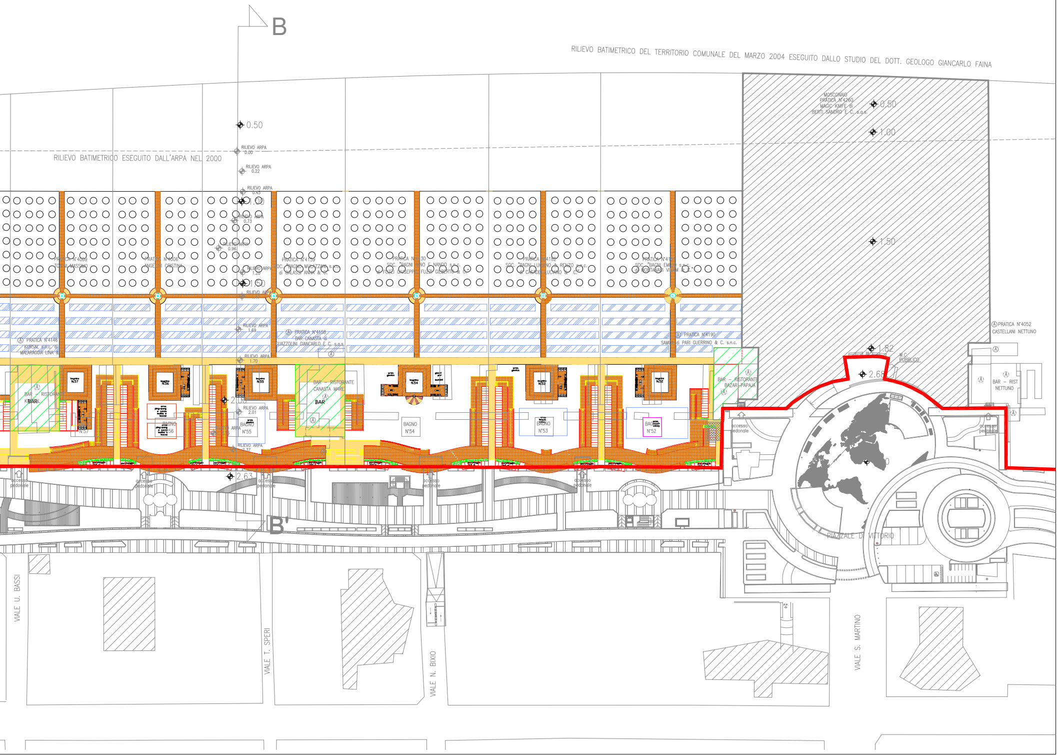
B
RILIEVO BATIMETRICO DEL TERRITORIO COMUNALE DEL MARZO 2004 ESEGUITO DALLO STUDIO DEL DOTT. GEOLOGO GIANCARLO FAINA
RILIEVO BATIMETRICO ESEGUITO DALL'ARPA NEL 2000
0.50
RILIEVO ARPA 0.00
RILIEVO ARPA 0.22
RILIEVO ARPA 0.45
1.00
RILIEVO ARPA 0.73
RILIEVO ARPA 0.96
RILIEVO ARPA 1.20
1.50
RILIEVO ARPA 1.47
RILIEVO ARPA 1.69
RILIEVO ARPA 1.70
2.00
RILIEVO ARPA 2.01
RILIEVO ARPA 2.16
RILIEVO ARPA 2.37
2.63
MOSCONAIO
PRATICA N°4260
MAGIC KNIFE di
BERTI SANDRO E C. s.a.s.
0.50
1.00
1.50
1.82
2.68
W.C. PUBBLICO
PRATICA N°4089
TONINI MASSIMO
PRATICA N°4006
ANGELINI CRISTINA
PRATICA N°4159
SOC. "BAGNO MULAZZANI s.n.c.
di GALASSI ANNA & C."
PRATICA N°4130
SOC. "BAGNI NINO E NANDO s.n.c.
di FUZZI GIUSEPPE, FUZZI GILBERTO & C."
PRATICA N°4182
SOC. "BAGNI LUCIANO & RENZO s.n.c.
di CASADEI LUCIANO & C."
PRATICA N°4151
SOC. "BAGNI EMILIO s.n.c.
di MONTANARI VILIAM & C."
Ⓐ PRATICA N°4146
KURSAL s.n.c. di
MALARAGGIA LINA & C.
Ⓐ PRATICA N°4158
BAR CANASTA di
GUAZZOLINI GIANCARLO E C. s.a.s.
Ⓐ PRATICA N°4190
SAMOA di PARI GUERRINO & C. s.n.c.
Ⓐ PRATICA N°4052
CASTELLANI NETTUNO
BAR - RISTORANTE KURSAL
BAR
bagnino N.57
BAGNO N°57
bagnino N.56
BAGNO N°56
area ping-pong e calcio balilla e bocce
bagnino N.55
BAGNO N°55
area giochi
BAR - RISTORANTE CANASTA MARE
BAR
area giochi
bagnino N.54
giochi per bambini
BAGNO N°54
area giochi
bagnino N.53
area beach volley
BAGNO N°53
bagnino N.52
area beach volley
BAGNO N°52
BAR - RISTORANTE BAZAR-PAPAJA
BAR - RIST NETTUNO
Ⓐ
parcheggio
accesso pedonale
B'
PIAZZALE DI VITTORIO
VIALE U. BASSI
VIALE T. SPERI
VIALE N. BIXIO
VIALE S. MARTINO