

COMUNE DI SANTARCANGELO DI ROMAGNA
Provincia di Rimini


VARIANTE URBANISTICA Art.53 lett.b) R.R. 24/2017

TRASFORMAZIONE DI AREA URBANA DA AMBITO AUC 6A
IN AMBITO APC. N.2.3.(b) POSTA IN VIA MORIGI






LA PROPRIETÀ:	IL TECNICO:
Soc. EDILIMPANTI 2 Srl Via Duemiladue 18/bis 47022 Santarcangelo di R.	Gemma Massimo Pierrel Via Duemiladue 18/bis 47022 Santarcangelo di R.

TAVOLA:
SCHEMA AREE E QUOTE DI SCAVO

TAVOLA	0	0	6	REVISIONE	0	0	1	DATA	G	E	N.	2	0	2	2
--------	---	---	---	-----------	---	---	---	------	---	---	----	---	---	---	---

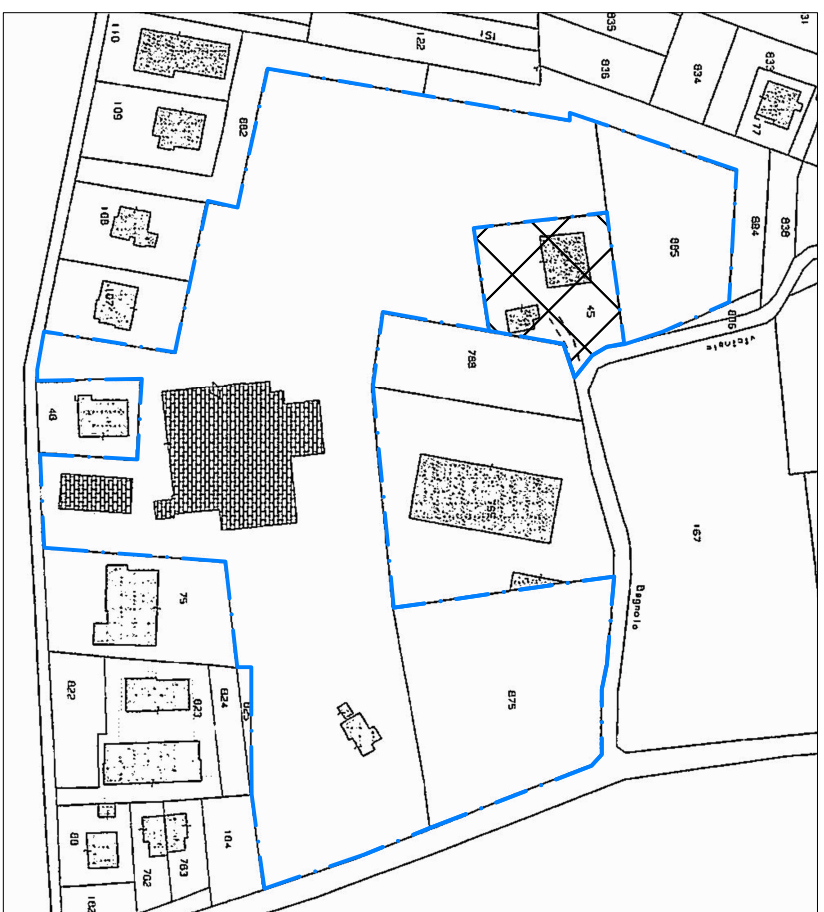

Comune di Santarcangelo di Romagna
Foglio 9 Part. 45-47-885-887

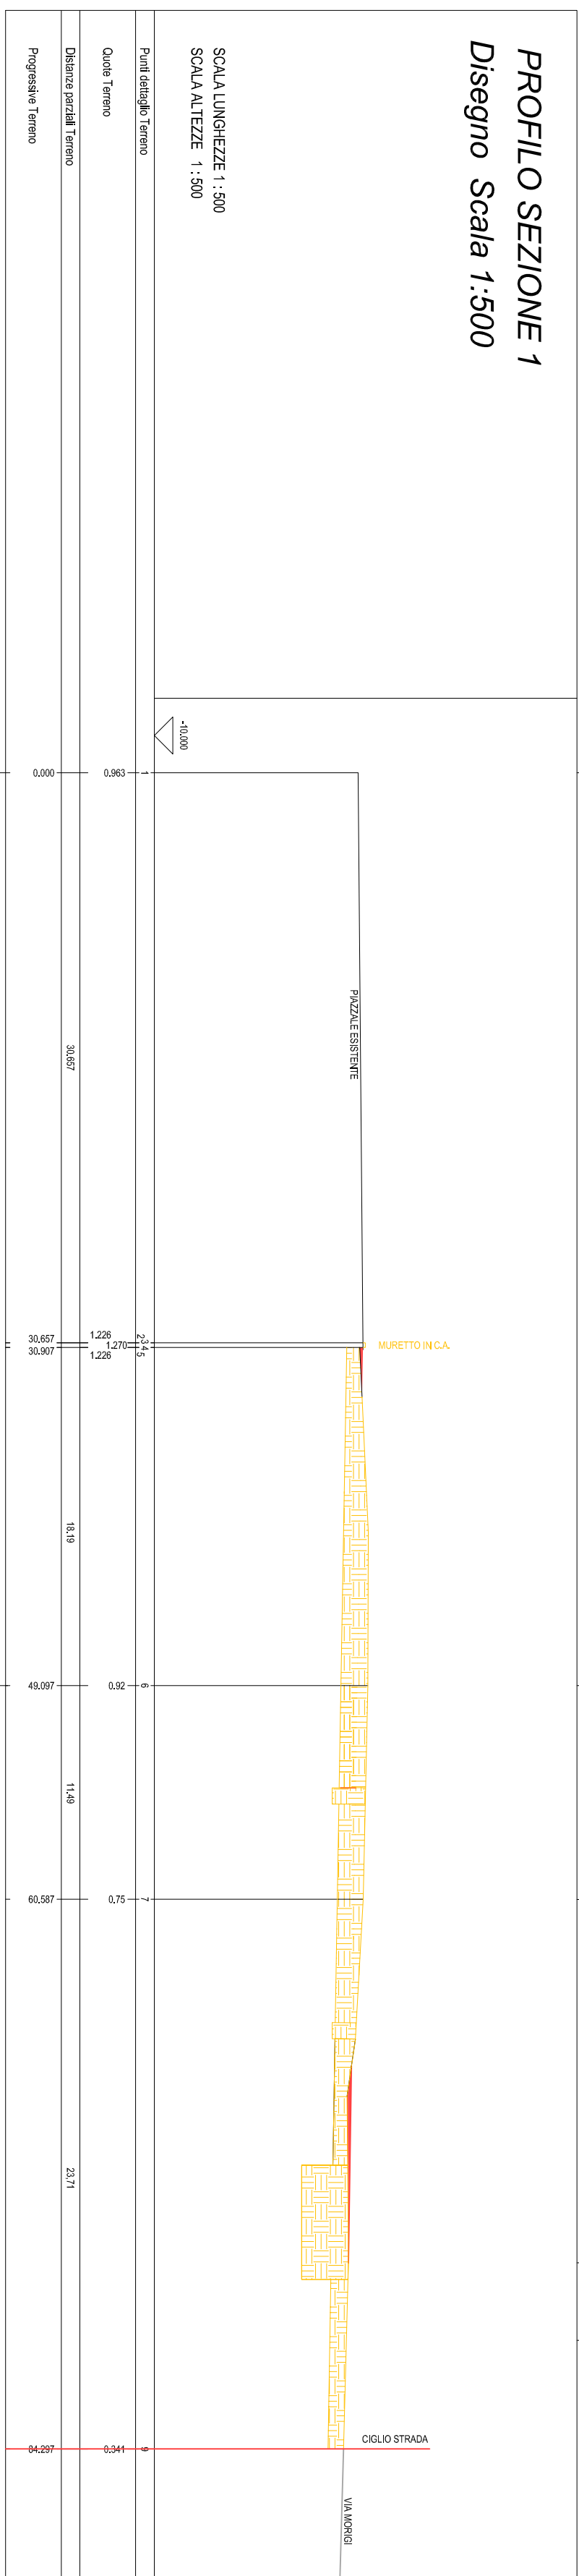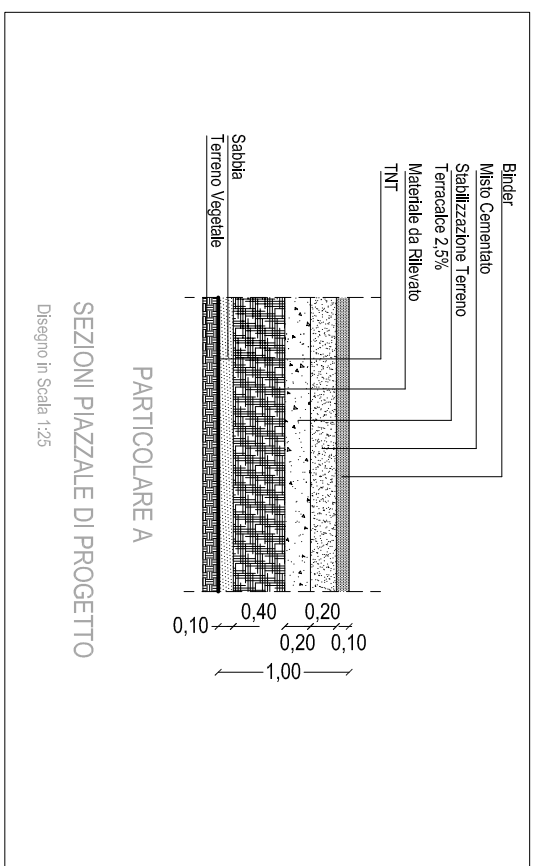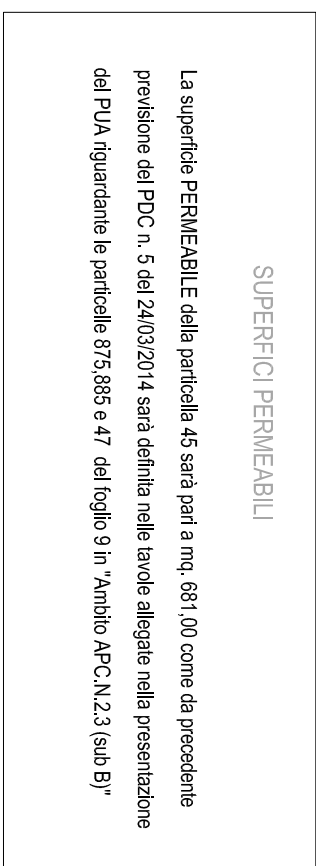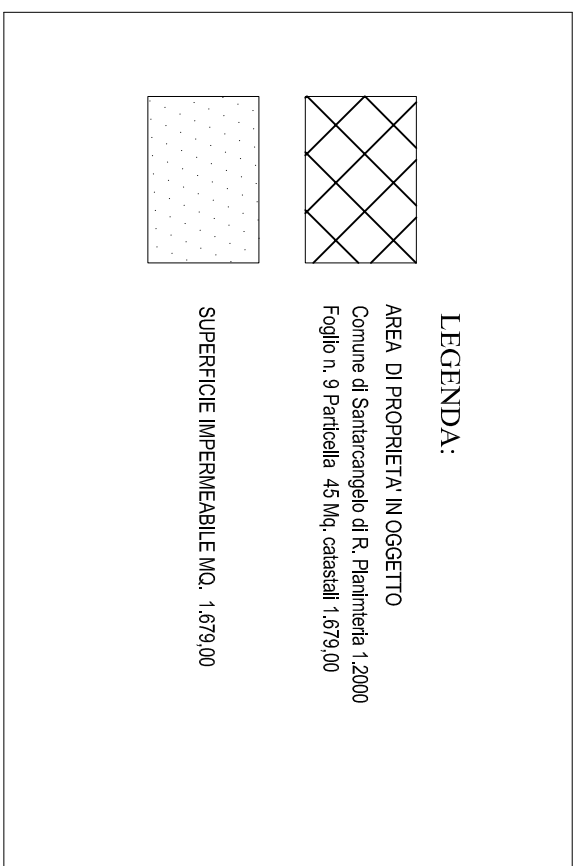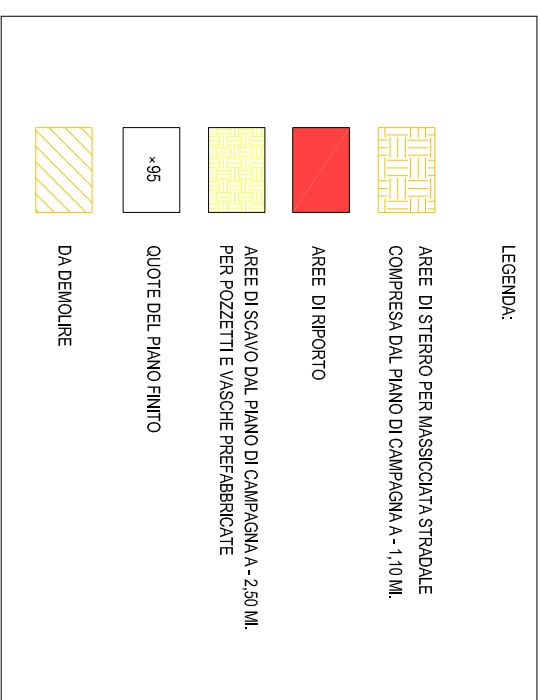

PROFILI TRASVERSALI E ORIZZONTALI COMPARATIVI

